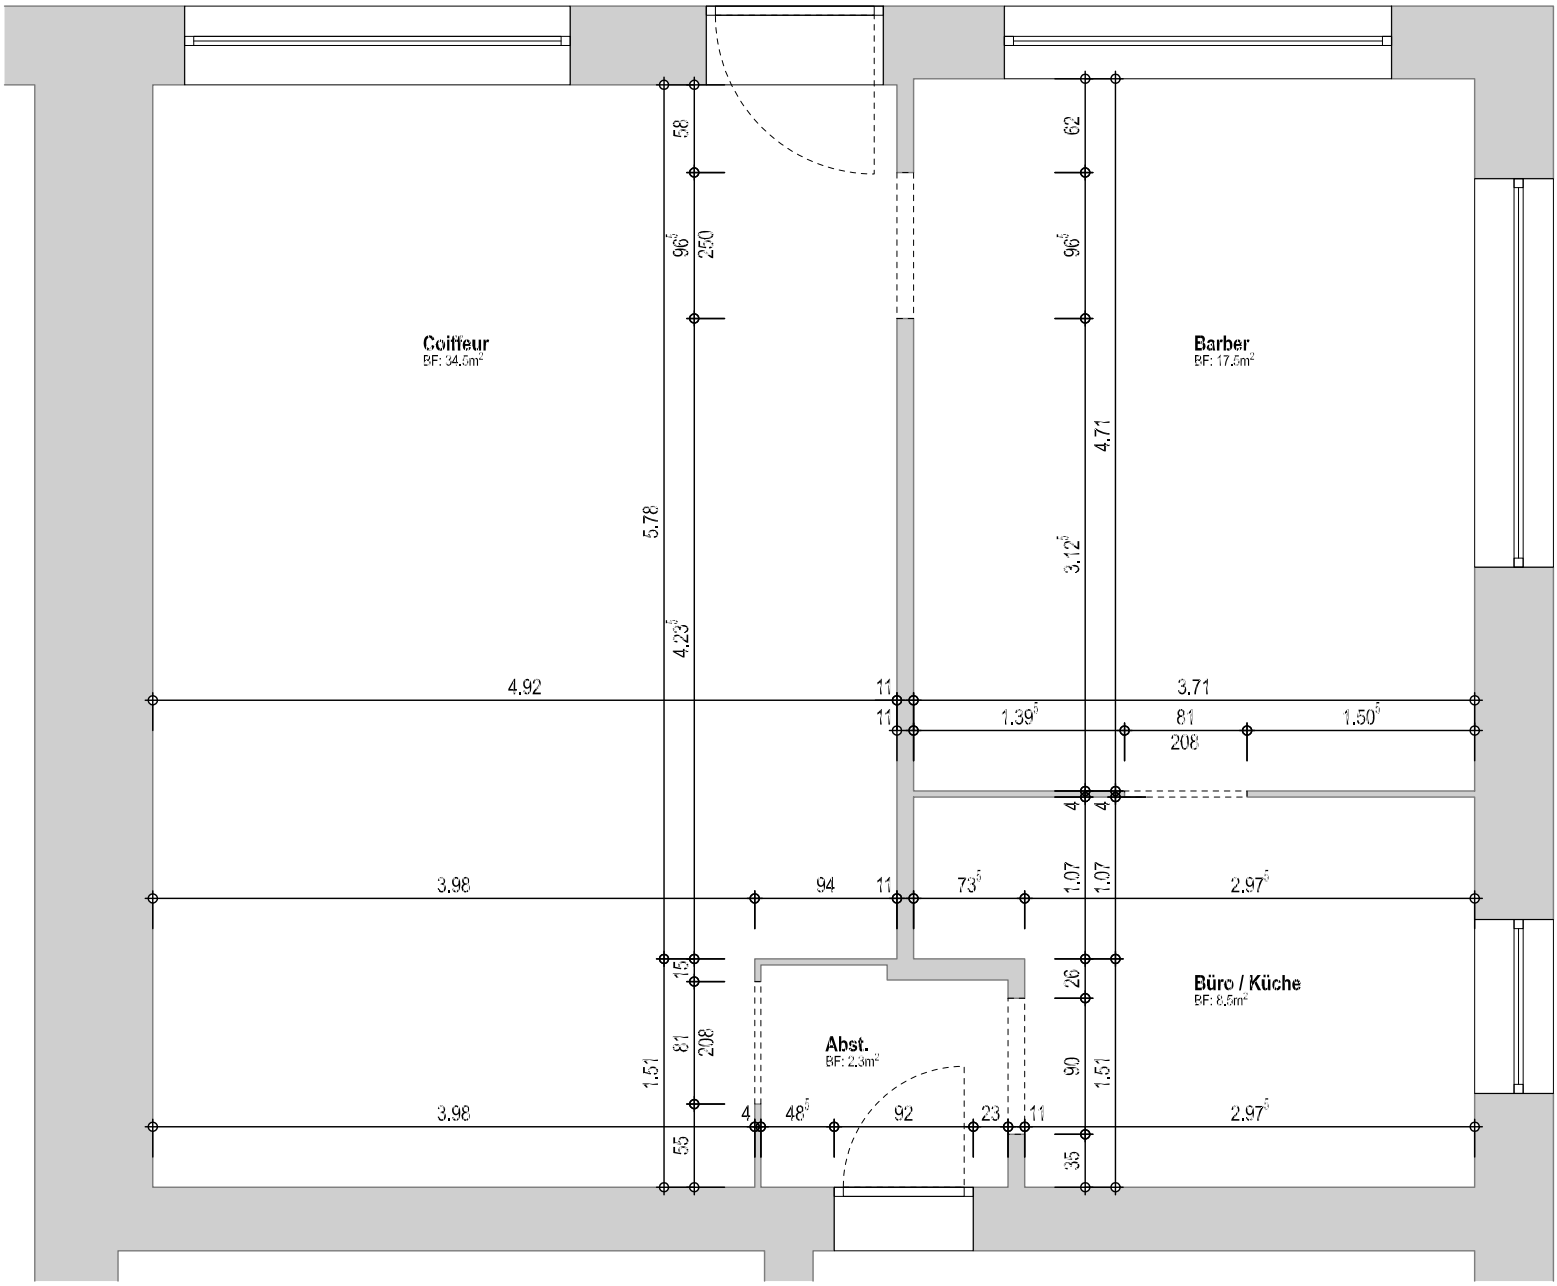


Grundriss Coiffeursalon Bestand

Projekt Zürcherstrasse 59+61, 7320 Sargans
Bauherrschaft Ackerman AG Totalunternehmung, Bahnhofstrasse 61, 8887 Mels
Planungsphase
Mst. 1:50

ACKERMANN + PARTNER AG
ARCHITEKTUR UND TOTALUNTERNEHMUNG

erstellt : 2021-03-01 /yannic.eberle