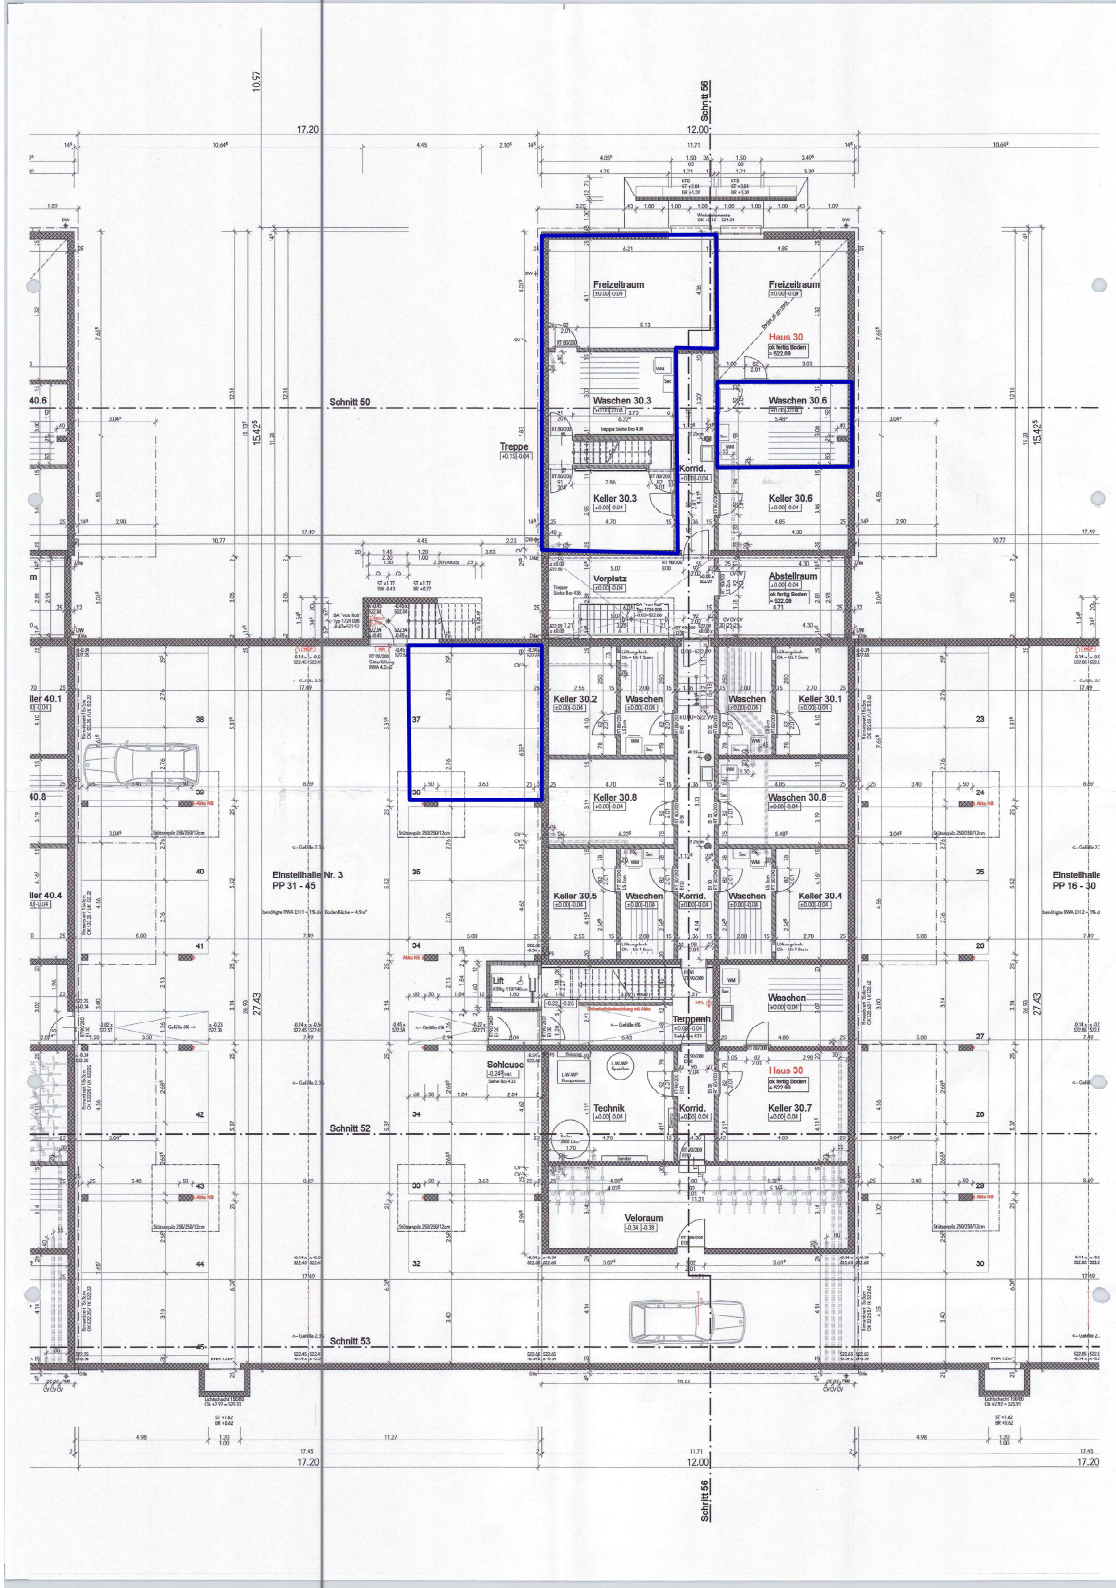



r + st
ramseier und stuckl


Ramseier und Stuckl
Architekten AG
Thunstrasse 57
CH-3074 Muri b. Bern

T 031 950 45 45
F 031 950 45 46
info@r-st.ch
www.r-st.ch


# Obermoos
## Haus 30
## Ebene -1

Hindelbank

Mst. 1 : 100

Nr. 468.30/310 A Dat. 01.12.06 Gr. 63/60 Gez. ral Rev. Rev. Rev.

Sämtliche Koten beziehen sich ab ± 0.00 = Ok Ebene 0
Tür- und Fenstermasse sind Fertigmasse
Innere Türhöhen beziehen sich ab Ok fertig Boden, bzw. Ok Schwelle bis Uk roher Sturz
Alle Grundrissmasse sind Rohmasse

Bodenkoten
Wärmedämmung
Beton
Backstein BN
Backstein MRH sorgfältig und fugenbündig vermörtelt
Kalksandstein
Kalksandstein mit Thermoelement
Betonelemente
Leichtbauwand — 9 x Gipskartonplatten 15mm / Ständer 75mm oder 50mm
Leichtbauwand — 1 x Gipskartonplatte 15mm / Ständer 75mm oder 50mm / 1 x Gipskartonplatte 15mm
Leichtbauwand — 1 x Gipskartonplatte 15mm / Ständer 75mm oder 50mm / 1 x Gipskartonplatte 12½mm / 1 x Gipskartonplatte imprägniert 12½mm
Leichtbauwand — 1 x Gipskartonplatte imprägniert 12½mm / 1 x Gipskartonplatte 12½mm / Ständer 75mm oder 50mm / 1 x Gipskartonplatte 12½mm / 1 x Gipskartonplatte 12½mm imprägniert
Leichtbauwand — 1 x Gipskartonplatte imprägniert 12½mm / 1 x Gipskartonplatte 12½mm / Ständer 60mm Holz / 1 x Gipskartonplatte 12½mm / 1 x Gipskartonplatte 12½mm imprägniert

| | | | | | |
|---|---|---|---|---|---|
| Dila | = | Dilatation | T | = | Tablare |
| ( ) | = | Elementbezeichnung | KI | = | Kleiderlarerge |
| WW | = | Waschwelle | PU | = | Putzschrank |
| SW | = | Schwelle | KS | = | Kühlschrank |
| RR | = | Reflating | GS | = | Geschirrspüler |
| JT | = | Jalousie | BO | = | Backofen |
| KFB | = | Kunststoffinnenfensterbank | WM | = | Waschmaschine |
| MFB | = | Metallfensterbank | WT | = | Wäschetrockner |
| DU | = | Türe mit Kotter z. Verbreiterung | Cor | = | Convector |
| RV | = | Rahmenverglasung | WTR | = | Waschtrog |
| ZT | = | Zargentüre | FS | = | Fallstrang |
| RT | = | Rahmentüre | TE | = | Temperaturmessung |
| Schi p | = | Schiebetür | DW | = | Duschwasser |
| PSK | = | Parallel-Schiebe-Kippfüre | BA | = | Bodenablauf |
| HST | = | Heizkörperheilen | GH | = | Gartenhahnen |
| LF | = | Lüftungsfenster | KS | = | KGAu / KGAerdabluft |
| DH | = | Dachflächenfenster | Fntl | = | Frischluft |
| EDD | = | Feuerhemmend | EVK | = | Elektroverteilkasten |
| LS | = | Luftschlitz 3mm | EI | = | Elektroverteilung |
| LG | = | Lüftungsgitter | Hzkz | = | Heizungszentrale |
| Geä | = | Geländer bei Fenster | WP | = | Wärmepumpe |
| G | = | Gerätebe | San | = | Sanitärverteilung |
| Kü | = | Kücheneinbaublock | IT | = | Telefonanlage |
| Ge | = | Nur Geräteausspannung | ÜV | = | Überdruckventil |
| LAM | = | Leiterkammertüre | VA | = | Ventilatorenabgang |
| FM | = | Fassadenmarkise | PT | = | Parkettbe |
| MM | = | Kaltwandelemenlen | PU | = | Parkettlacke |
| FAL | = | Faltschiebetüren | Bro | = | Brüstung |
| JAL | = | Horizontal Jalousie 25mm | | | |

**Legende Beleuchtung**

- Orientierungs - Einbauleuchte BEGA 2094-M
- Orientierungs - Einbauleuchte BEGA 2192-M
- Orientierungs - Aufbauleuchte BEGA 2293-M
- Fluora Minitip Led S.5805.19
- Fluorezenzleuchte