


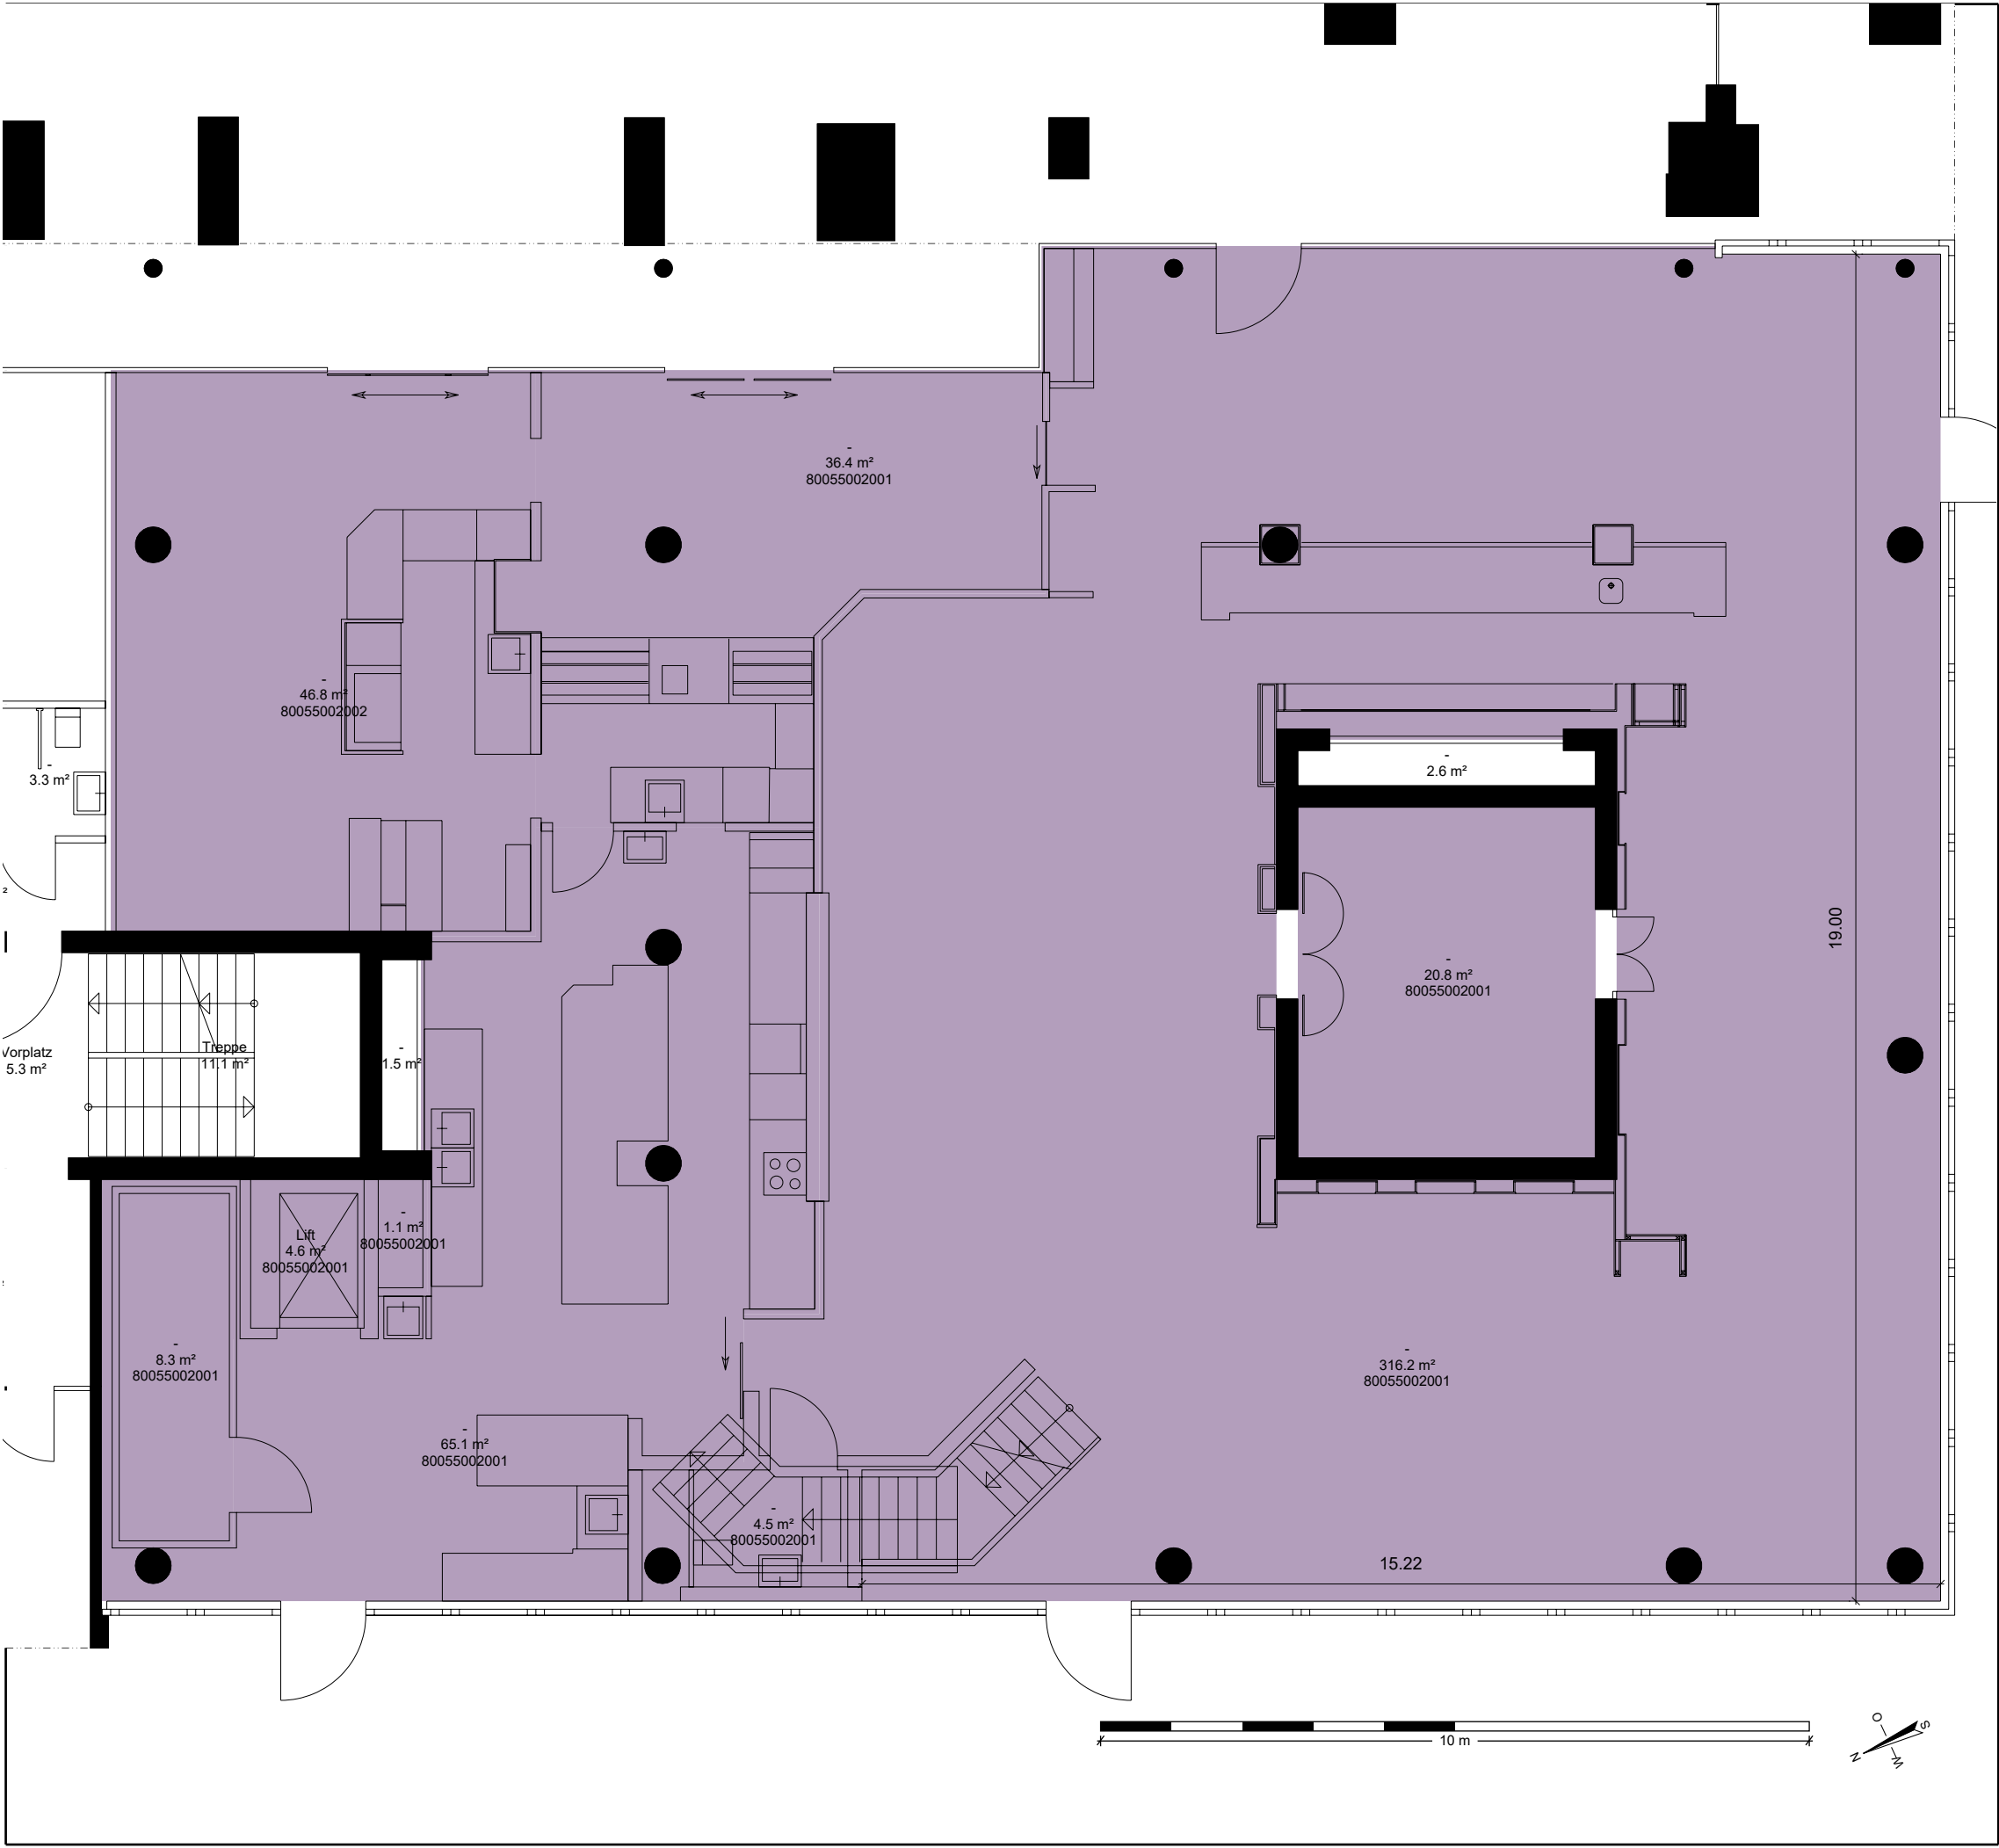

| Mieter | Fläche m2 |
|--------|-----------|
|        | 728.52    |

Intershop

800550  
Giessereistrasse 18  
8005 Zürich

1. Obergeschoss, 1

Vermietungsplan

Letzte Mutation:  
17.07.2025

Giessereistras.

1:93

Druckdatum:  
28.06.2026

Planformat:  
A3