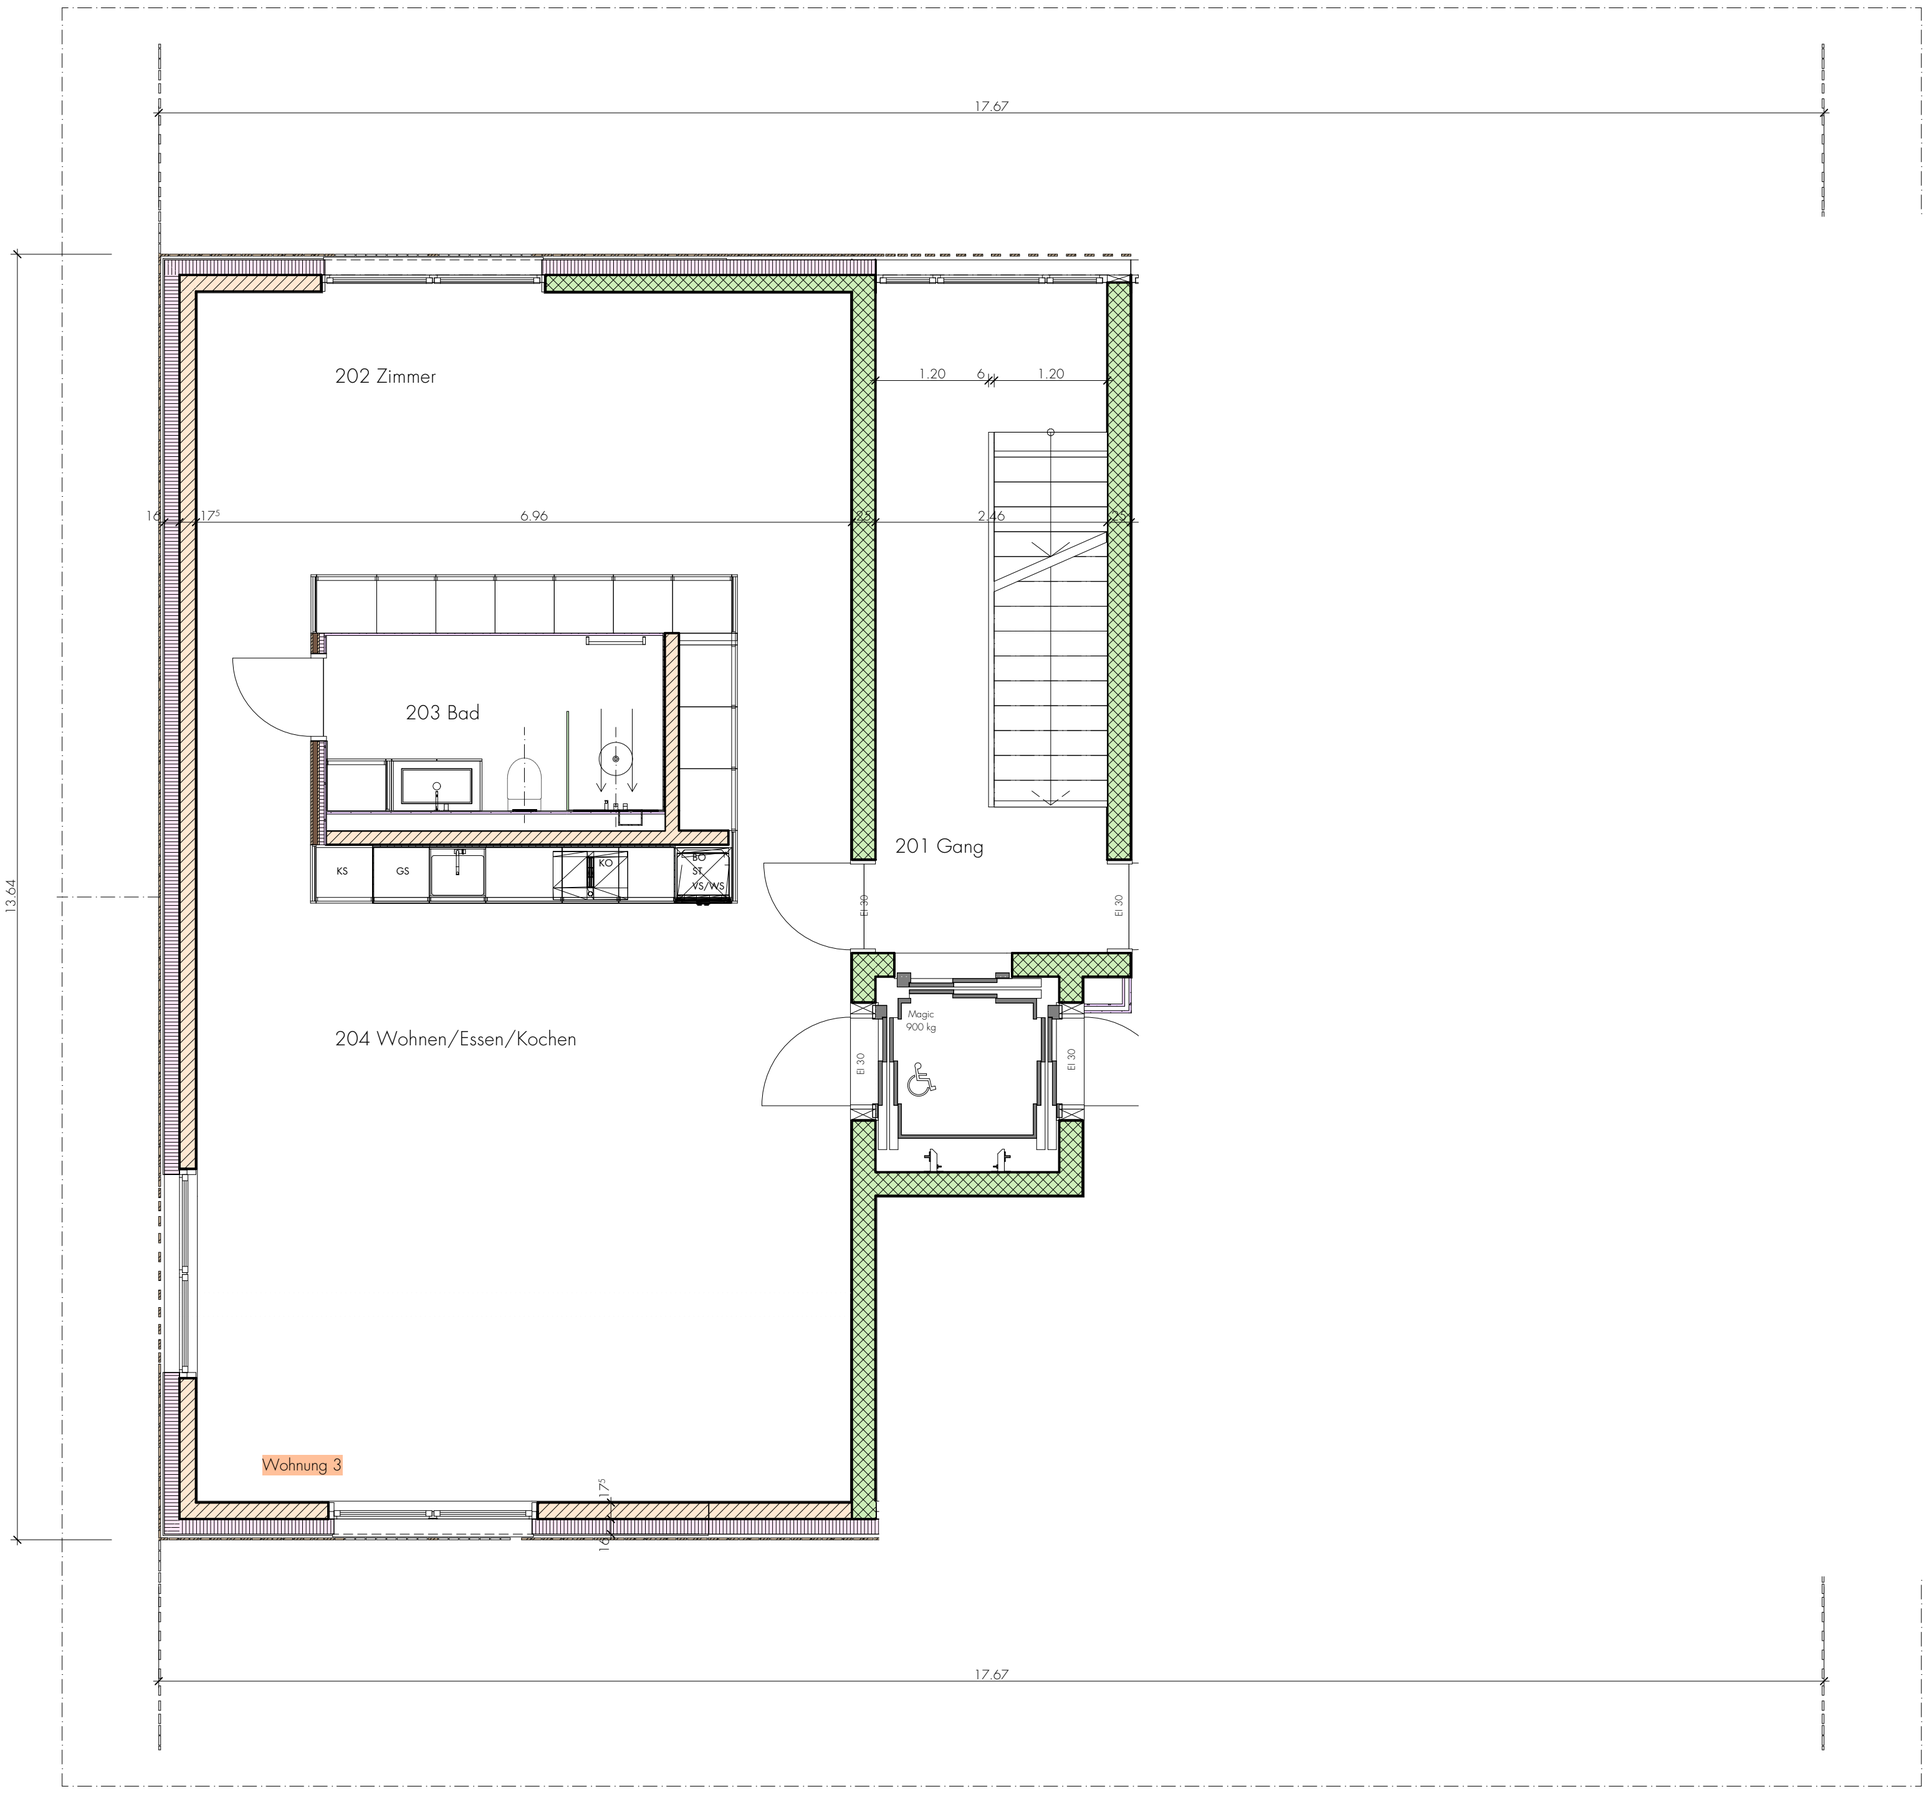


Gang

BF: 17.70 m²
RH: 2.40 m

201	FB: +2.85
	RB: - 0.10

B: Platten FSZ
W: Beton roh
D: Beton roh

Zimmer

BF: 25.02 m²
RH: 2.34 m

202	FB: +2.85
	RB: - 0.10

B: Platten FSZ
W: Weissputz gestrichen, weiss
D: Weissputz gestrichen, weiss

Bad

BF: 6.62 m²
RH:2.34 m

203	FB: +2.85
	RB: - 0.10

B: Platten FSZ
W: Weissputz gestrichen, weiss
D: Weissputz gestrichen, weiss

Wohnen/Essen/Kochen

BF: 54.98 m²
RH: 2.34 m

204	FB: +2.85
	RB: - 0.10

B: Platten FSZ
W: Weissputz gestrichen, weiss
D: Weissputz gestrichen, weiss