NORD

SUD

F2
505,75 m²

E
336,41 m²

D2
464,75 m²

F

E

D

C
323,07 m²

B
199,88 m²

A
385,30 m²

Chemin commun
649,47 m²

Servitude

Altitude de référence
borne 823.29 m

4048

4095

4091

4094

54

13

13.1

9

N

Réalisation de 4 villas + 4 appartements, L'Argilly, commune de Vex
MO et requérant: Eco Project SA et Giggs Immo Sàrl, route de l'Aéroport 10 à 1950 Sion
Lieu du projet : Route de Sion 54, 1981 Vex, parcelles Nº4097, 4098, 4117, 4118, 4120, 8138
Phase SIA 4.33_autorisation de construire (modification dossier autorisé)
Situation
PLAN Nº:VEX_MAE_PLA_250_SITU

ECHELLE : 1/250
FORMAT : A3
DATE : 29.05.2026
CONTROLE : PC
DESSINATEUR : QM

SERVEUR: //volumes/commun/CA_projet/2422_VEX_6 villas VEX/3 PROJET/34 EXECUTION/342 PLANS D'EXECUTION/VEX_EXE_AB_260518.pln
Les cotes de métrer sont tenus de vérifier les cotes avant le début des travaux et d'aviser la Direction des travaux au cas où ils remarqueraient des anomalies

2422 VEX

AMP

CARDOSO ARCHITECTURE
PEDRO CARDOSO
ARCHITECTE HES/SIA
RUE DE LA DÉLÈZE 5
CH - 1920 MARTIGNY
+41 (0) 78 644 46 70
INFO@CARDOSO-ARCHITECTURE.CH
WWW.CARDOSO-ARCHITECTURE.CH

F2

E

D2

2940

962

978

1000

VILLAS NORD

NIVEAU -2_REZ DE JARDIN

Terrasse 40,40 m² 38,78 m²

Terrasse 40,24 m²

Terrasse 41,24 m²

Séjour Coin à manger 25,01 m²

Chambre 1 12,14 m²

Chambre 2 12,15 m²

Hall Cuisine 8,06 m²

SDB Buand. 5,01 m2

L.T. Economat 2,94m²

WC 2,33 m²

Option Bureau 9,85 m²

Cuisine Séjour 52,82 m²

Cellier/tech/rn. 9,22 m²

Chambre 2 12,15 m²

Chambre 1 12,14 m²

Séjour Coin à manger 25,01 m²

Hall Cuisine 8,06 m²

SDB Buand. 5,01 m2

L.T. Economat 2,94m²

APPART. F2

APPART. D2

N. fini -6.90
N. brut -7.15

N. fini -7.20
N. brut -7.45

N. fini -7.50
N. brut -7.75

1120

820

150

150

150

150

820

1120

1000

978

962

2940

N

Réalisation de 4 villas + 4 appartements, L'Argilly, commune de Vex
MO et requérant: Eco Project SA et Giggs Immo Sàrl, route de l'Aéroport 10 à 1950 Sion
Lieu du projet : Route de Sion 54, 1987 Vex, parcelles Nº4097, 4098, 4117, 4118, 4120, 8138
Phase SIA 4.33_autorisation de construire (modification dossier autorisé)
Niveau -2_VILLAS NORD
PLAN Nº:VEX_MAE_PLA_100_VN_N-2

ECHELLE : 1/100
FORMAT : A3
DATE : 29.05.2026
CONTROLE : PC
DESSINATEUR : QM

SERVEUR: //volumes/commun/CA projet/2422_VEX_6 villas VEX/3 PROJET/3.4 EXECUTION/342 PLANS D'EXECUTION/VEX_EXE_AR_260518.pln
Les corps de métier sont tenus de vérifier les cotes avant le début des travaux et d'aviser la Direction des travaux au cas où ils remarqueraient des anomalies

2422 VEX

AMP


CARDOSO ARCHITECTURE
PEDRO CARDOSO
ARCHITECTE HES/SIA
RUE DE LA DÉLÈZE 5
CH - 1920 MARTIGNY
+41 (0) 78 644 46 70
INFO@CARDOSO-ARCHITECTURE.CH
WWW.CARDOSO-ARCHITECTURE.CH

F1

E

D1

VILLAS NORD

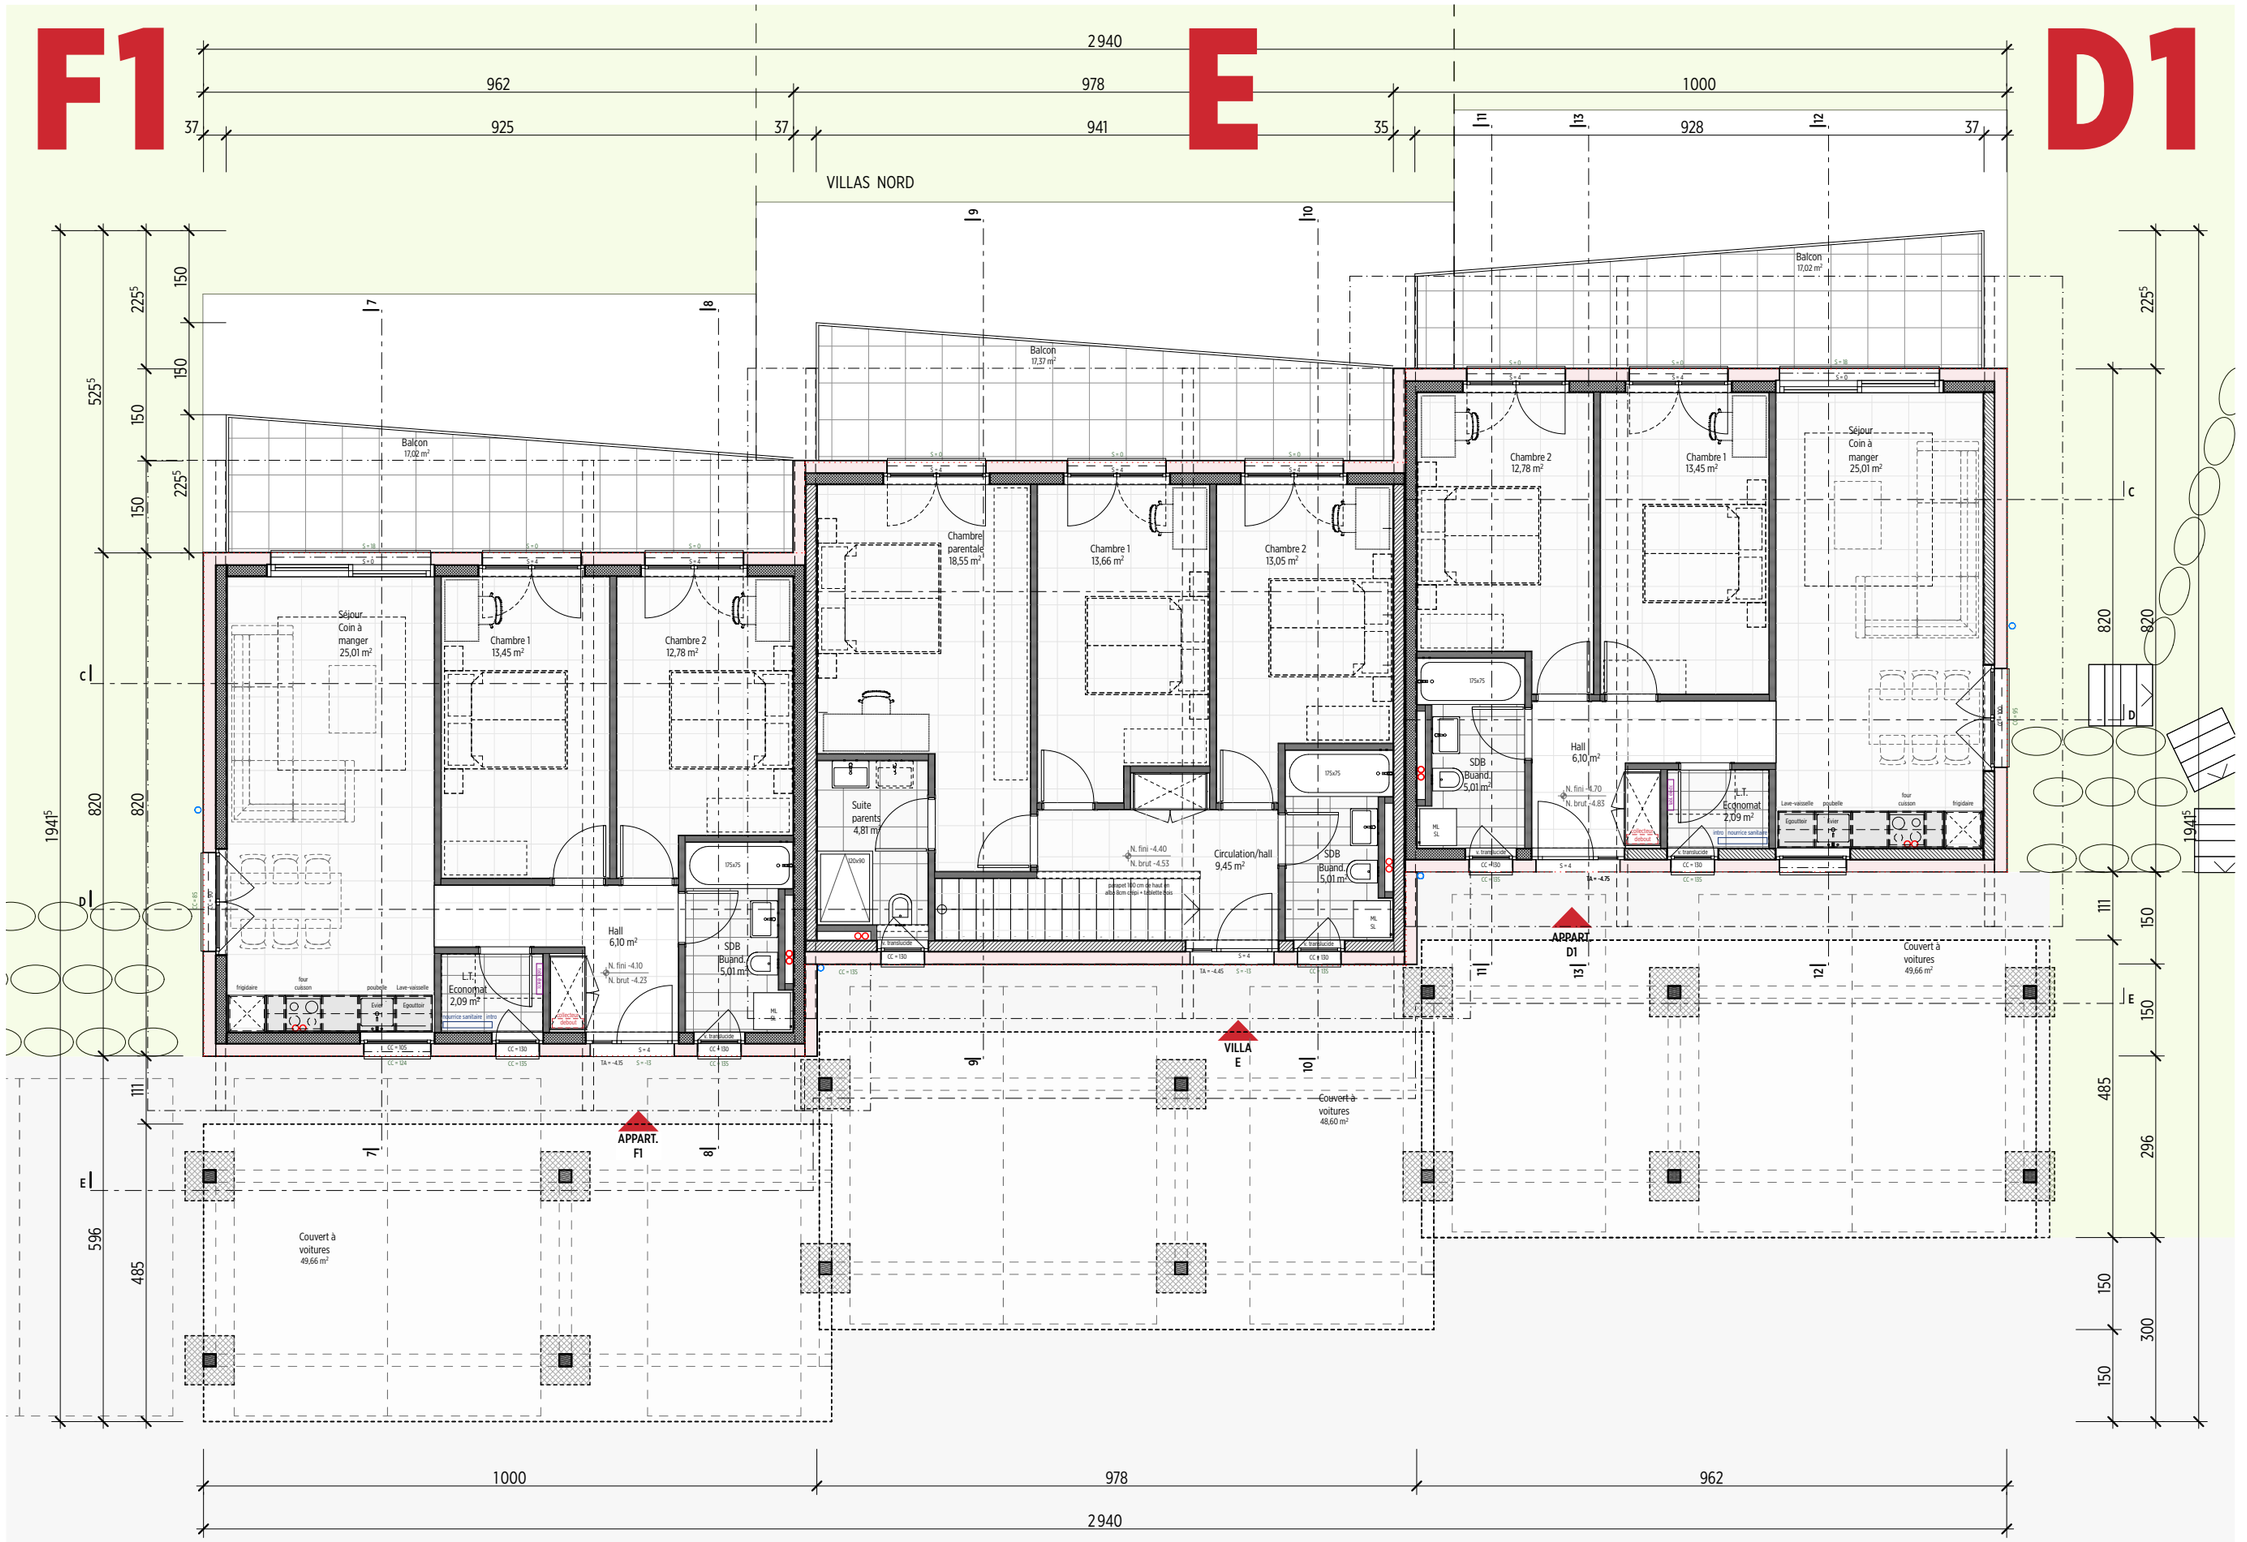

VILLAS NORD

NIVEAU -1_COUVERT/ENTREE

N

Réalisation de 4 villas + 4 appartements, L'Argilly, commune de Vex
MO et requérant: Eco Project SA et Giggs Immo Sàrl, route de l'Aéroport 10 à 1950 Sion
Lieu du projet : Route de Sion 54, 1987 Vex, parcelles Nº4097, 4098, 4117, 4118, 4120, 8138
Phase SIA 4.33_autorisation de construire (modification dossier autorisé)
Niveau -1_VILLAS NORD
PLAN Nº:VEX_MAE_PLA_100_VN_N-1


ECHELLE : 1/100
FORMAT : A3
DATE : 29.05.2026
CONTROLE : PC
DESSINATEUR : QM

2422 VEX

AMP

CARDOSO ARCHITECTURE
PEDRO CARDOSO
ARCHITECTE HES/SIA
RUE DE LA DÉLÈZE 5
CH - 1920 MARTIGNY
+41 (0) 78 644 46 70
INFO@CARDOSO-ARCHITECTURE.CH
WWW.CARDOSO-ARCHITECTURE.CH

S:\PROJET\communs\CA projet\2422_VEX_6 villas VEX\3 PROJET\34 EXECUTION\342 PLANS D'EXECUTION\VEX_EXE_AB_260518.pln
Les corps de métier sont tenus de vérifier les cotes avant le début des travaux et d'aviser la Direction des travaux au cas où ils remarqueraient des anomalies

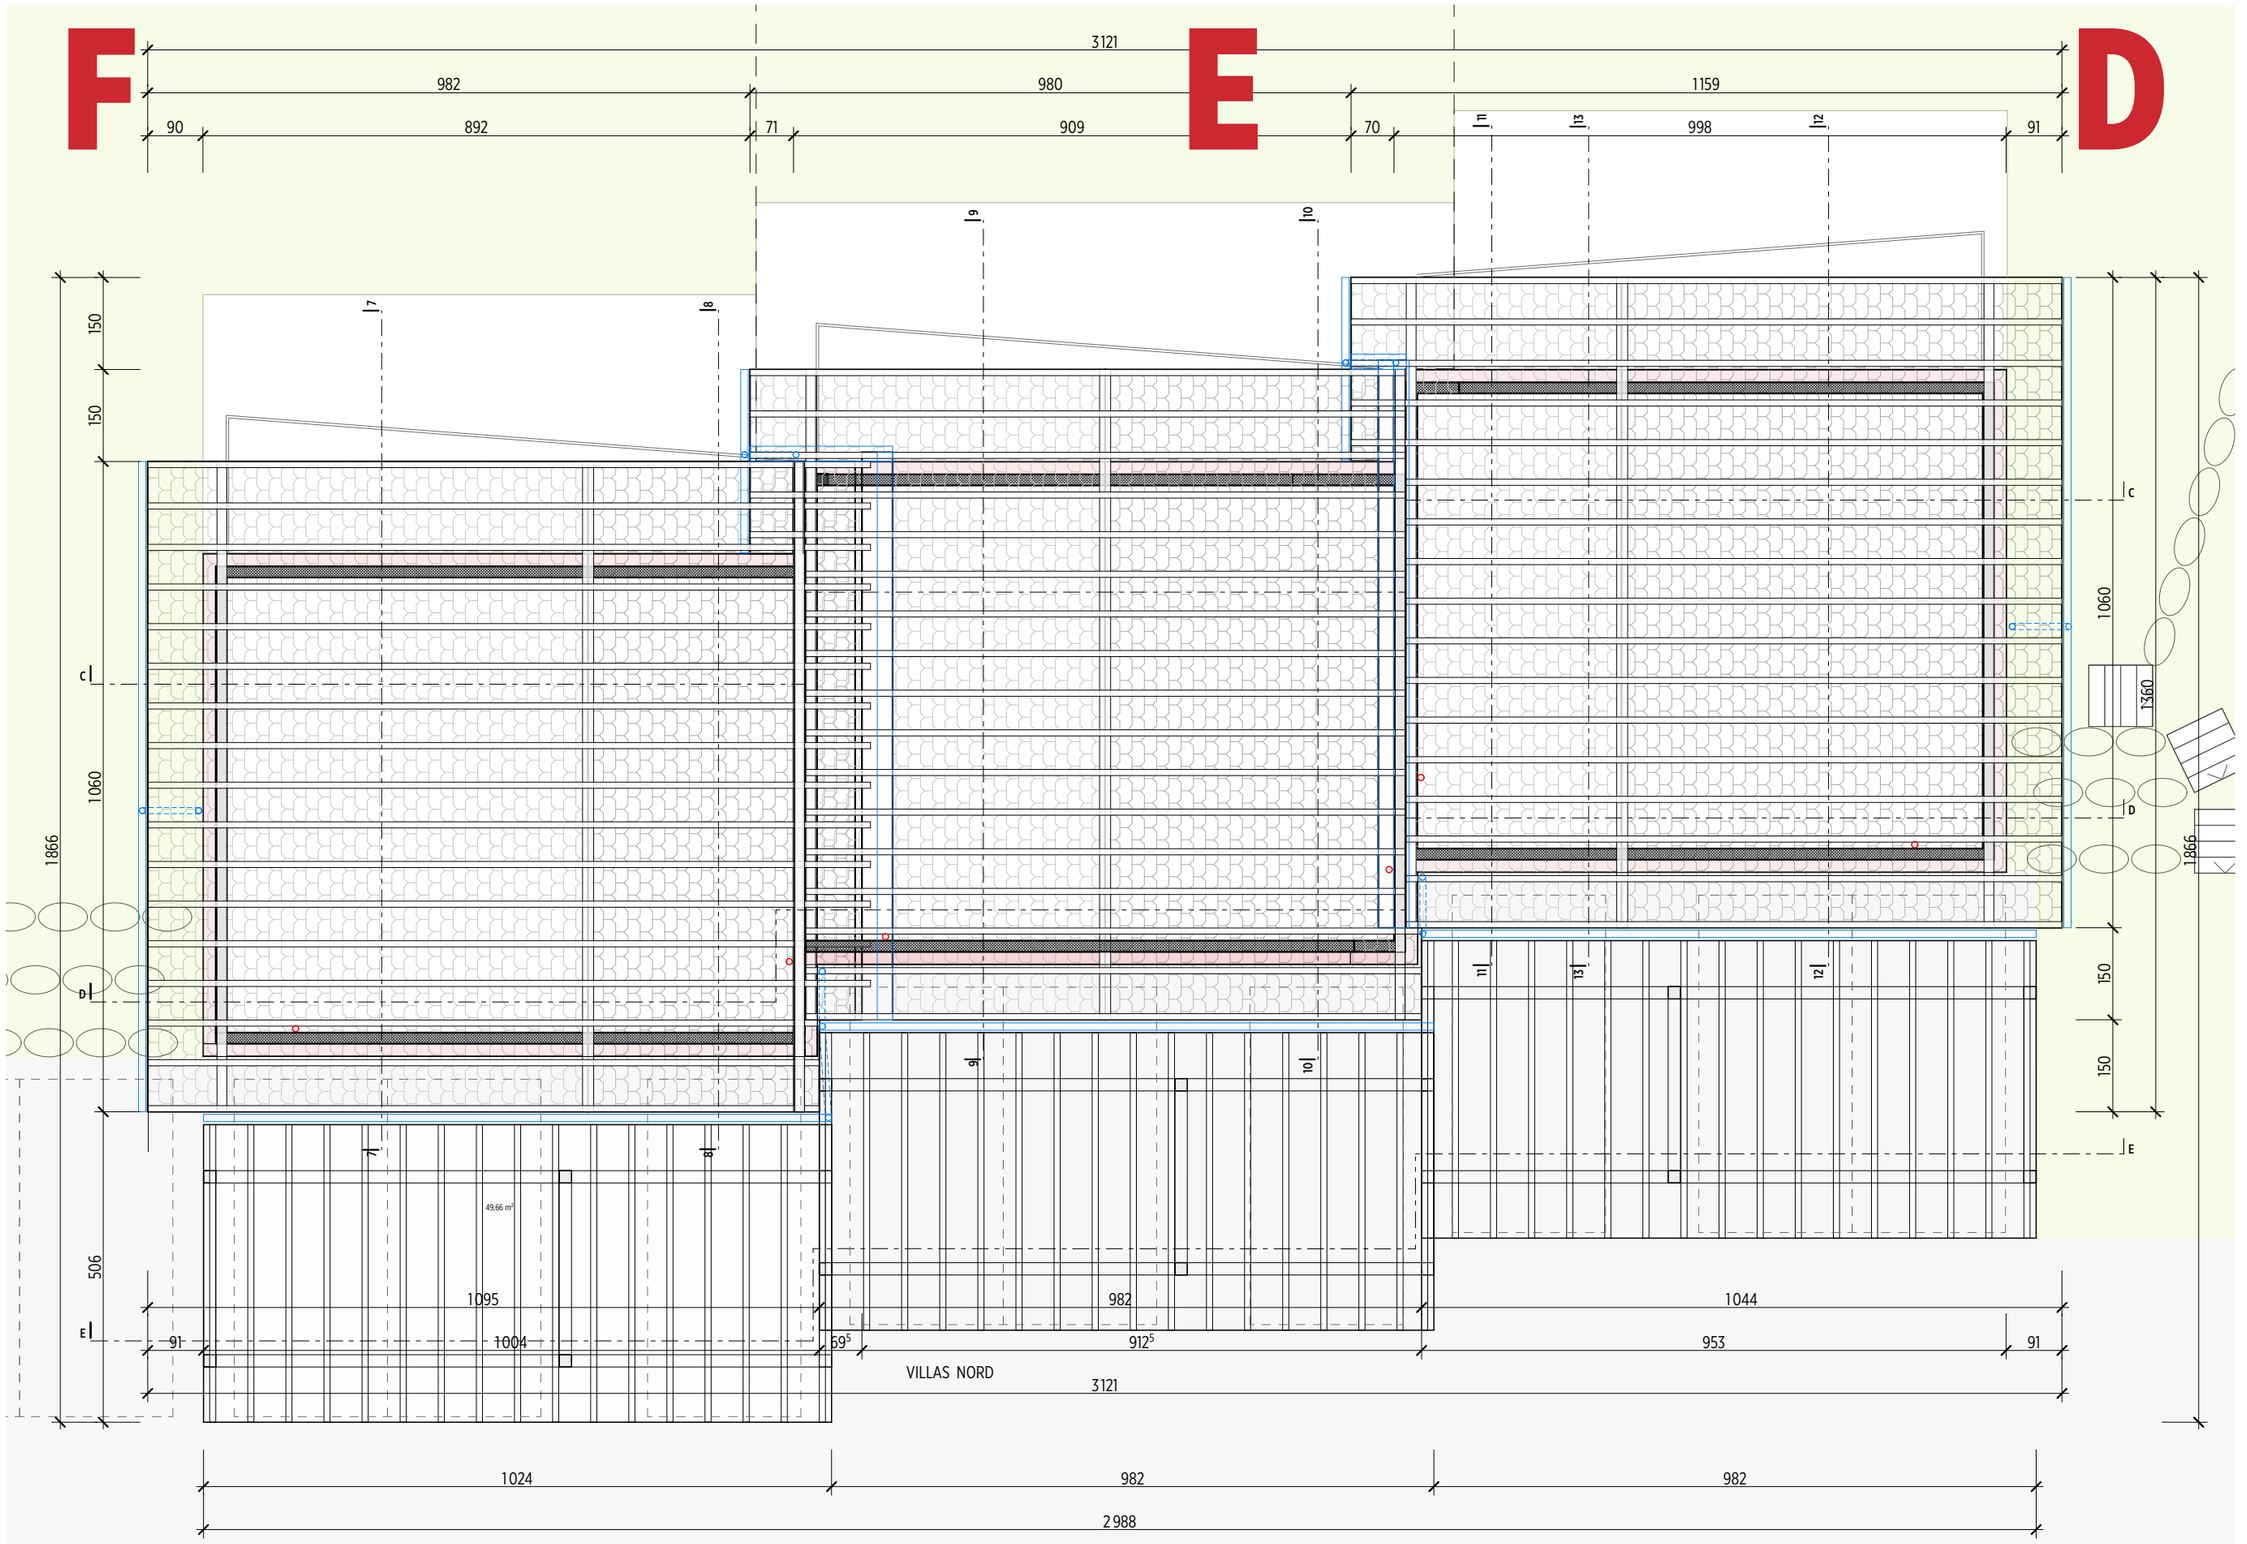

VILLAS NORD

N

NIVEAU +/-0_CHARPENTE

Réalisation de 4 villas + 4 appartements, L'Argilly, commune de Vex
MO et requérant: Eco Project SA et Giggs Immo Sàrl, route de l'Aéroport 10 à 1950 Sion
Lieu du projet : Route de Sion 54, 1987 Vex, parcelles N°4097, 4098, 4117, 4118, 4120, 8138
Phase SIA 4.33_autorisation de construire (modification dossier autorisé)
Niveau +/-0_ VILLAS NORD
PLAN N°:VEX_MAE_PLA_100_VN_N 0

ECHELLE : 1/100
FORMAT : A3
DATE : 29.05.2026
CONTROLE : PC
DESSINATEUR : QM


SERVEUR: //volumes/commun/CA projet/2422_VEX_6 villas VEX/3 PROJET/34 EXECUTION/342 PLANS D'EXECUTION/VEX_EXE_AR_260518.pln
Les corps de métier sont tenus de vérifier les cotes avant le début des travaux et d'aviser la Direction des travaux au cas où ils remarqueraient des anomalies

2422 VEX

AMP


CARDOSO ARCHITECTURE
PEDRO CARDOSO
ARCHITECTE HES/SIA
RUE DE LA DÉLÈZE 5
CH - 1920 MARTIGNY
+41 (0) 78 644 46 70
INFO@CARDOSO-ARCHITECTURE.CH
WWW.CARDOSO-ARCHITECTURE.CH

VILLAS NORD

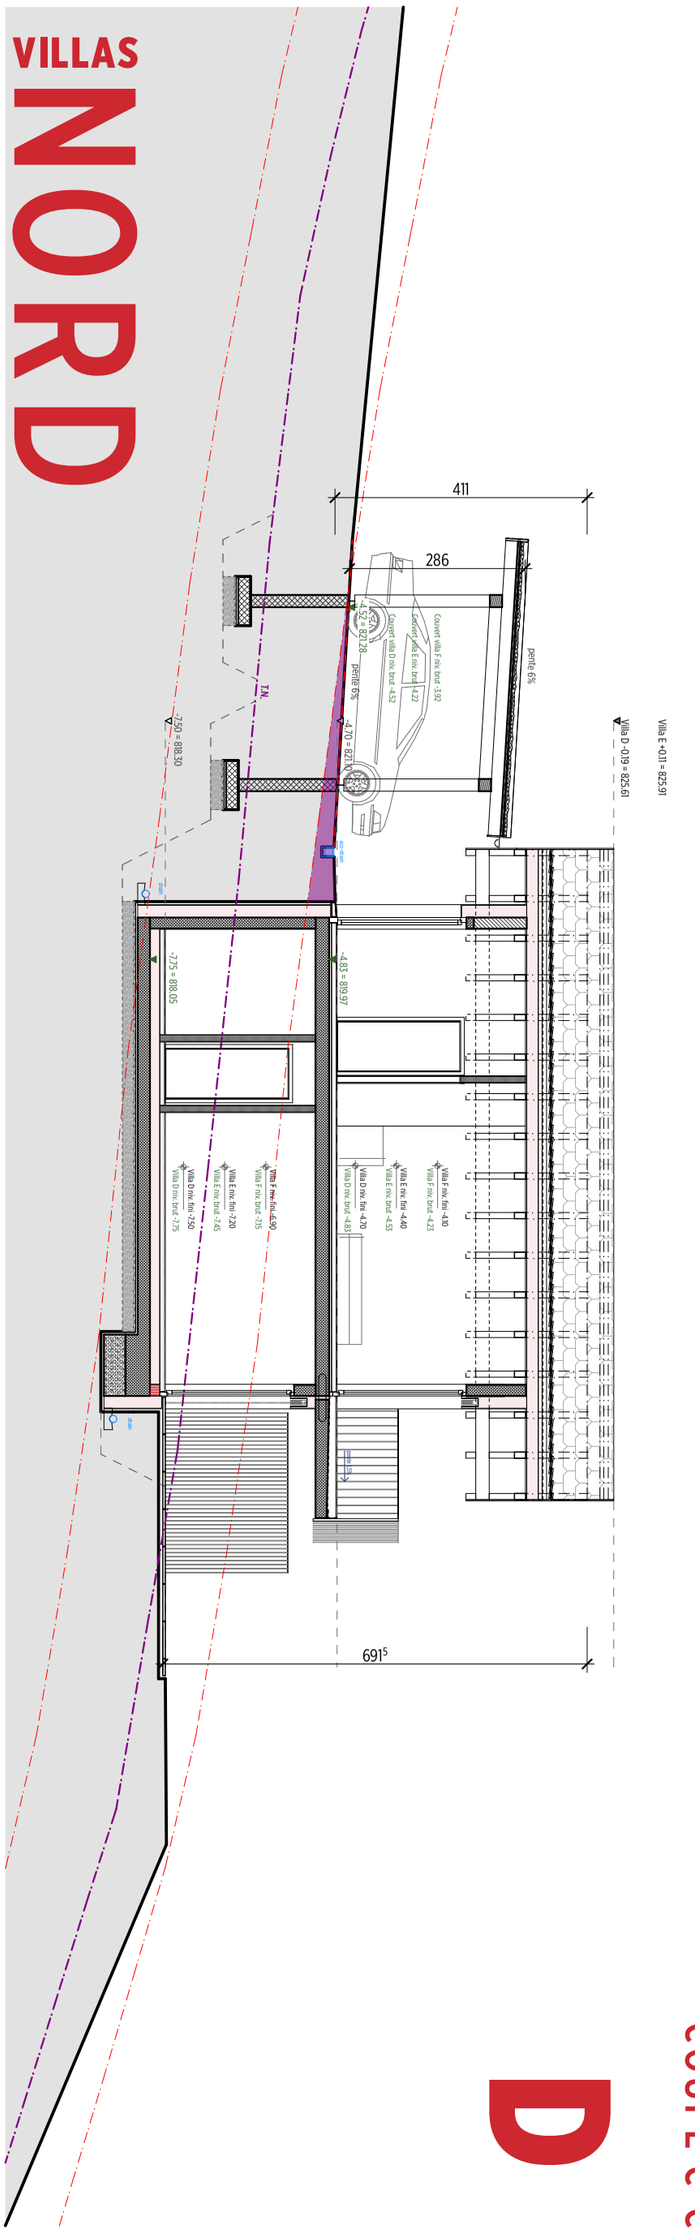

COUPE 13-13

D

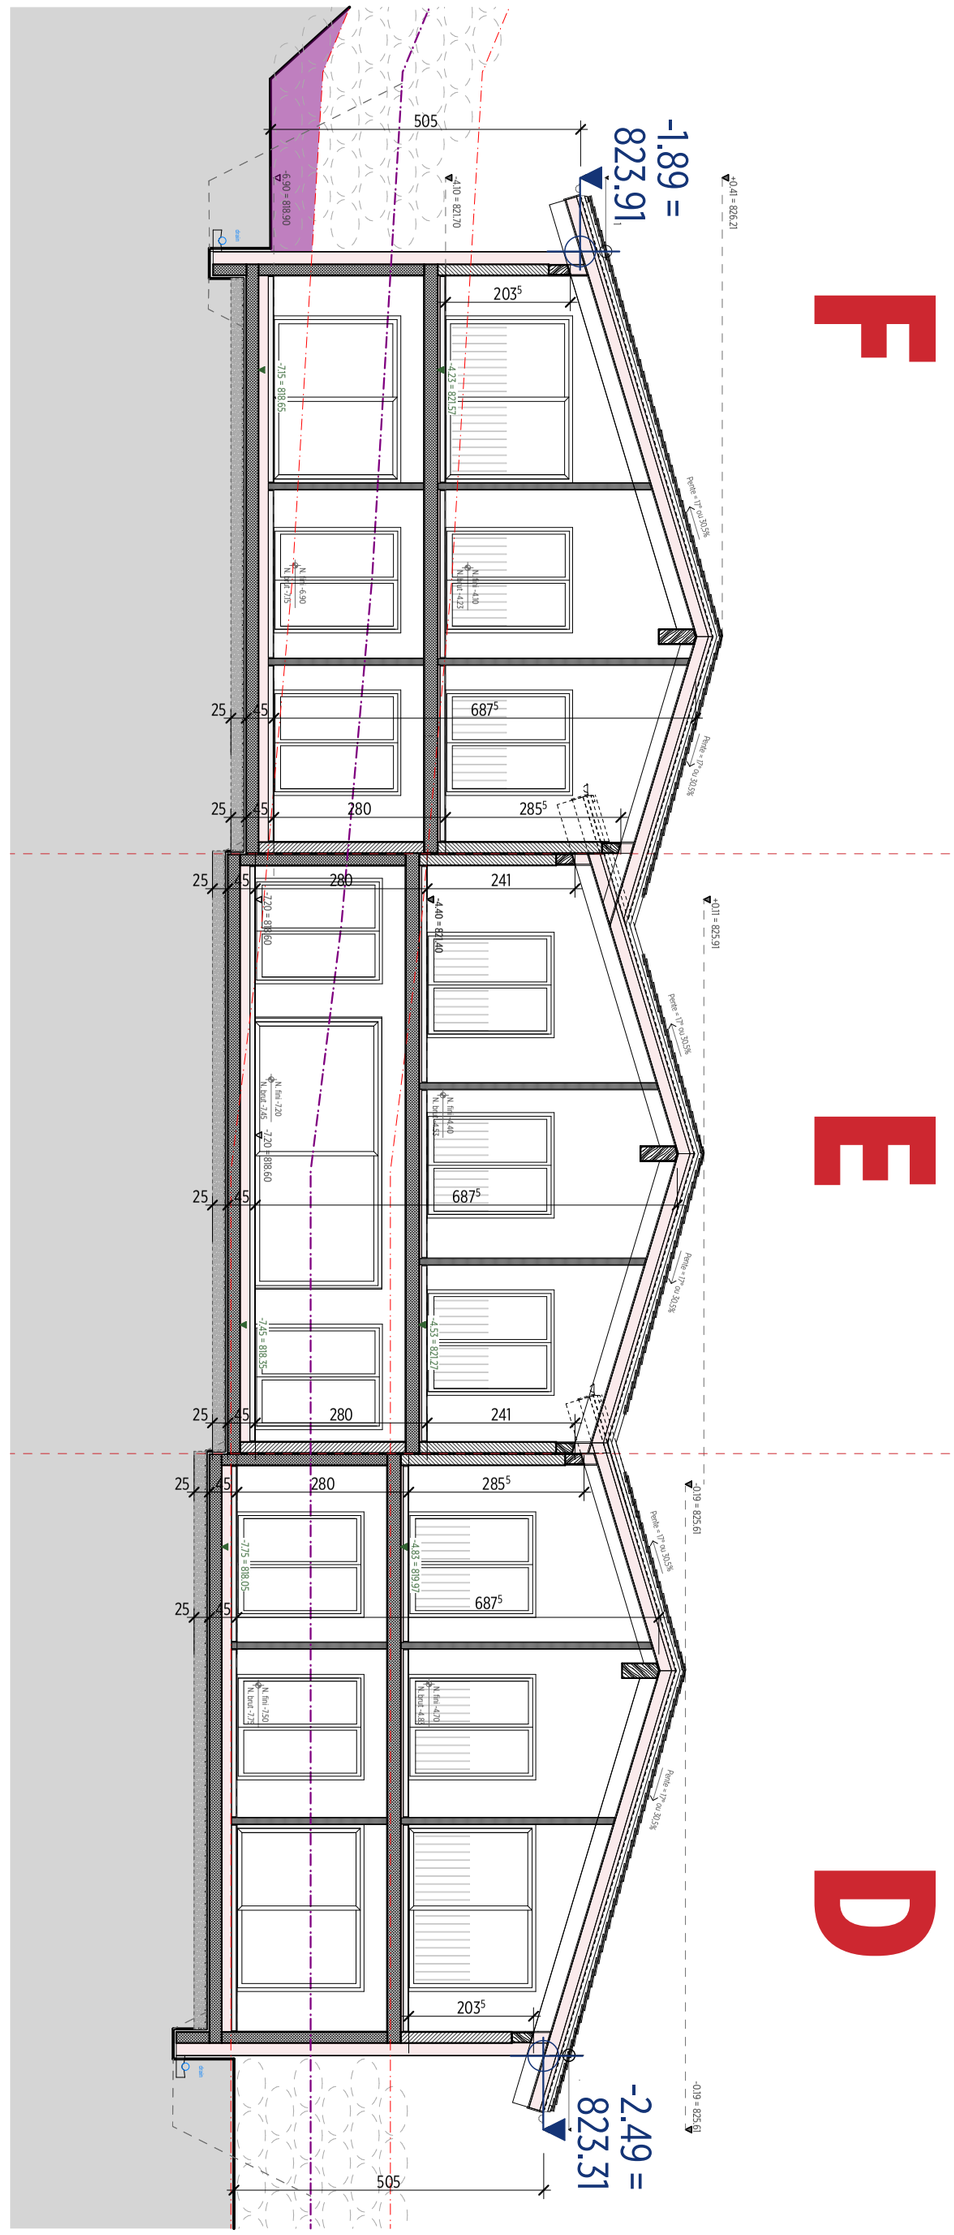

COUPE C-C

D

CARDOSO ARCHITECTURE
PEDRO CARDOSO
ARCHITECTE HES/SIA
RUE DE LA DÉLÈZE 5
CH - 1920 MARTIGNY
+41 (0) 78 644 46 70
INFO@CARDOSO-ARCHITECTURE.CH
WWW.CARDOSO-ARCHITECTURE.CH

AMP

2422
VEX

Réalisation de 4 villas + 4 appartements, L'Argilly, commune de Vex

MO et requérant: Eco Project SA et Giggs Immo Sàrl, route de l'Aéroport 10 à 1950 Sion
Lieu du projet : Route de Sion 54, 1981 Vex, parcelles N°4097, 4098, 4117, 4118, 4120, 8138

Phase SIA 4.33_autorisation de construire (modification dossier autorisé)

Coupes C et 13_VILLAS NORD

PLAN N°:VEX_MAE_COU_100_VN_CC+13


SERVEUR: /Volumes/commun/CA_projets/2422_VEX_6 villas VEX/3 PROJET/34 EXECUTION/342 PLANS D'EXECUTION/VEX_EXE_AB_260518.pln:
Les corps de métier sont tenus de vérifier les cotes avant le début des travaux et d'aviser la Direction des travaux au cas où ils remarqueraient des anomalies

ECHELLE :	1/100
FORMAT :	A3
DATE :	29.05.2026
CONTROLE :	PC
DESSINATEUR :	QM

F


E

D

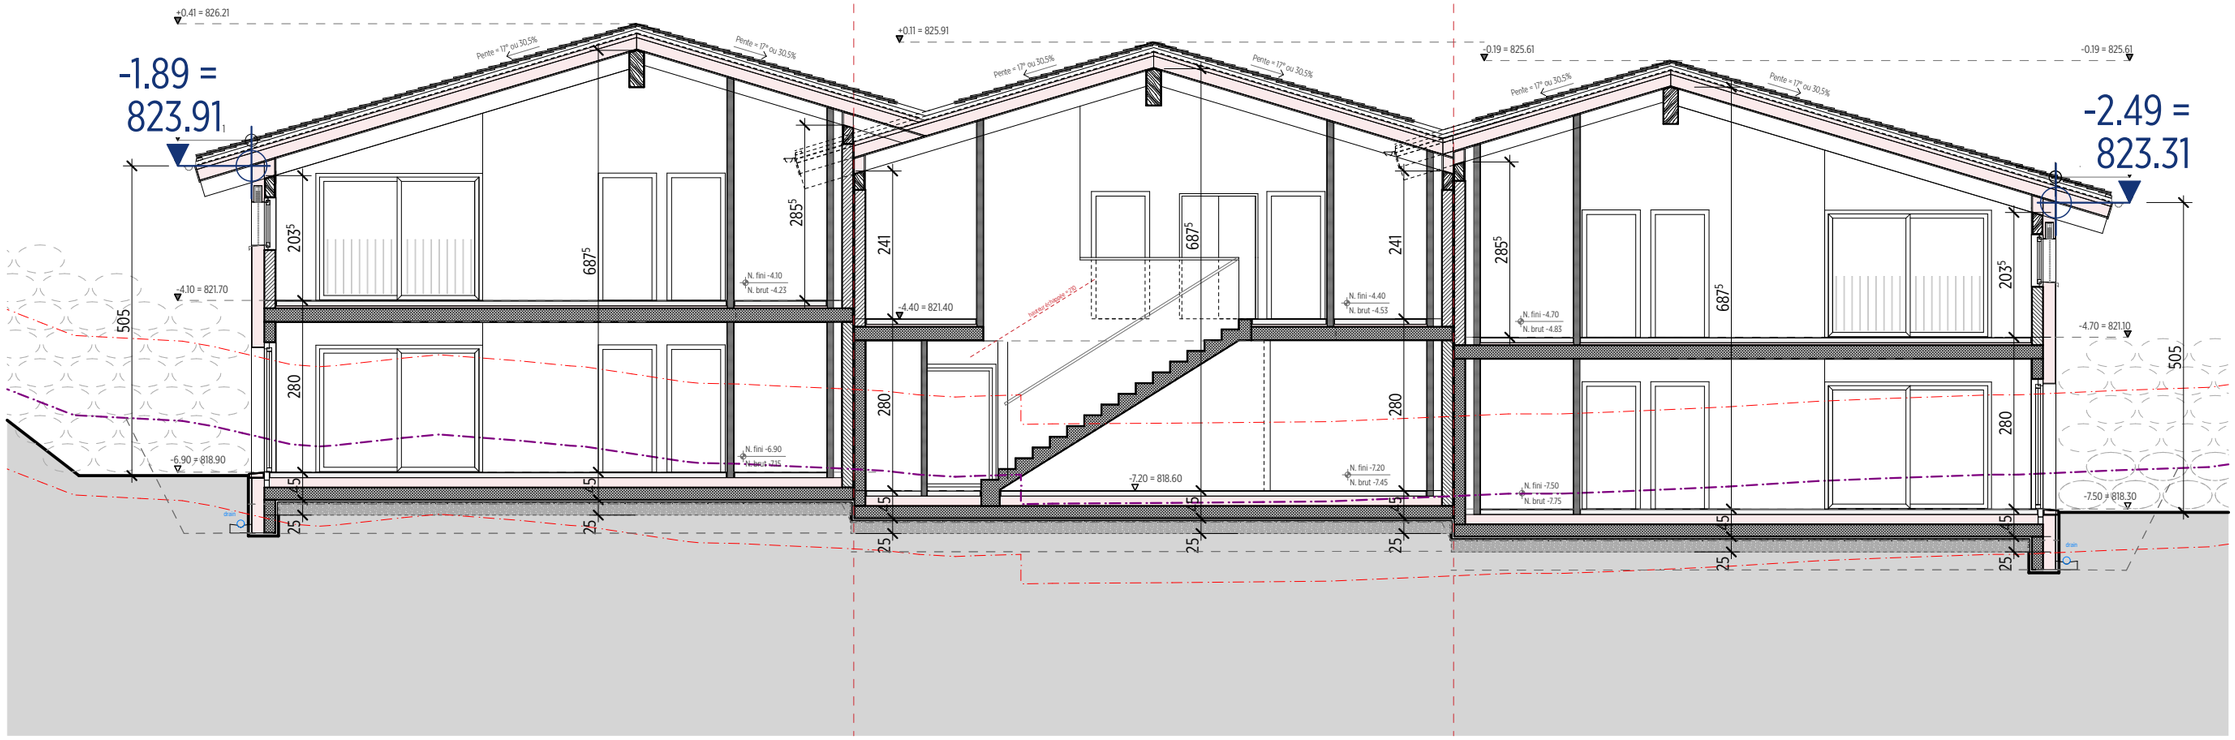

COUPE D-D

D

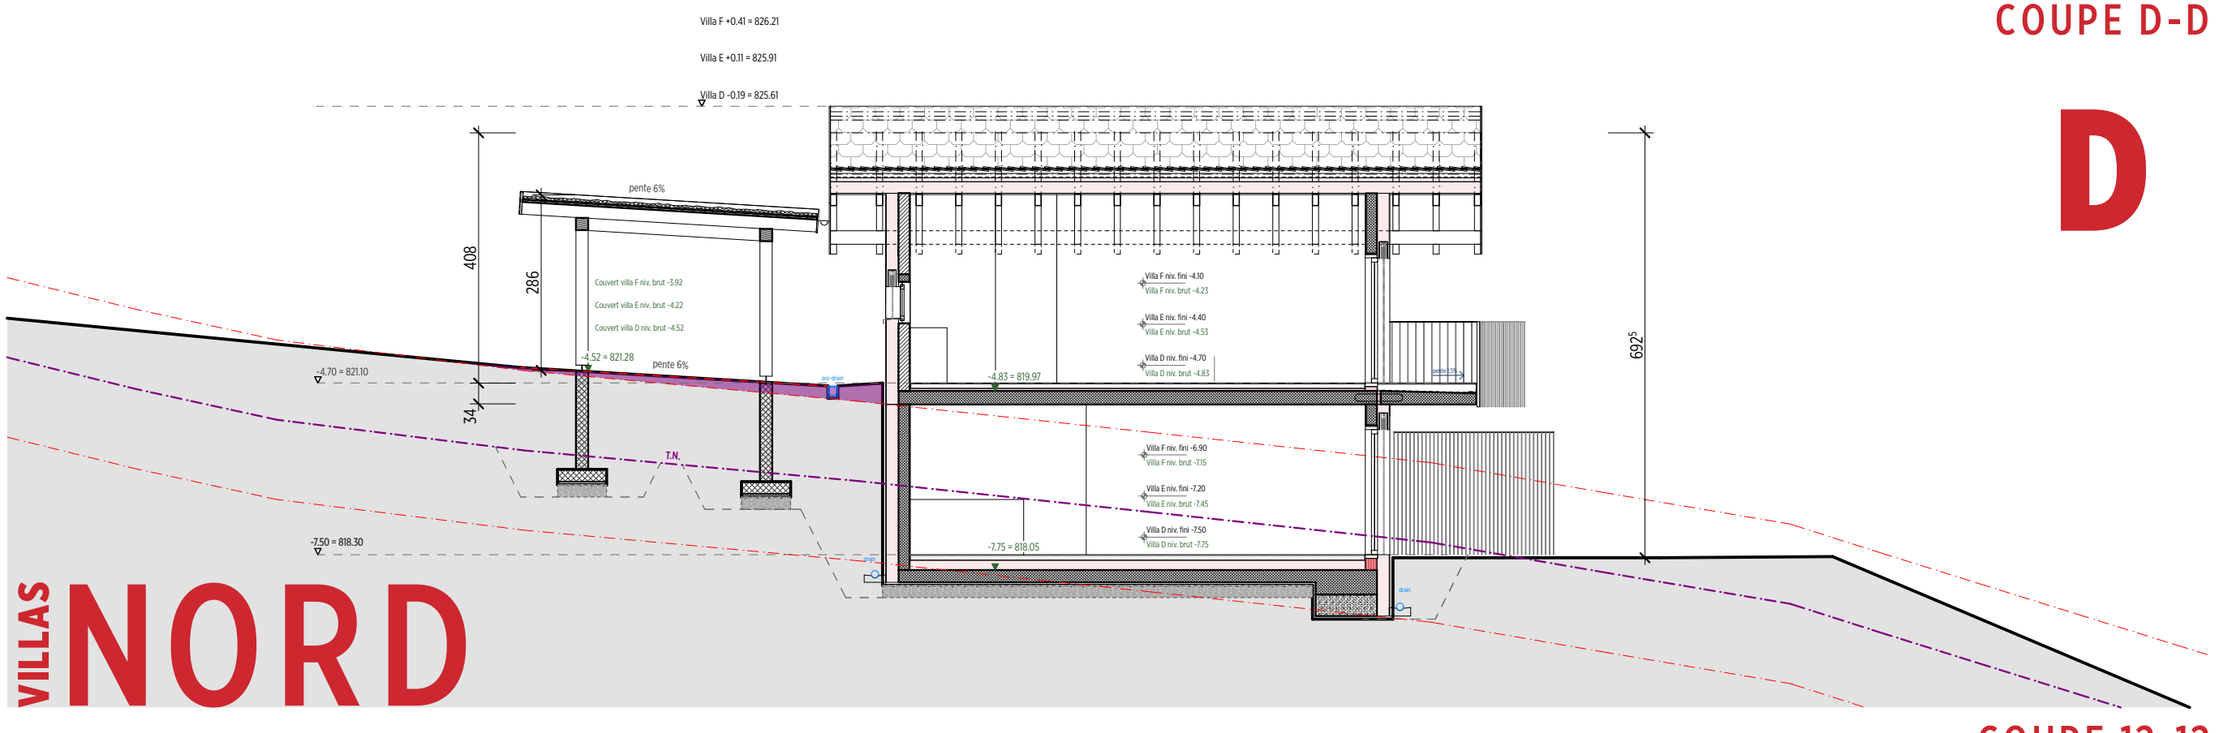

VILLAS NORD

COUPE 12-12

Réalisation de 4 villas + 4 appartements, L'Argilly, commune de Vex
MO et requérant: Eco Project SA et Giggs Immo Sàrl, route de l'Aéroport 10 à 1950 Sion
Lieu du projet : Route de Sion 54, 1981 Vex, parcelles N°4097, 4098, 4117, 4118, 4120, 8138
Phase SIA 4.33_autorisation de construire **(modification dossier autorisé)**
Coupes D et 12_VILLAS NORD
PLAN N°:VEX_MAE_COU_100_VN_DD+12

ECHELLE : 1/100
FORMAT : A3
DATE : 29.05.2026
CONTROLE : PC
DESSINATEUR : QM

2422 VEX

AMP


CARDOSO ARCHITECTURE
PEDRO CARDOSO
ARCHITECTE HES/SIA
RUE DE LA DÉLÈZE 5
CH - 1920 MARTIGNY
+41 (0) 78 644 46 70
INFO@CARDOSO-ARCHITECTURE.CH
WWW.CARDOSO-ARCHITECTURE.CH

SERVEUR: //Volumes/commun/CA projet/2422_VEX_6 villas VEX/3 PROJET/3.4 EXECUTION/342 PLANS D'EXECUTION/VEX_EXE_AB_260518.pln
Les corps de métier sont tenus de vérifier les cotes avant le début des travaux et d'aviser la Direction des travaux au cas où ils remarqueraient des anomalies

D


E

F

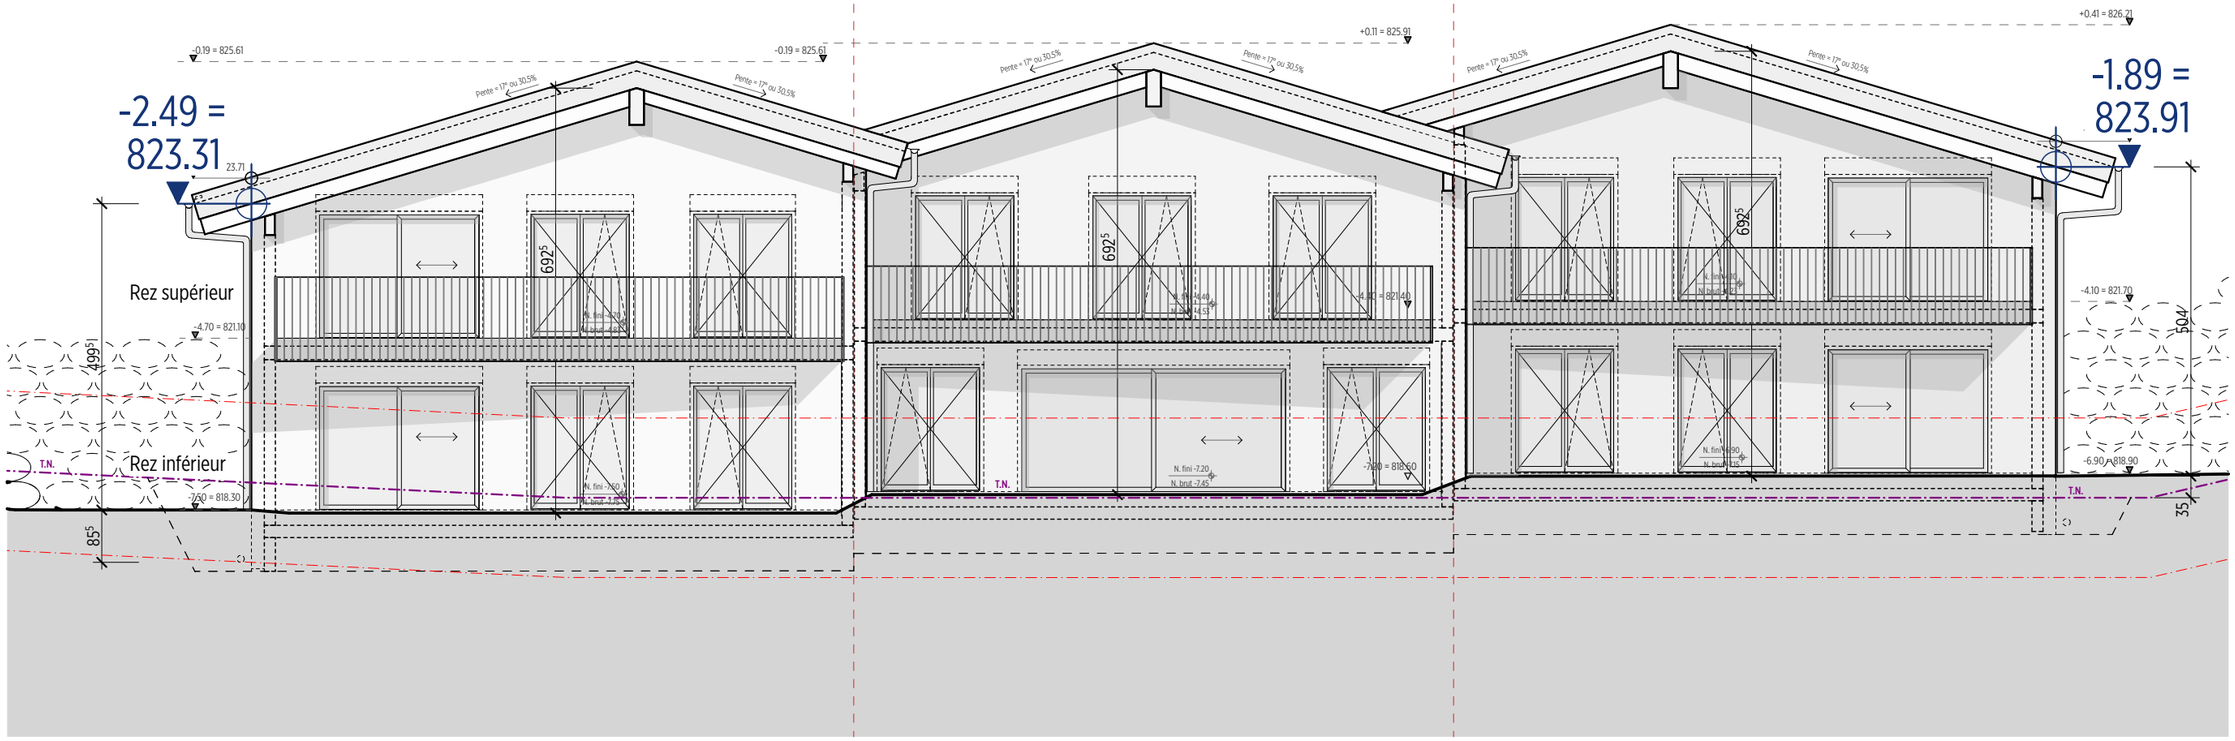

FACADE NORD

D

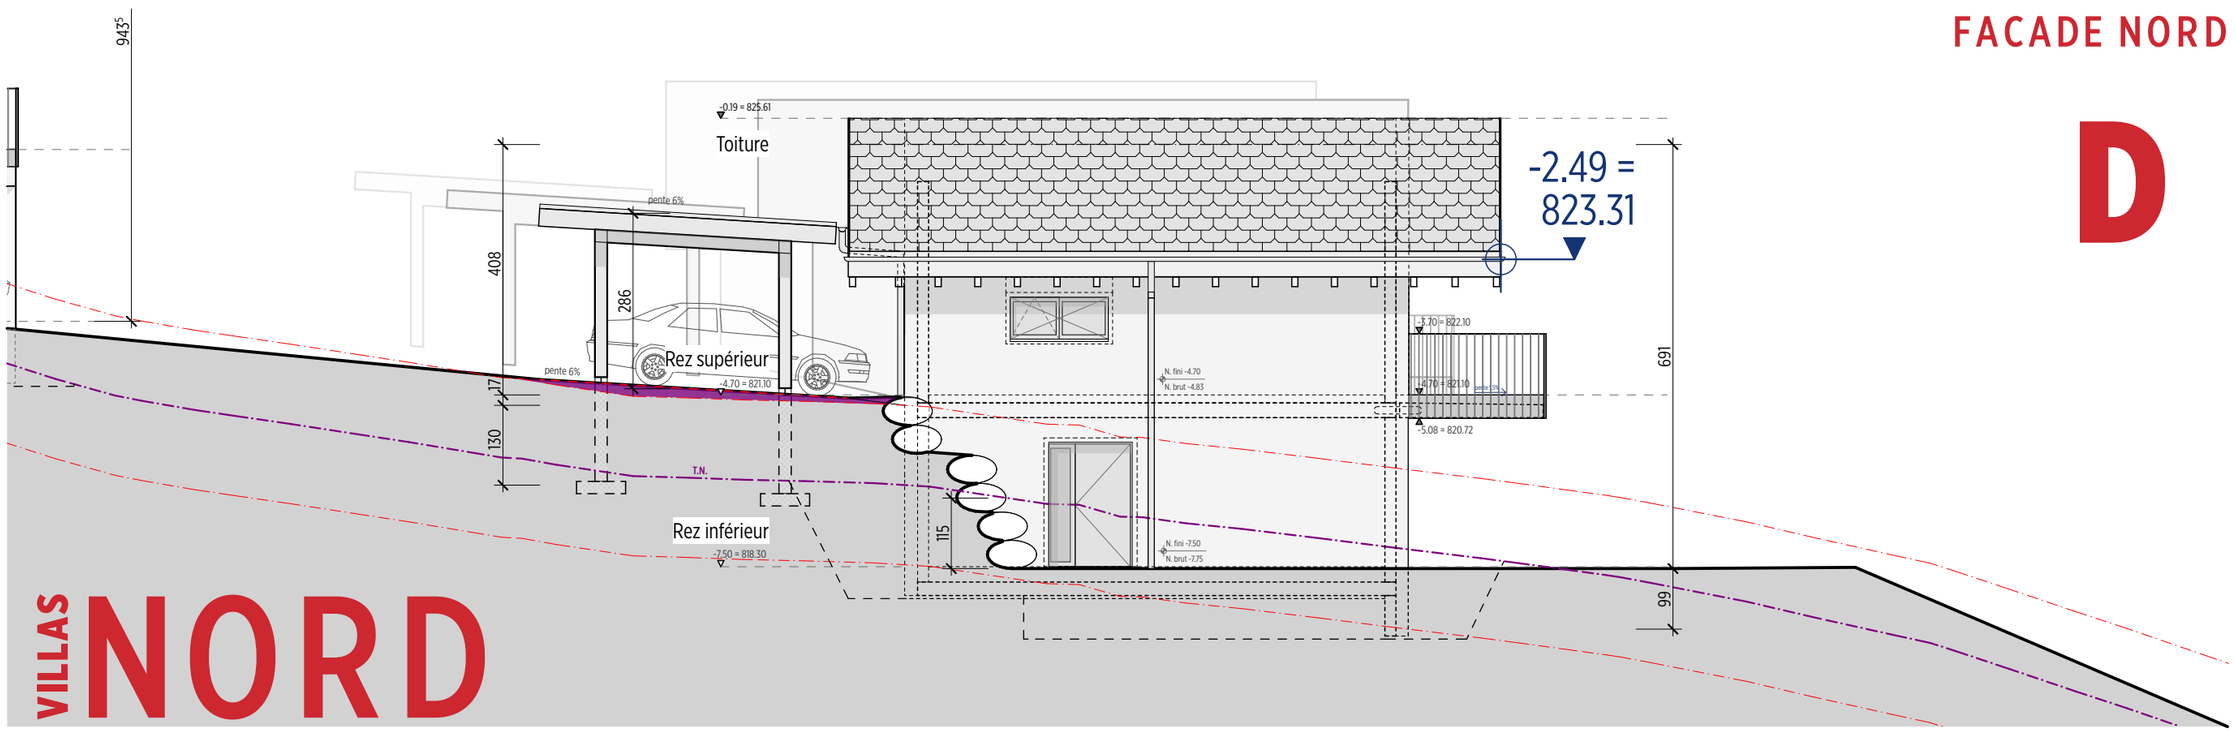

VILLAS NORD

FACADE EST

Réalisation de 4 villas + 4 appartements, L'Argilly, commune de Vex
MO et requérant: Eco Project SA et Giggs Immo Sàrl, route de l'Aéroport 10 à 1950 Sion
Lieu du projet : Route de Sion 54, 1981 Vex, parcelles N°4097, 4098, 4117, 4118, 4120, 8138
Phase SIA 4.33_autorisation de construire (modification dossier autorisé)
Façades Nord et Est_VILLAS NORD
PLAN N°:VEX_MAE_FAC_100_VN_N+E

ECHELLE : 1/100
FORMAT : A3
DATE : 29.05.2026
CONTROLE : PC
DESSINATEUR : QM

SERVEUR: //volumes/commun/CA projet/2422_VEX_6 villas VEX/3 PROJET/34 EXECUTION/342 PLANS D'EXECUTION/VEX_EXE_AR_260518.pln
Le présent projet 2422_ VEX_6 villas VEX/3 PROJET/34 EXECUTION/342 PLANS D'EXECUTION/VEX_EXE_AR_260518.pln
Les corps de métier sont tenus de vérifier les cotes avant le début des travaux et d'aviser la Direction des travaux au cas où ils remarqueraient des anomalies

2422 VEX


AMP

CARDOSO ARCHITECTURE
PEDRO CARDOSO
ARCHITECTE HES/SIA
RUE DE LA DÉLÈZE 5
CH - 1920 MARTIGNY
+41 (0) 78 644 46 70
INFO@CARDOSO-ARCHITECTURE.CH
WWW.CARDOSO-ARCHITECTURE.CH

F


E

D

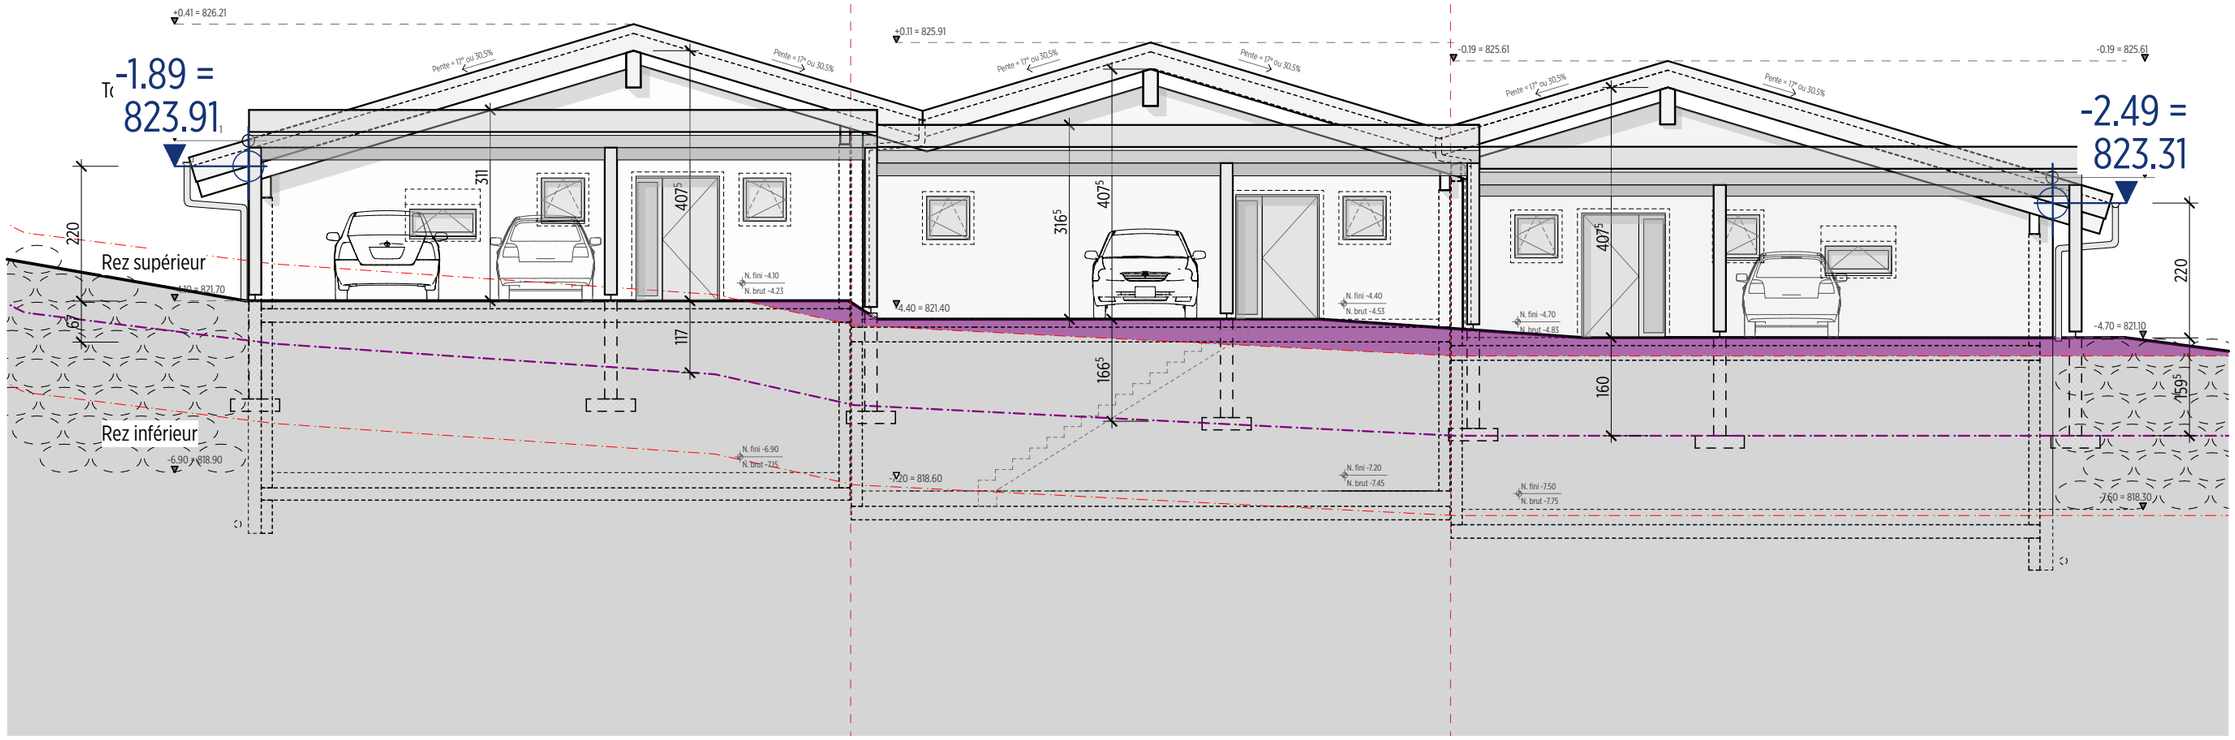

FACADE NORD

F

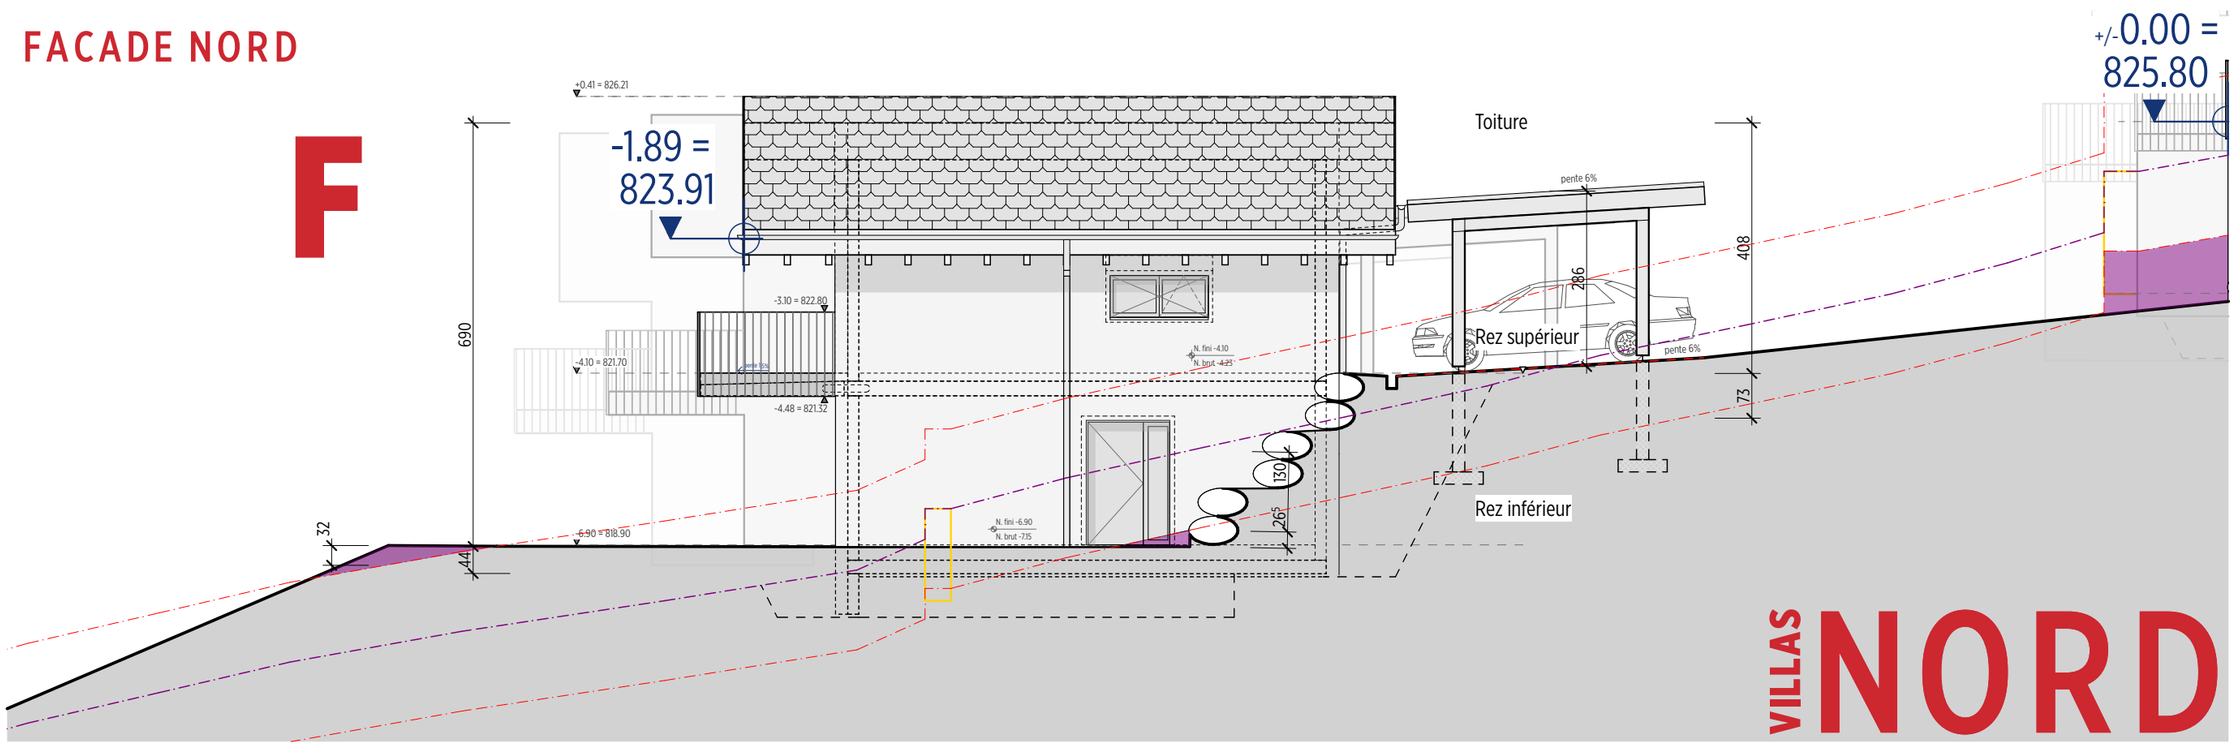

VILLAS NORD

FACADE EST

Réalisation de 4 villas + 4 appartements, L'Argilly, commune de Vex
MO et requérant: Eco Project SA et Giggs Immo Sàrl, route de l'Aéroport 10 à 1950 Sion
Lieu du projet : Route de Sion 54, 1981 Vex, parcelles N°4097, 4098, 4117, 4118, 4120, 8138
Phase SIA 4.33_autorisation de construire (modification dossier autorisé)
Façades Sud et Ouest_ VILLAS NORD
PLAN N°:VEX_MAE_FAC_100_VN_S+O

ECHELLE : 1/100
FORMAT : A3
DATE : 29.05.2026
CONTROLE : PC
DESSINATEUR : QM


SERVEUR: //volumes/commun/CA_projet/2422_VEX_6 villas VEX/3 PROJET/34 EXECUTION/342 PLANS D'EXECUTION/VEX_EXE_AB_260518.pln
Les cotes de métier sont tenus de vérifier les cotes avant le début des travaux et d'aviser la Direction des travaux au cas où ils remarqueraient des anomalies


2422 VEX


AMP


CARDOSO ARCHITECTURE
PEDRO CARDOSO
ARCHITECTE HES/SIA
RUE DE LA DÉLÈZE 5
CH - 1920 MARTIGNY
+41 (0) 78 644 46 70
INFO@CARDOSO-ARCHITECTURE.CH
WWW.CARDOSO-ARCHITECTURE.CH

FACADES NORD

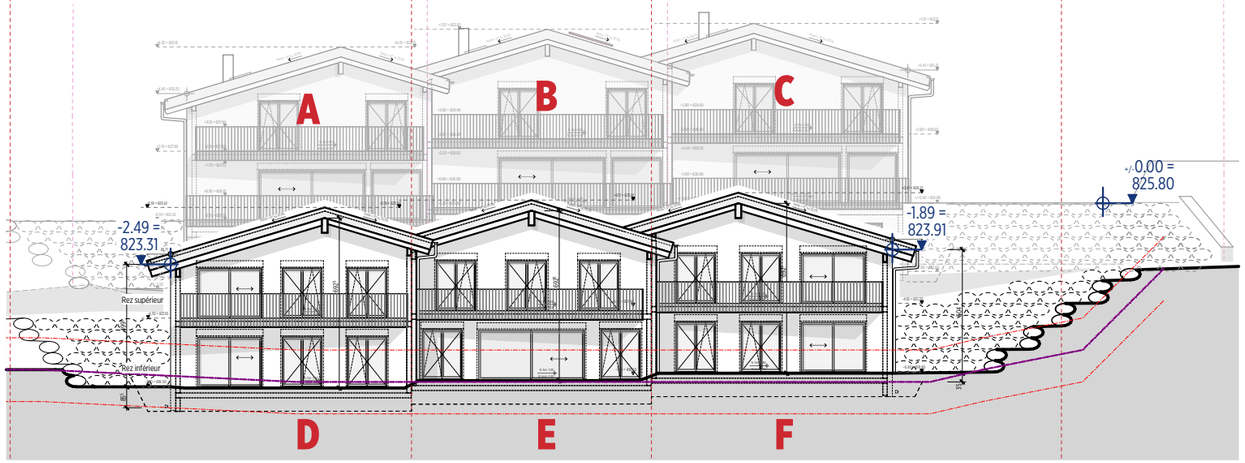


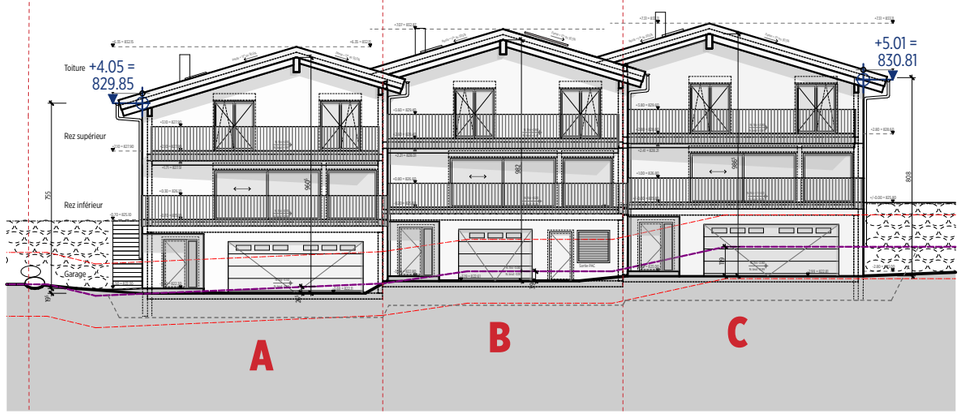

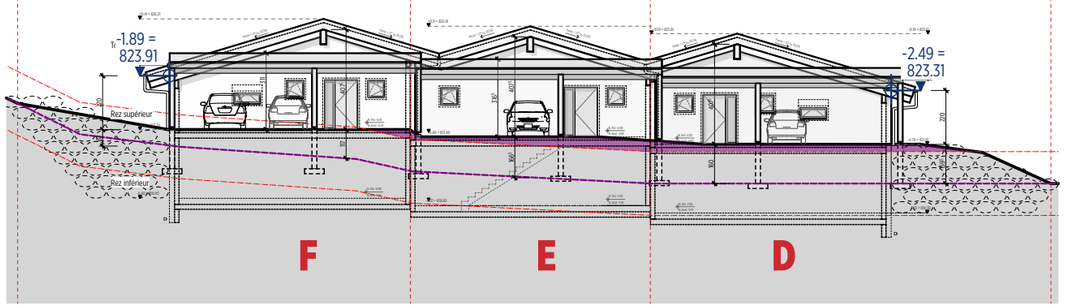


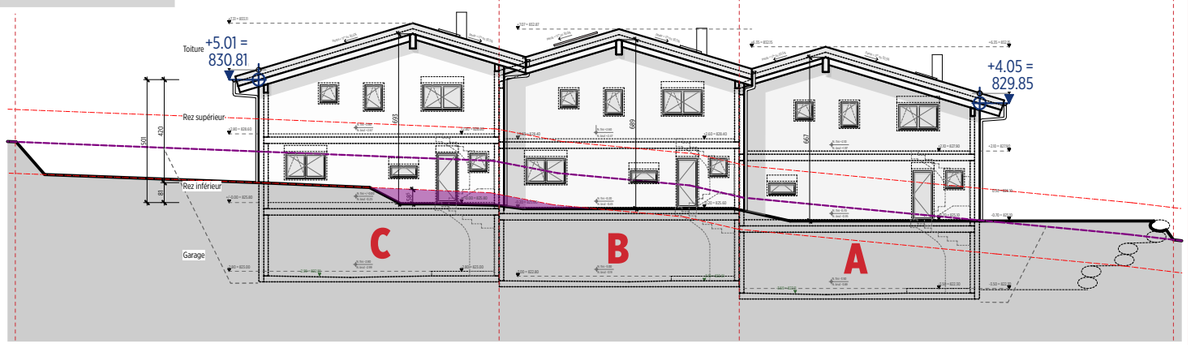

FACADES SUD

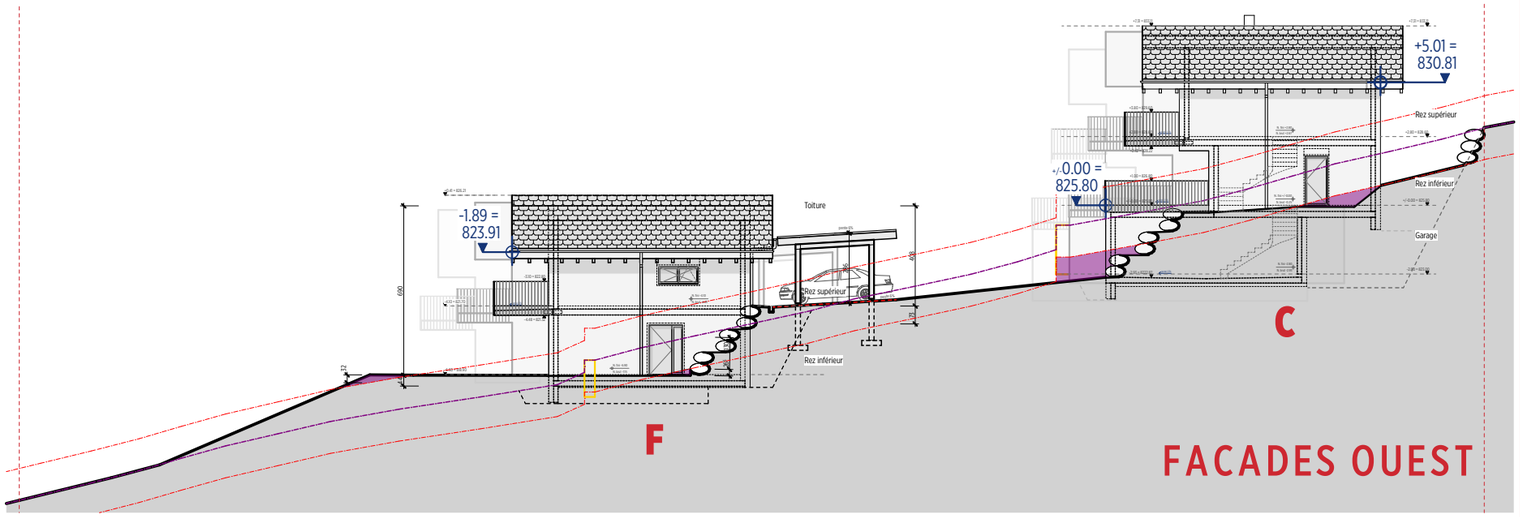

FACADES OUEST

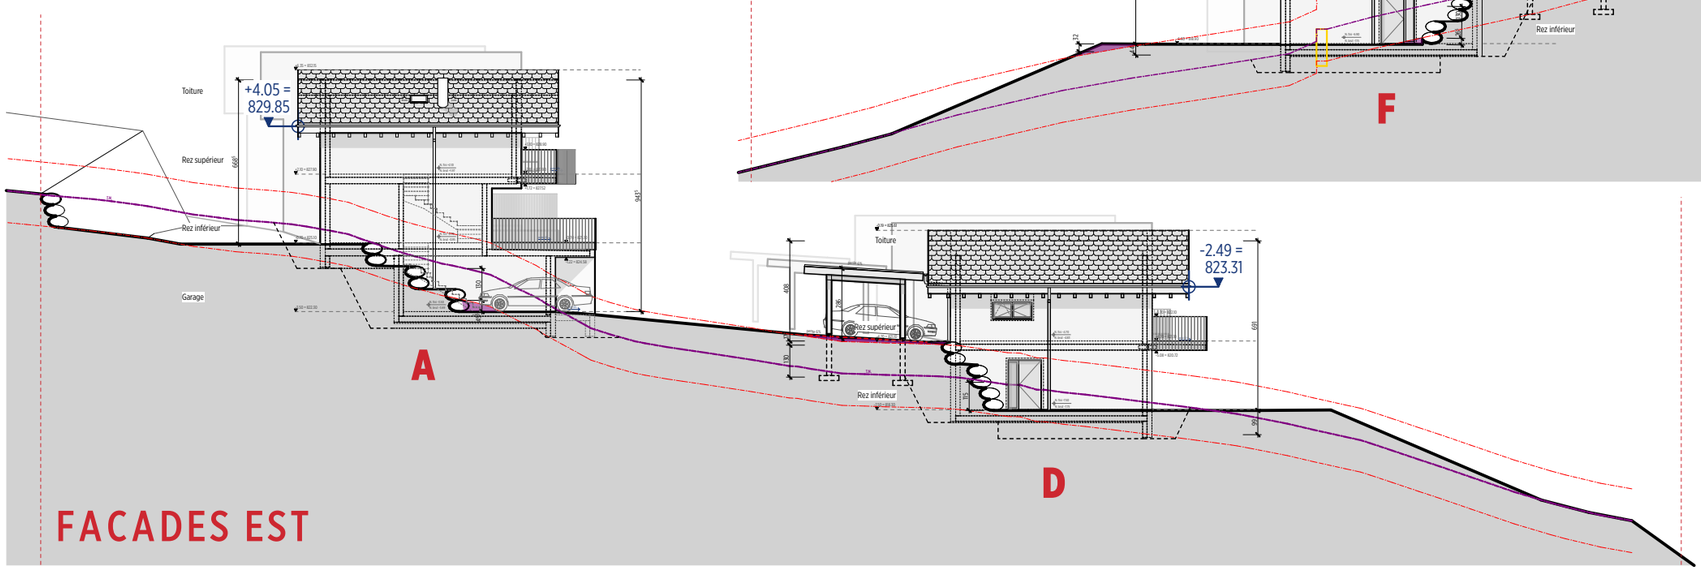

FACADES EST

VILLAS APPART' TOUS

Réalisation de 4 villas + 4 appartements, L'Argilly, commune de Vex
MO et requérant: Eco Project SA et Giggs Immo Sàrl, route de l'Aéroport 10 à 1950 Sion
Lieu du projet : Route de Sion 54, 1981 Vex, parcelles N°4097, 4098, 4117, 4118, 4120, 8138
Phase SIA 4.33_autorisation de construire (modification dossier autorisé)
Façades_TOUTES LES VILLAS
PLAN N°:VEX_MAE_FAC_250_TOUTES

ECHELLE : 1/100
FORMAT : A3
DATE : 29.05.2026
CONTROLE : PC
DESSINATEUR : QM

SERVEUR: //volumes/commun/CA projet/2422_VEX_6 villas VEX/3 PROJET/34 EXECUTION/342 PLANS D'EXECUTION/VEX_EXE_AR_260518.pln
Les corps de métier sont tenus de vérifier les cotes avant le début des travaux et d'aviser la Direction des travaux au cas où ils remarqueraient des anomalies

2422 VEX

AMP

CARDOSO ARCHITECTURE
PEDRO CARDOSO
ARCHITECTE HES/SIA
RUE DE LA DÉLÈZE 5
CH - 1920 MARTIGNY
+41 (0) 78 644 46 70
INFO@CARDOSO-ARCHITECTURE.CH
WWW.CARDOSO-ARCHITECTURE.CH