


Les Baudèzes C

Construction d'un immeuble de 6 appartements

Rte d'Yverdon 20, 1470 Estavayer-le-Lac
Parcelle n° 2

21.08.2025_ENQUETE

domenjoz
vanderauwera
architectes

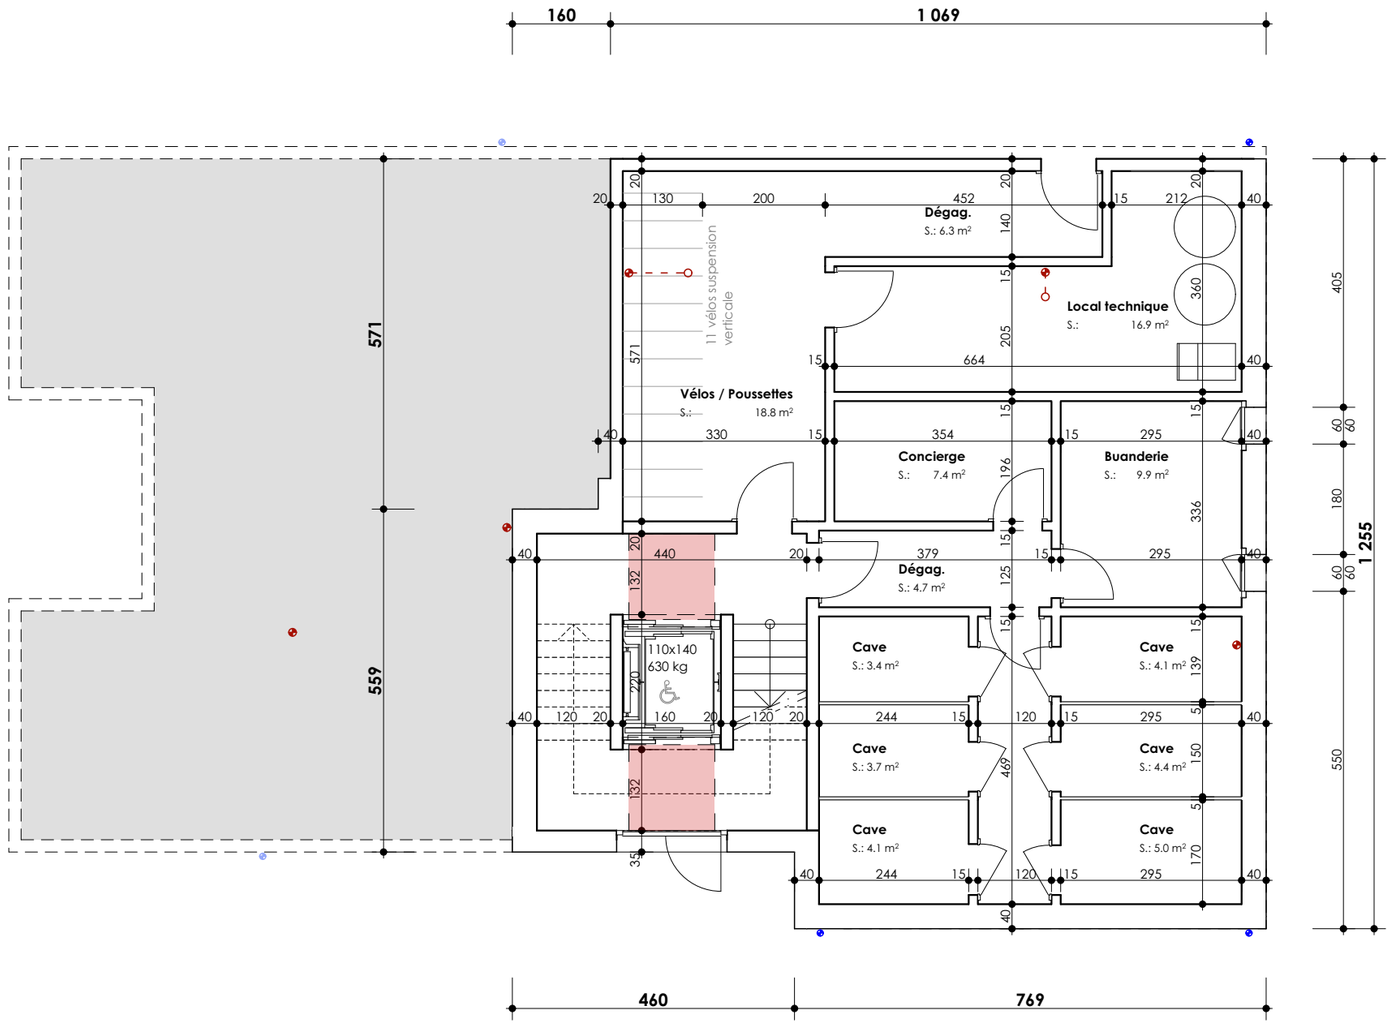


BAU_C_A3_PRO_ | Sous-sol

ENQUETE	Affaire **2433**	Les murs sont cotés bruts et les ouvertures finies. Seuls les plans approuvés par l' architecte et la direction des travaux sont considérés aptes à l'exécution. Les entreprises sont responsables d'obtenir les plans à jour auprès de la direction des travaux
Echelle **1:100**	Date **21.08.2025**	
Format A3	Dess. **CvN**	

domenjoz vanderauwera **architectes**
Route d'Yverdon 20
1470 Estavayer-le-Lac
Tél. 026 663 44 11 - Fax 026 663 44 39
E-mail : info@dv-ar.ch

Les Baudèzes C

Rte d'Yverdon 20, 1470 Estavayer-le-Lac
Parcelle n° 2
Construction d'un immeuble de 6 appartements

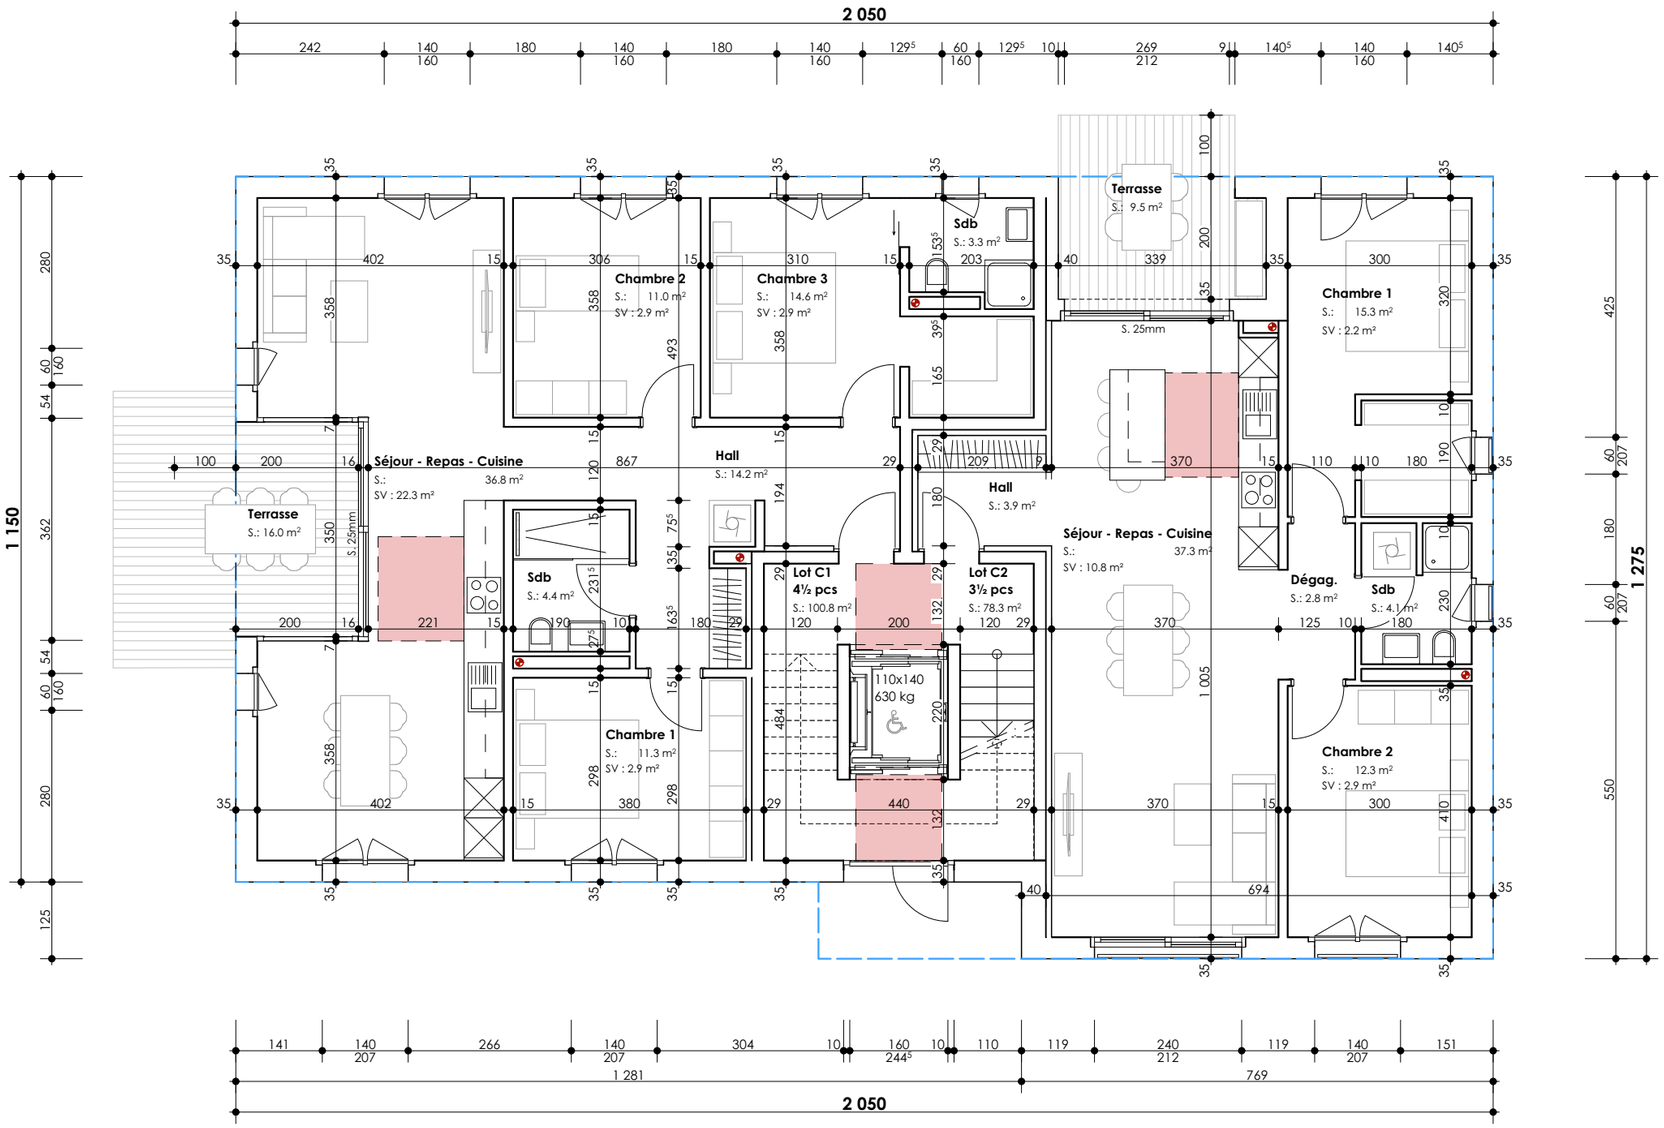

BAU_C_A3_PRO_ | Rez-de-chaussée

ENQUETE	Affaire **2433**
Echelle **1:100**	Date **21.08.2025**
Format A3	Dess. **CvN**


Les murs sont cotés bruts et les ouvertures finies. Seuls les plans approuvés par l' architecte et la direction des travaux sont considérés aptes à l'exécution. Les entreprises sont responsables d'obtenir les plans à jour auprès de la direction des travaux

domenjoz vanderauwera architectes

Route d'Yverdon 20
1470 Estavayer-le-Lac
Tél. 026 663 44 11 - Fax 026 663 44 39
E-mail : info@dv-ar.ch

Les Baudèzes C

Rte d'Yverdon 20, 1470 Estavayer-le-Lac
Parcelle n° 2
Construction d'un immeuble de 6 appartements

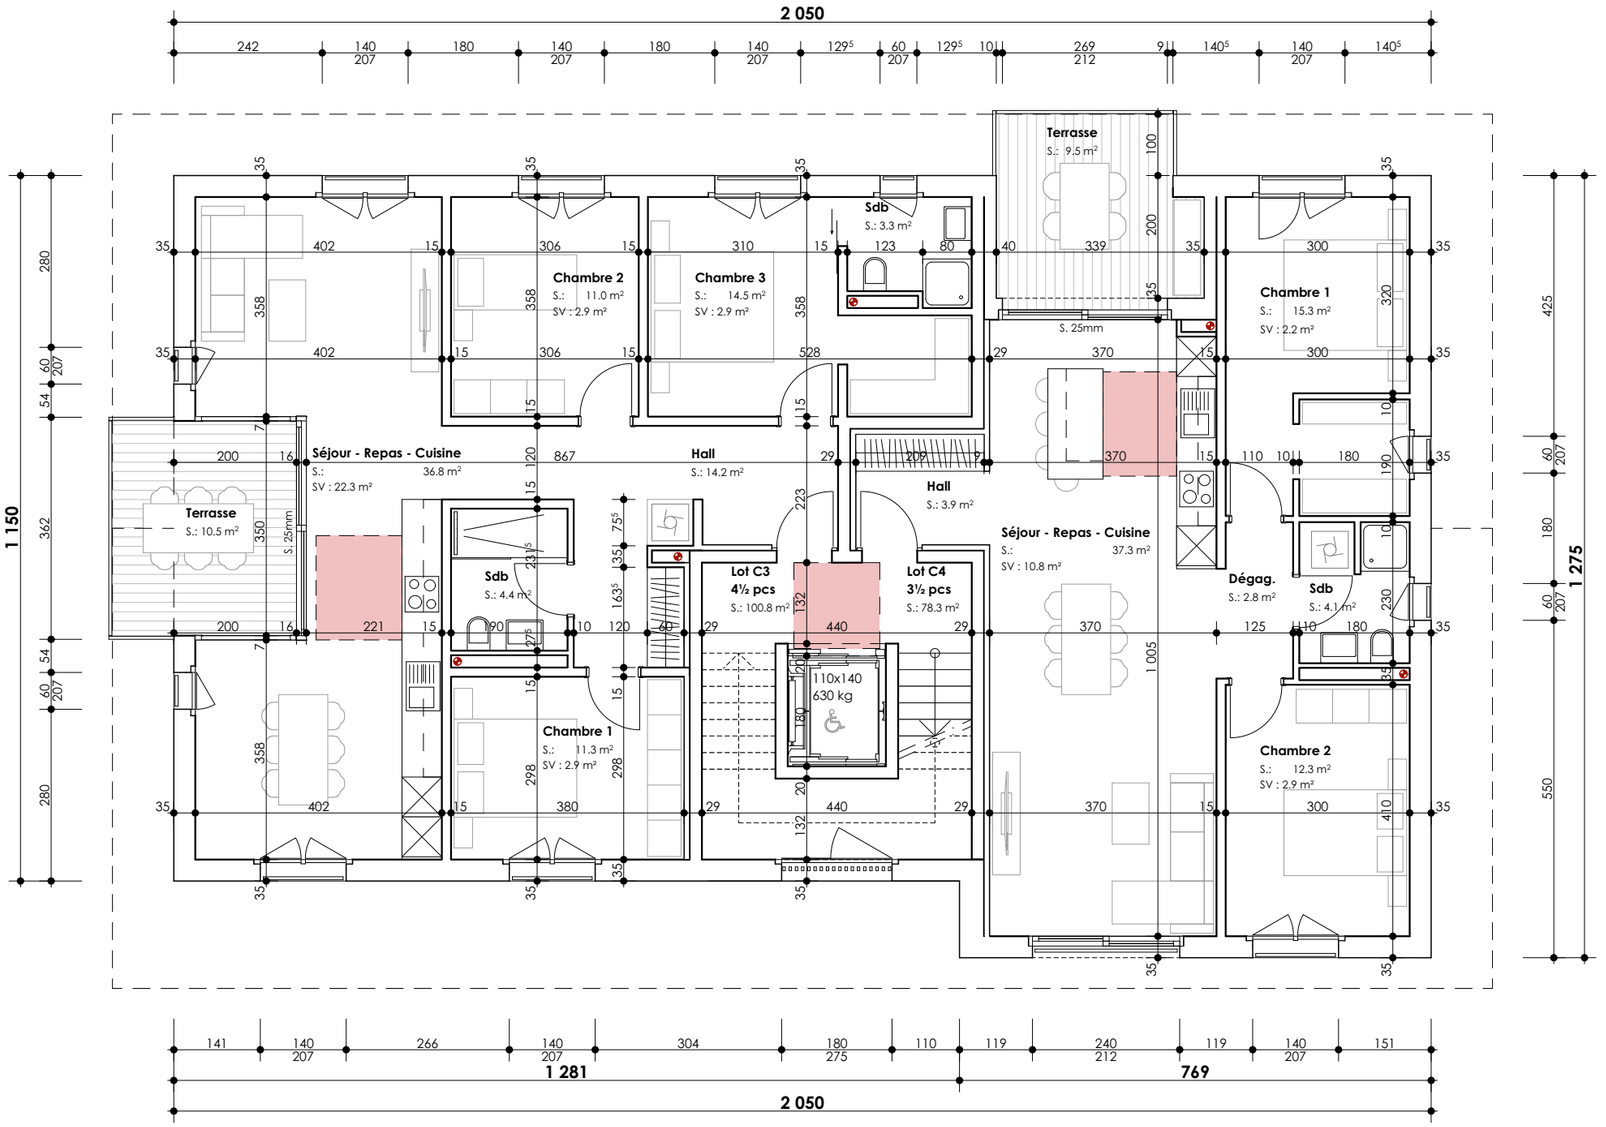

BAU_C_A3_PRO_ | Etage 1

ENQUETE	Affaire **2433**
Echelle **1:100**	Date **21.08.2025**
Format A3	Dess. **CvN**


Les murs sont cotés bruts et les ouvertures finies. Seuls les plans approuvés par l' architecte et la direction des travaux sont considérés aptes à l'exécution. Les entreprises sont responsables d'obtenir les plans à jour auprès de la direction des travaux

domenjoz vanderauwera architectes

Route d'Yverdon 20
1470 Estavayer-le-Lac
Tél. 026 663 44 11 - Fax 026 663 44 39
E-mail : info@dv-ar.ch

Les Baudèzes C

Rte d'Yverdon 20, 1470 Estavayer-le-Lac
Parcelle n° 2
Construction d'un immeuble de 6 appartements

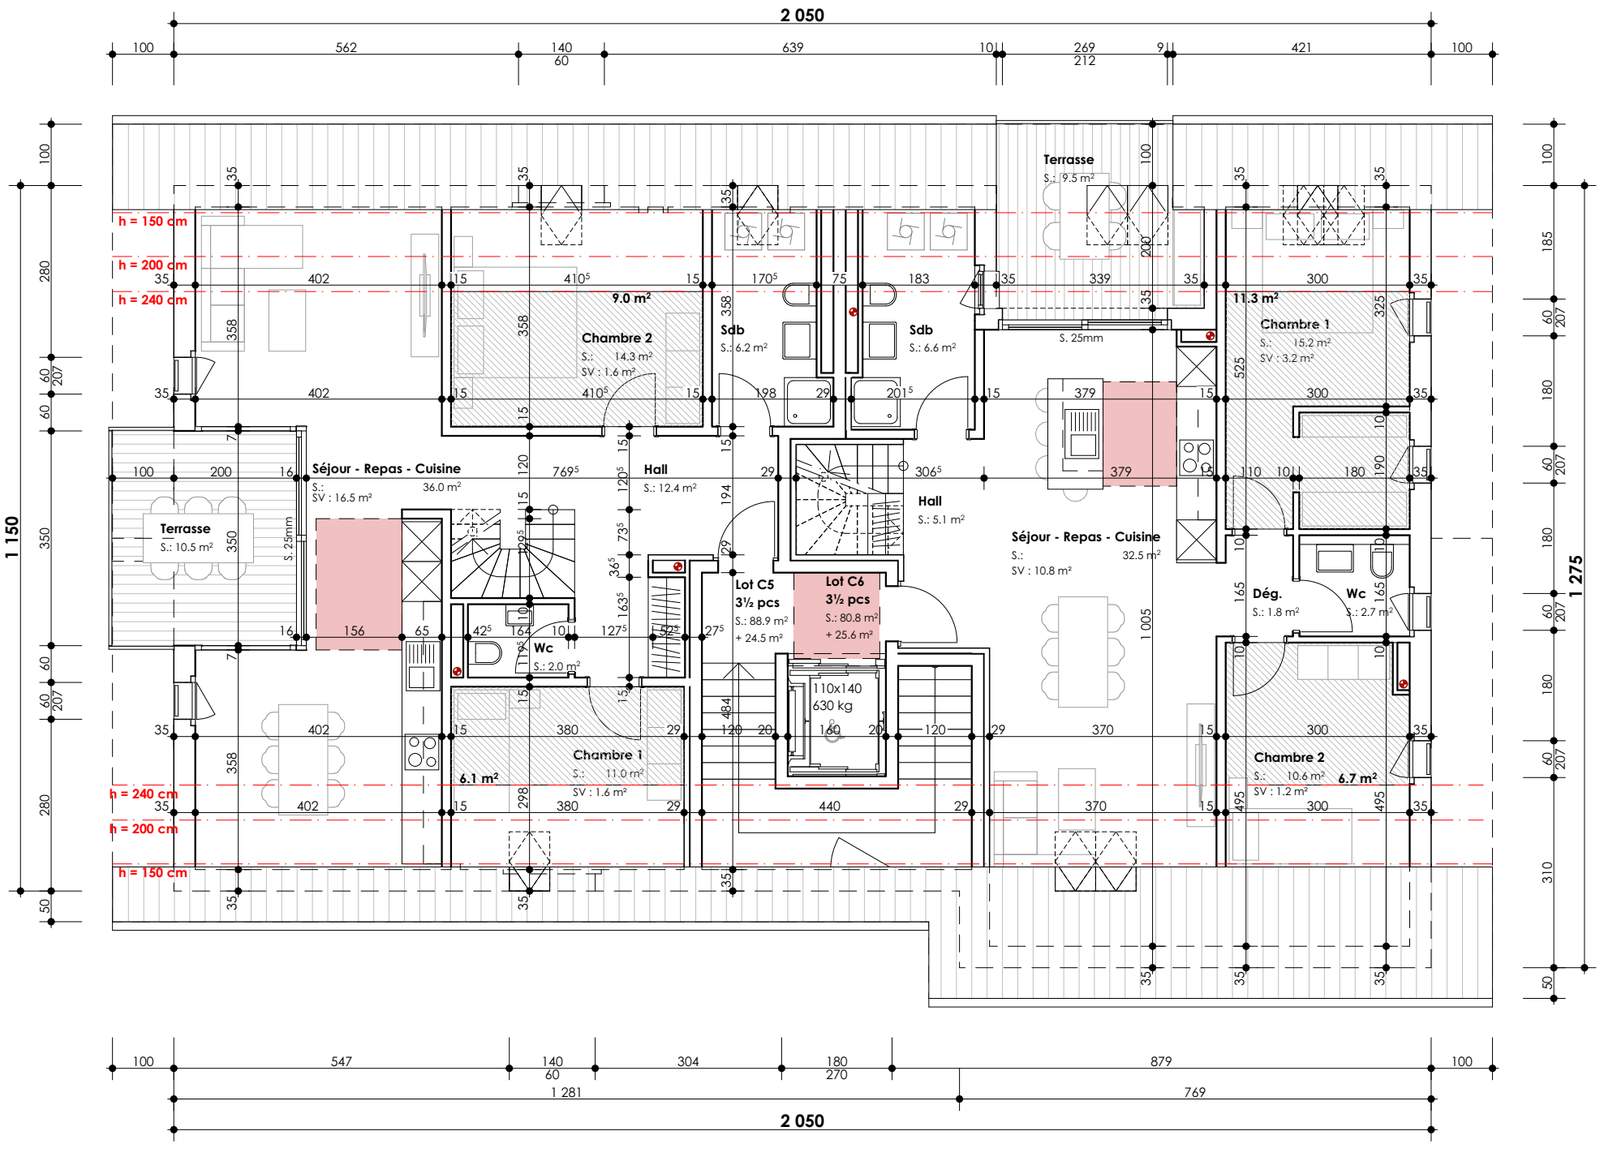

BAU_C_A3_PRO_ | Combles

ENQUETE	Affaire **2433**
Echelle **1:100**	Date **21.08.2025**
Format A3	Dess. **CvN**


Les murs sont cotés bruts et les ouvertures finies. Seuls les plans approuvés par l' architecte et la direction des travaux sont considérés aptes à l'exécution. Les entreprises sont responsables d'obtenir les plans à jour auprès de la direction des travaux

domenjoz vanderauwera architectes

Route d'Yverdon 20
1470 Estavayer-le-Lac
Tél. 026 663 44 11 - Fax 026 663 44 39
E-mail : info@dv-ar.ch

Les Baudèzes C

Rte d'Yverdon 20, 1470 Estavayer-le-Lac
Parcelle n° 2
Construction d'un immeuble de 6 appartements

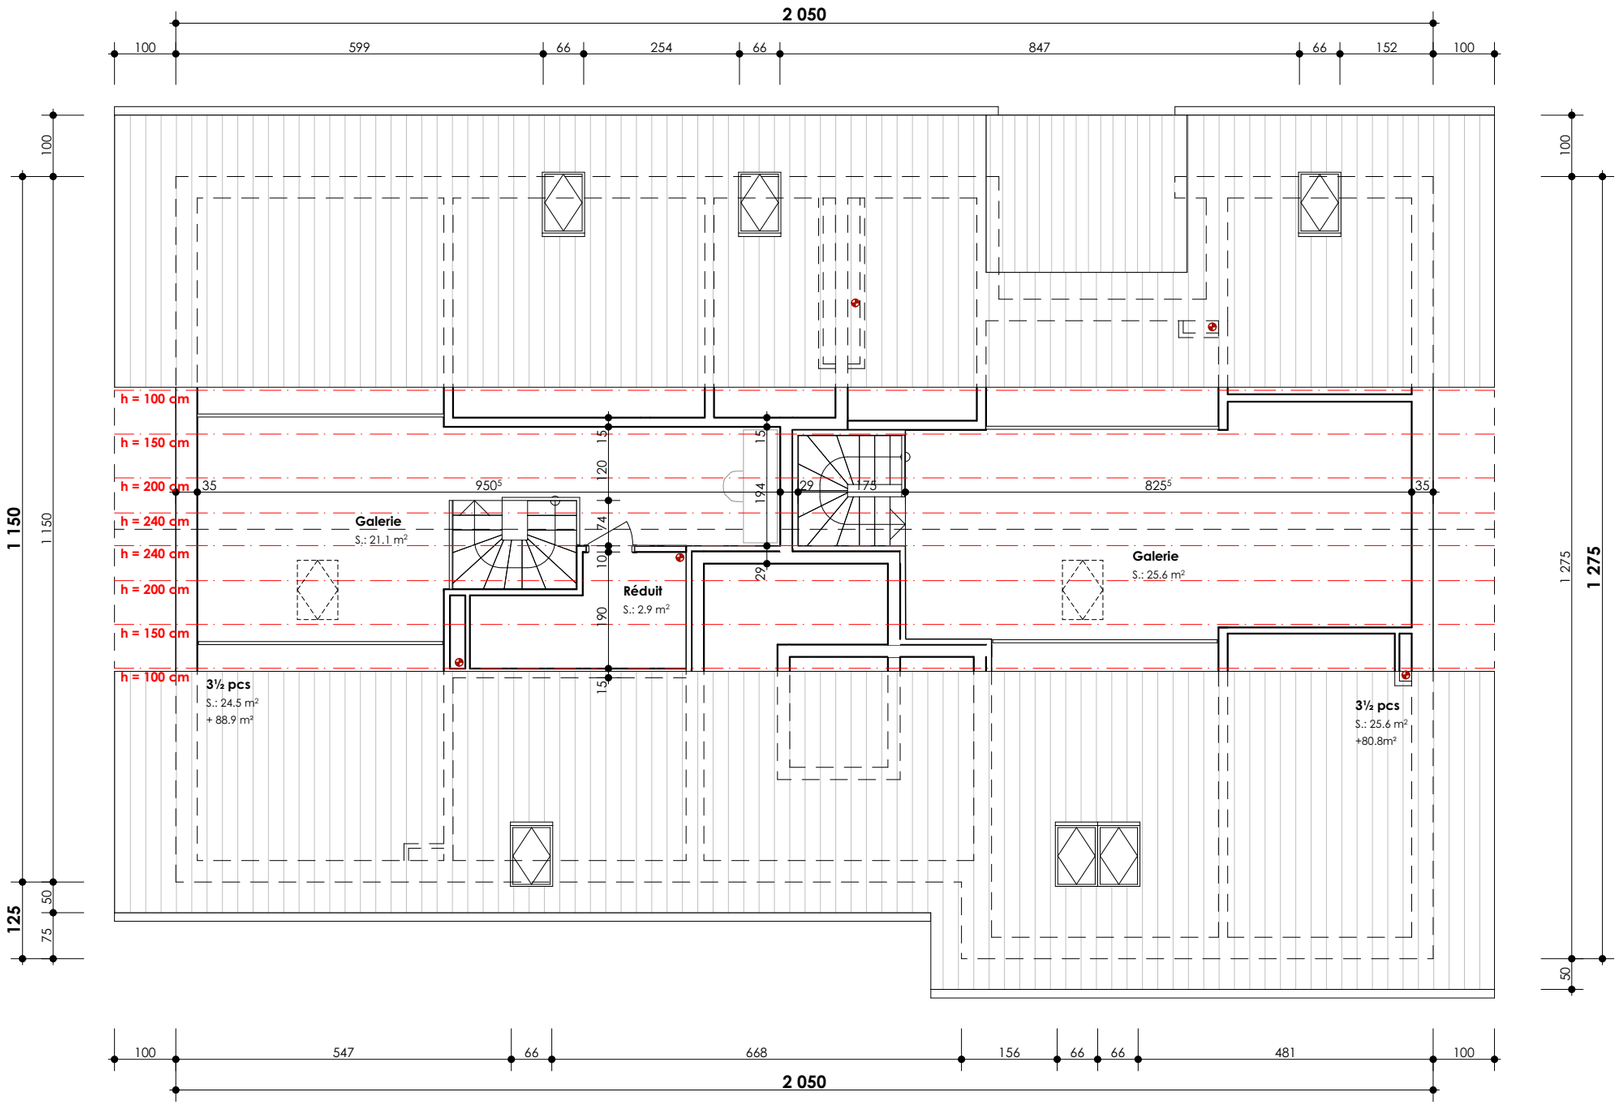

BAU_C_A3_PRO_ | Galerie

ENQUETE	Affaire **2433**	
Echelle **1:100**	Date **21.08.2025**	
Format A3	Dess. **CvN**	

Les murs sont cotés bruts et les ouvertures finies. Seuls les plans approuvés par l' architecte et la direction des travaux sont considérés aptes à l'exécution. Les entreprises sont responsables d'obtenir les plans à jour aupès de la direction des travaux

domenjoz vanderauwera architectes
Route d'Yverdon 20
1470 Estavayer-le-Lac
Tél. 026 663 44 11 - Fax 026 663 44 39
E-mail : info@dv-ar.ch

Les Baudèzes C

Rte d'Yverdon 20, 1470 Estavayer-le-Lac
Parcelle n° 2
Construction d'un immeuble de 6 appartements