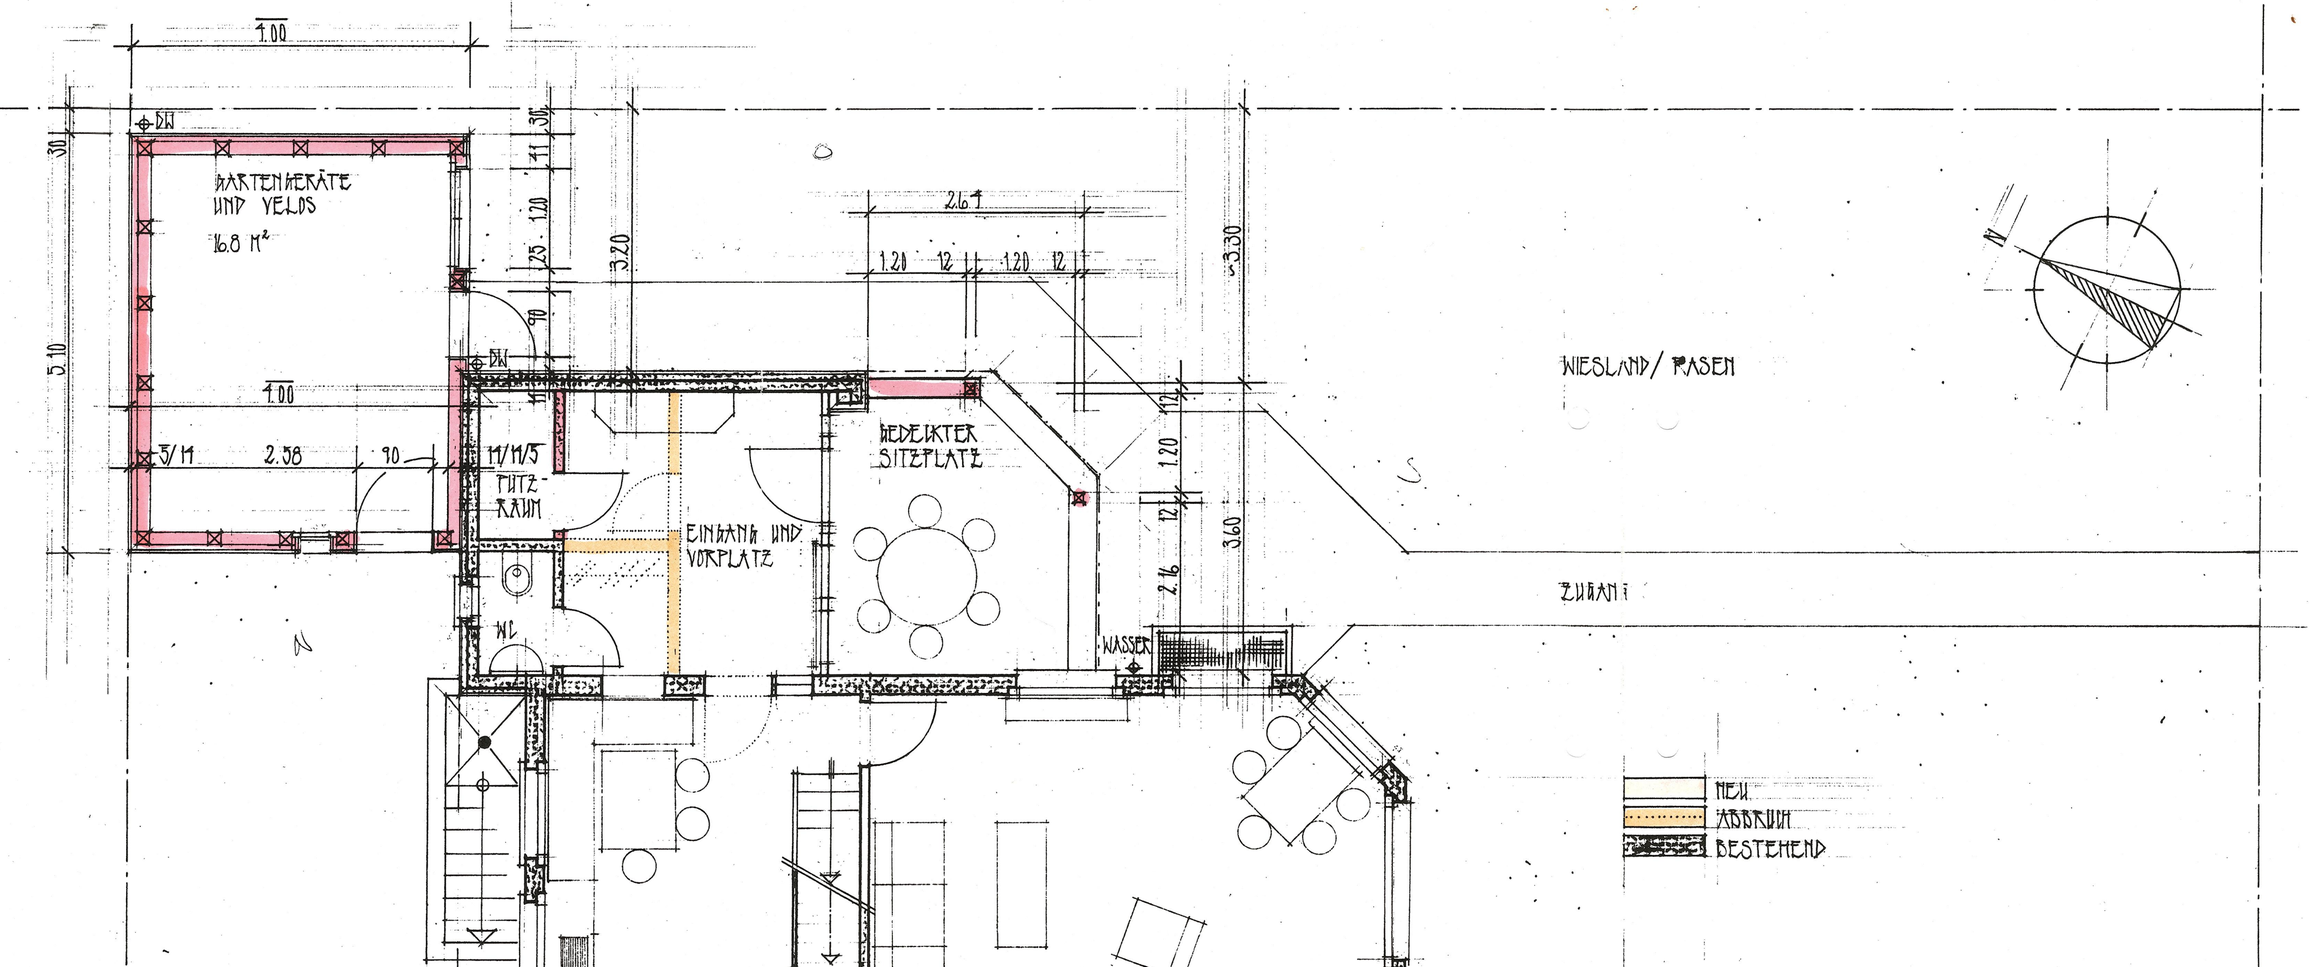


ARCHITEKTURBÜRO
BERNHARD TRUTMANN
HAUPTSTRASSE 6
8756 MITLÖDI

PROJEKT 2 EG 1:50

OBJEKT : UMBAU AN BEST. WOHNHAUS IN NETSTAL
BAUHERR : K. ARNOLD, MATTSTRASSE 12, NETSTAL

PLNR. 8701-6 DAT 22.8.97 F 63/30 M 1:50 BEZ. NA
REV. 5.9.97 NA/