


MFH-ÜBERBAUUNG "HÄGELERHOF", 8427 FREIENFELD

STOCKWERKEIGENTUM AUFTEILUNGSPLAN  
HÄGELERSTRASSE 2+4 ; OBERGESCHOSS

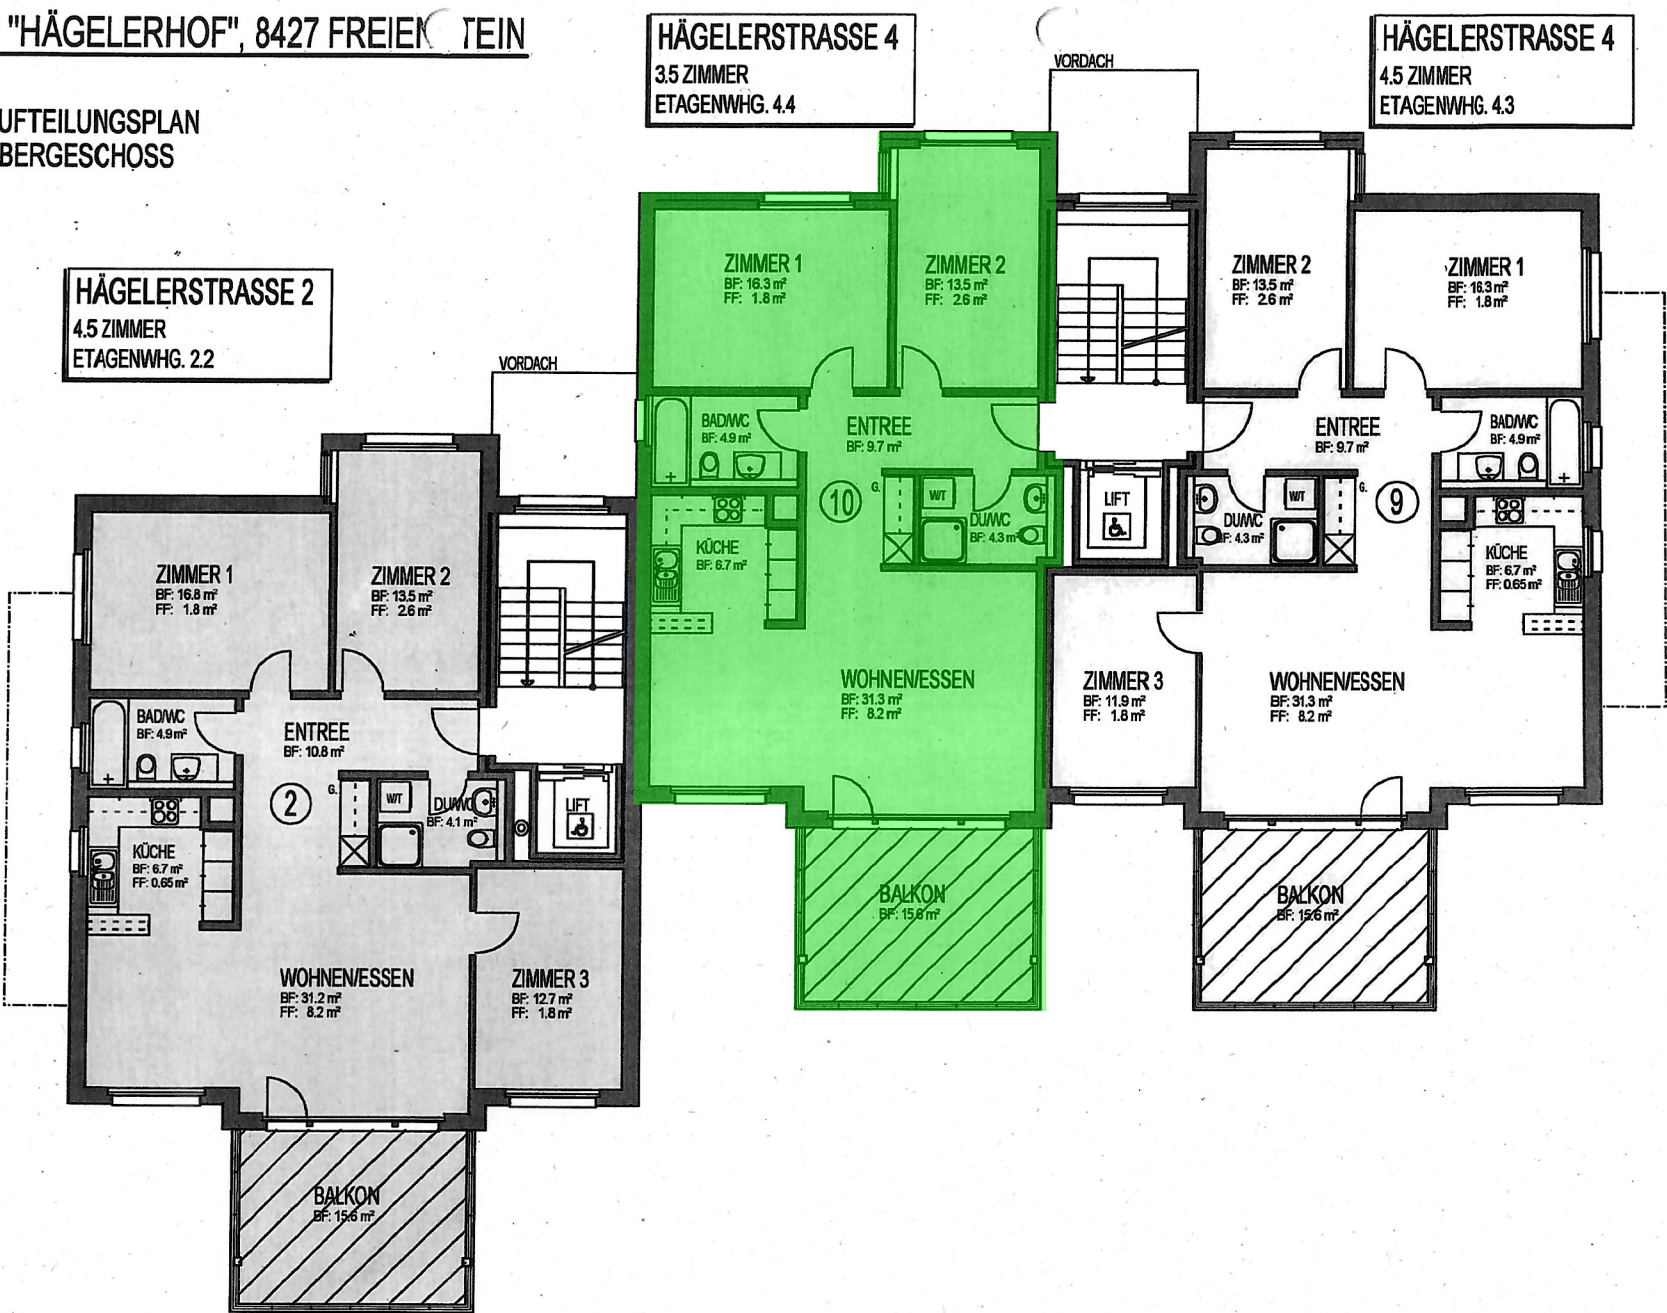


DATUM : 22.09.2004  
REV : 03.02.2005


WOHNUNG 2.2

WOHNUNG 4.4

WOHNUNG 4.3

PLANNUMMER : 882-902  
26.11.2005

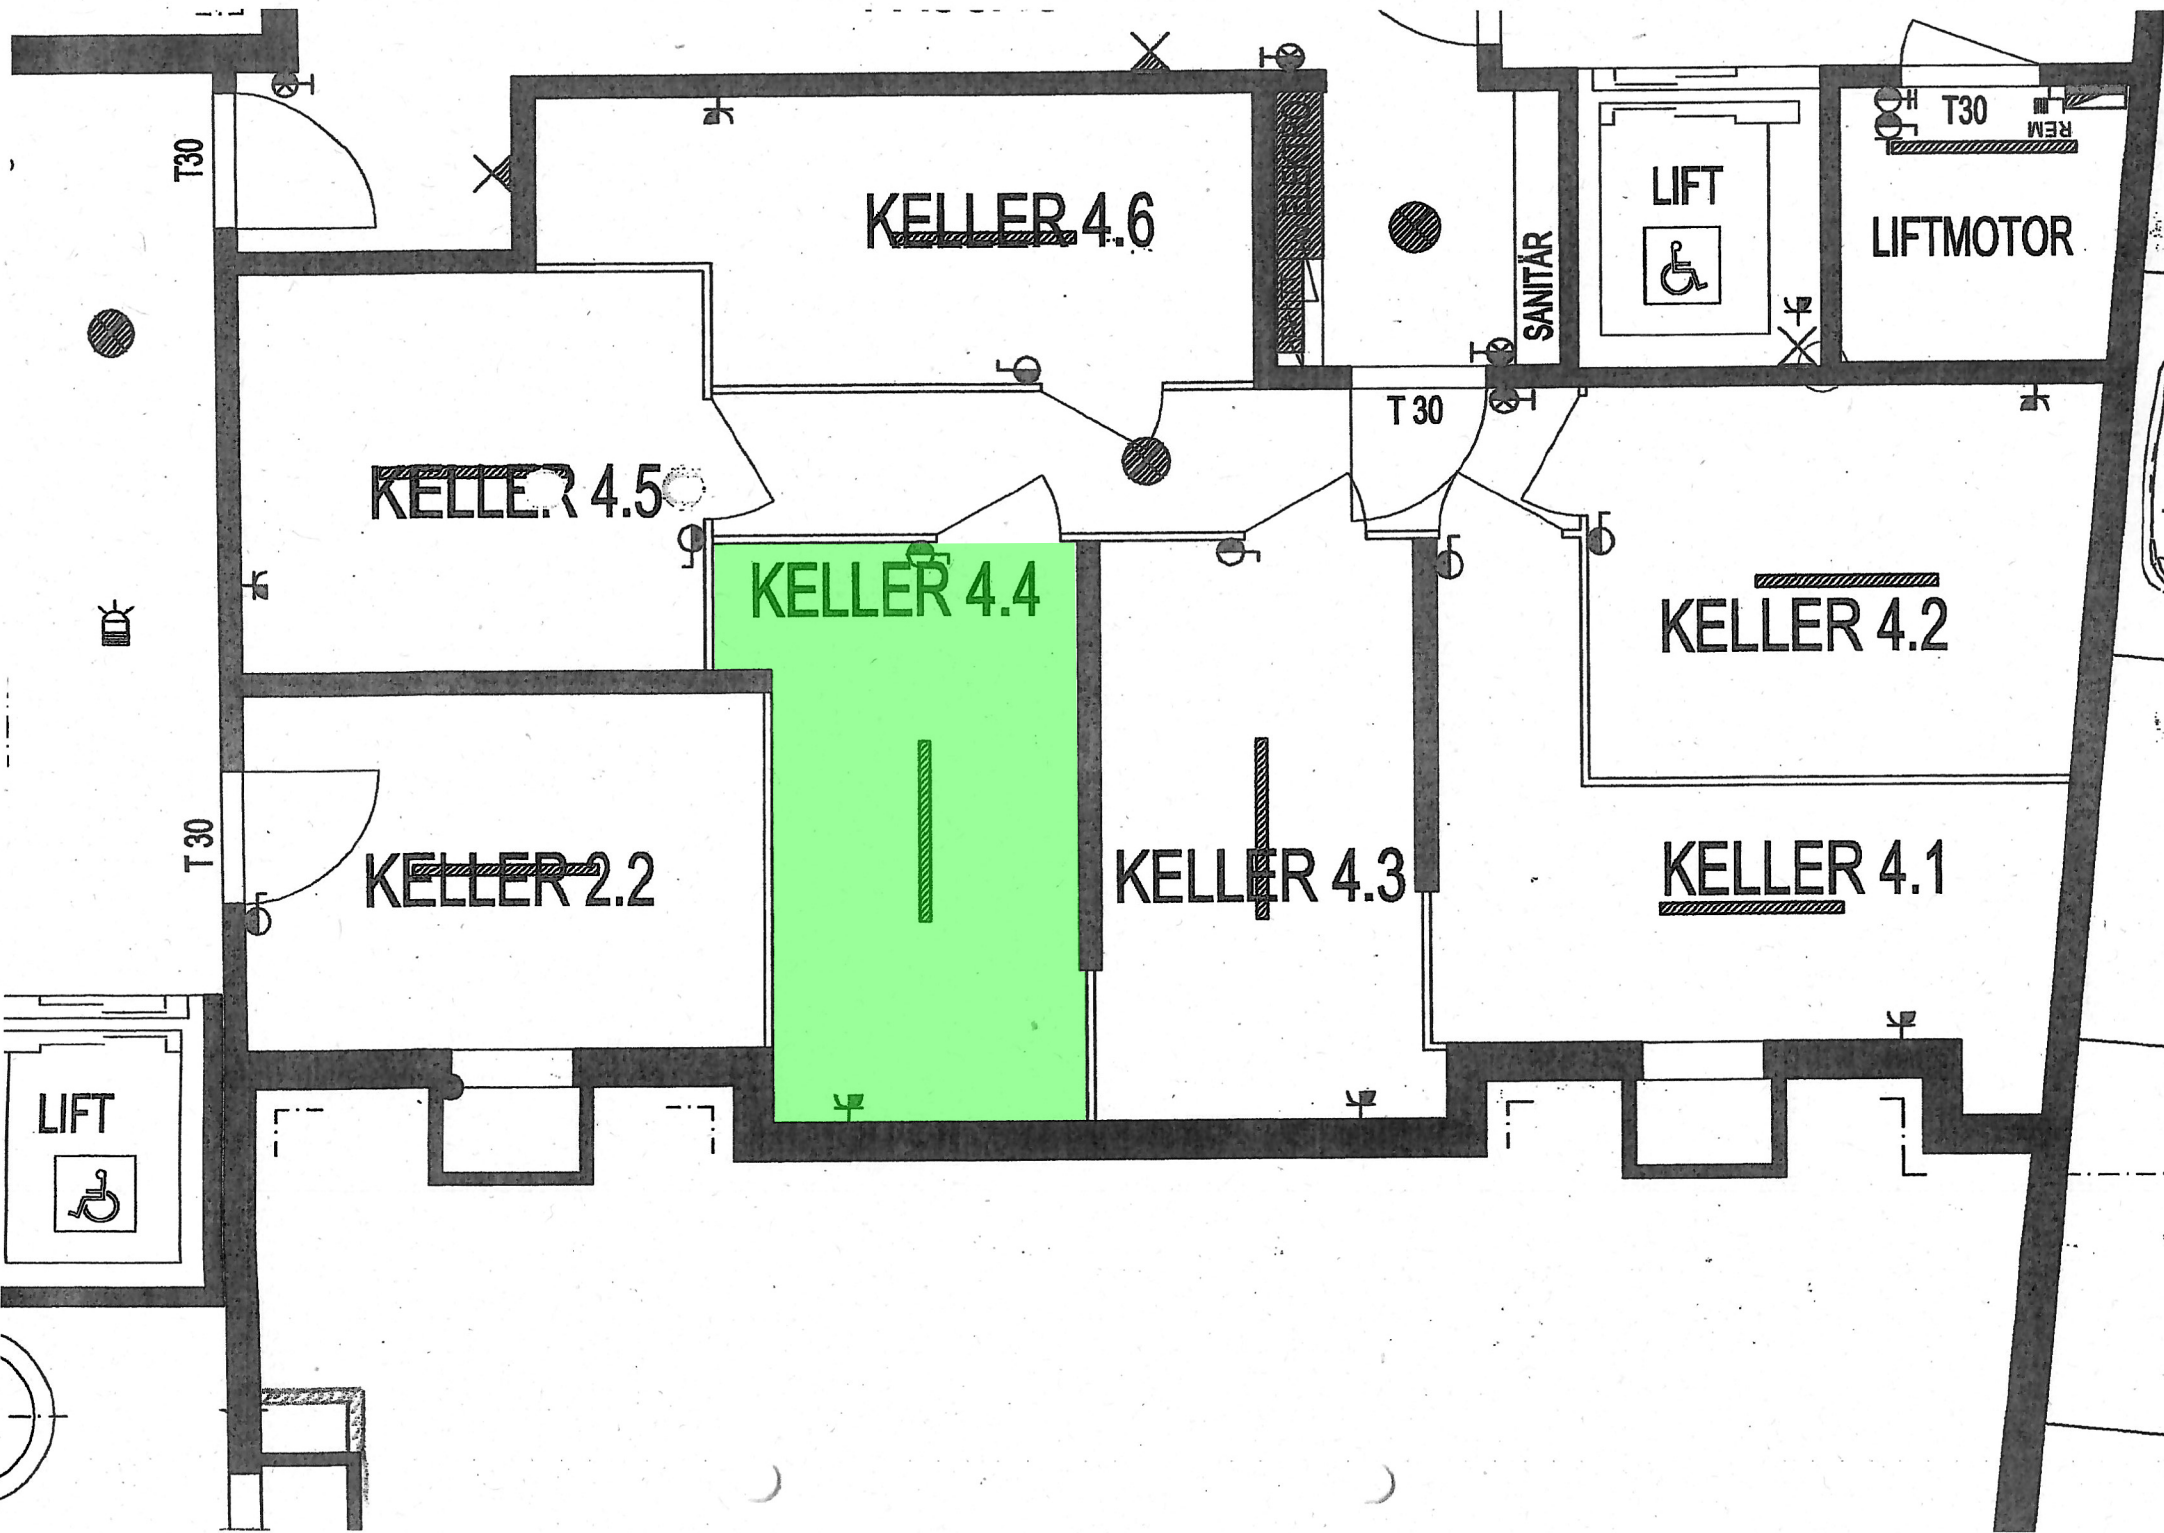

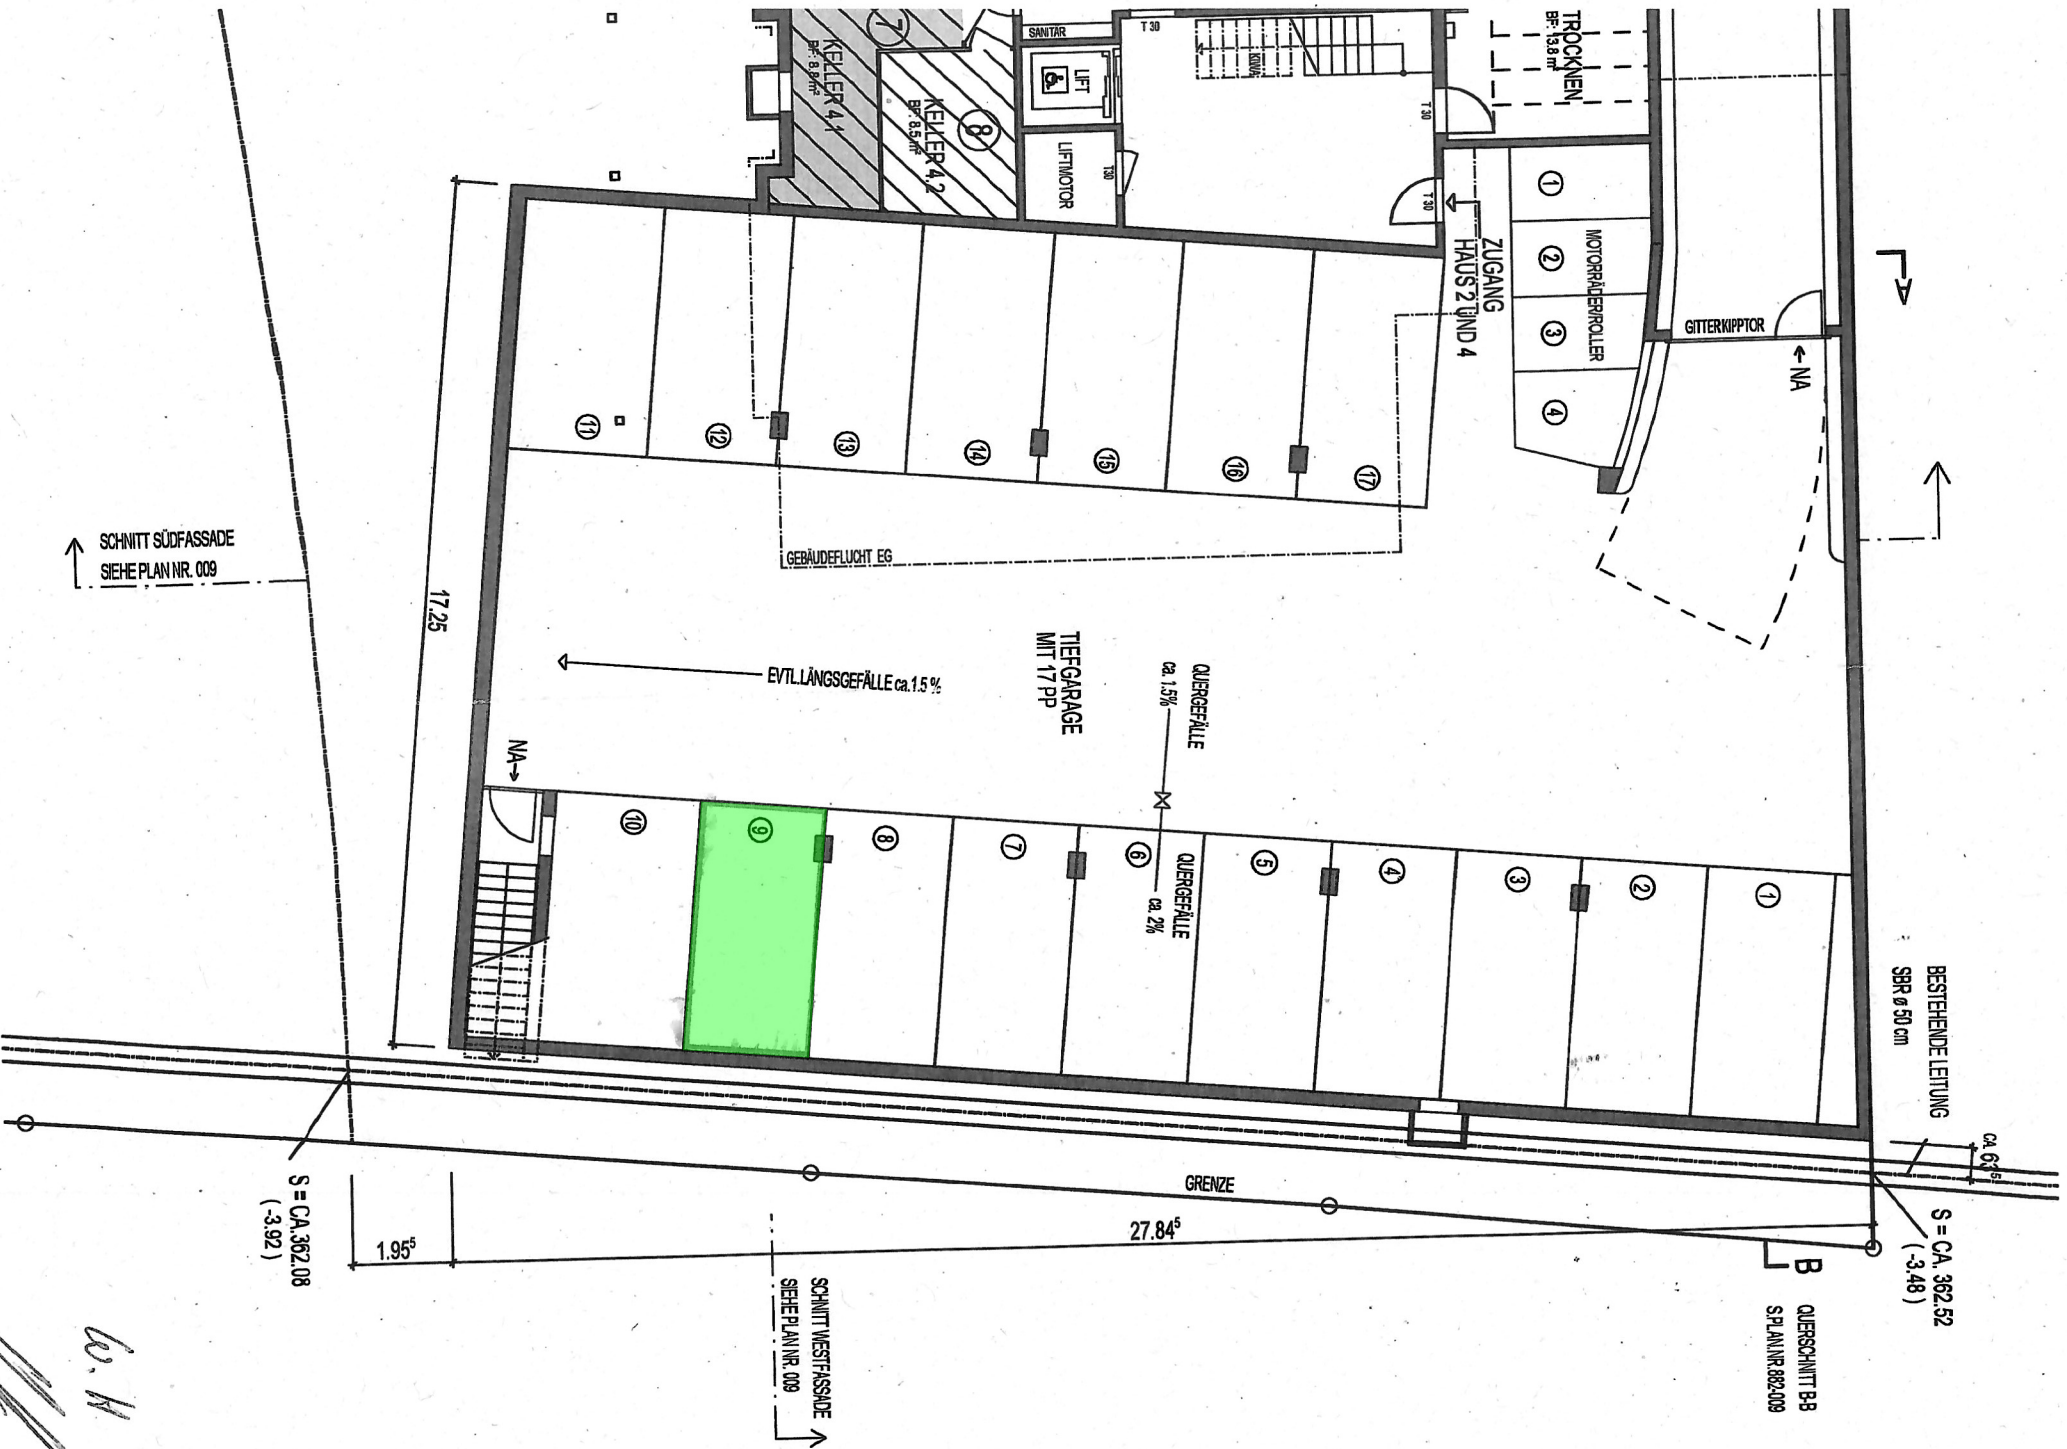

W. H.