

UNTERGESCHOSS

+2.70

50

Feb. 06 bo Rev. 17.02.06 bo
07.03.06 bo
224/1

Nebennattstrasse

OK RB UNTERGESCHOSS = - 2.70
OK RB ERDGESCHOSS = ± 0.00 = -3.50 unter PP-FIXPUNKT
OK RB OBERGESCHOSS = + 2.70

Wandaufbau UG

Innenputz 10 mm
Beton 200 mm
Aussenisolation 80 mm

10.92

Fixpunkt = +3.50
über RB EG

Bodenaufbau UG

Beton 200 mm
Isolation 80 mm
Unterlagsboden 70 mm
Belag 10 mm

25

6.69

98

Garage OK RB -3.55/ +3

39.30m²
B: Überzug 30mm
W: roh/gestrichen
D: roh/gestrichen

Keller

7.43m²
B: Überzug 30mm
W: roh/gestrichen
D: roh/gestrichen

WK

4.06m²
B: Überzug 30mm
W: roh/gestrichen
D: roh/gestrichen

Heiz./Inst.

8.31m²
B: Überzug 30mm
W: roh/gestrichen
D: roh/gestrichen

Werken OK RB UG -2.70/+16

24.95m²
B: Platten
W: Abrieb
D: Abrieb

Basteln

13.51m²
B: Platten
W: Abrieb
D: Abrieb

Wandaufbau

Innenputz 10 mm
Beton 250 mm

7.92

N -3.55
B -1.85

N -3.55
B -2.17

N -2.60
B -2.55

N -2.60
B -1.70

OK +3.70 ab OK RB Garage
h= 370cm

STR /F +2.23
SWR ±0.00/F +0.03

STR +2.50/F +2.21
SWR +0.91/F +1.01

STR +2.31 /F +2.21
SWR ±0.00 /F +0.16

STR +2.50 /F +2.21
SWR ±0.00 /F +0.16

Wandaufbau UG

Innenputz 10 mm
Kalksandstein 150 mm
Aussenisolation 140 mm
Aussenputz 15 mm

6.25


10.96

Betonmauer h= 120cm

3.00

-2.65

OK RB OBERGESCHOSS = + 2.70

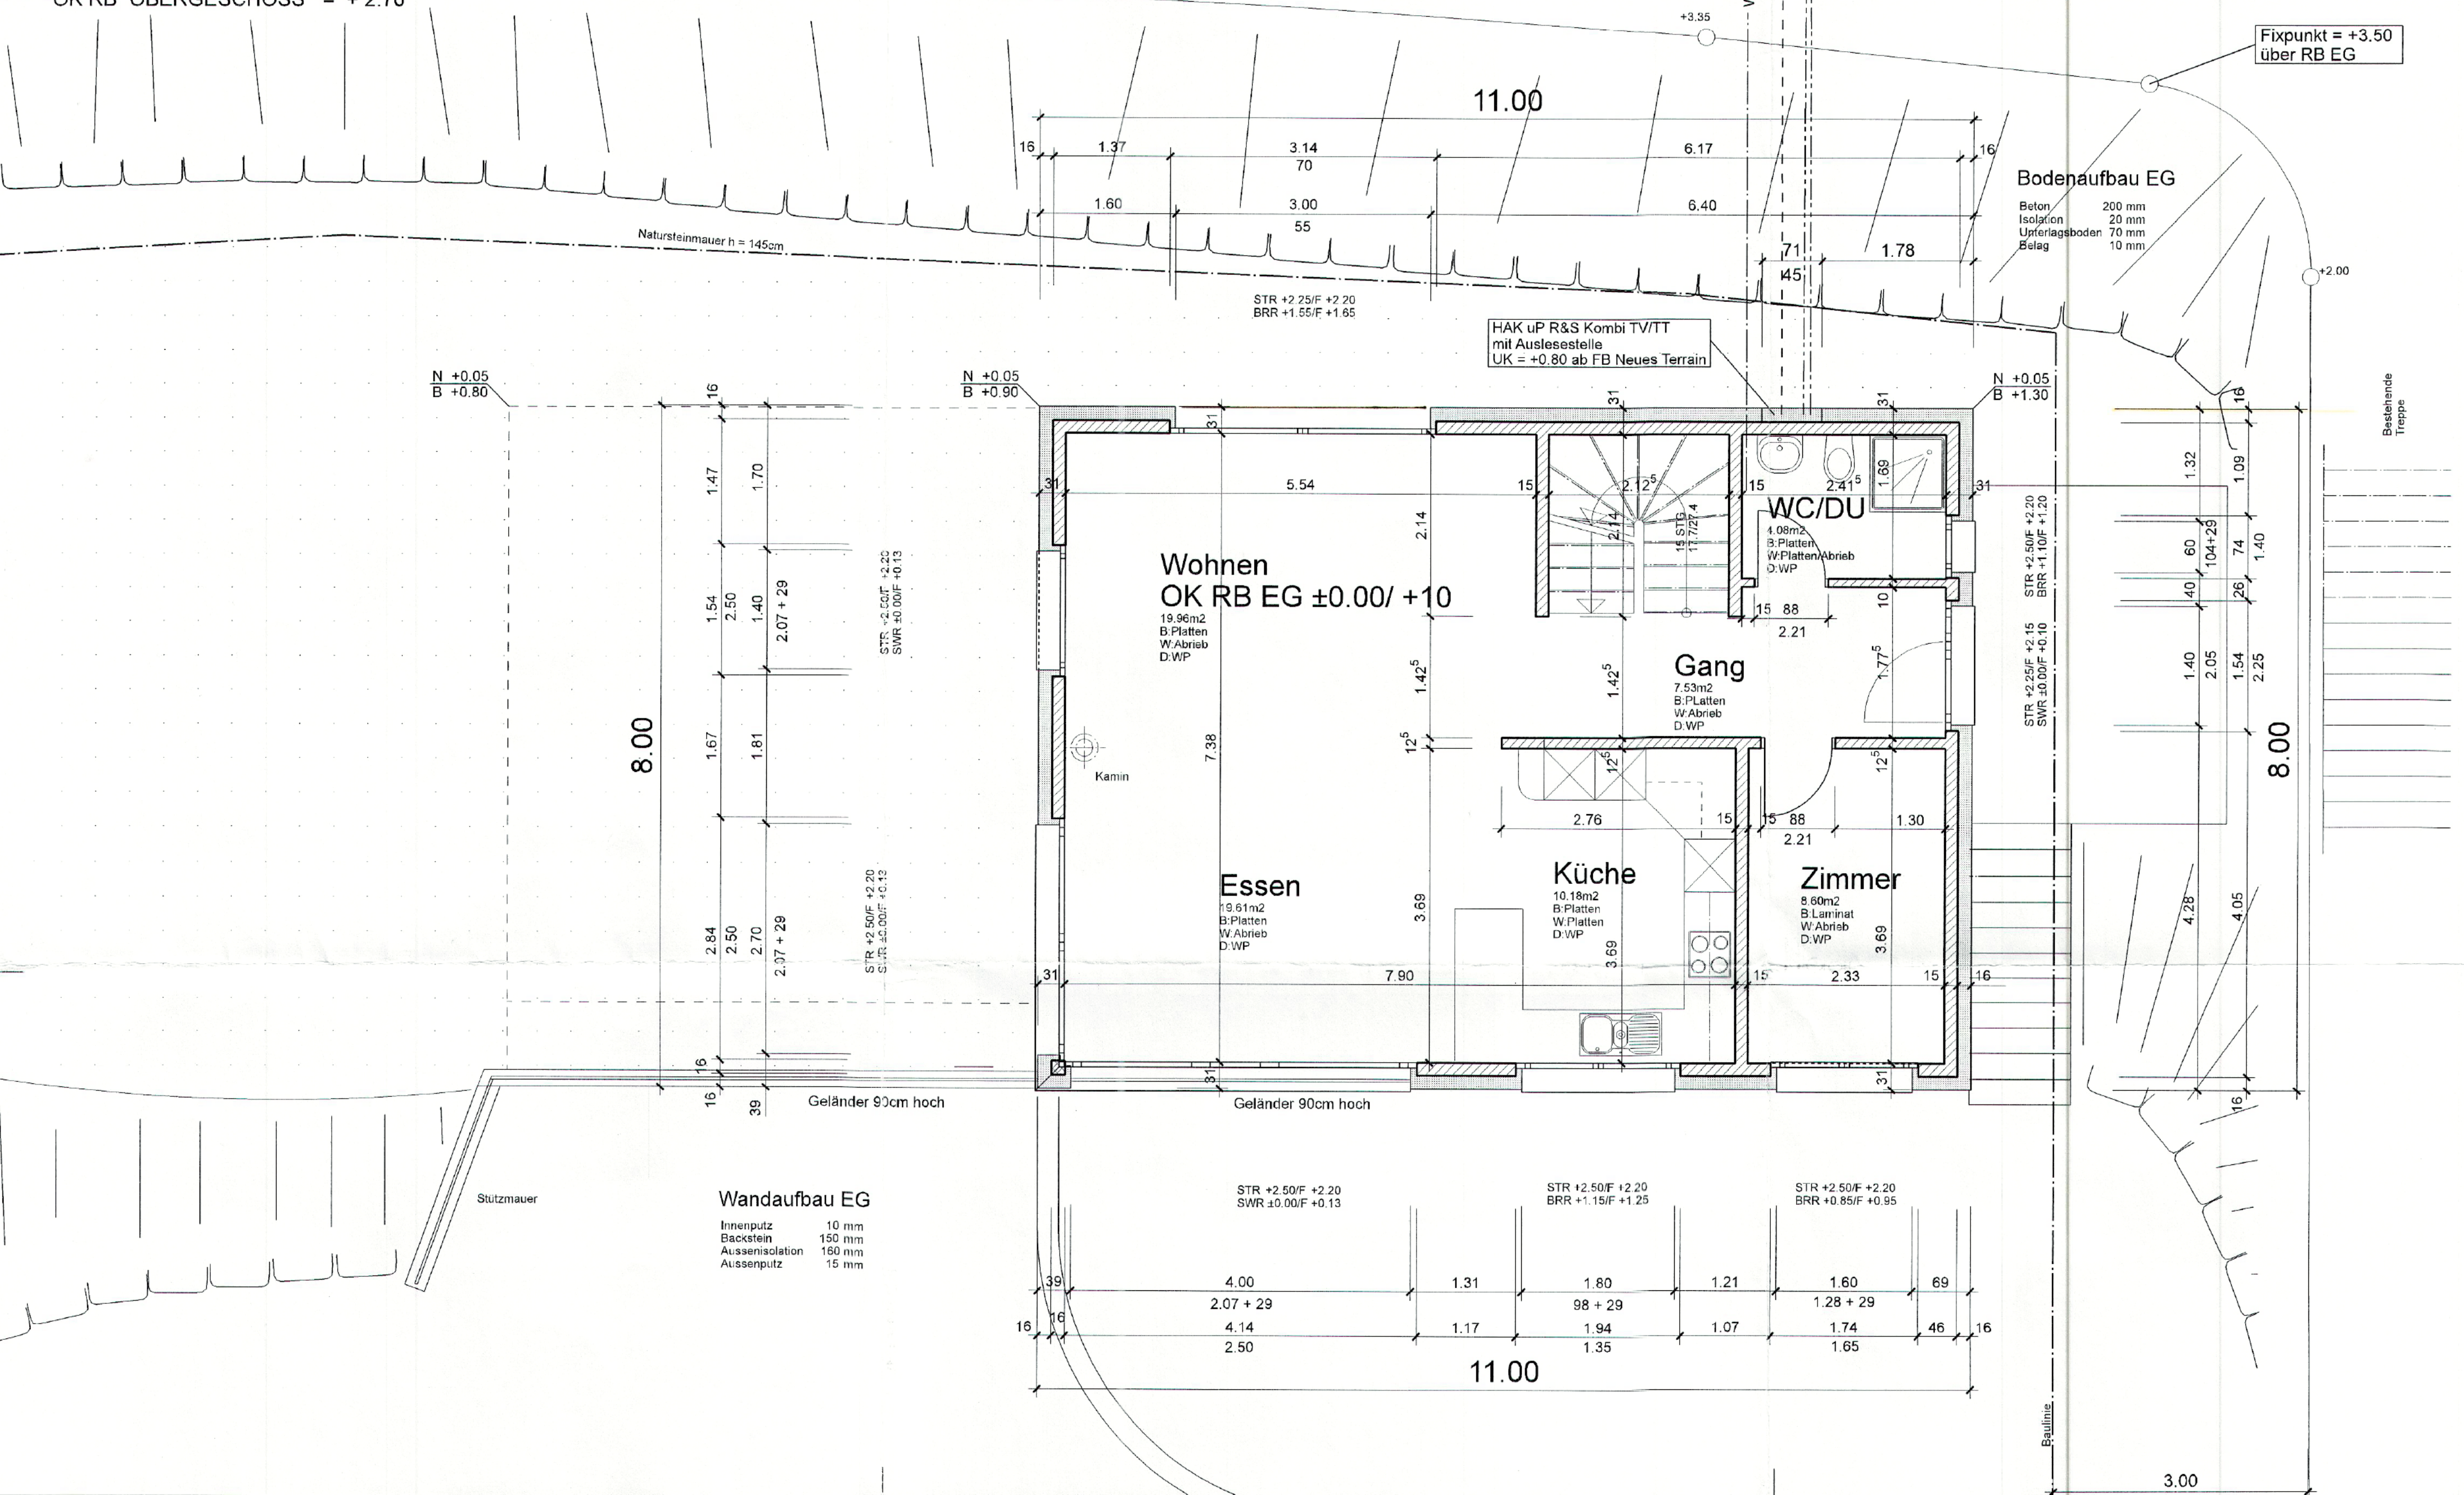

OBERGESCHOSS

+2.70

1 : 50

Feb. 06 bo Rev. 12.03.07 bo

224/3

OK RB UNTERGESCHOSS = - 2.70
OK RB ERDGESCHOSS = ± 0.00 = -3.50 unter PP-FIXPUNKT
OK RB OBERGESCHOSS = + 2.70

Fixpunkt = +3.50
über RB EG

Dachaufbau





Täfer 13mm
Lattung 25/50mm
Dampfbremse 80/180mm
Sparren 180mm
dazw. Dämmung 22mm
Unterdach 60/60mm
Lattung 25/50mm
Ziegel

Bodenaufbau OG

Beton 200 mm
Isolation 20 mm
Unterlagsboden 70 mm
Belag 10 mm

Wandaufbau OG

Innenputz 10 mm
Backstein 150 mm
Aussenisolation 180 mm
Aussenputz 15 mm

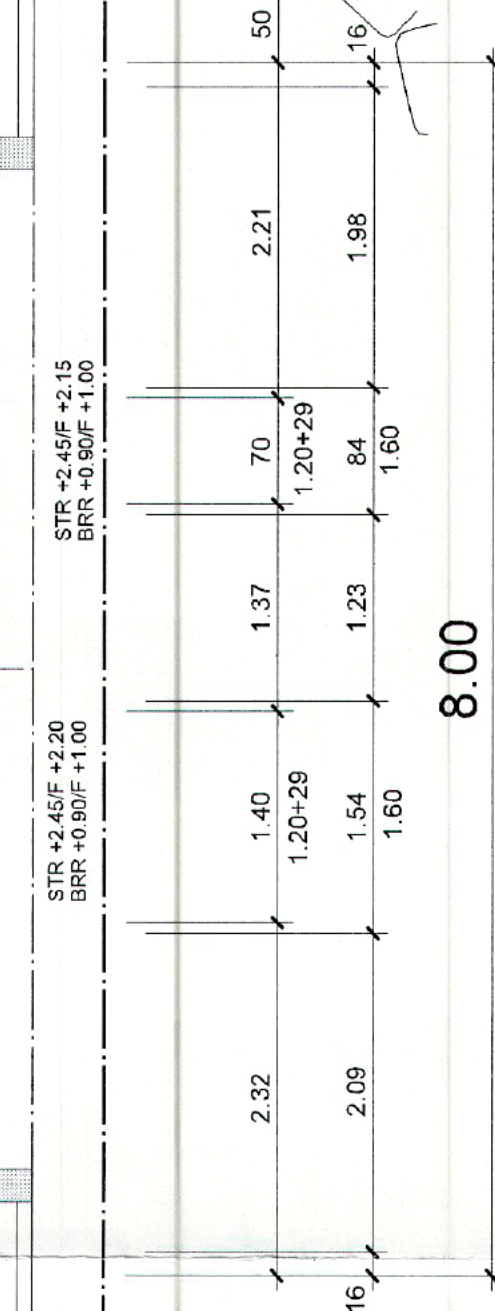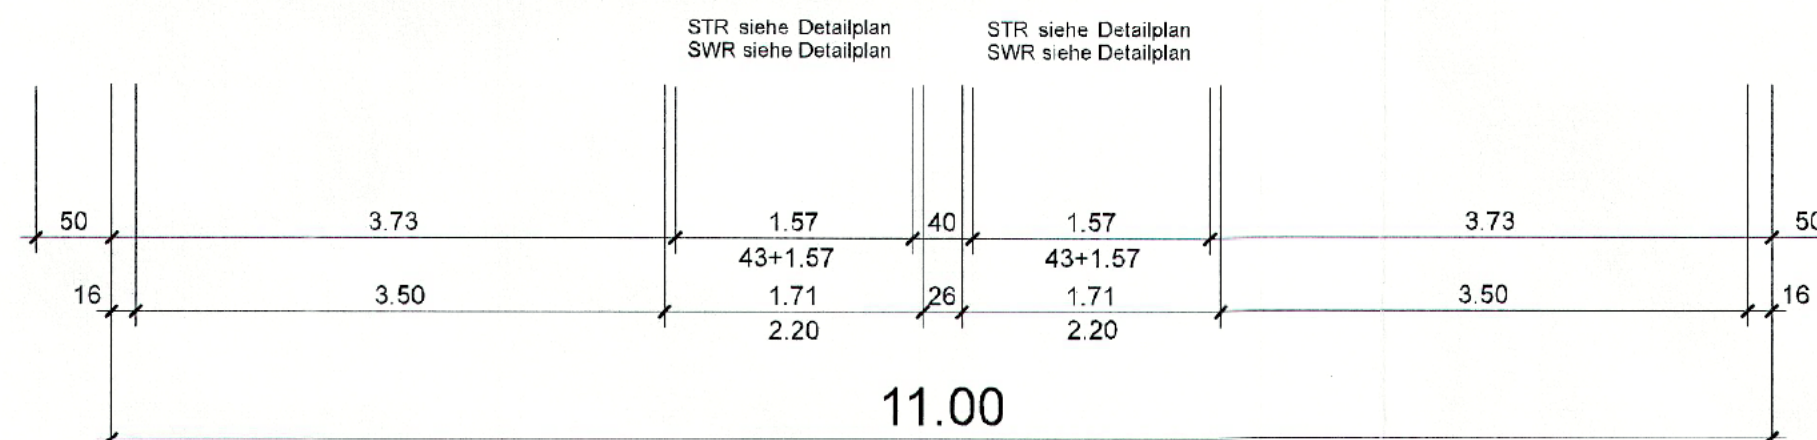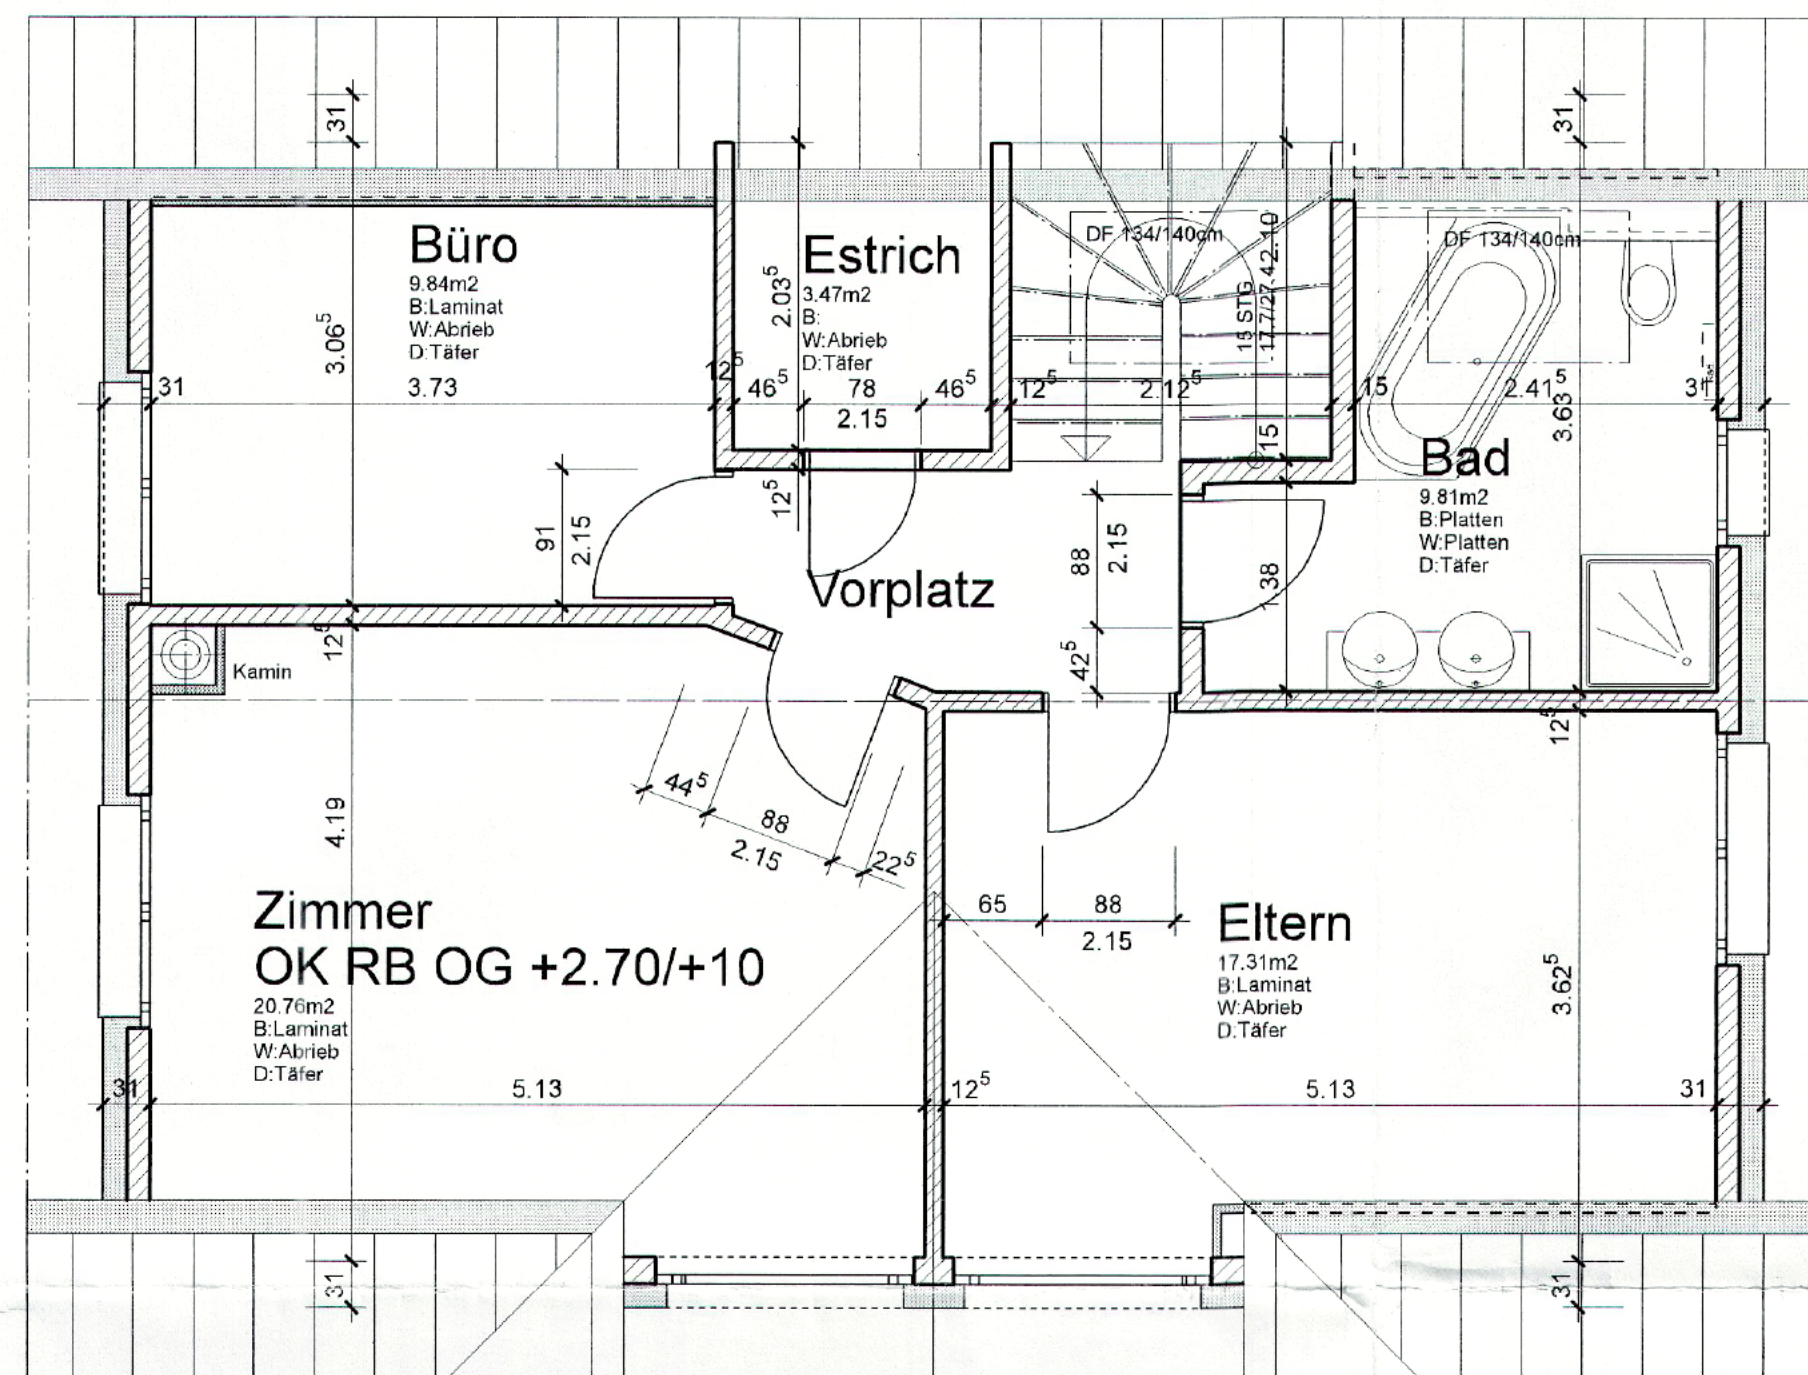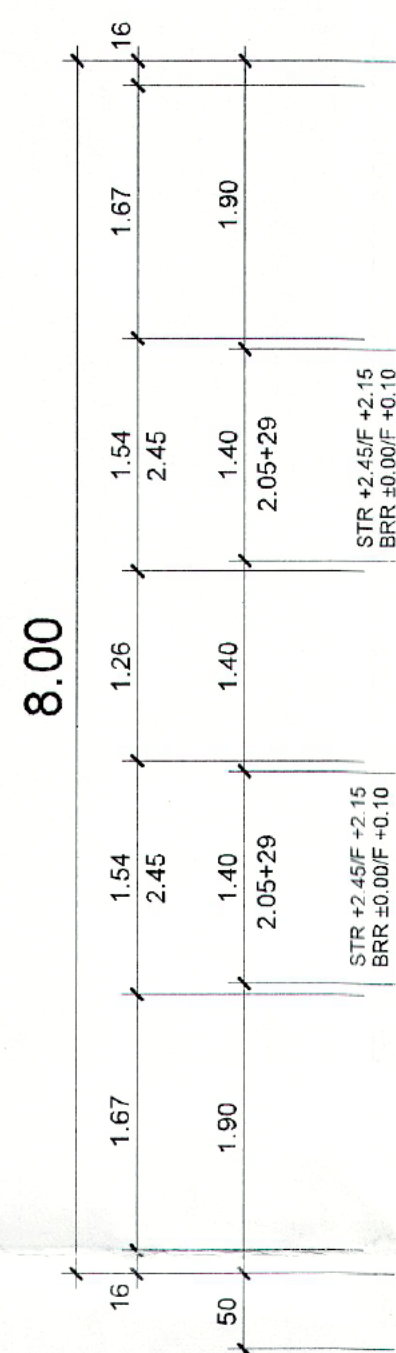

Baulinie

3.00

2.85