



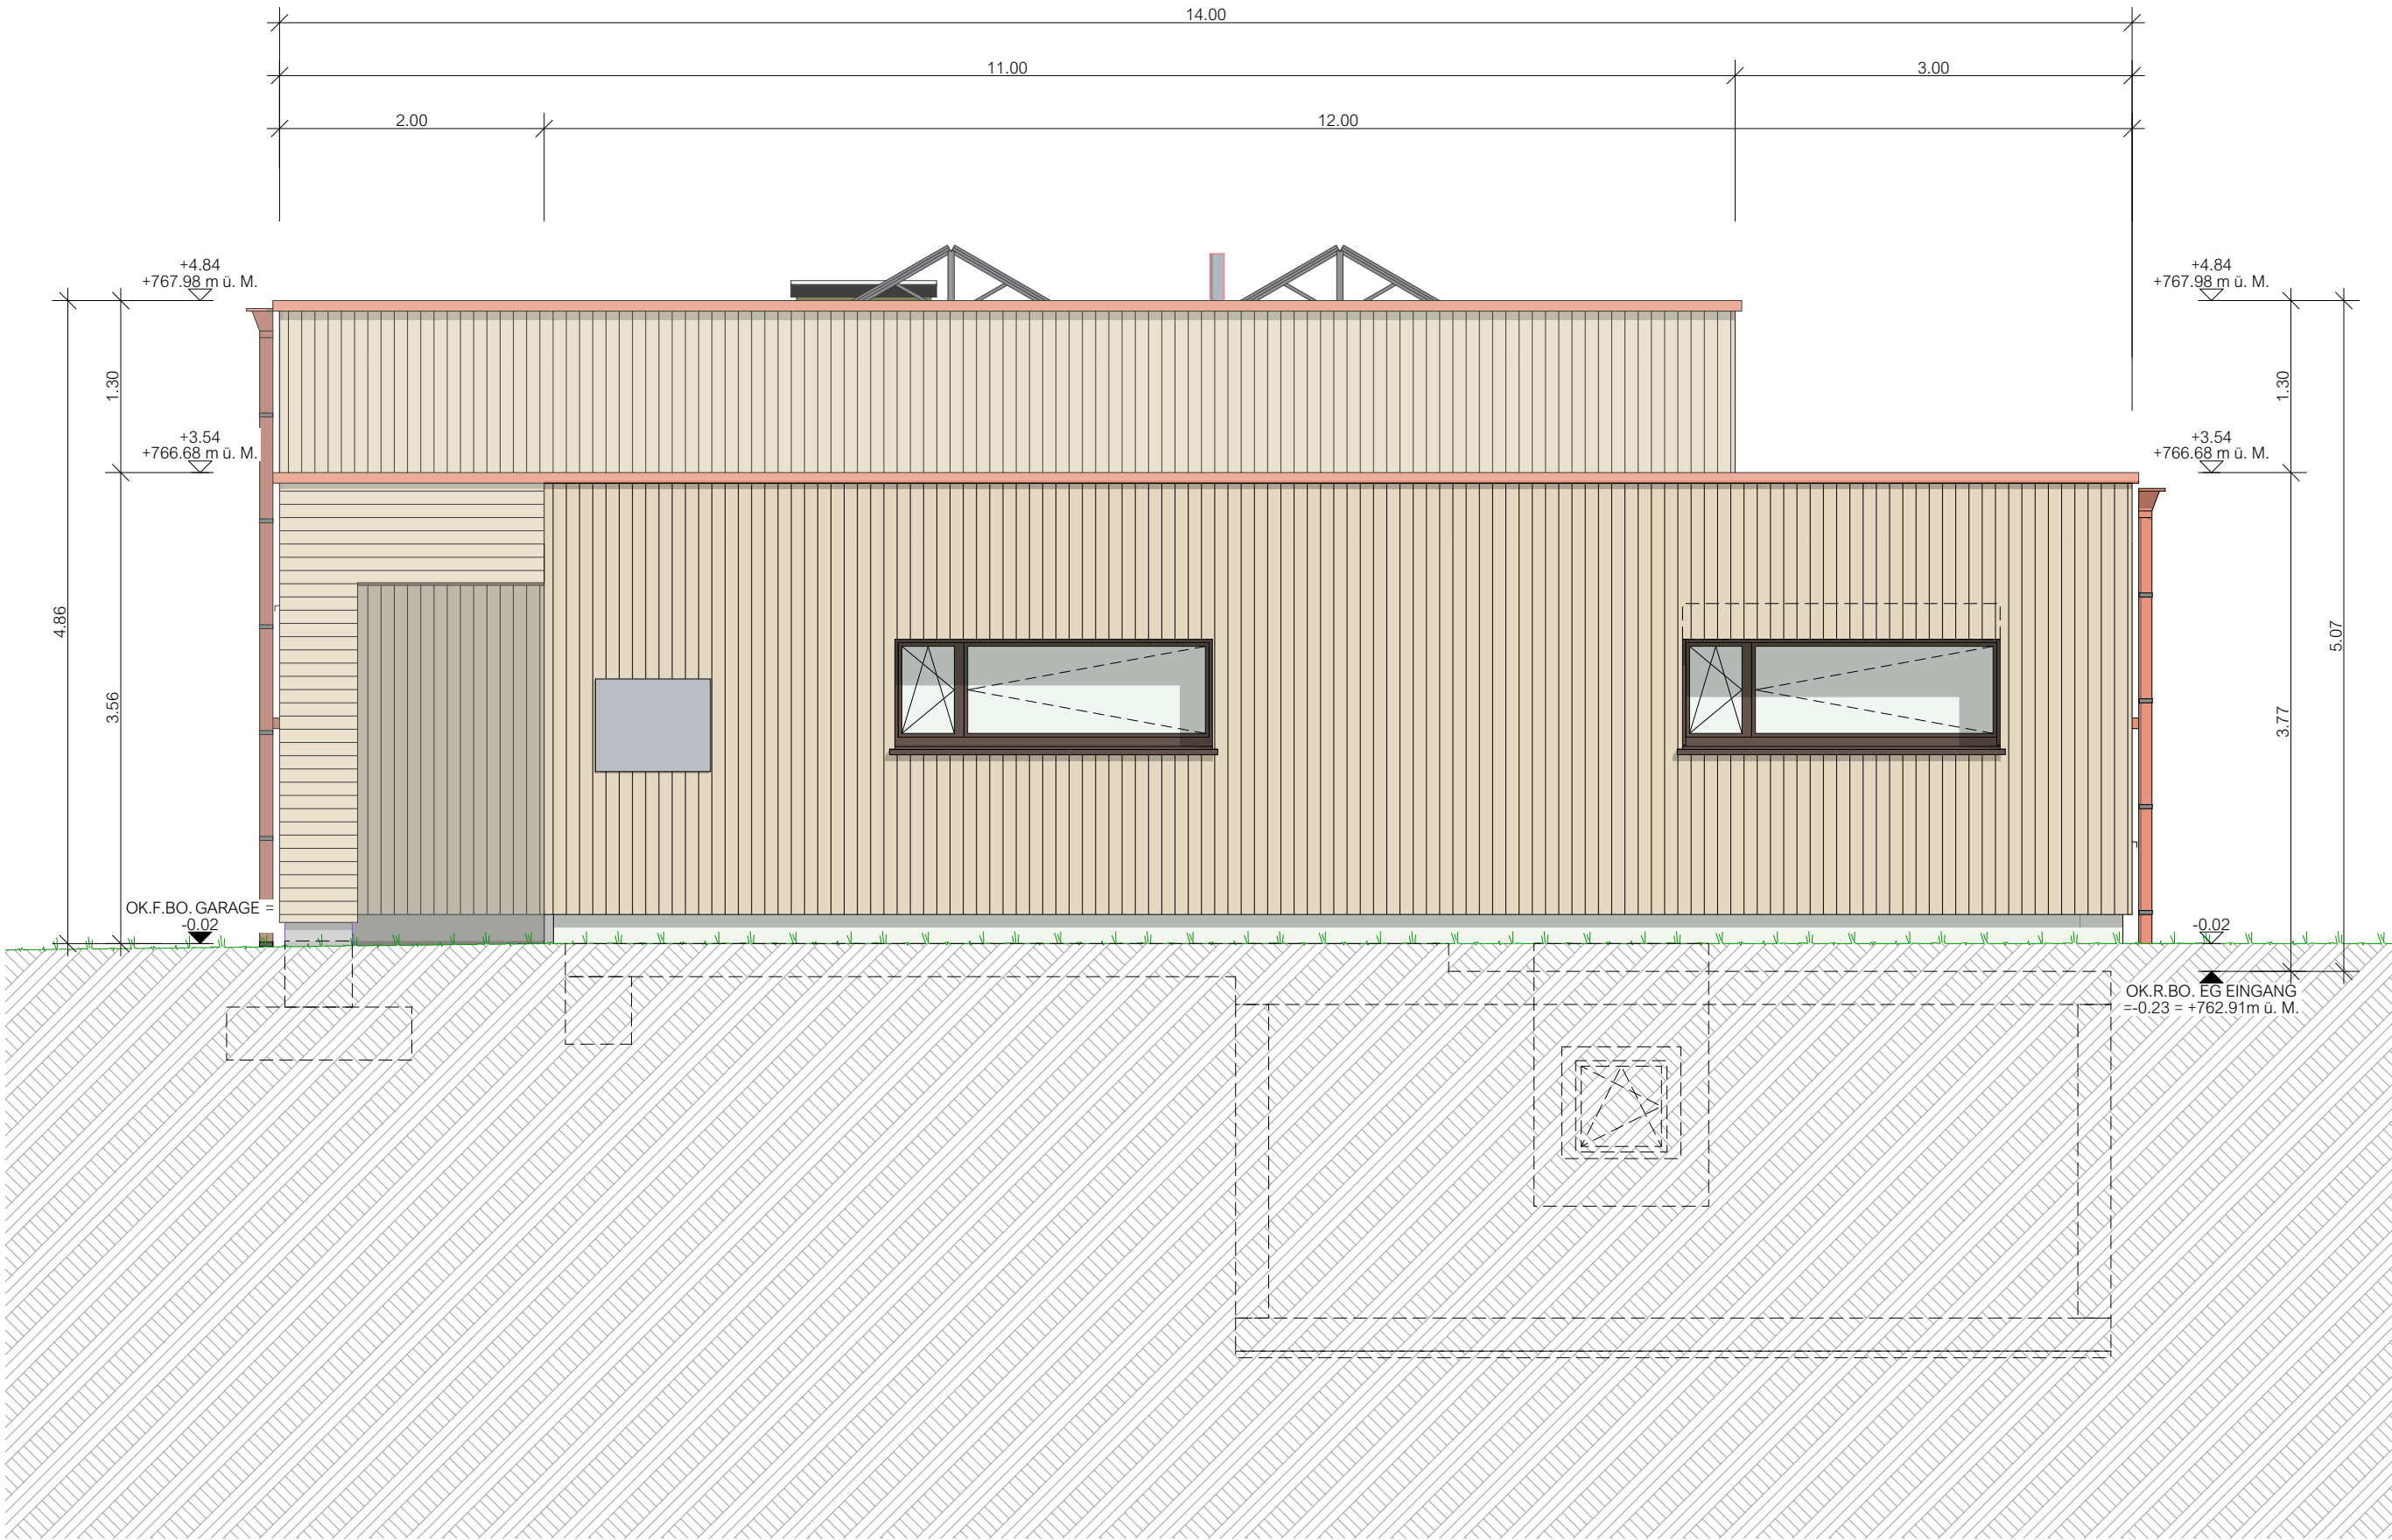

NORDWEST

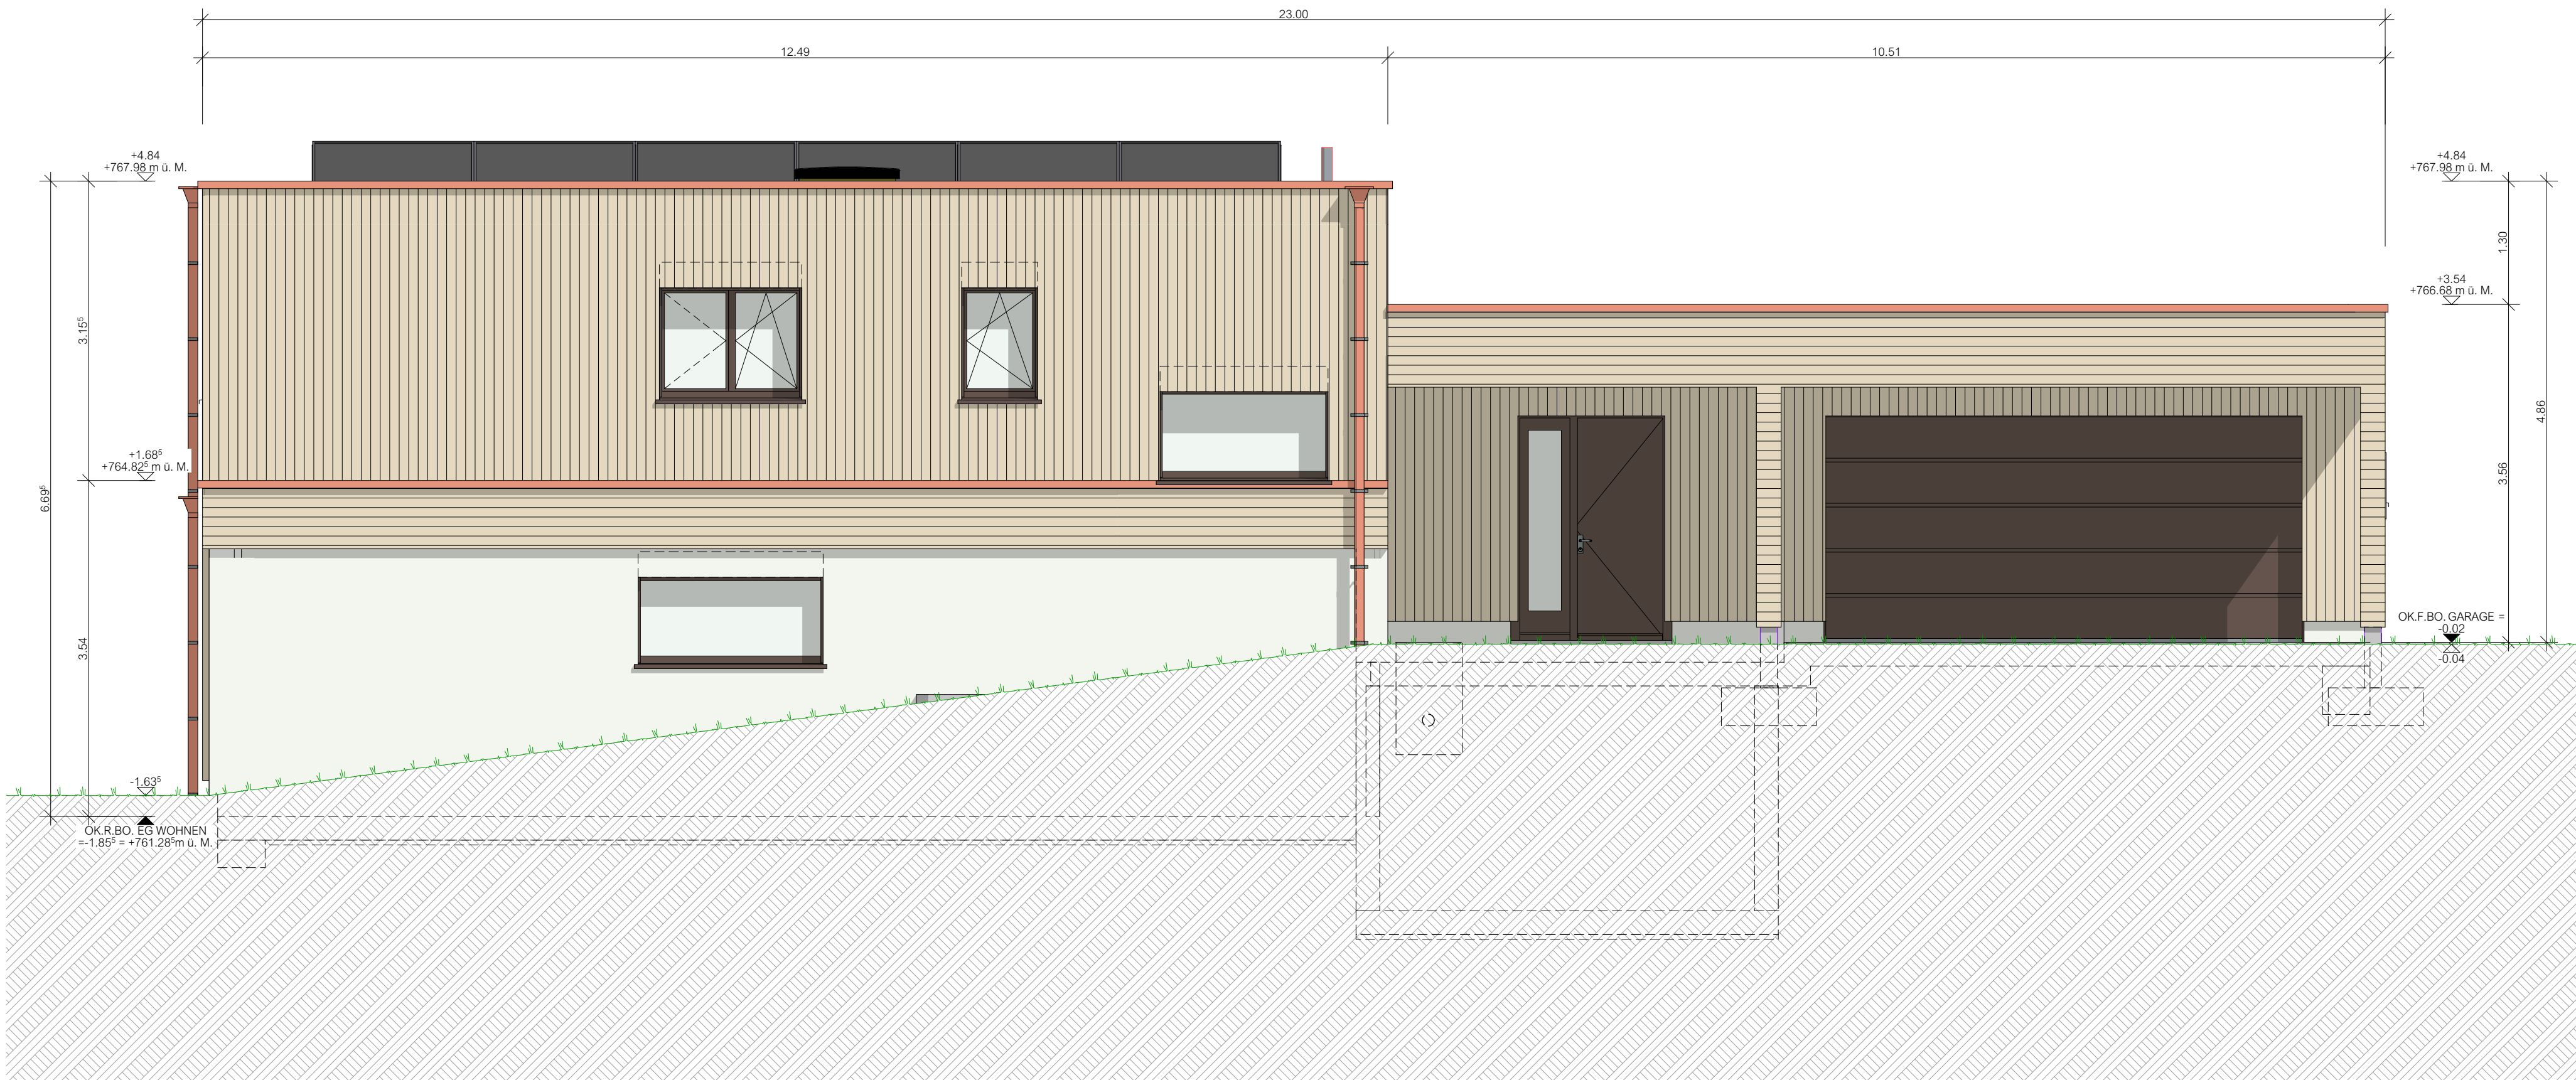

NORDOST



SÜDOST



SÜDWEST

BEDACHUNG FLACHDACH:
EXTENSIVE BEGRÜNUNG

SPENGLERARBEITEN:
HÄNGERINNE & FALLROHR AUS KUPFER

SPENGLERARBEITEN:
ABWURFBLECH AUS KUPFER

UNTERSICHT SITZPLATZ:
DREISCHICHTPLATTE WEISS LASIERT

STAHLSTÜTZEN SITZPLATZ:
NCS S1002-Y50R

FASSADE EG:
VERPUTZ GROBKÖRNIC NCS S1002-Y50R
HOLZSCHALUNG NUT KAMM
FICHTE SÄGEROH VERTIKAL

BAND:
HOLZSCHALUNG NUT KAMM
FICHTE SÄGEROH HORIZONTAL

FASSADE OG:
HOLZSCHALUNG NUT KAMM
FICHTE SÄGEROH VERTIKAL

FENSTER & HST AUSSEN:
HOLZ / ALUMINIUM FENSTER
BAUBRONZE IGP 591TE81576R3F
FENSTER 1-37 KUNSTSTOFF-ALU

FENSTER UG AUSSEN:
KUNSTSTOFF FENSTER
STANDARD

FENSTERBÄNKE:
ALU EINBRENNLACKIERT
BAUBRONZE IGP 591TE81576R3F
1X KUPFER (ABWURFBLECH)

RAFFLAMELLENSTOREN:
VERBUNDRAFFLAMELLENSTOREN
BAUBRONZE IGP 591TE81576R3F

EINGANGSTÜREN AUSSEN:
HAUSEINGANGSTÜRE IN METALL
BAUBRONZE IGP 591TE81576R3F

PLANLEGENDE: ALLE MASSE SIND ROHMASSE UND VOM UNTERNEHMER AM BAU ZU KONTROLLIEREN!							
	BETON		HOLZWERKSTOFF	F.ST	FERTIG STURZ	M	MOTOR
	BETONFERTIGELEMENT		DÄMMSTOFFE	R.ST	ROH STURZ	E.RAF	ELEKT. RAFFLAMELLENSTOREN
	BACKSTEIN		NATURSTEIN	F.BR	FERTIG BRÜSTUNG	VERT. MARK	VERTIKAL MARKSE
	KALKSANDSTEIN		ABDICHTUNG	R.BR	ROH BRÜSTUNG	MFB	METALLFENSTERBANK
	HOLZ			F.SW	FERTIGE SCHWELLE	FIR	FEST IM RAHMEN
				R.SW	ROHE SCHWELLE	DW	DACHWASSERLEITUNG
				OK	OSBERKANT	F.BO	FERTIG BODEN
				UK	UNTERKANT	R.BO	ROH BODEN
TÜRHOHEN: OK HÖHERER FERTIGER BODEN, RESP. OK SCHWELLE, BIS UK ROHER STURZ.							
FENSTERHOHEN: OK FERTIGER FENSTERBANK BIS UK ROHER STURZ.							
ALLGEMEIN: SÄMTLICHE MASSE SIND AM BAU VOM UNTERNEHMER ZU PRÜFEN. UNSTIMMIGKEITEN SIND UNVERZÜGLICH MIT DER BAULEITUNG UND DEM ARCHITEKTEN ZU BERATIGEN. DER UNTERNEHMER HAT SEINE RISSE UND WERKSTATTZEICHNUNGEN DEM ARCHITEKTEN ZUR GENEHMIGUNG VORZULEGEN. DIE UNTERNEHMER HABEN DIE ÖRTLICHEN BAUVORSCHRIFTEN EINZUHALTEN.							

ZEICHNER:
SOPHIE ARTHO / S. MÜLLER HOLZBAU AG
MAIL: artho@smue.ch
TEL: 071 913 38 28

BAULEITER:
CHRISTIAN ZÜRCHER / S. MÜLLER HOLZBAU AG
MAIL: zuercher@smue.ch
TEL: 071 913 38 24

HOLZBAUPLANER:
DANIEL KARLI / S. MÜLLER HOLZBAU AG
MAIL: karli@smue.ch
TEL: 071 913 38 05

ÄNDERUNGSPROTOKOLL:
16.07.2026, SAr, DIV. ANPASSUNGEN GEM. BAULEITUNG

BAUHERRSCHAFT:
ORT, DATUM: _____ UNTERSCHRIFT: _____

BAUVORHABEN: ÜBERBAUUNG ROTHENEGG, NESSLAU ROTHENEGG, 9652 NESSLAU		PROJEKTNUMMER: 2022-311
BAUHERRSCHAFT: S.MÜLLER HOLZBAU AG SIRNACHERSTRASSE 6a, 9500 WIL MAIL: www.smue.ch		PARZELLE: 1628K
GRUNDEIGENTUMER: S.MÜLLER HOLZBAU AG SIRNACHERSTRASSE 6a, 9500 WIL MAIL: www.smue.ch		KOTEN (MEERESHÖHE): OK. F. BODEN EG ± 0.00=763.14m ü.M.
PROJEKTVERFASSTER: S. MÜLLER HOLZBAU AG SIRNACHERSTRASSE 6a 9500 WIL MAIL: info@smue.ch WEB: www.smue.ch		PLANSTAND/GEZEICHNET: 25.06.2026 REVIDIERT/GEZEICHNET: 16.07.2026 SAr
PLANNUMMER: 300		PLANUNGSPHASE: AUSFÜHRUNG
PLANTITEL: ANSICHTEN HAUS 1		PLANGRÖSSE: 630/297
MASSSTAB: 1:50		