


ÜBERBAUUNG ROTHENEGG, NESSLAU
ROTHENEGG
9652 NESSLAU
HAUS 1 (CHÄSERRUGG)

VERKAUFSPLÄNE

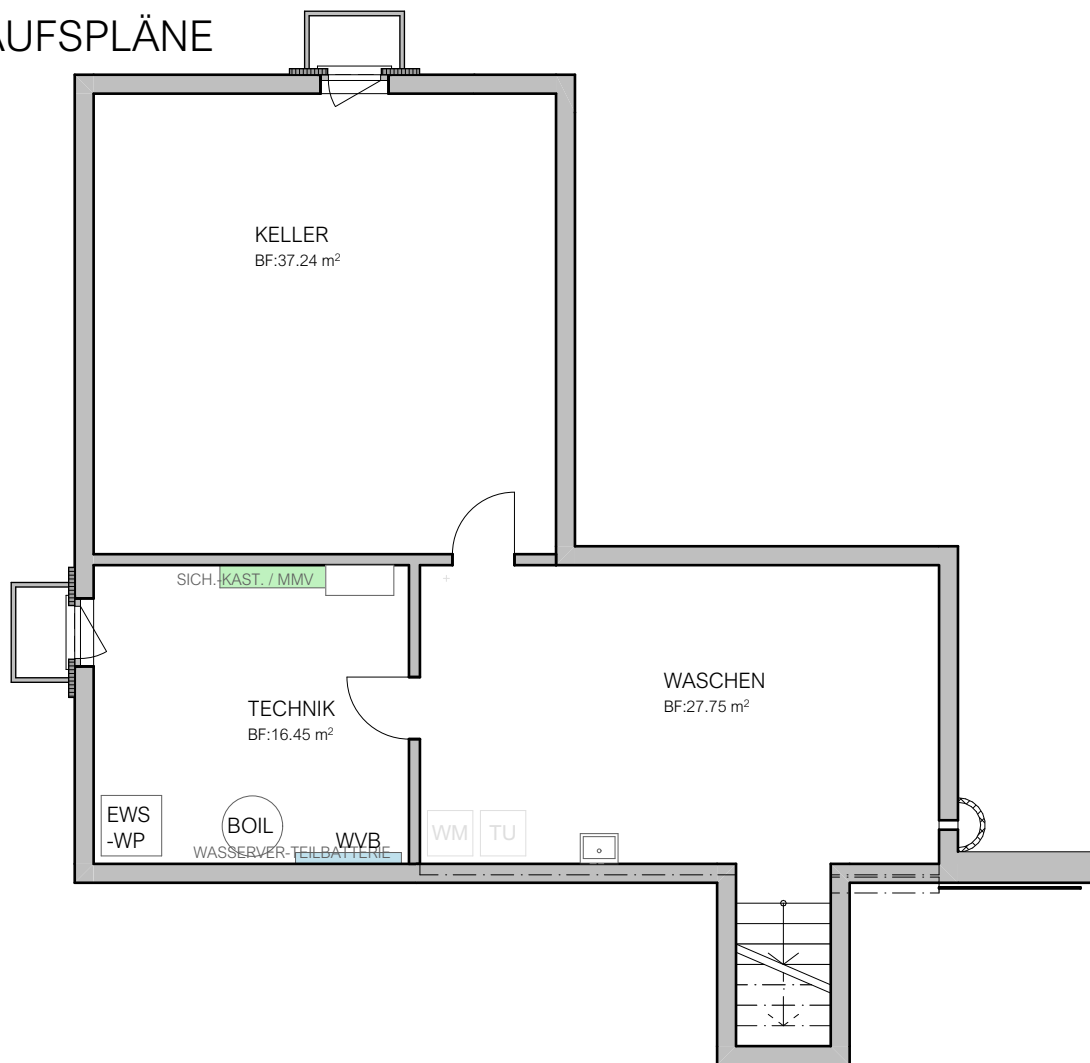

ÜBERBAUUNG ROTHENEGG, NESSLAU

ROTHENEGG, 9652 NESSLAU


UNTERGESCHOSS

2022-311 | S.MÜLLER HOLZBAU AG | SIRONACHERSTRASSE 6a, 9500 WIL

AUSFÜHRUNG | A4 (297/210) | 1:100 | 22.07.2026 | AR

s.müller
holzbau architektur

VERKAUFSPLÄNE

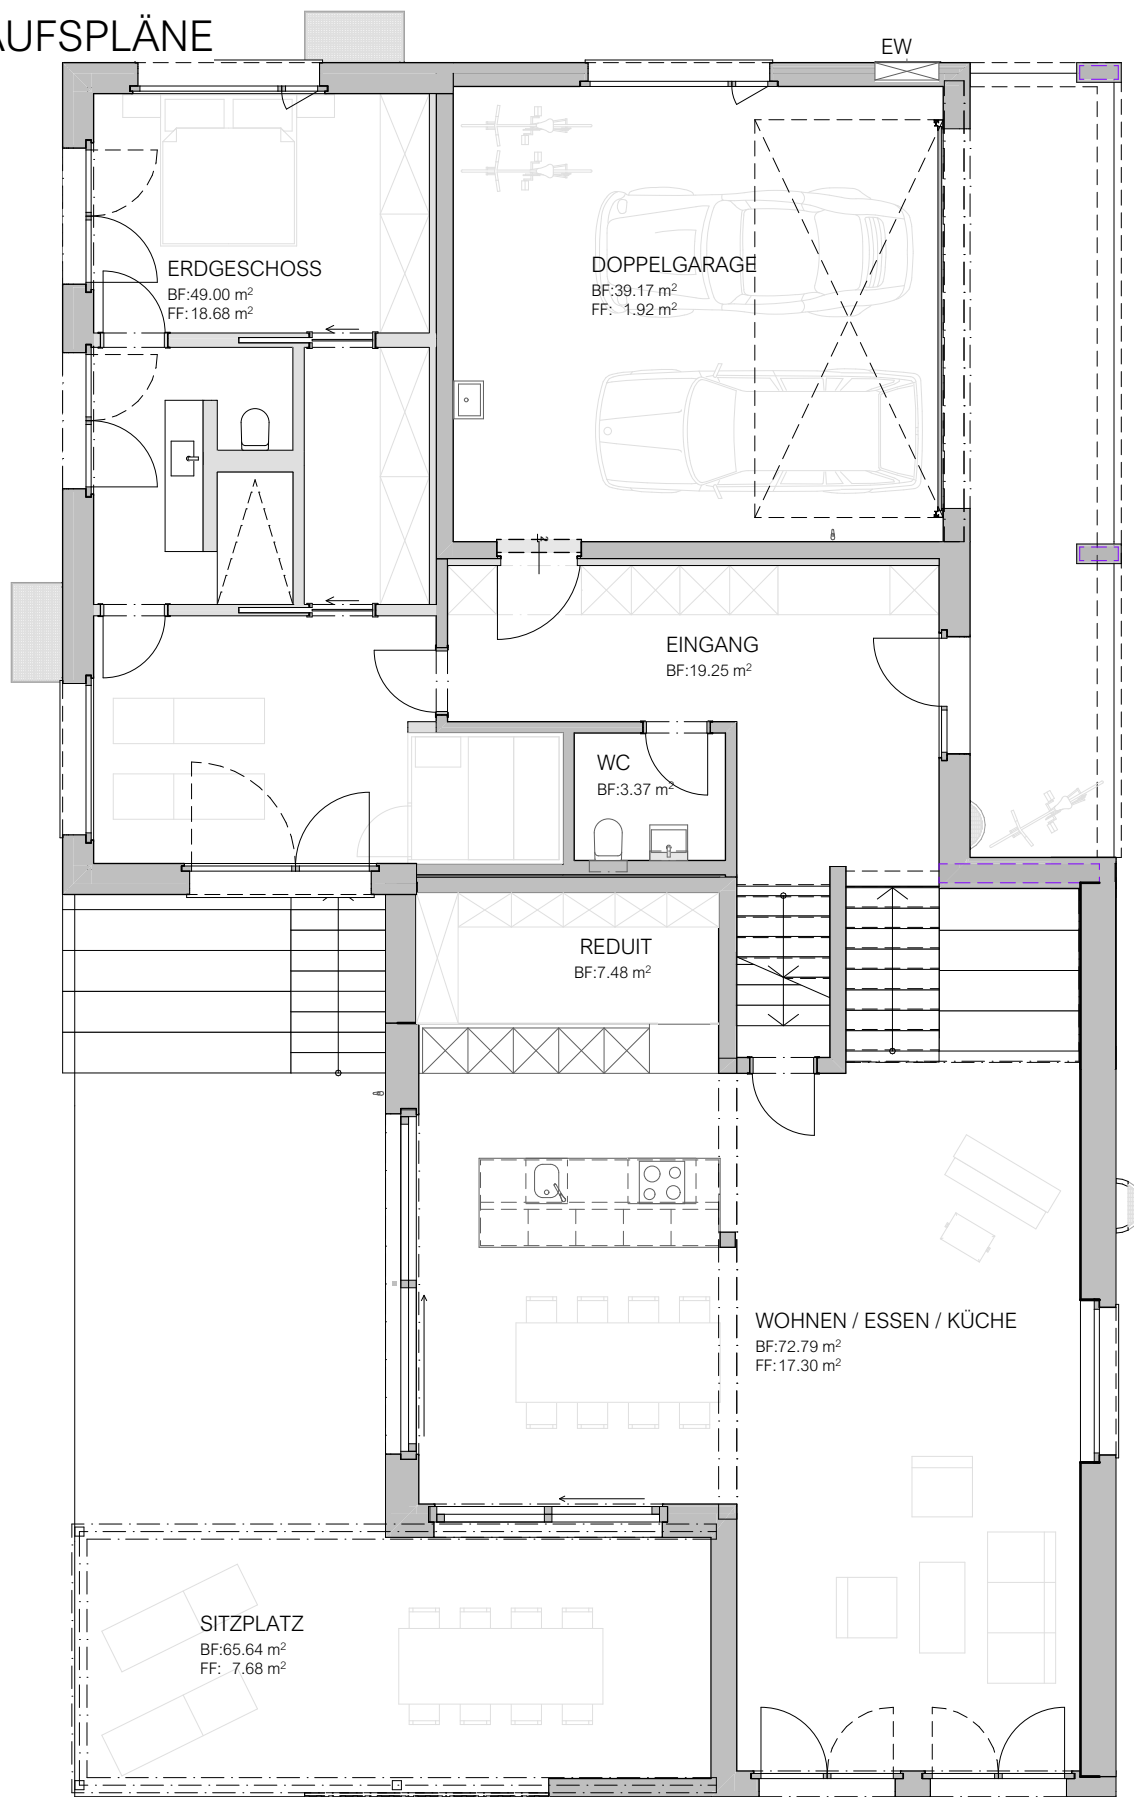

ÜBERBAUUNG ROTHENEGG, NESSLAU

ROTHENEGG, 9652 NESSLAU


ERDGESCHOSS

2022-311 | S.MÜLLER HOLZBAU AG | SIRONACHERSTRASSE 6a, 9500 WIL

AUSFÜHRUNG | A4 (297/210) | 1:100 | 22.07.2026 | AR

s.müller
holzbau architektur

VERKAUFSPLÄNE

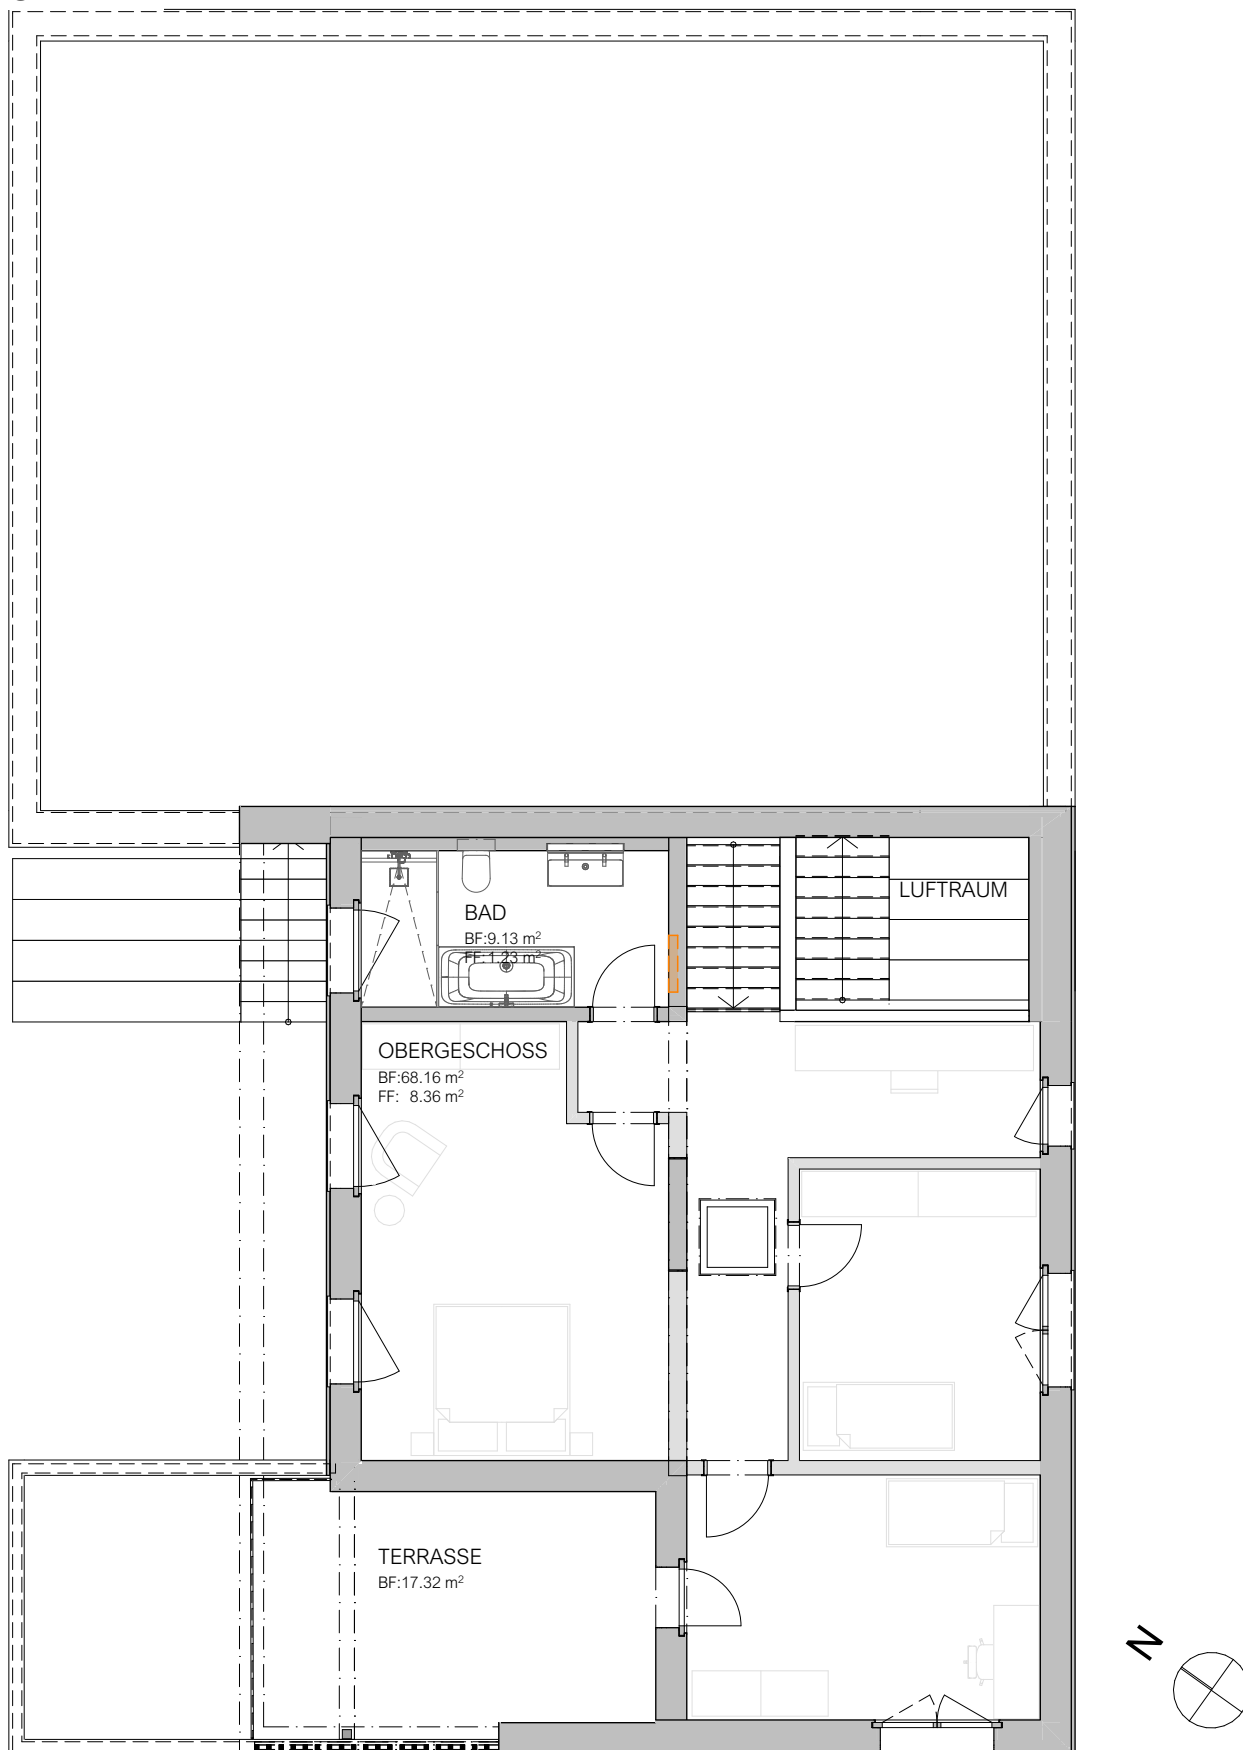

ÜBERBAUUNG ROTHENEGG, NESSLAU

ROTHENEGG, 9652 NESSLAU



OBERGESCHOSS

2022-311 | S.MÜLLER HOLZBAU AG | SIRONACHERSTRASSE 6a, 9500 WIL

AUSFÜHRUNG | A4 (297/210) | 1:100 | 22.07.2026 | AR

s.müller
holzbau architektur

VERKAUFSPLÄNE

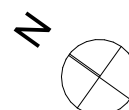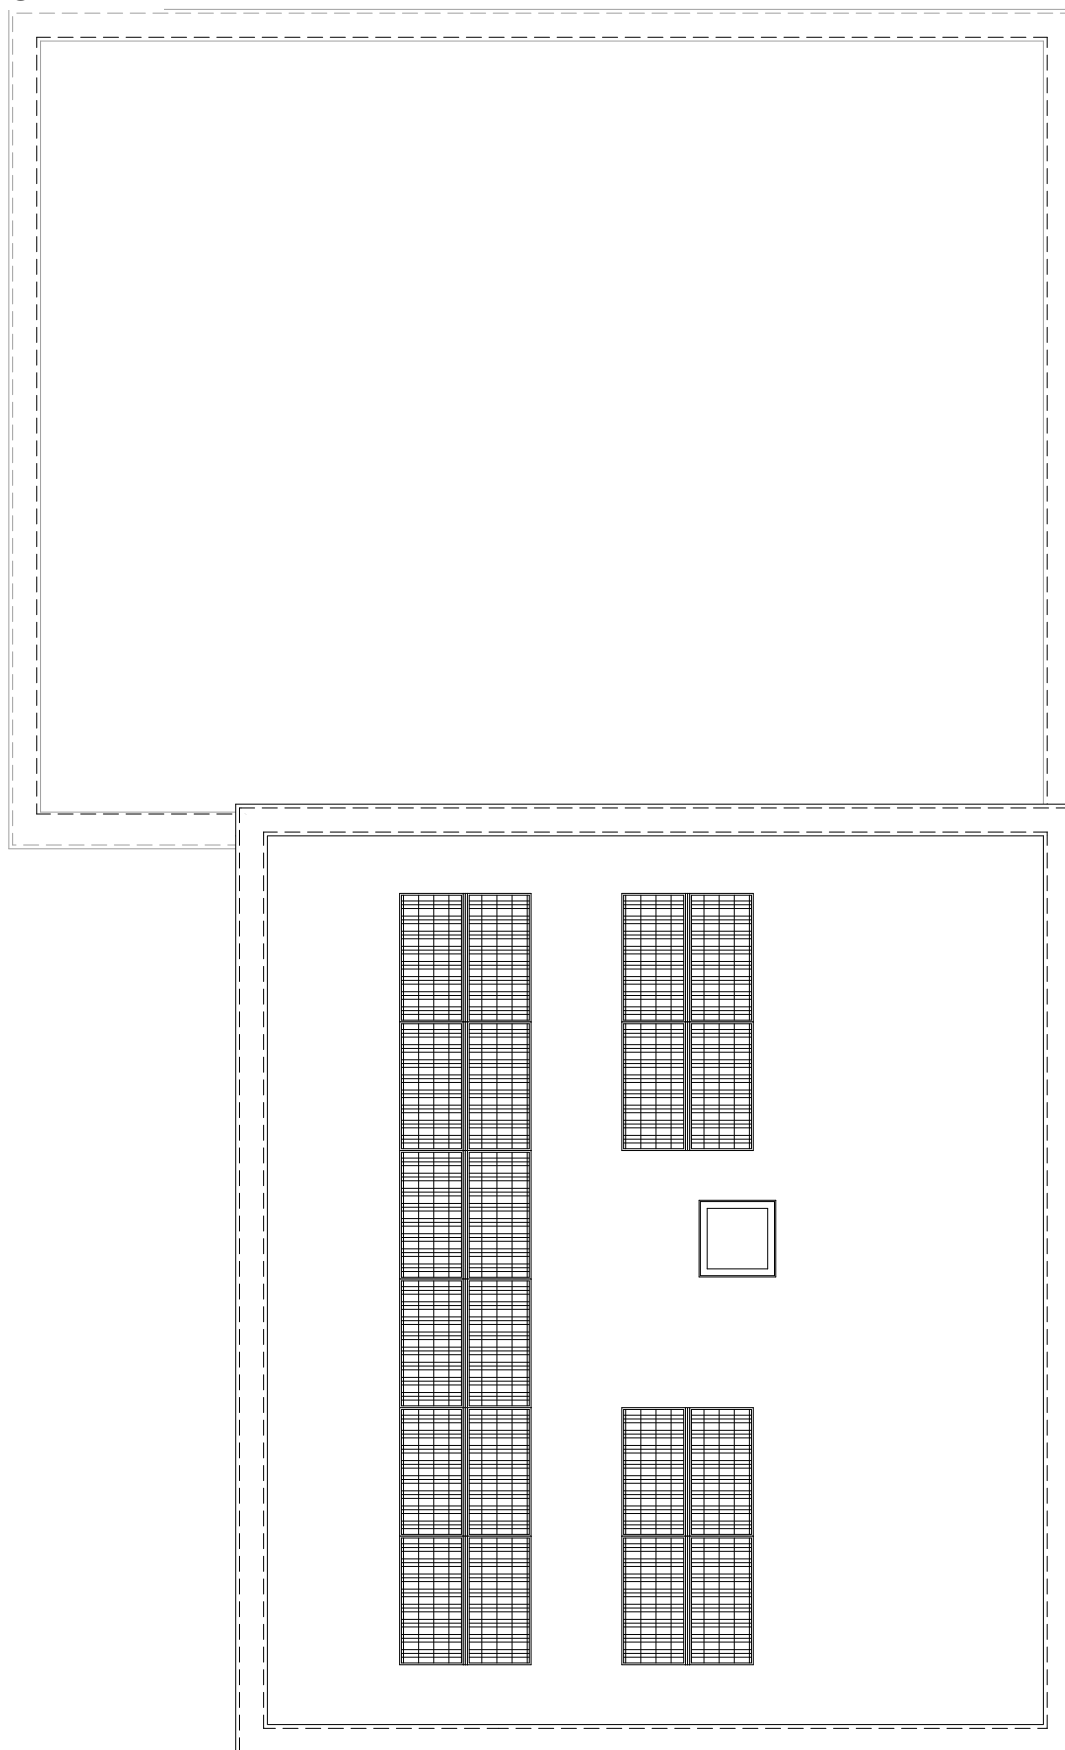

ÜBERBAUUNG ROTHENEGG, NESSLAU

ROTHENEGG, 9652 NESSLAU

DACHAUFSICHT

2022-311 | S.MÜLLER HOLZBAU AG | SIRONACHERSTRASSE 6a, 9500 WIL

AUSFÜHRUNG | A4 (297/210) | 1:100 | 22.07.2026 | AR

s.müller
holzbau architektur



0 1 2 5m

ÜBERBAUUNG ROTHENEGG, NESSLAU


ROTHENEGG, 9652 NESSLAU

SCHNITT A

2022-311 | S.MÜLLER HOLZBAU AG | SIRONACHERSTRASSE 6a, 9500 WIL

AUSFÜHRUNG | A4 (297/210) | 1:100 | 22.07.2026 | AR

s.müller
holzbau architektur

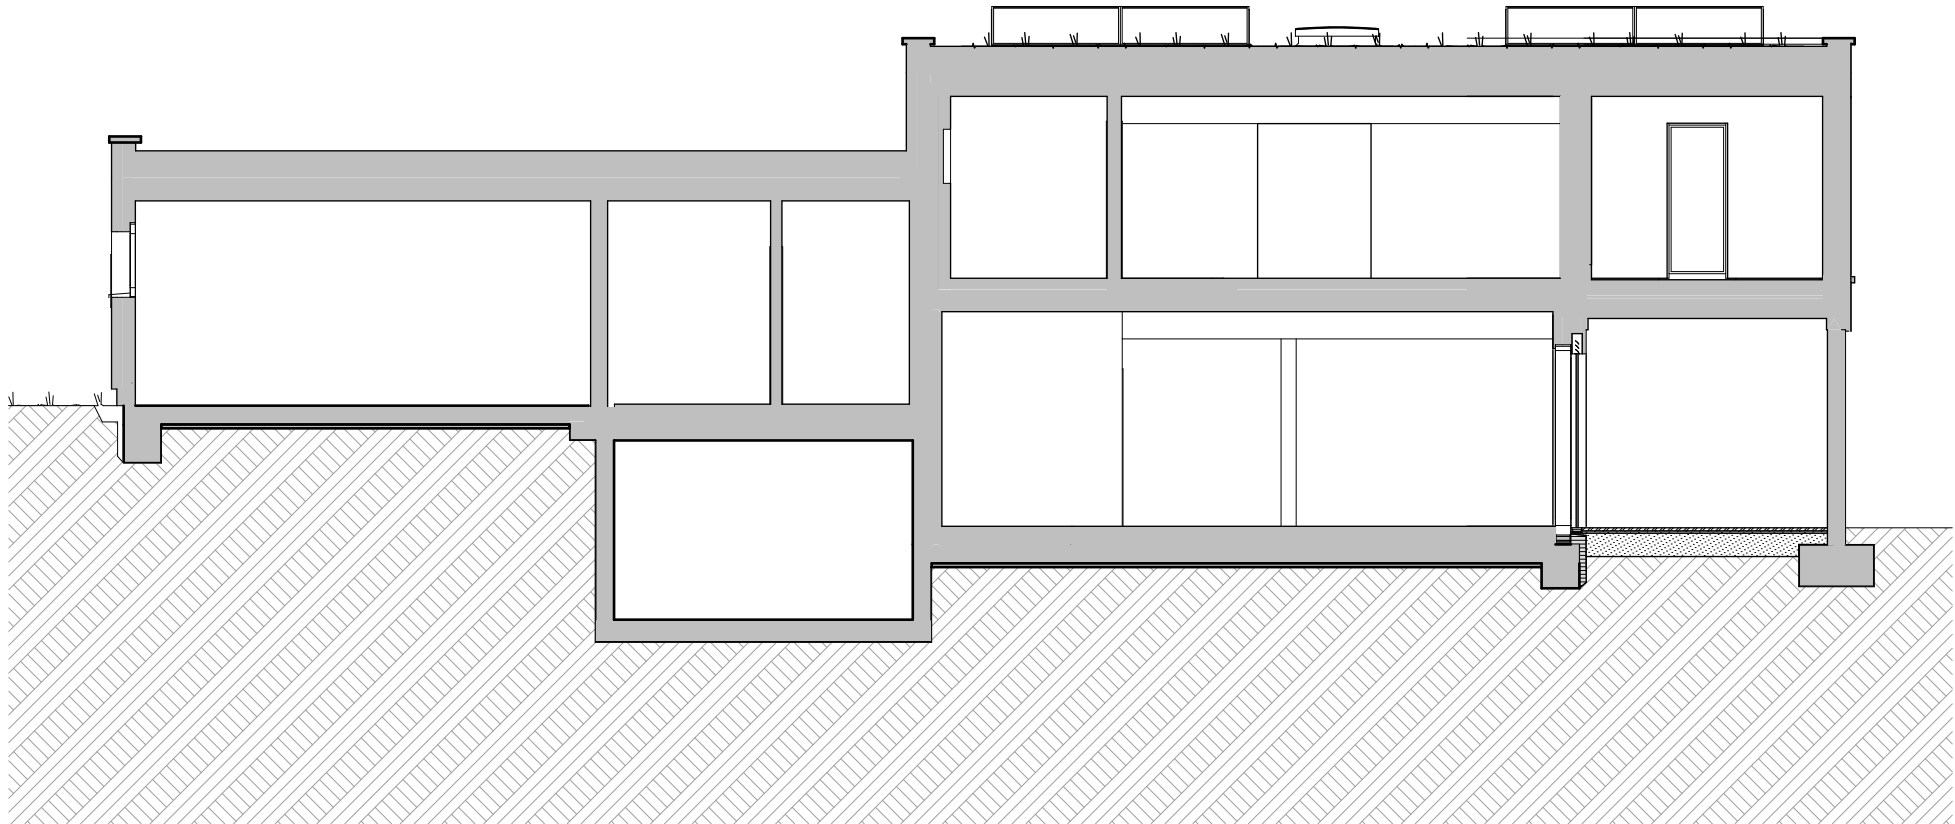

0 1 2 5m

ÜBERBAUUNG ROTHENEGG, NESSLAU

ROTHENEGG, 9652 NESSLAU

SCHNITT B

2022-311 | S.MÜLLER HOLZBAU AG | SIRONACHERSTRASSE 6a, 9500 WIL

AUSFÜHRUNG | A4 (297/210) | 1:100 | 22.07.2026 | AR

s.müller
holzbau architektur



ÜBERBAUUNG ROTHENEGG, NESSLAU

ROTHENEGG, 9652 NESSLAU

ANSICHT NORDOST

2022-311 | S.MÜLLER HOLZBAU AG | SIRONACHERSTRASSE 6a, 9500 WIL

AUSFÜHRUNG | A4 (297/210) | 1:100 | 22.07.2026 | AR

s.müller
holzbau architektur

VERKAUFSPLÄNE



ÜBERBAUUNG ROTHENEGG, NESSLAU

ROTHENEGG, 9652 NESSLAU

ANSICHT NORDWEST

2022-311 | S.MÜLLER HOLZBAU AG | SIRONACHERSTRASSE 6a, 9500 WIL

AUSFÜHRUNG | A4 (297/210) | 1:100 | 22.07.2026 | AR

s.müller
holzbau architektur



0 1 2 5m

ÜBERBAUUNG ROTHENEGG, NESSLAU

ROTHENEGG, 9652 NESSLAU


ANSICHT SÜDWEST

2022-311 | S.MÜLLER HOLZBAU AG | SIRONACHERSTRASSE 6a, 9500 WIL

AUSFÜHRUNG | A4 (297/210) | 1:100 | 22.07.2026 | AR

s.müller
holzbau architektur

VERKAUFSPLÄNE

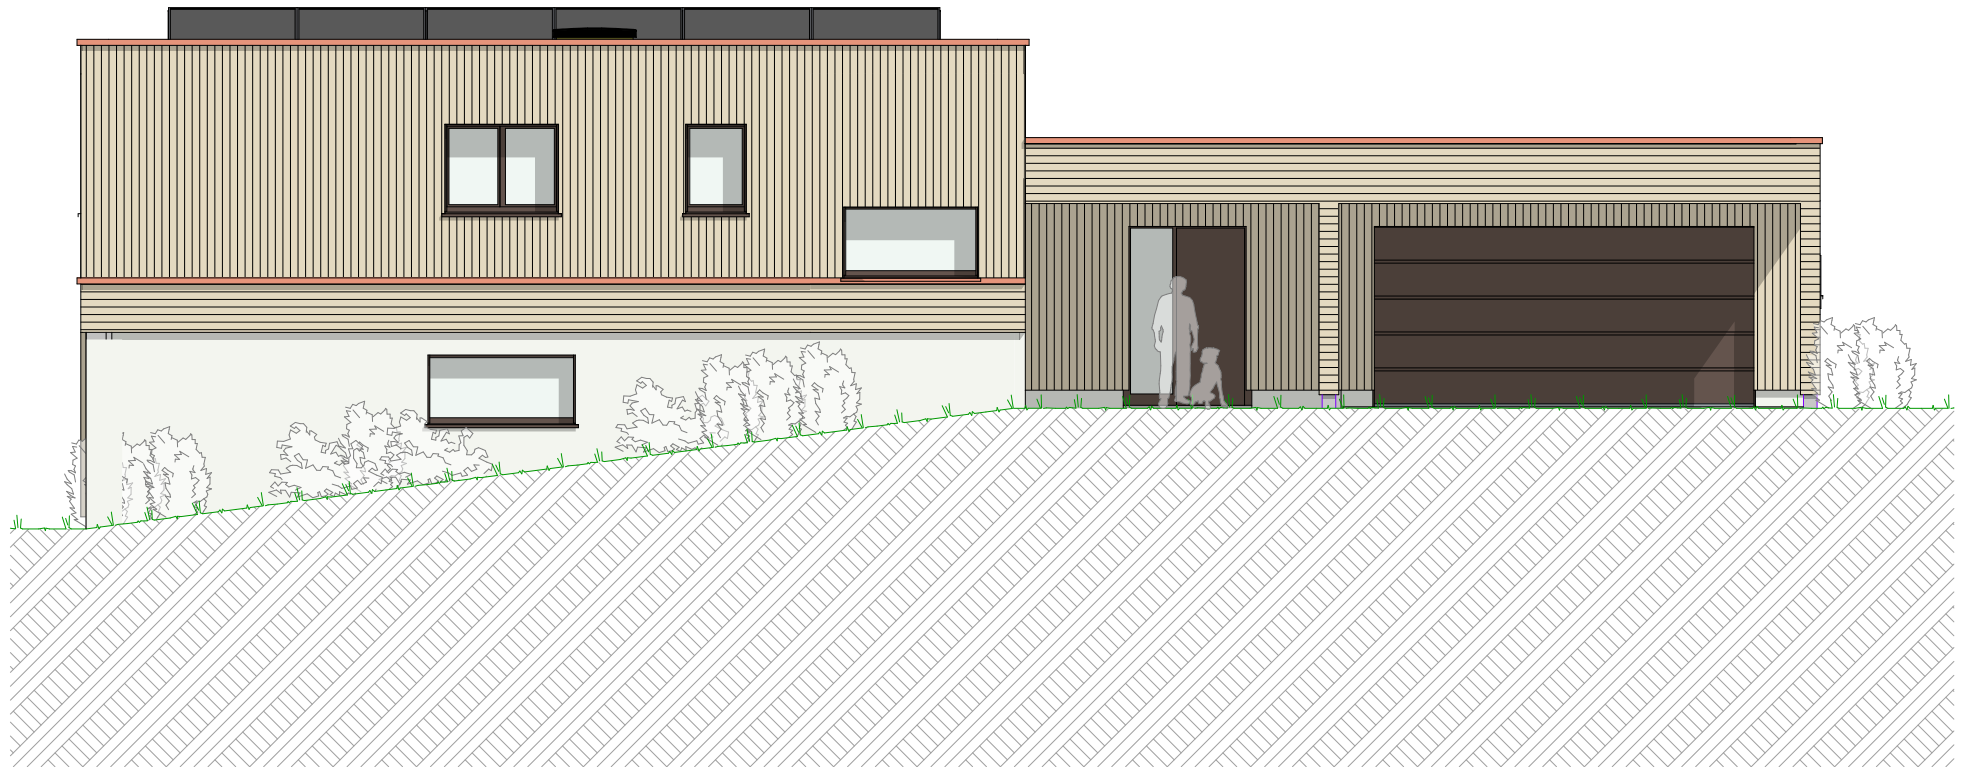

0 1 2 5m

ÜBERBAUUNG ROTHENEGG, NESSLAU

ROTHENEGG, 9652 NESSLAU

ANSICHT SÜDOST

2022-311 | S.MÜLLER HOLZBAU AG | SIRONACHERSTRASSE 6a, 9500 WIL

AUSFÜHRUNG | A4 (297/210) | 1:100 | 22.07.2026 | AR

s.müller
holzbau architektur