


ENTSPANNT WOHNEN



LOHNEND

Geschoss	5. Geschoss
Whg. Nr.	5.22
Anzahl Zimmer	3.5 Zimmer
Lage	Süd-West
NGF	93.5 m²

Balkon	13.7 m²
Keller	3.8 m²
Keller Nr.	5

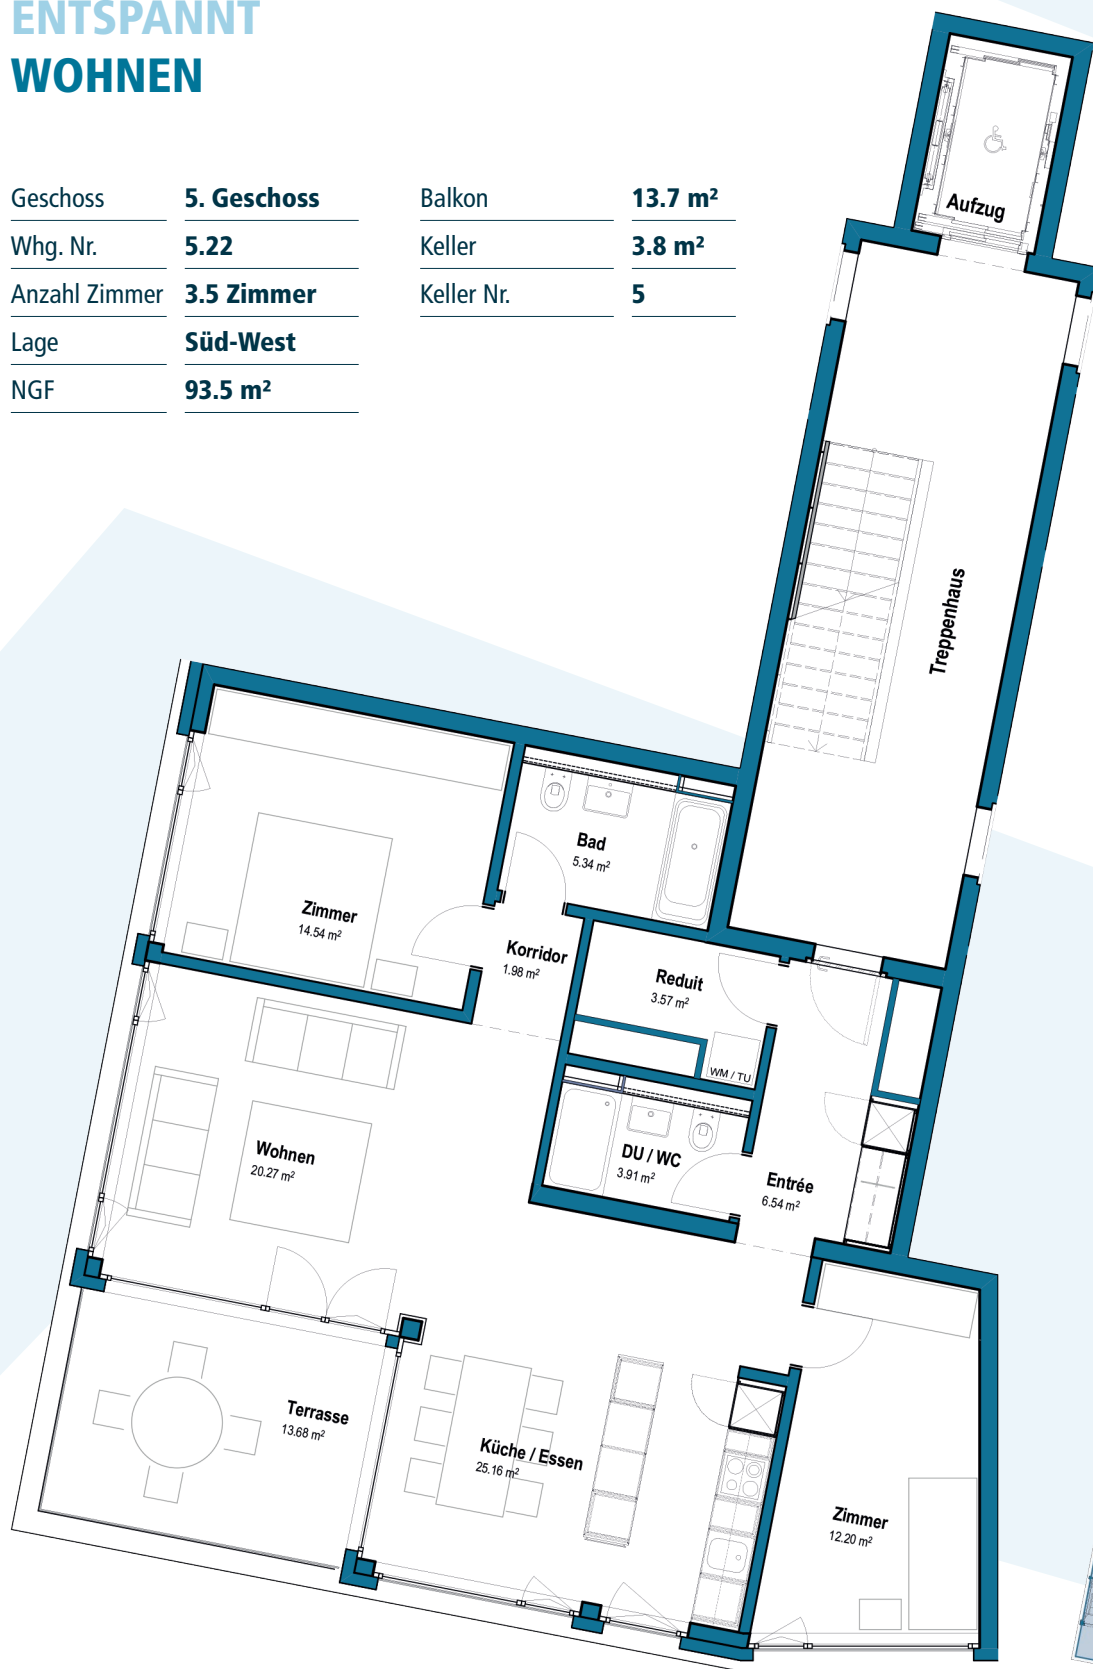

Massstab 1:100 auf A4

1cm

OBJEKTADRESSE

LOHNEND

Bibernbachstrasse 2, 4573 Lohn-Ammannsegg

www.lohnend.ch