


47
370
COLLECTEUR EC COMMUNAL >
COLLECTEUR EU COMMUNAL >
LIMITE DE PROPRIETE
LIMITE DE PROPRIETE
Grès cérame
Prairie fleurie
Gravier stabilisé
Dallettes béton
Pavés gazon
Pente 2%
< Collecteur EU existant
< Collecteur EC existant
CHAMBRE DE CONTRÔLE EAUX USÉES
CHAMBRE DE CONTRÔLE EAUX CLAIRES
BASSIN DE RÉTENTION
PERIMETRE D'IMPLANTATION
Arbre à abattre Diamètre 40 cm
Gazon
ENTREE 4.0 m2
HALL 3.5 m2
CUISINE / SÀM 18.0 m2
ESC 3.5 m2
SÉJOUR 22.0 m2
CUISINE / SÀM 17.5 m2
ESC 3.5 m2
SÉJOUR 22.0 m2
HALL 3.5 m2
ENTREE 4.0 m2
PERIMETRE D'IMPLANTATION
Gazon
Arbre à abattre Diamètre 34 cm
Arbre nouveau arbre fruitier
Grès cérame
LIMITE DE PROPRIETE
11.40
4.80
1.00
2.20
70
2.20
4.90
4.84
4.86
3.50
2.50
4.30
5.60
3.30
2.20
1.10
1.65
1.40
2.10
1.20
3.70
11.40


Les indications spécifiques au concept sécurité incendie sont à titre indicatif sur nos plans. Se référer au plan de sécurité incendie.

CANALISATIONS


EXISTANTE — · — · — DRAINAGE — — — —


EU — — — — EC — — — —

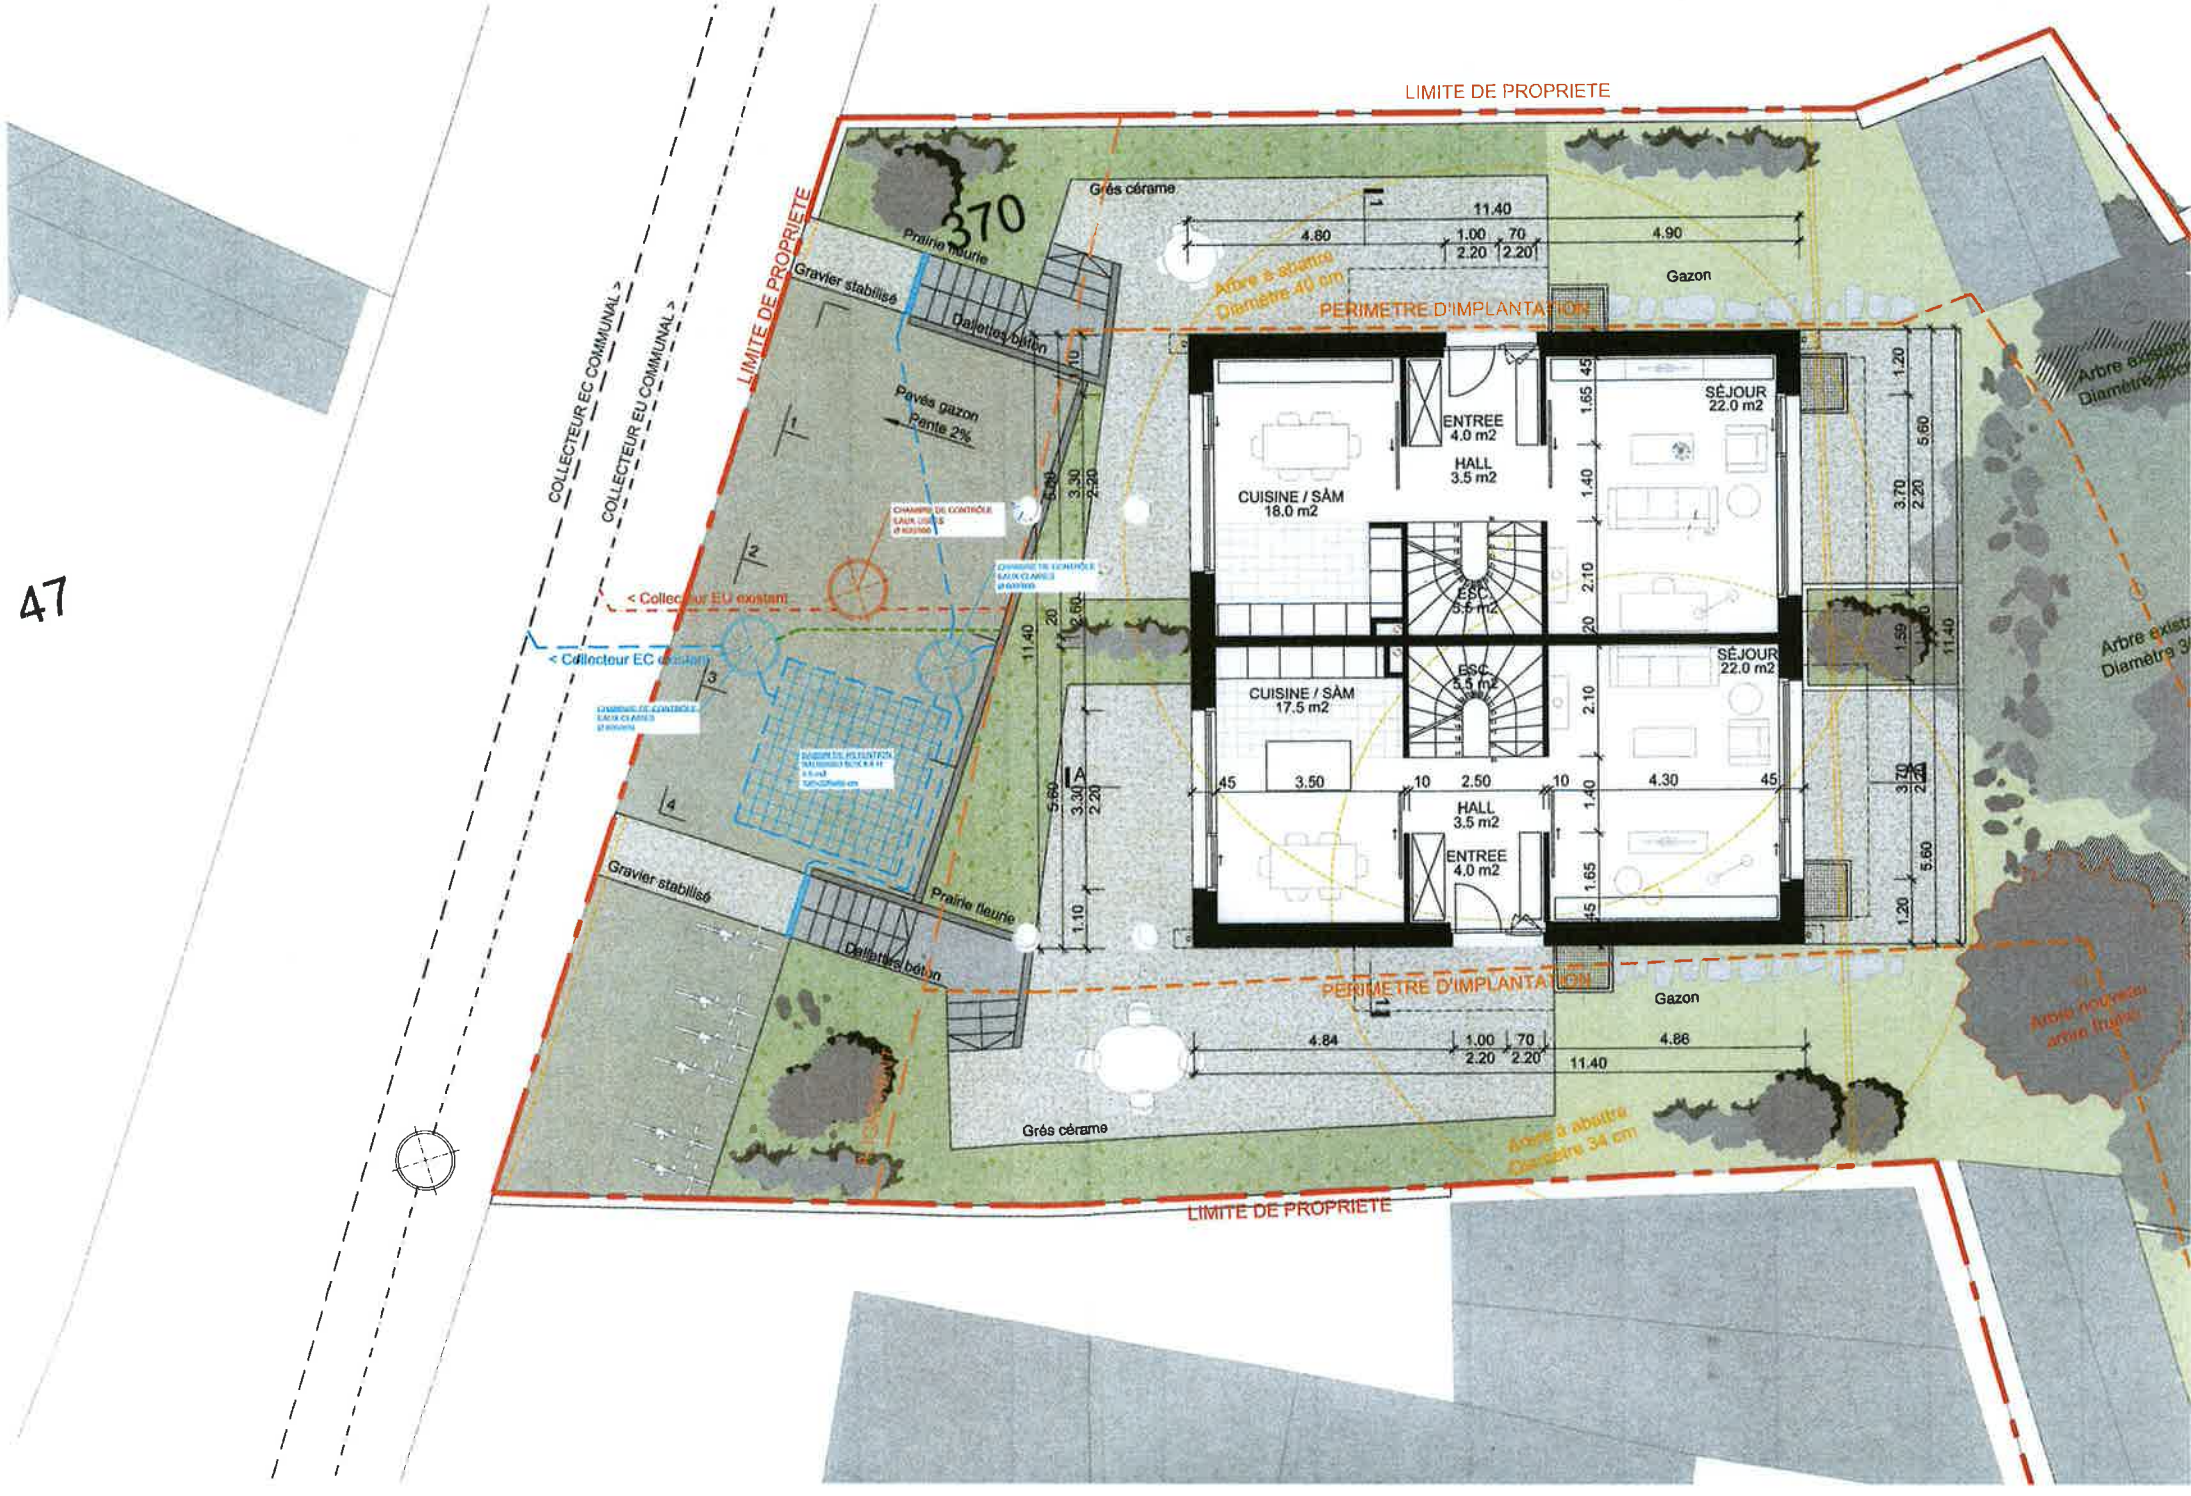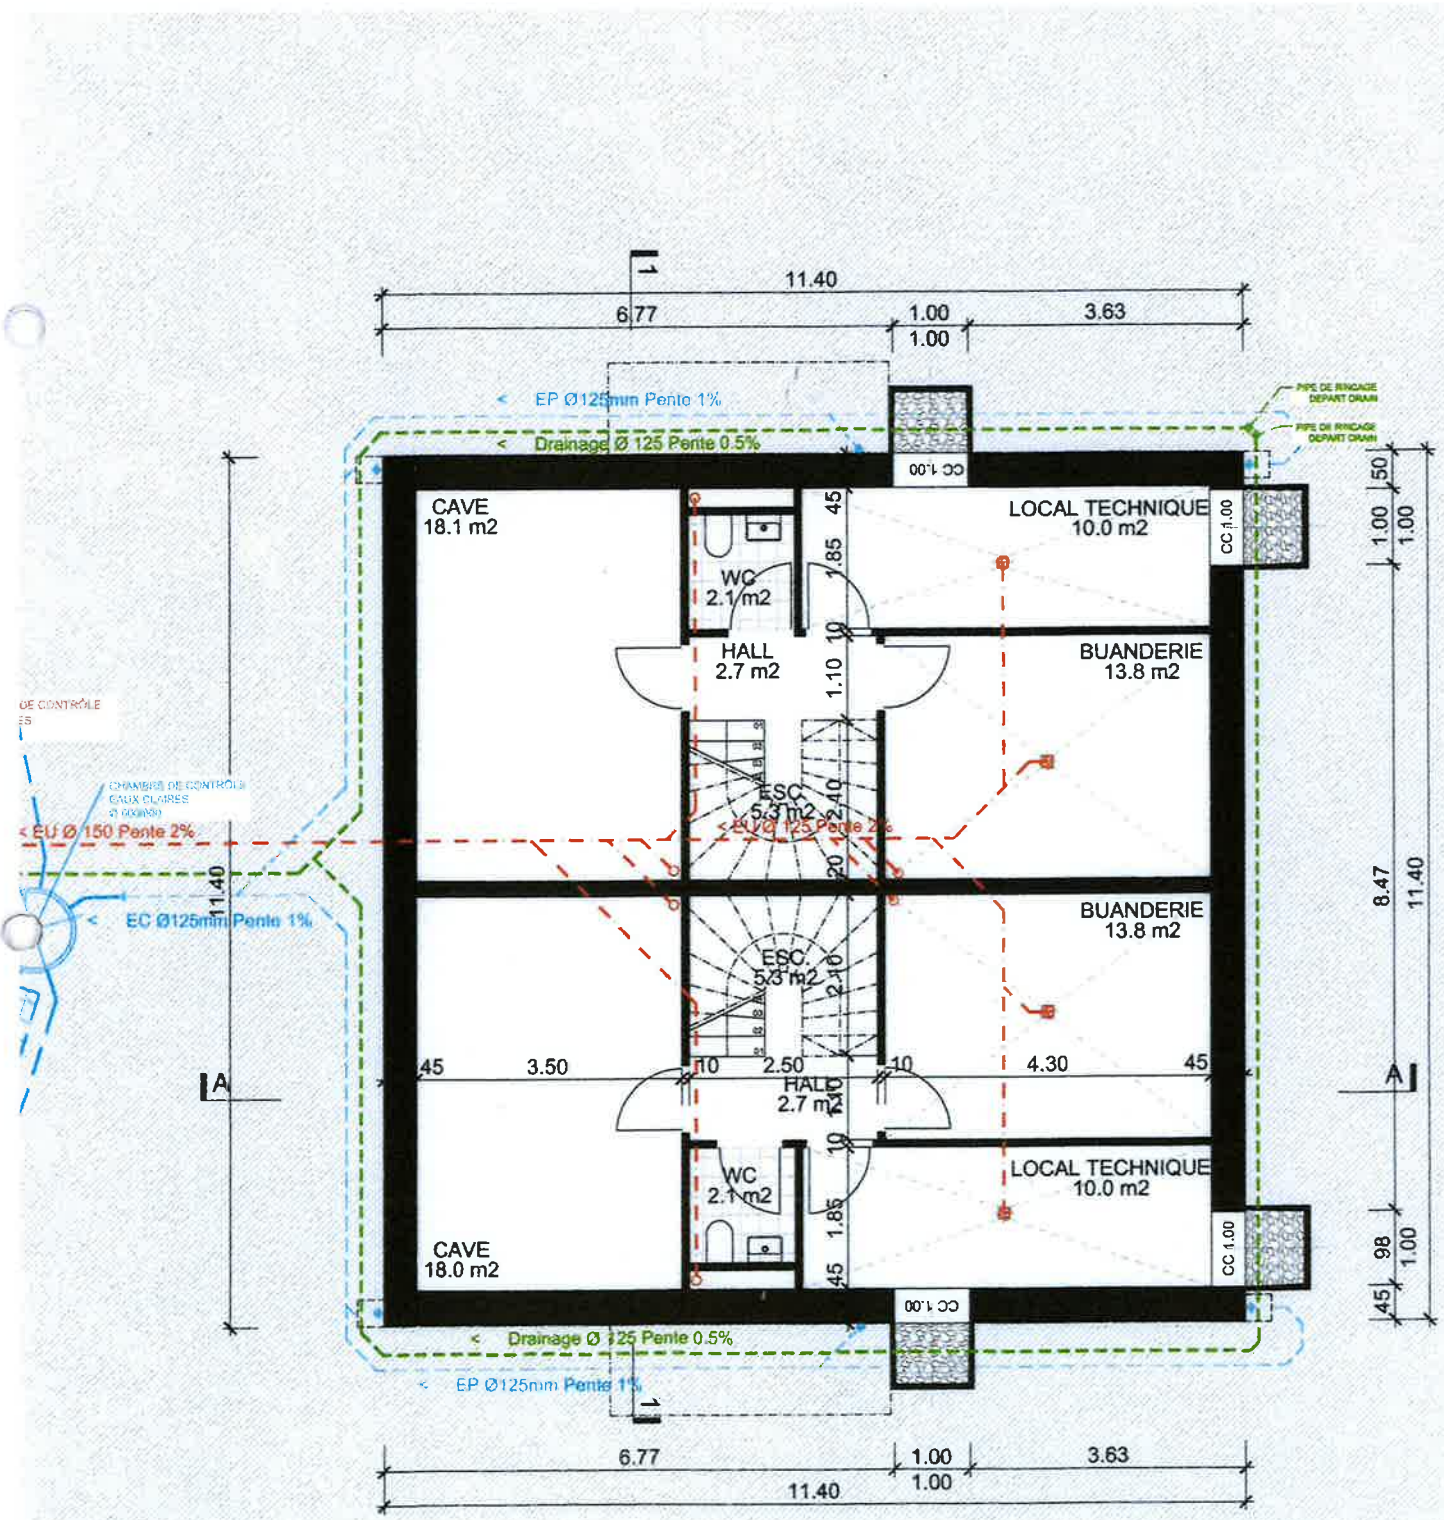

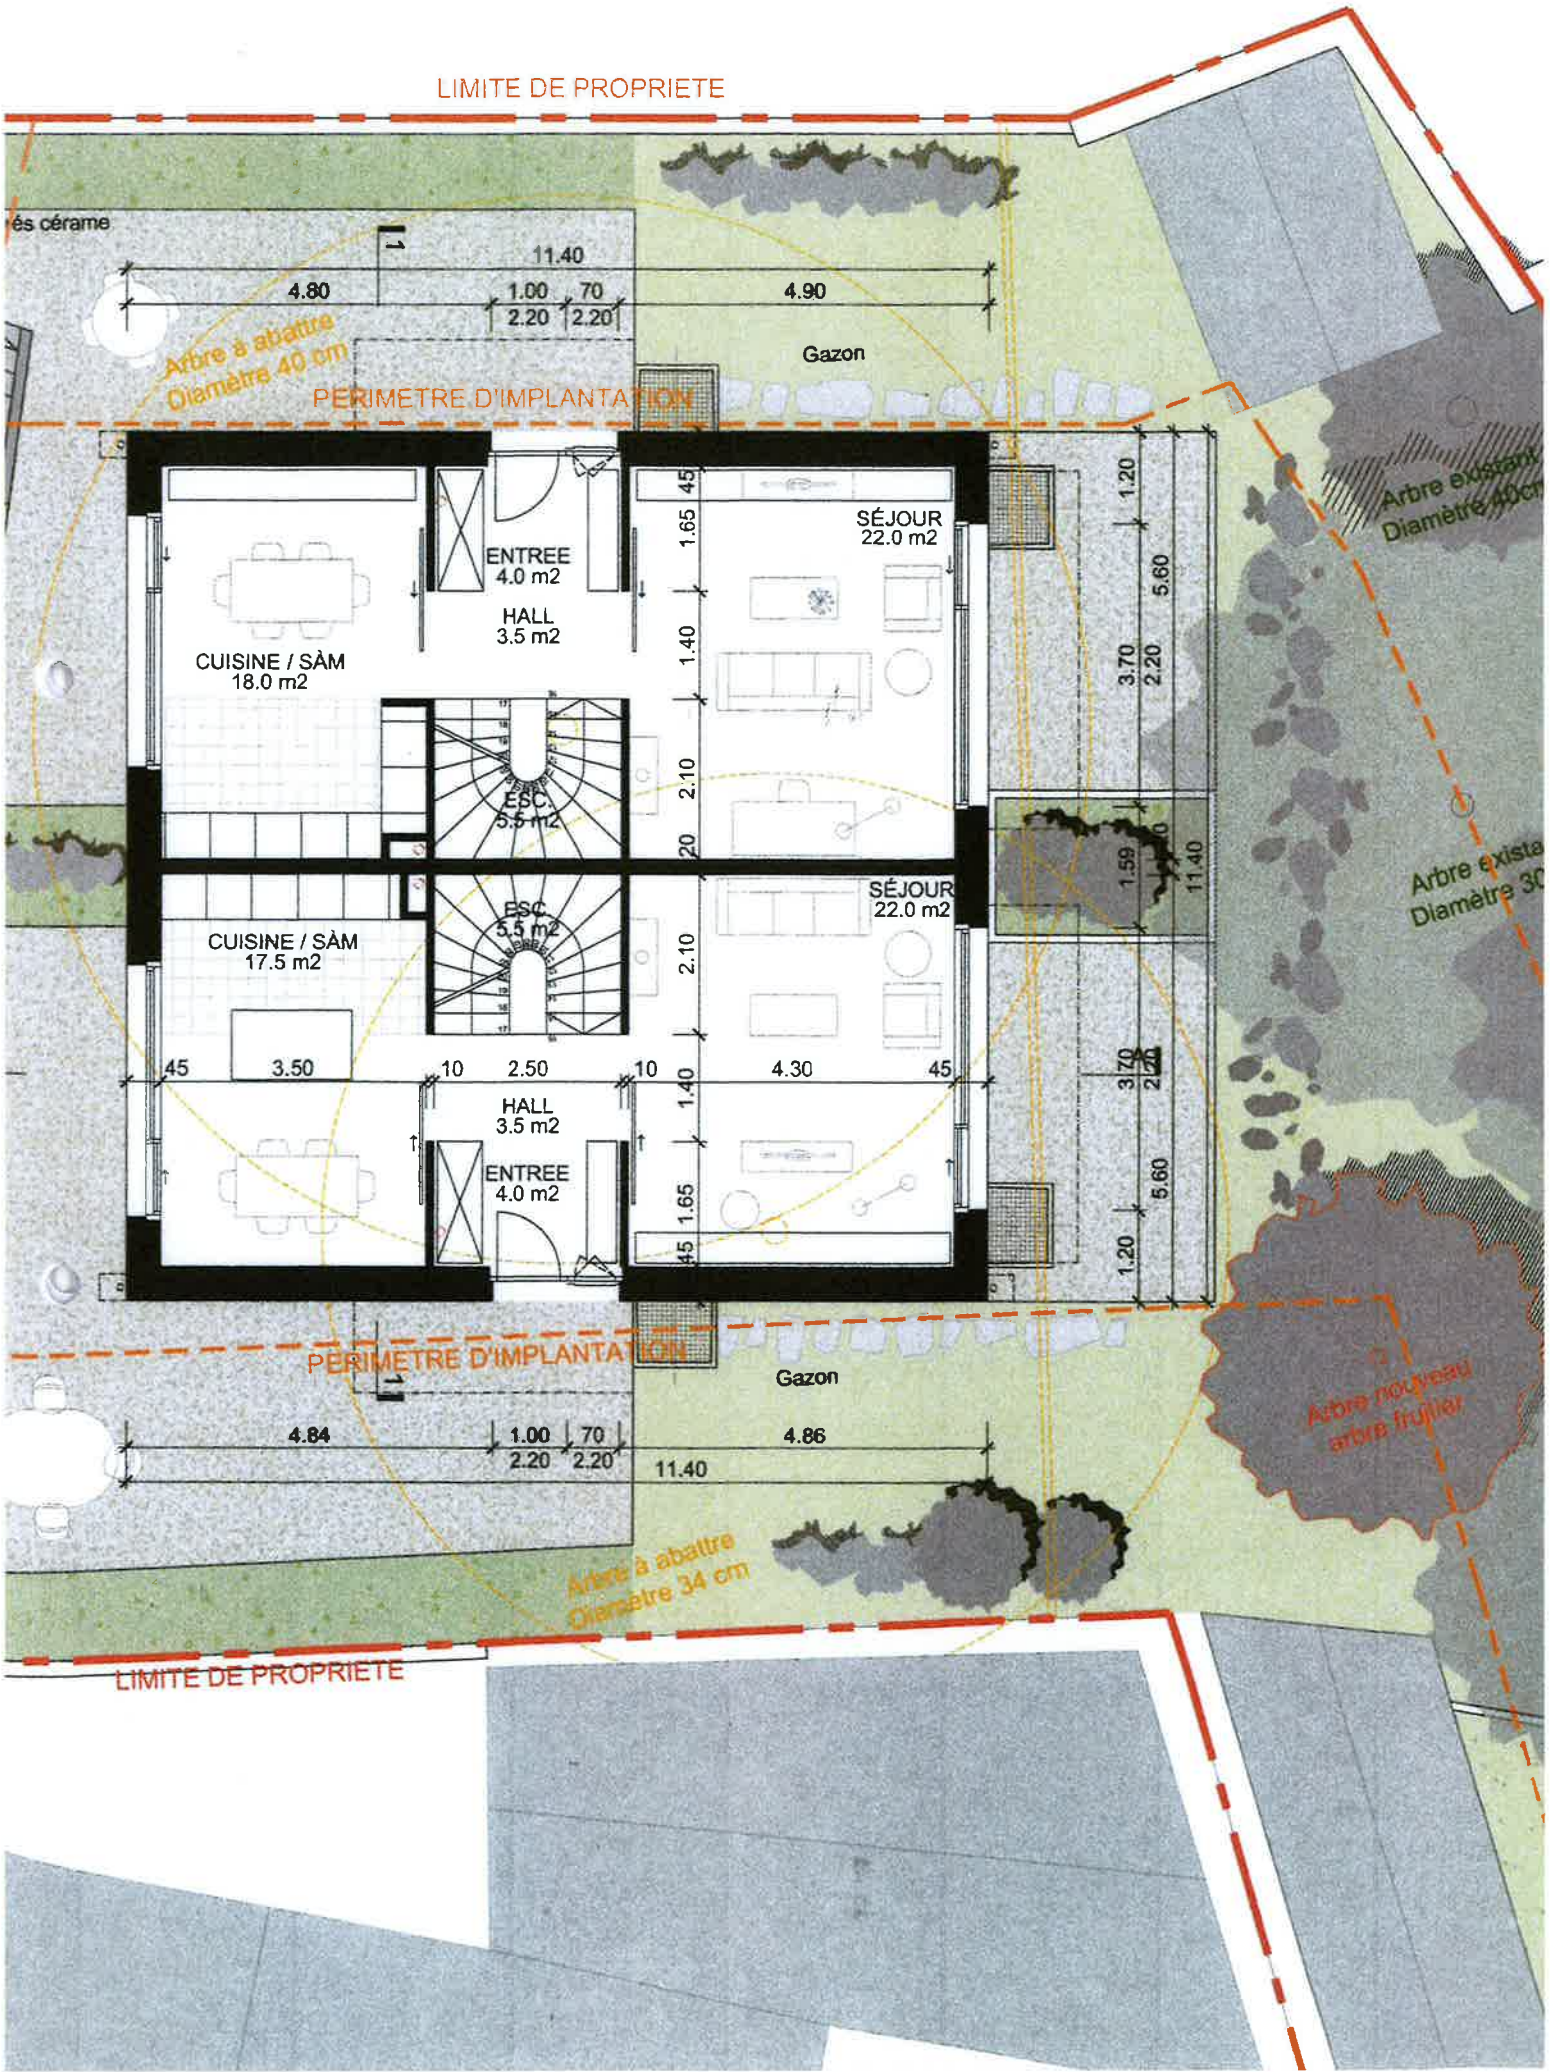
LIMITE DE PROPRIETE
és cérame
11.40
4.80
1.00
2.20
70
2.20
4.90
Arbre à abattre
Diamètre 40 cm
Gazon
PERIMETRE D'IMPLANTATION
Arbre existant
Diamètre 40cm
ENTREE
4.0 m2
HALL
3.5 m2
SÉJOUR
22.0 m2
CUISINE / SÀM
18.0 m2
ESC
5.5 m2
1.65
1.40
2.10
20
45
1.20
5.60
3.70
2.20
1.59
11.40
Arbre existe
Diamètre 30
SÉJOUR
22.0 m2
CUISINE / SÀM
17.5 m2
ESC
5.5 m2
3.50
2.50
4.30
10
HALL
3.5 m2
ENTREE
4.0 m2
PERIMETRE D'IMPLANTATION
Gazon
Arbre nouveau
arbre fruitier
4.84
4.86
11.40
Arbre à abattre
Diamètre 34 cm
LIMITE DE PROPRIETE

REZ-DE-CHAUSSEE

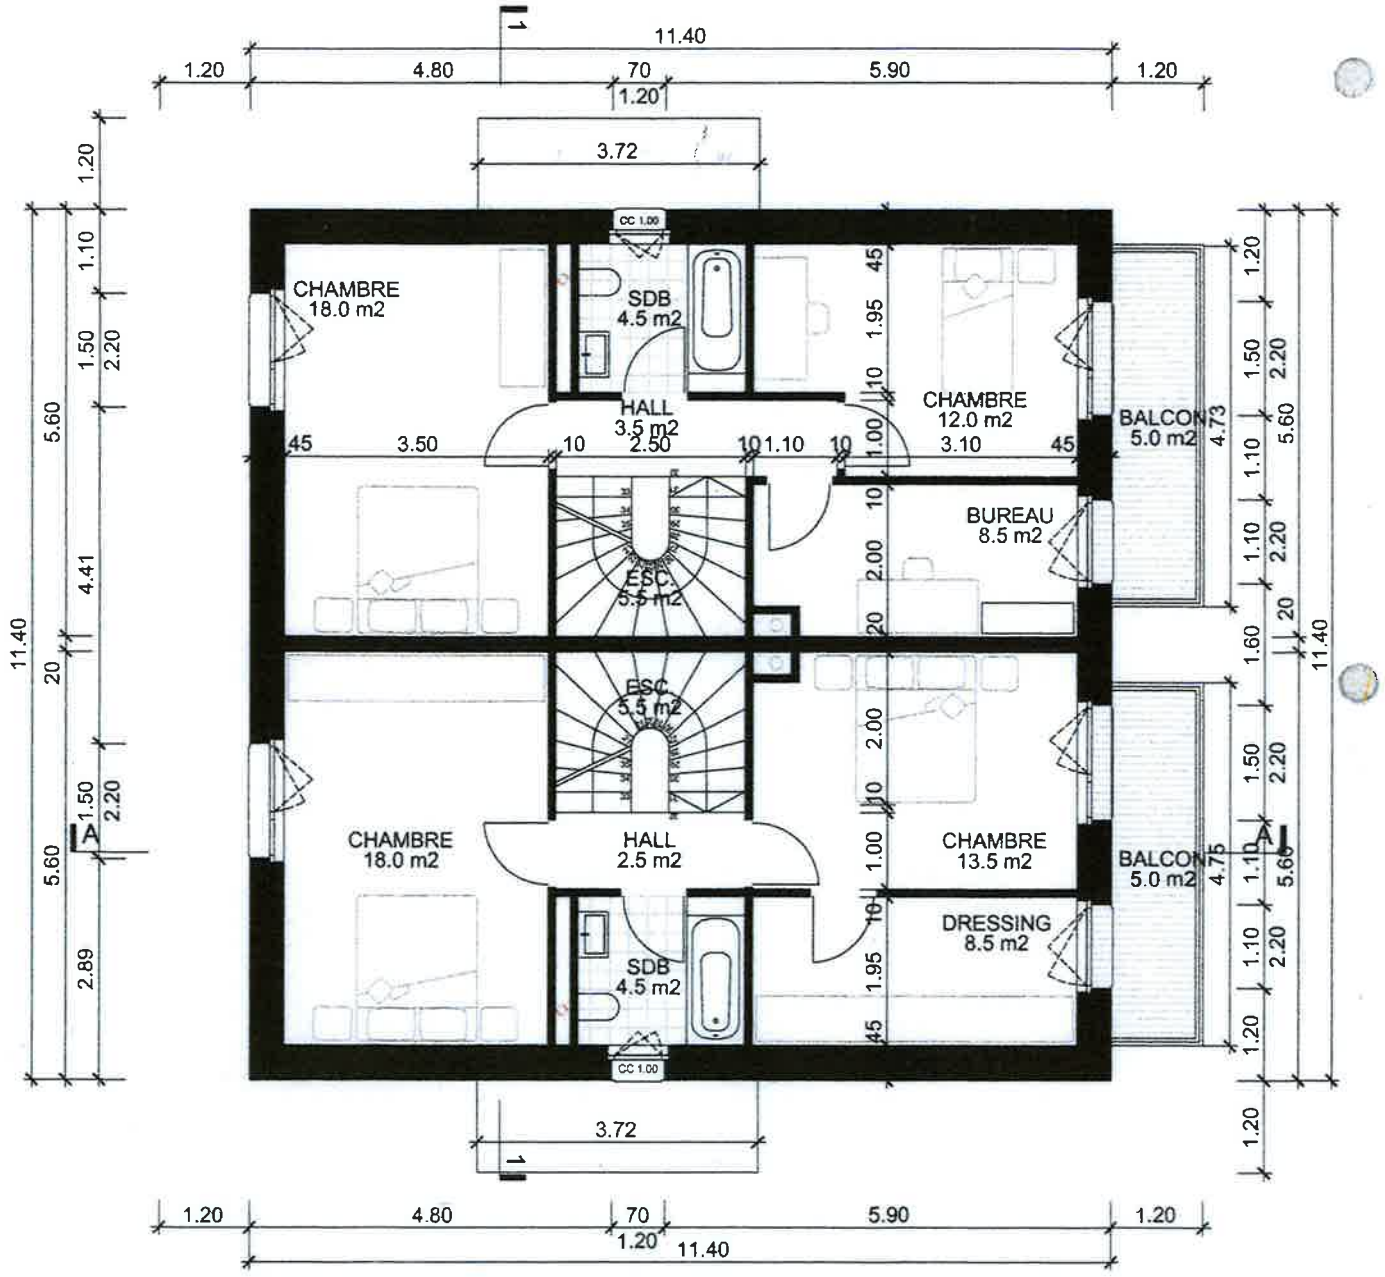

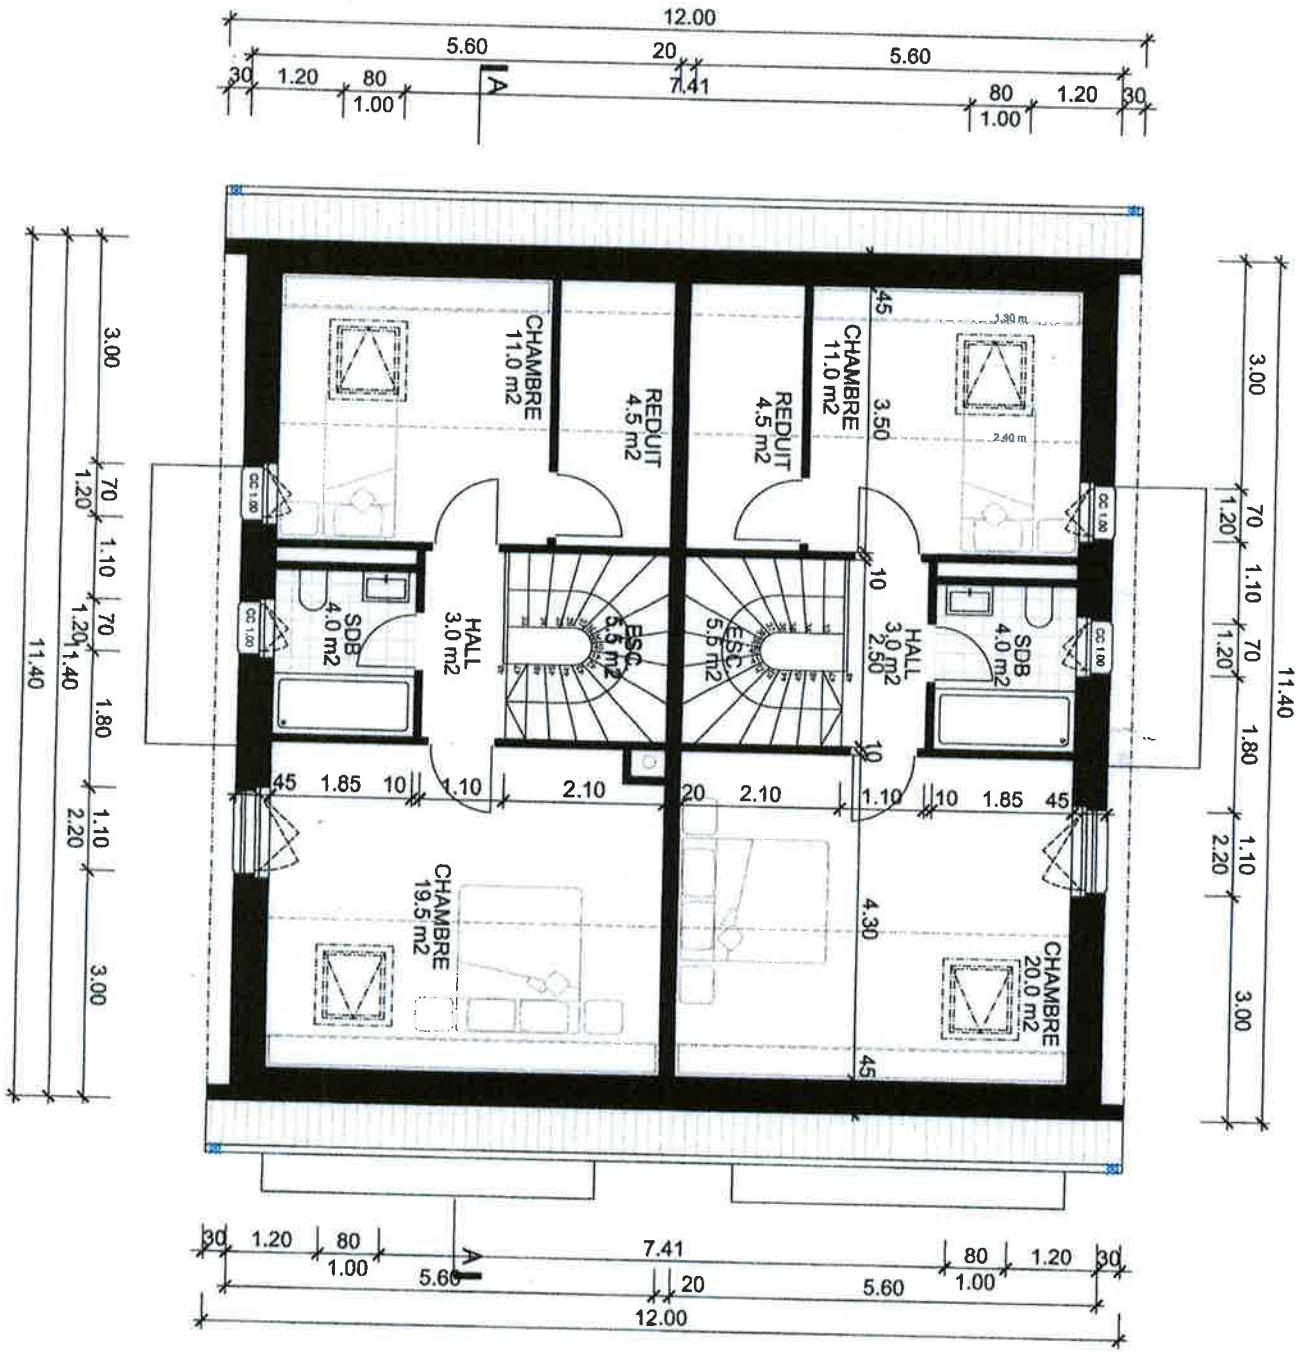
12.00
5.60
20
5.60
30
1.20
80
1.00
A
7.41
80
1.00
1.20
30
11.40
3.00
1.20
70
1.10
1.20
70
1.80
1.10
2.20
3.00
CHAMBRE 11.0 m2
REDUIT 4.5 m2
REDUIT 4.5 m2
CHAMBRE 11.0 m2
3.50
2.40 m
1.30 m
45
CC 1.00
SDB 4.0 m2
HALL 3.0 m2
ESC 5.5 m2
ESC 5.5 m2
HALL 3.0 m2 2.50
SDB 4.0 m2
10
45
1.85
10
1.10
2.10
20
2.10
1.10
10
1.85
45
CHAMBRE 19.5 m2
4.30
CHAMBRE 20.0 m2
45
12.00
5.60
20
5.60
30
1.20
80
1.00
A
7.41
80
1.00
1.20
30