
ANDREA GHIRLANDA S.A.
Imprese costruzioni
LUGANO

UFFICIO CANTONALE DI STIMA

APPARTAMENTO PADRONALE 1:50

I/172

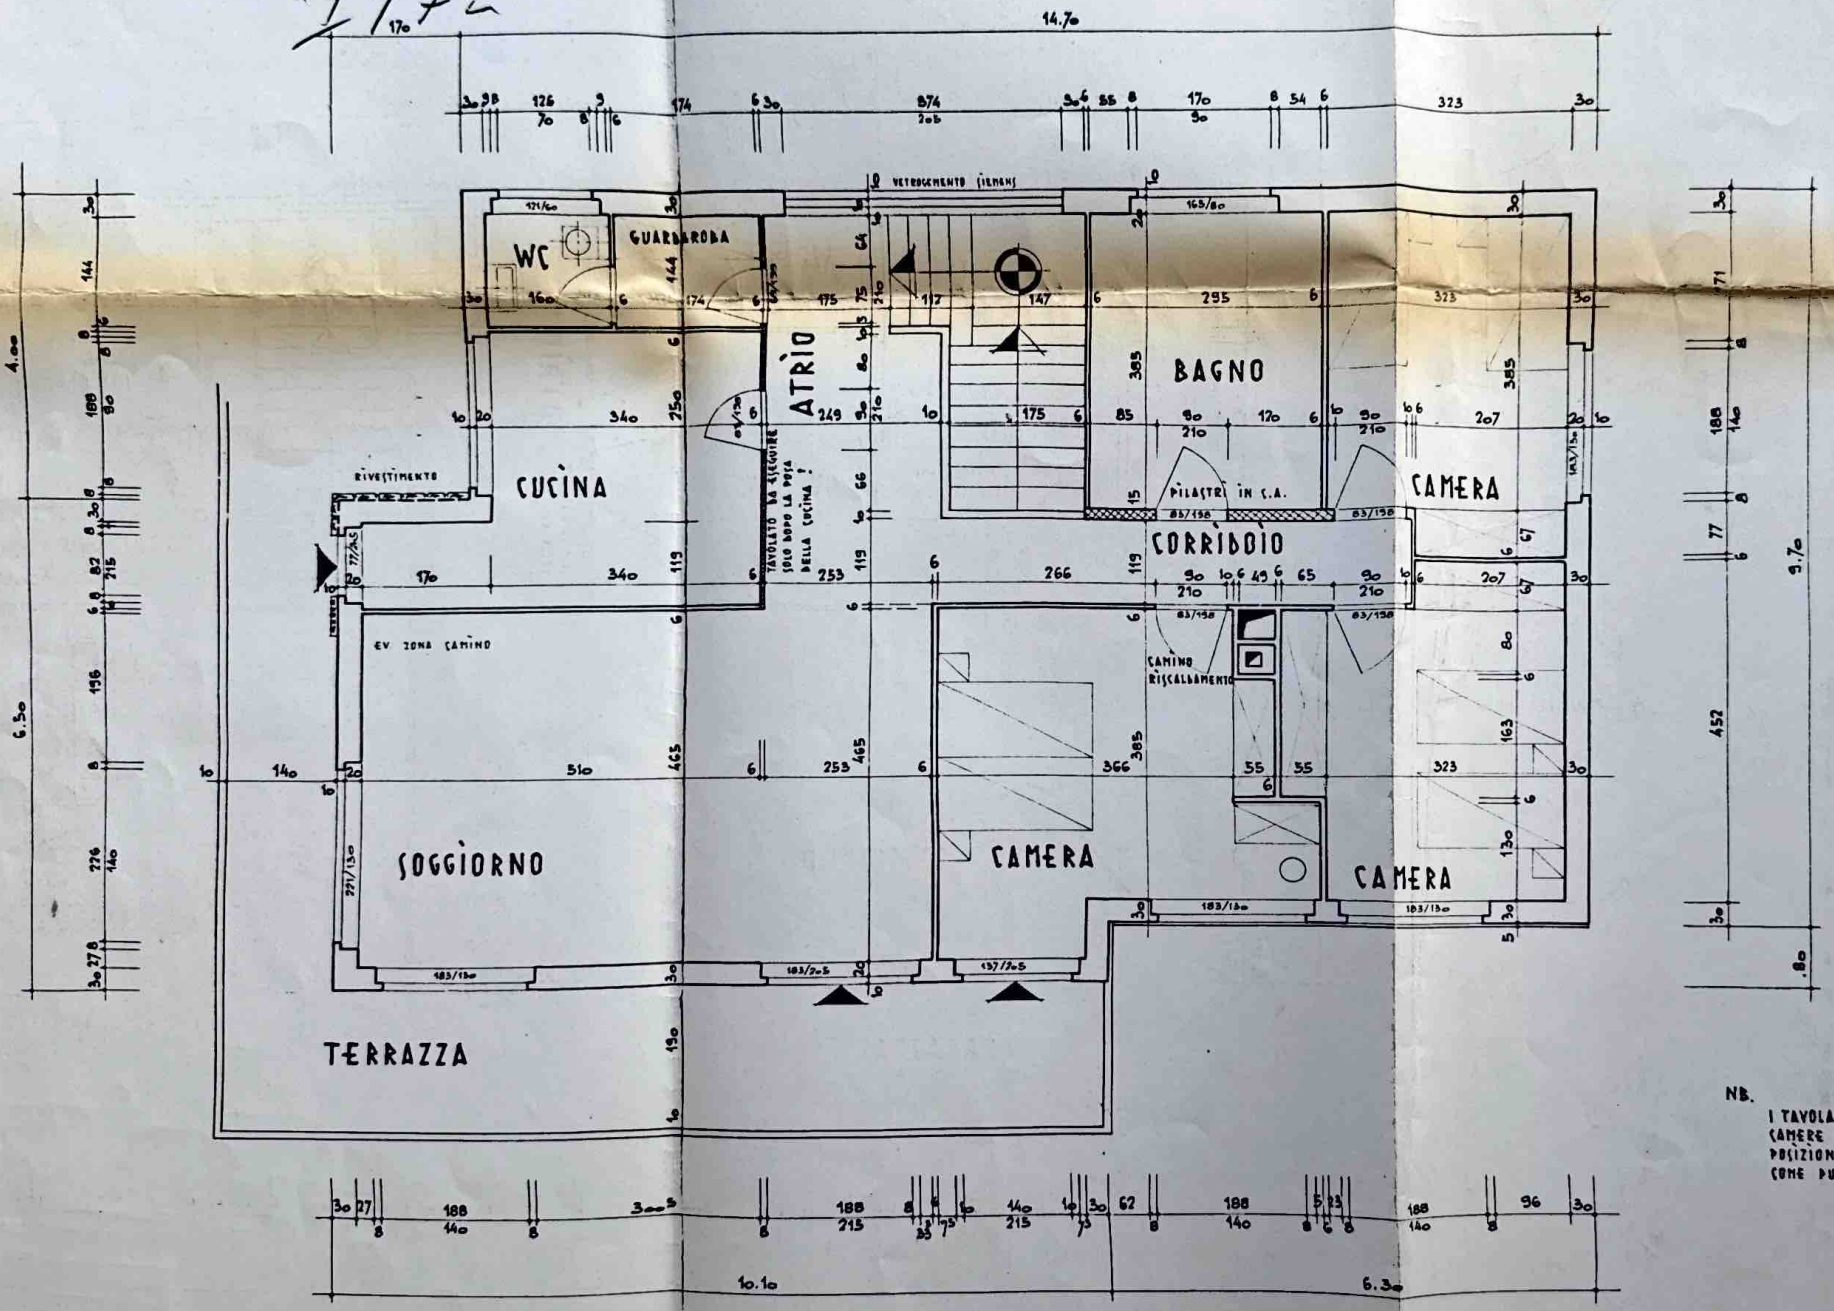

NB.
I TAVOLATI DI SEPARAZIONE FRA LE DUE CAMERE A SUD, DIPENDONO DALLA ESATTA POSIZIONE DEL CAMINO RISCALDAMENTO, COME PURE I RISPETTIVI ARMADI MURALI.

1:50

1:50


ESISTENTE

NUOVO

DEMOLIZIONE

UFFICIO CANTONALE DI STIMA


N. F 0.1.1/12

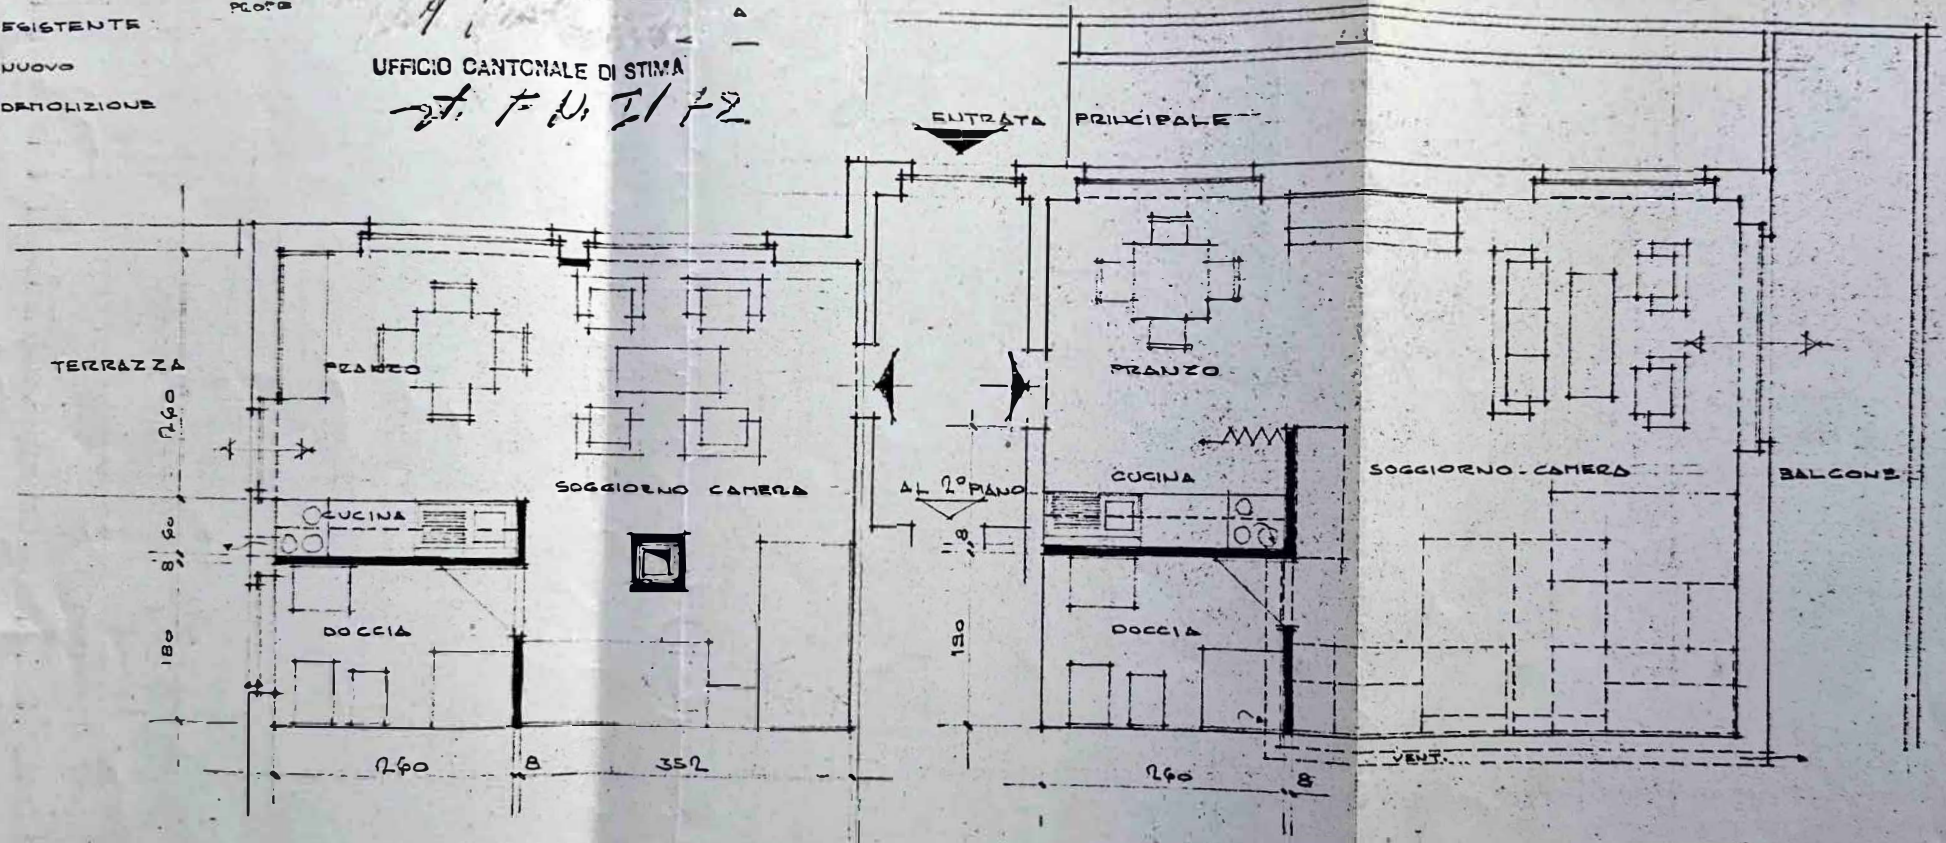

ANDREA GHIRLANDA S.A.
Impresa costruzioni
LUGANO

UFFICIO CANTONALE DI STIMA

I/72

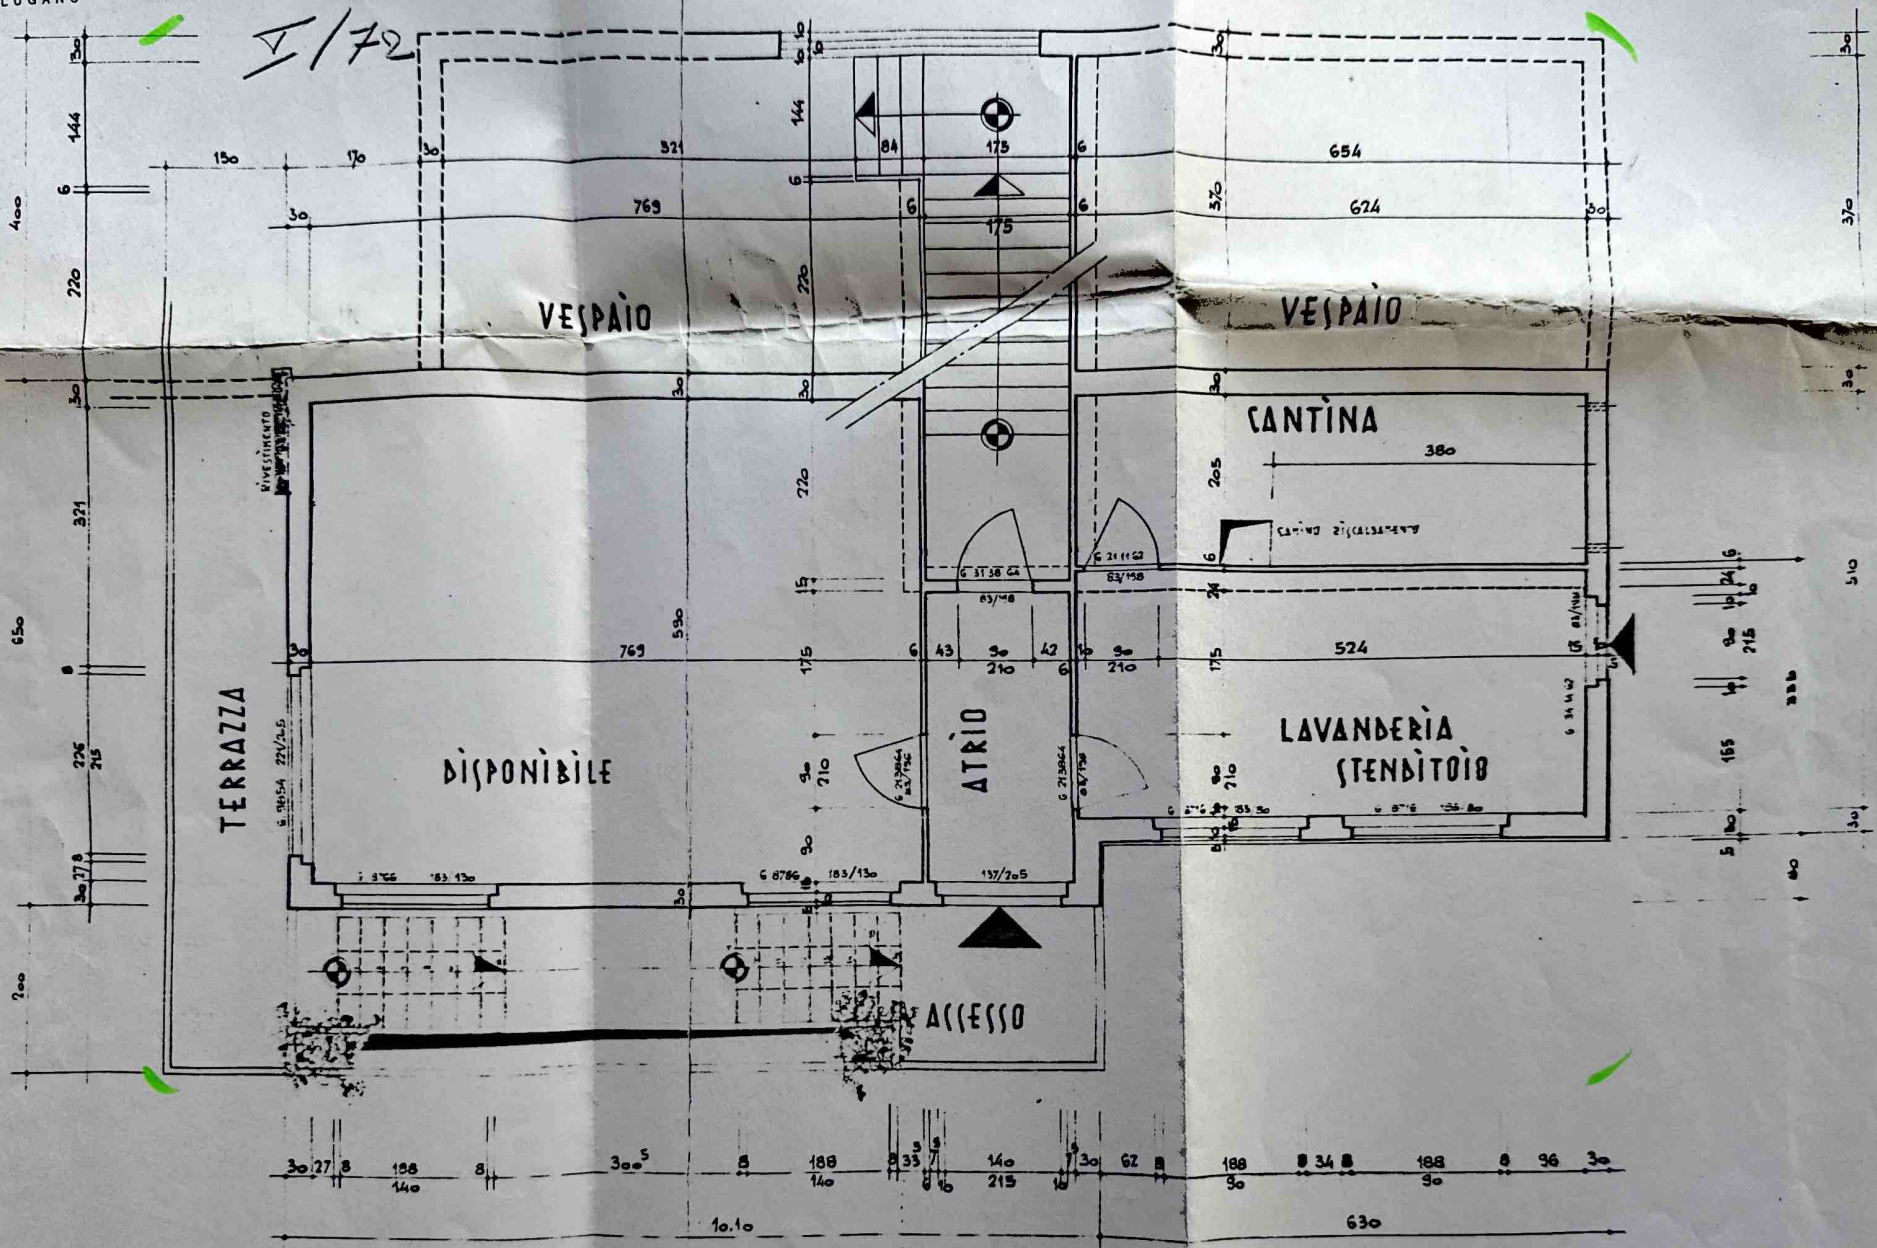

DISPONIBILE

PIANTA 1:50

MODIFICATO IL 5.4.68