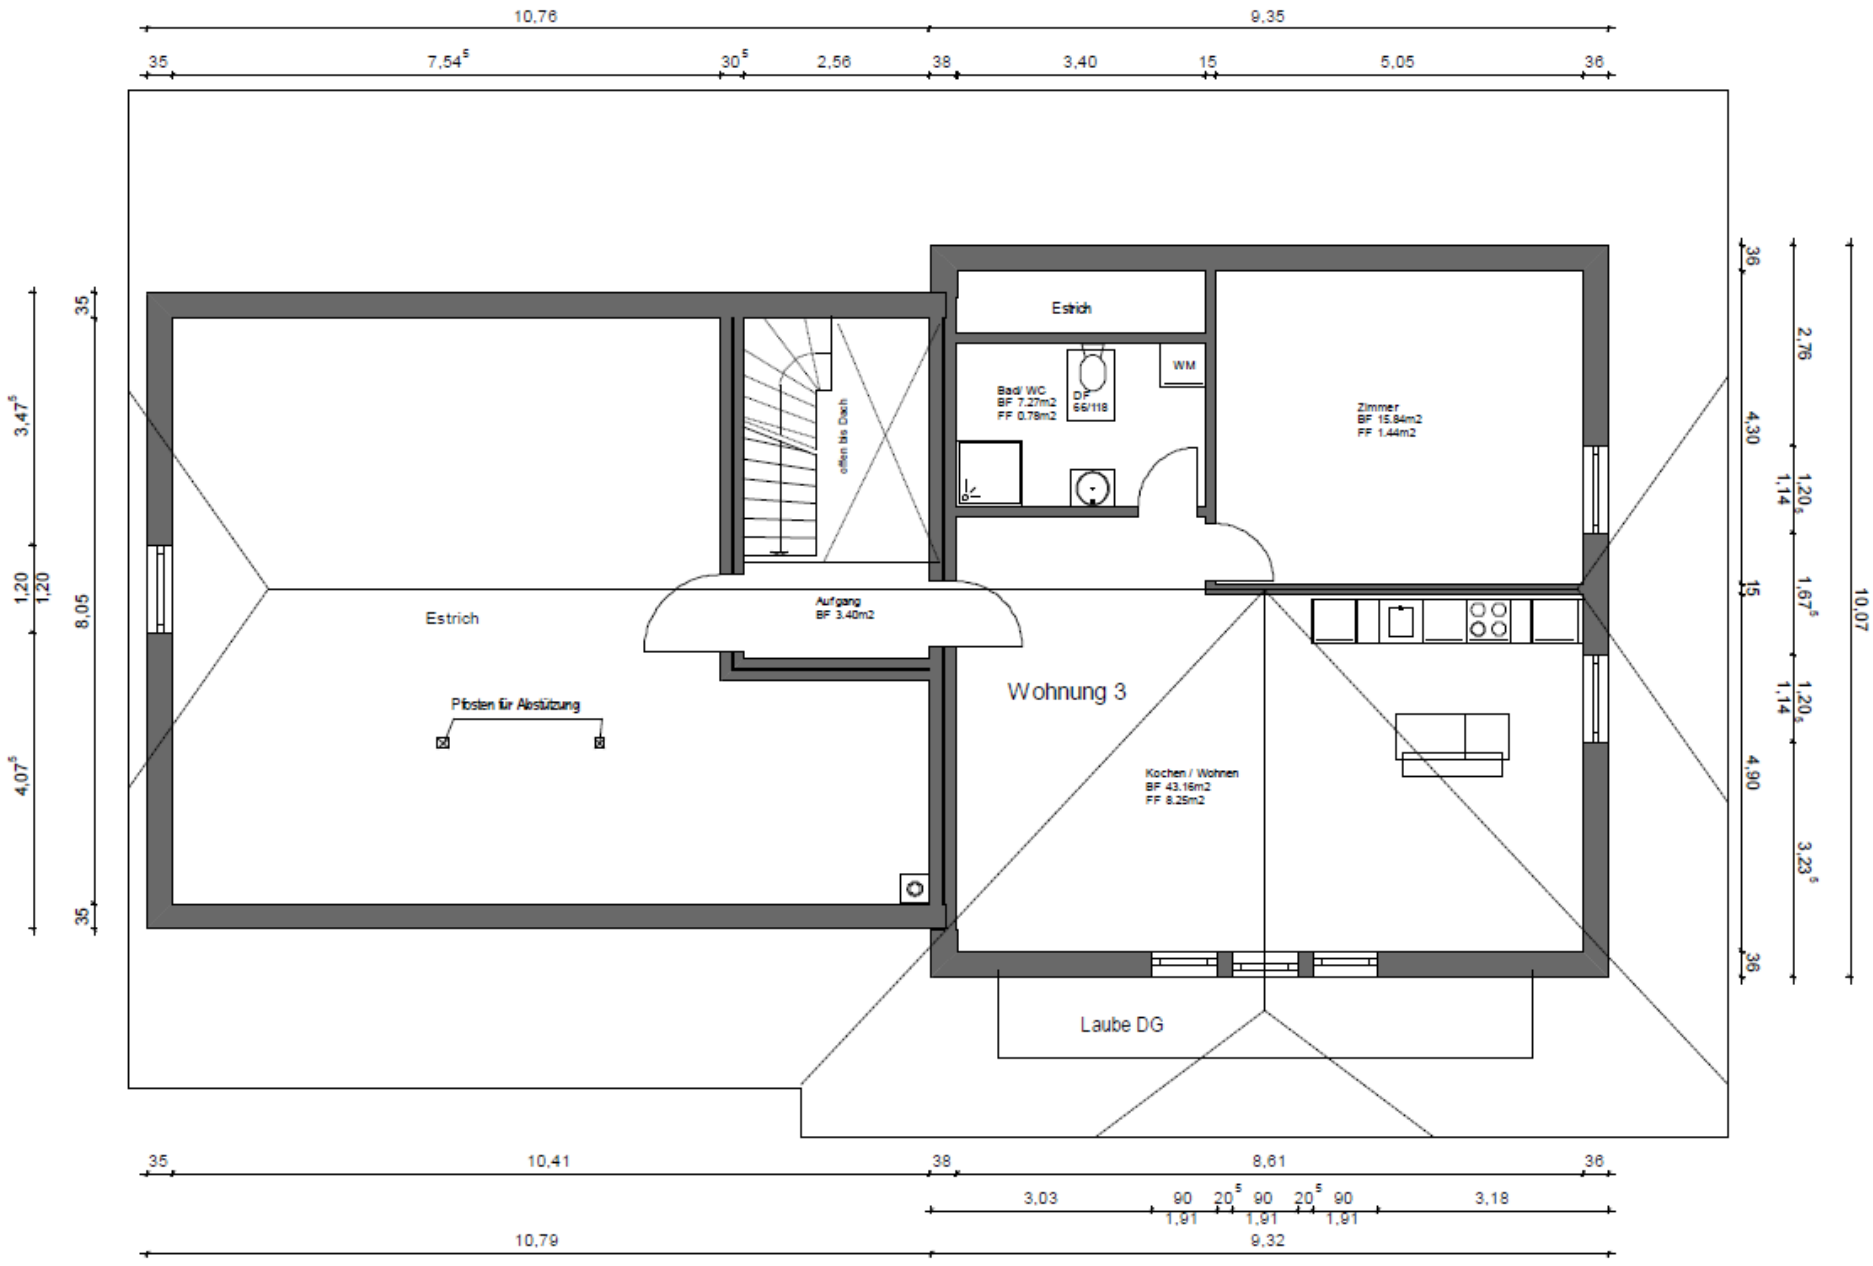

10,76
9,35
35
7,54⁵
30⁵
2,56
38
3,40
15
5,05
36
Estrich
offen bis Dach
Bad/ WC
BF 7.27m2
FF 0.78m2
DF
66/118
WM
Zimmer
BF 15.84m2
FF 1.44m2
Aufgang
BF 3.40m2
Estrich
Pfosten für Abstützung
Wohnung 3
Kochen / Wohnen
BF 43.16m2
FF 8.25m2
Laube DG
35
3,47⁵
1,20
1,20
4,07⁵
8,05
35
36
4,30
15
4,90
36
2,76
1,20⁵
1,14
1,67⁵
1,20⁵
1,14
3,23⁵
10,07
35
10,41
38
8,61
36
3,03
90
1,91
20⁵
90
1,91
20⁵
90
1,91
3,18
10,79
9,32