


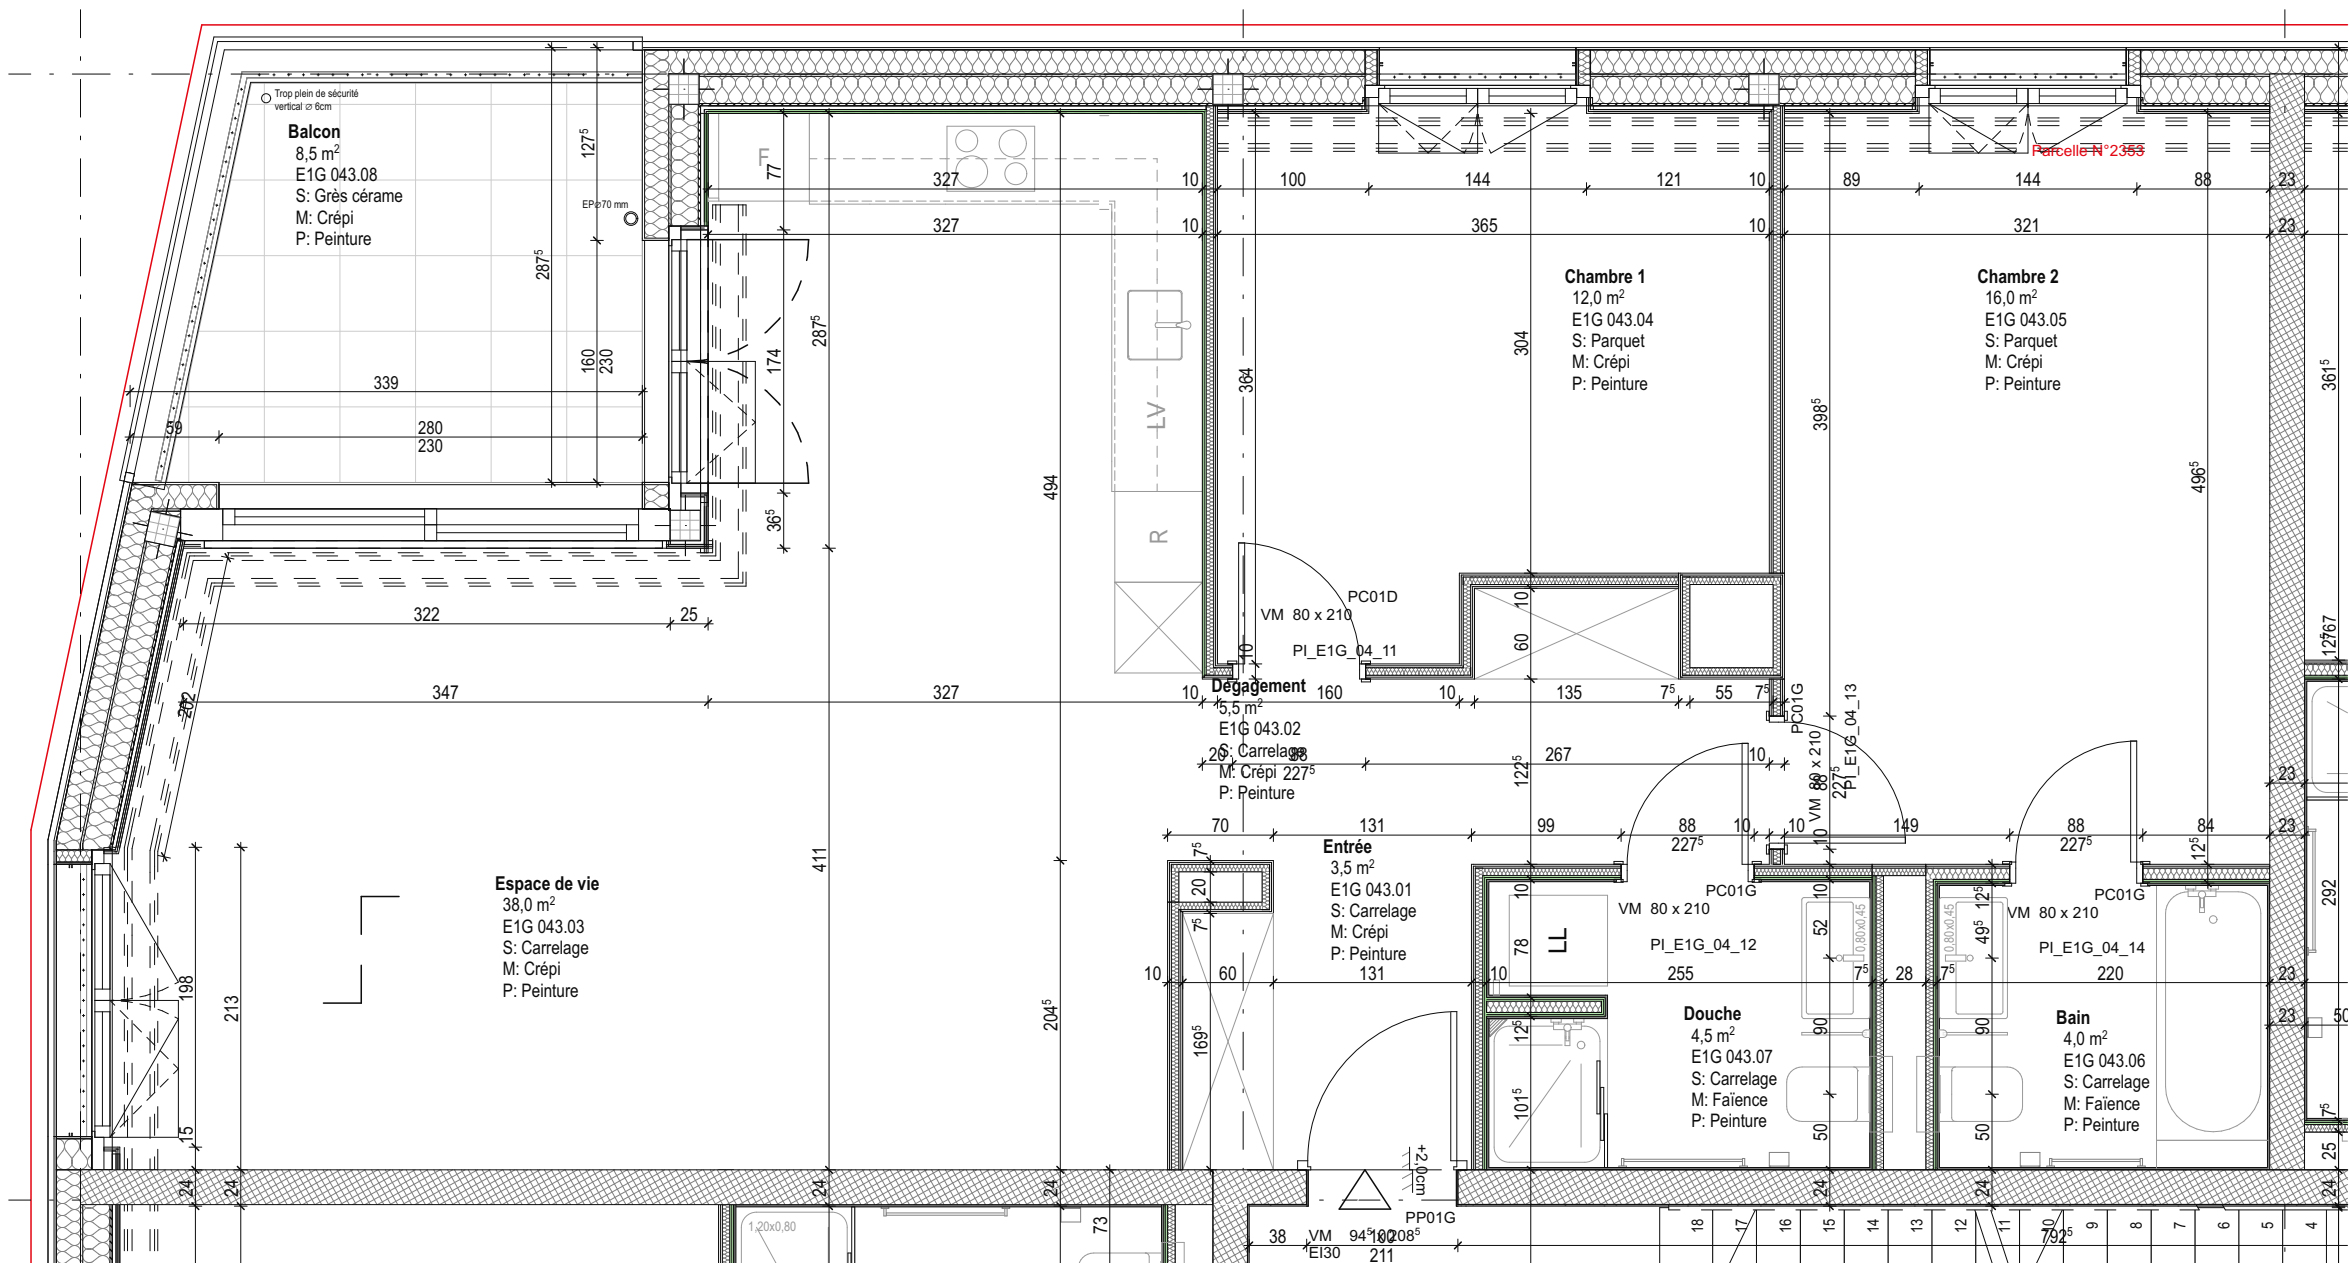


Plan appartement G-43

Ancienne Papeterie - Marly

PLAN D'EXECUTION

Périmètre E1 - Les Moulins

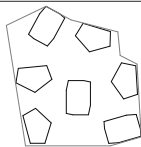

Team Architectes :
MAGIZAN CCHE

Rue du Grand Pré 2b / CP 320
CH - 1000 Lausanne 16


Maitre d'ouvrage / requérant



Rte de l'Ancienne Papeterie 106
CH - 1723 Marly

Toutes les cotes sont indiquées brutes. - Les informations figurant sur ce plan doivent être contrôlées par les mandataires concernés. - Toute erreur est à signaler à la Direction des Travaux et à la Direction Architecturale (DT + DA). - Les mandataires doivent soumettre leurs plans à la DA pour approbation avant exécution ou commande.

Plan N° : MAP_ARC_EXE_E1G_N+4
Date : 21.06.21
Dessinateur : SIS
Format : A3
Niveau ±0.00 :

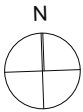

Bâtiment G

G-43