



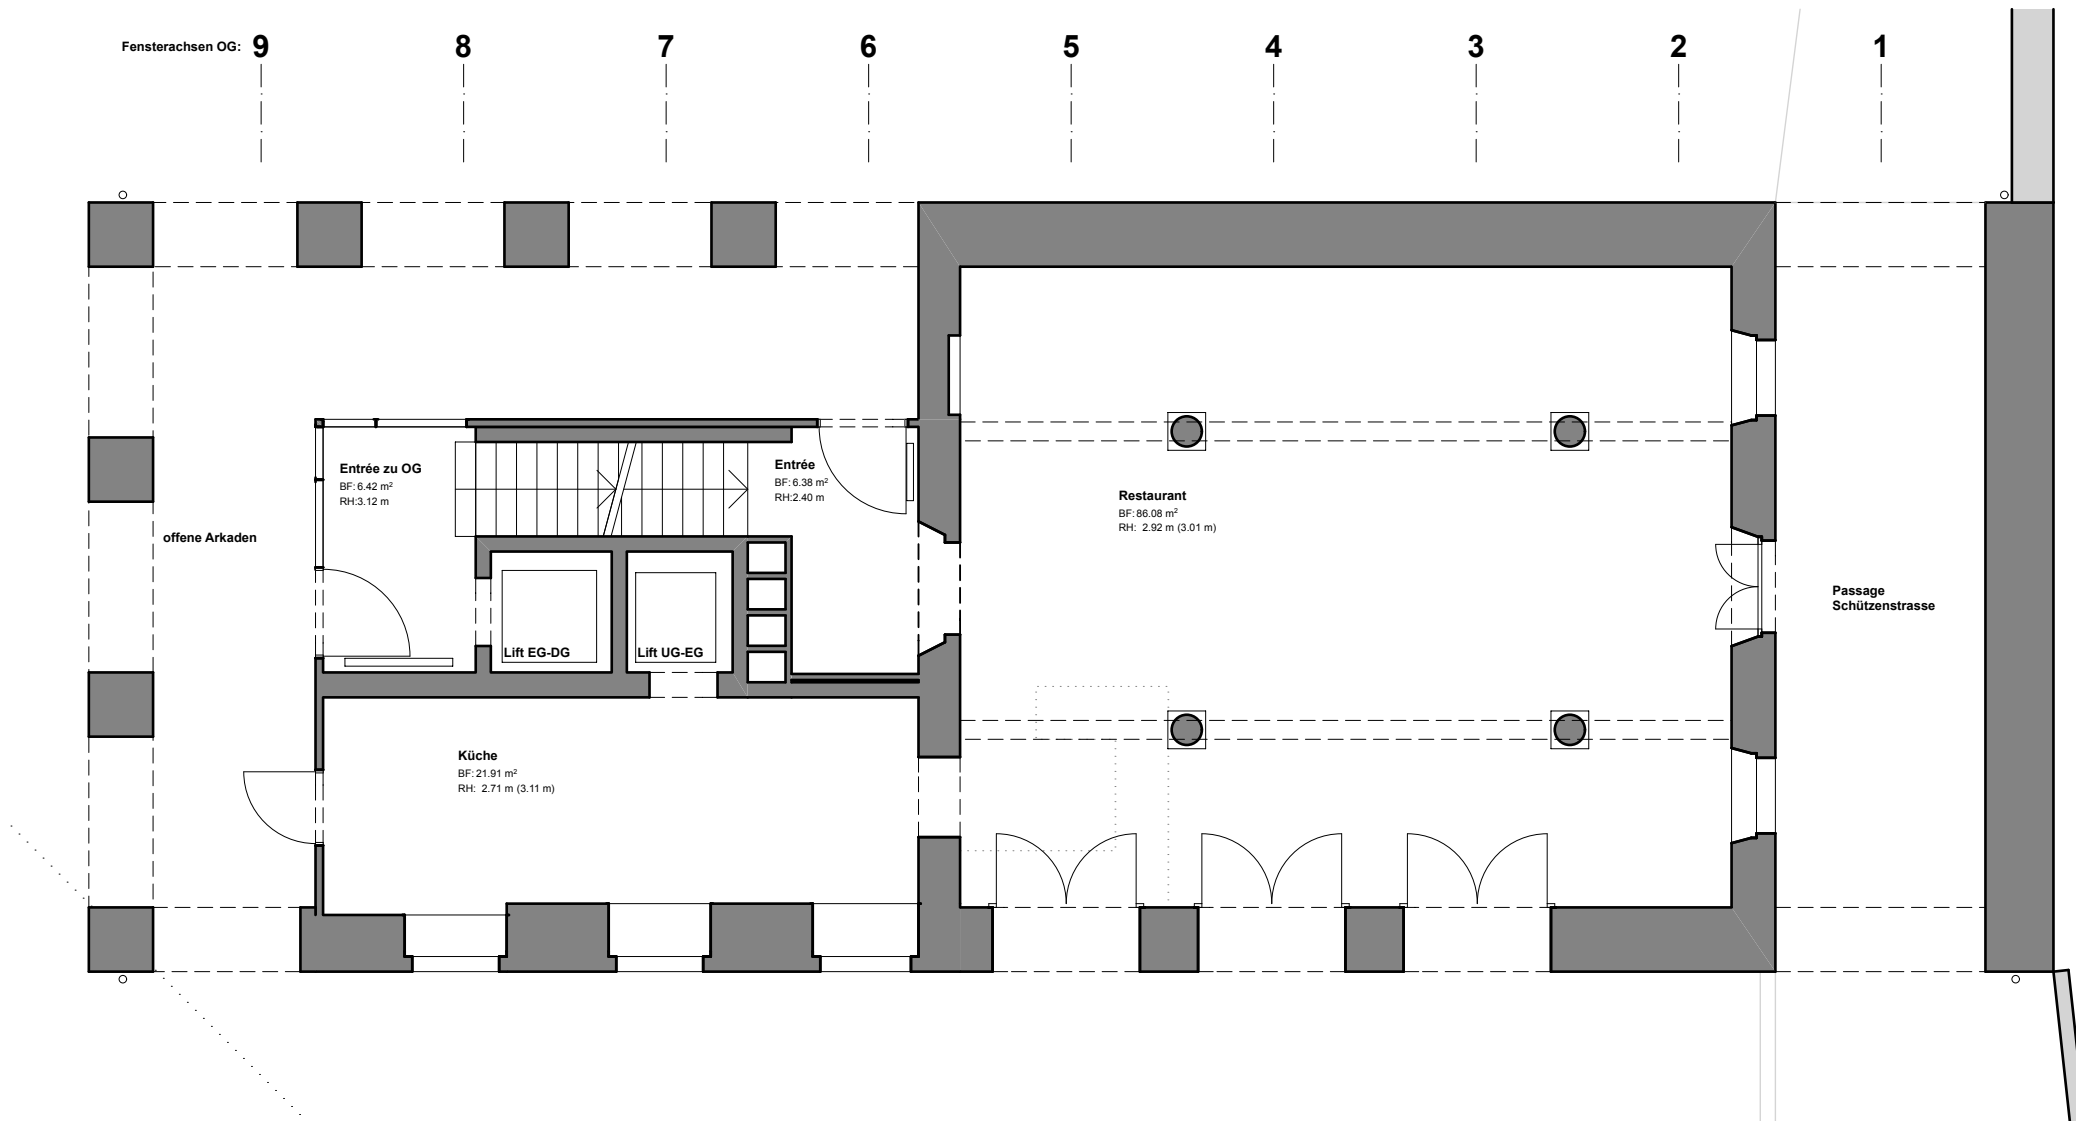

Objekt		Geschoss		
Sanierung Altes Schützenhaus Schützenstrasse 6, 6003 Luzern		EG / UG		
Plannummer	Plan	Masstab		
497.3_12	Bestand Erdgeschoss	1:100		
Plangrösse	Gezeichnet	Datum	Aktuelle Revision	Visum
29.7 / 21	lk	24.05.2019		

Cad Pfad: 497.3_Schützenstrasse_6.pln

Bauherrschaft		Verwaltung	
AXA Leben AG General Guisanstr. 40, 8400 Winterthur		Wincasa AG Aarauerstrasse 11 / Postfach, 4601 Olten	
MSA MELETTA STREBEL ARCHITEKTEN	Töplerstrasse 8	Telefon 041 417 27 47	luzern@msa-architekten.ch
Luzern und Zürich	6004 Luzern	Fax 041 417 27 57	www.msa-architekten.ch

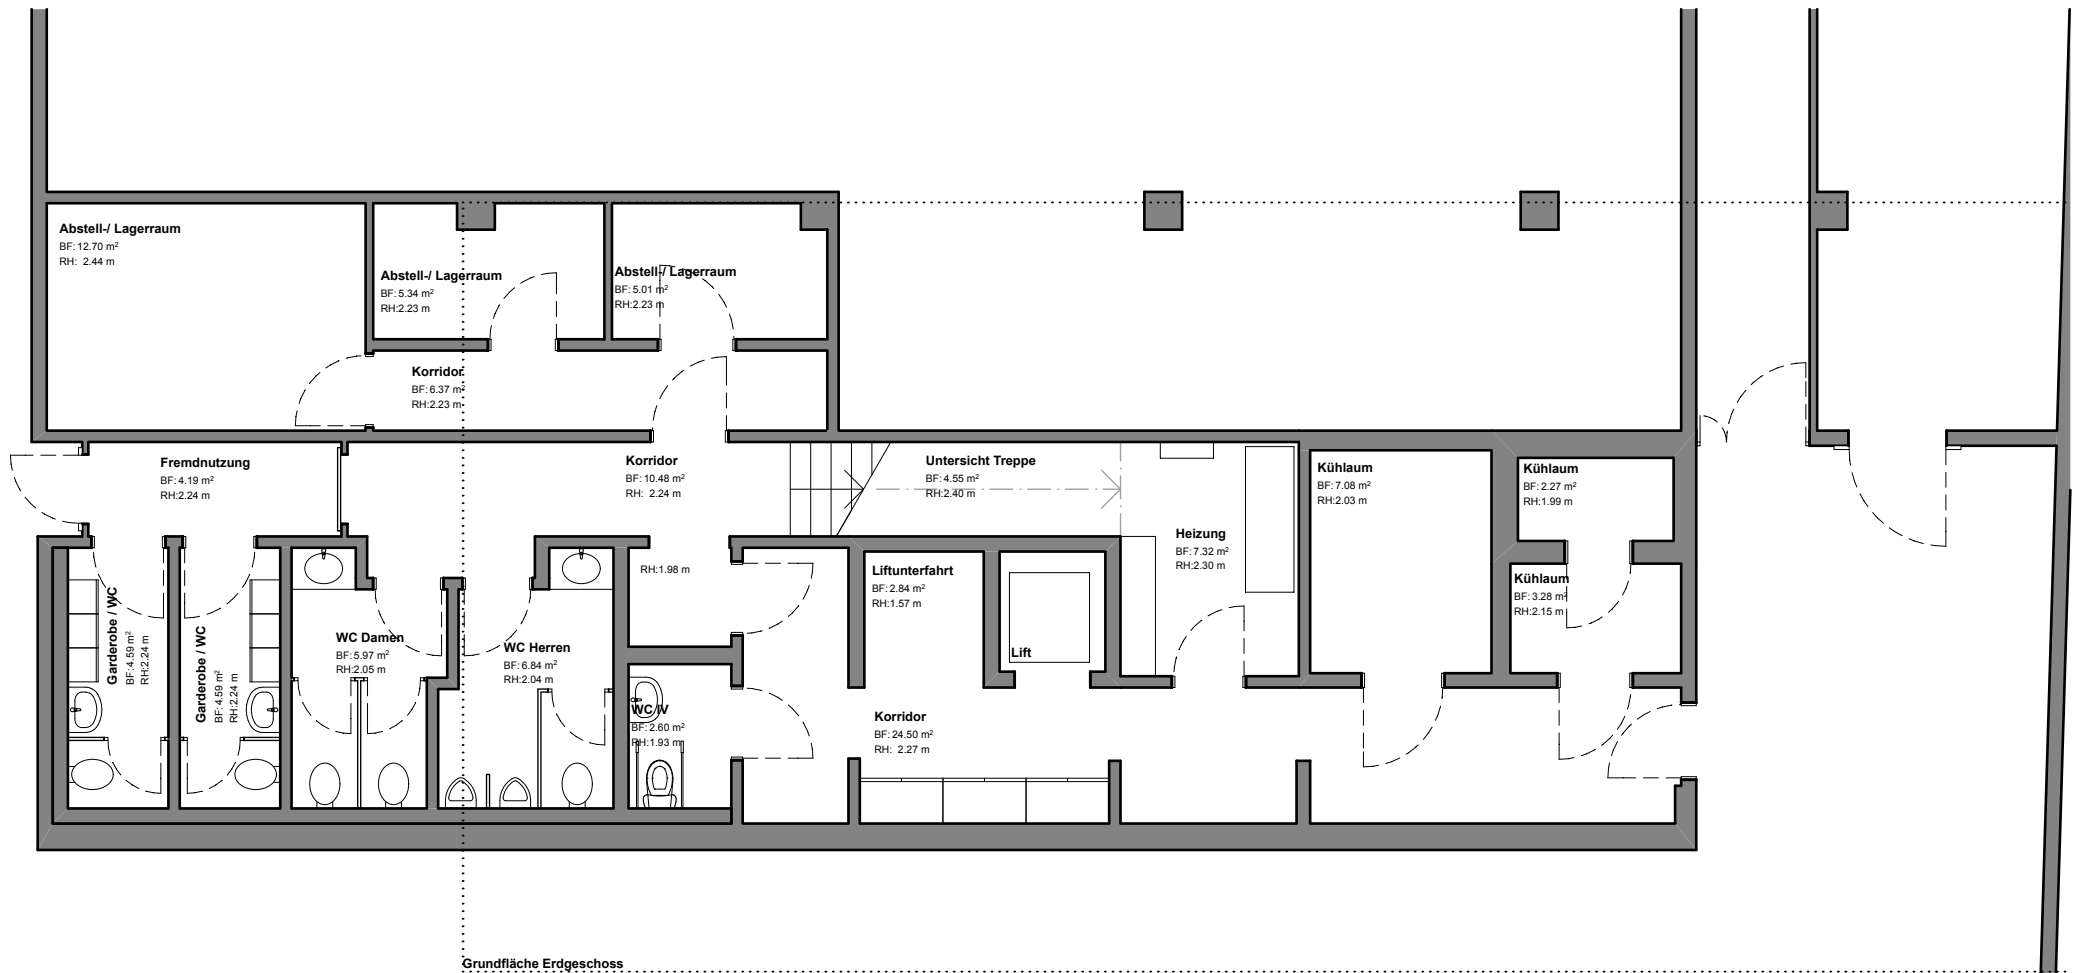

Objekt		Geschoss		
Sanierung Altes Schützenhaus		EG / UG		
Plannummer	Plan	Masstab		
497.3_11	Bestand Untergeschoss	1:100		
Plangrösse	Gezeichnet	Datum	Aktuelle Revision	Visum
29.7 / 21	lk	24.05.2019		

Cad Plad: 497.3_Schützenstrasse_6.pln

Bauherrschaft		Verwaltung	
AXA Leben AG General Guisanstr. 40, 8400 Winterthur		Wincasa AG Aaraustrasse 11 / Postfach, 4601 Olten	
MSA MELETTA STREBEL ARCHITEKTEN Luzern und Zürich	Töplerstrasse 8 6004 Luzern	Telefon 041 417 27 47 Fax 041 417 27 57	luzern@msa-architekten.ch www.msa-architekten.ch