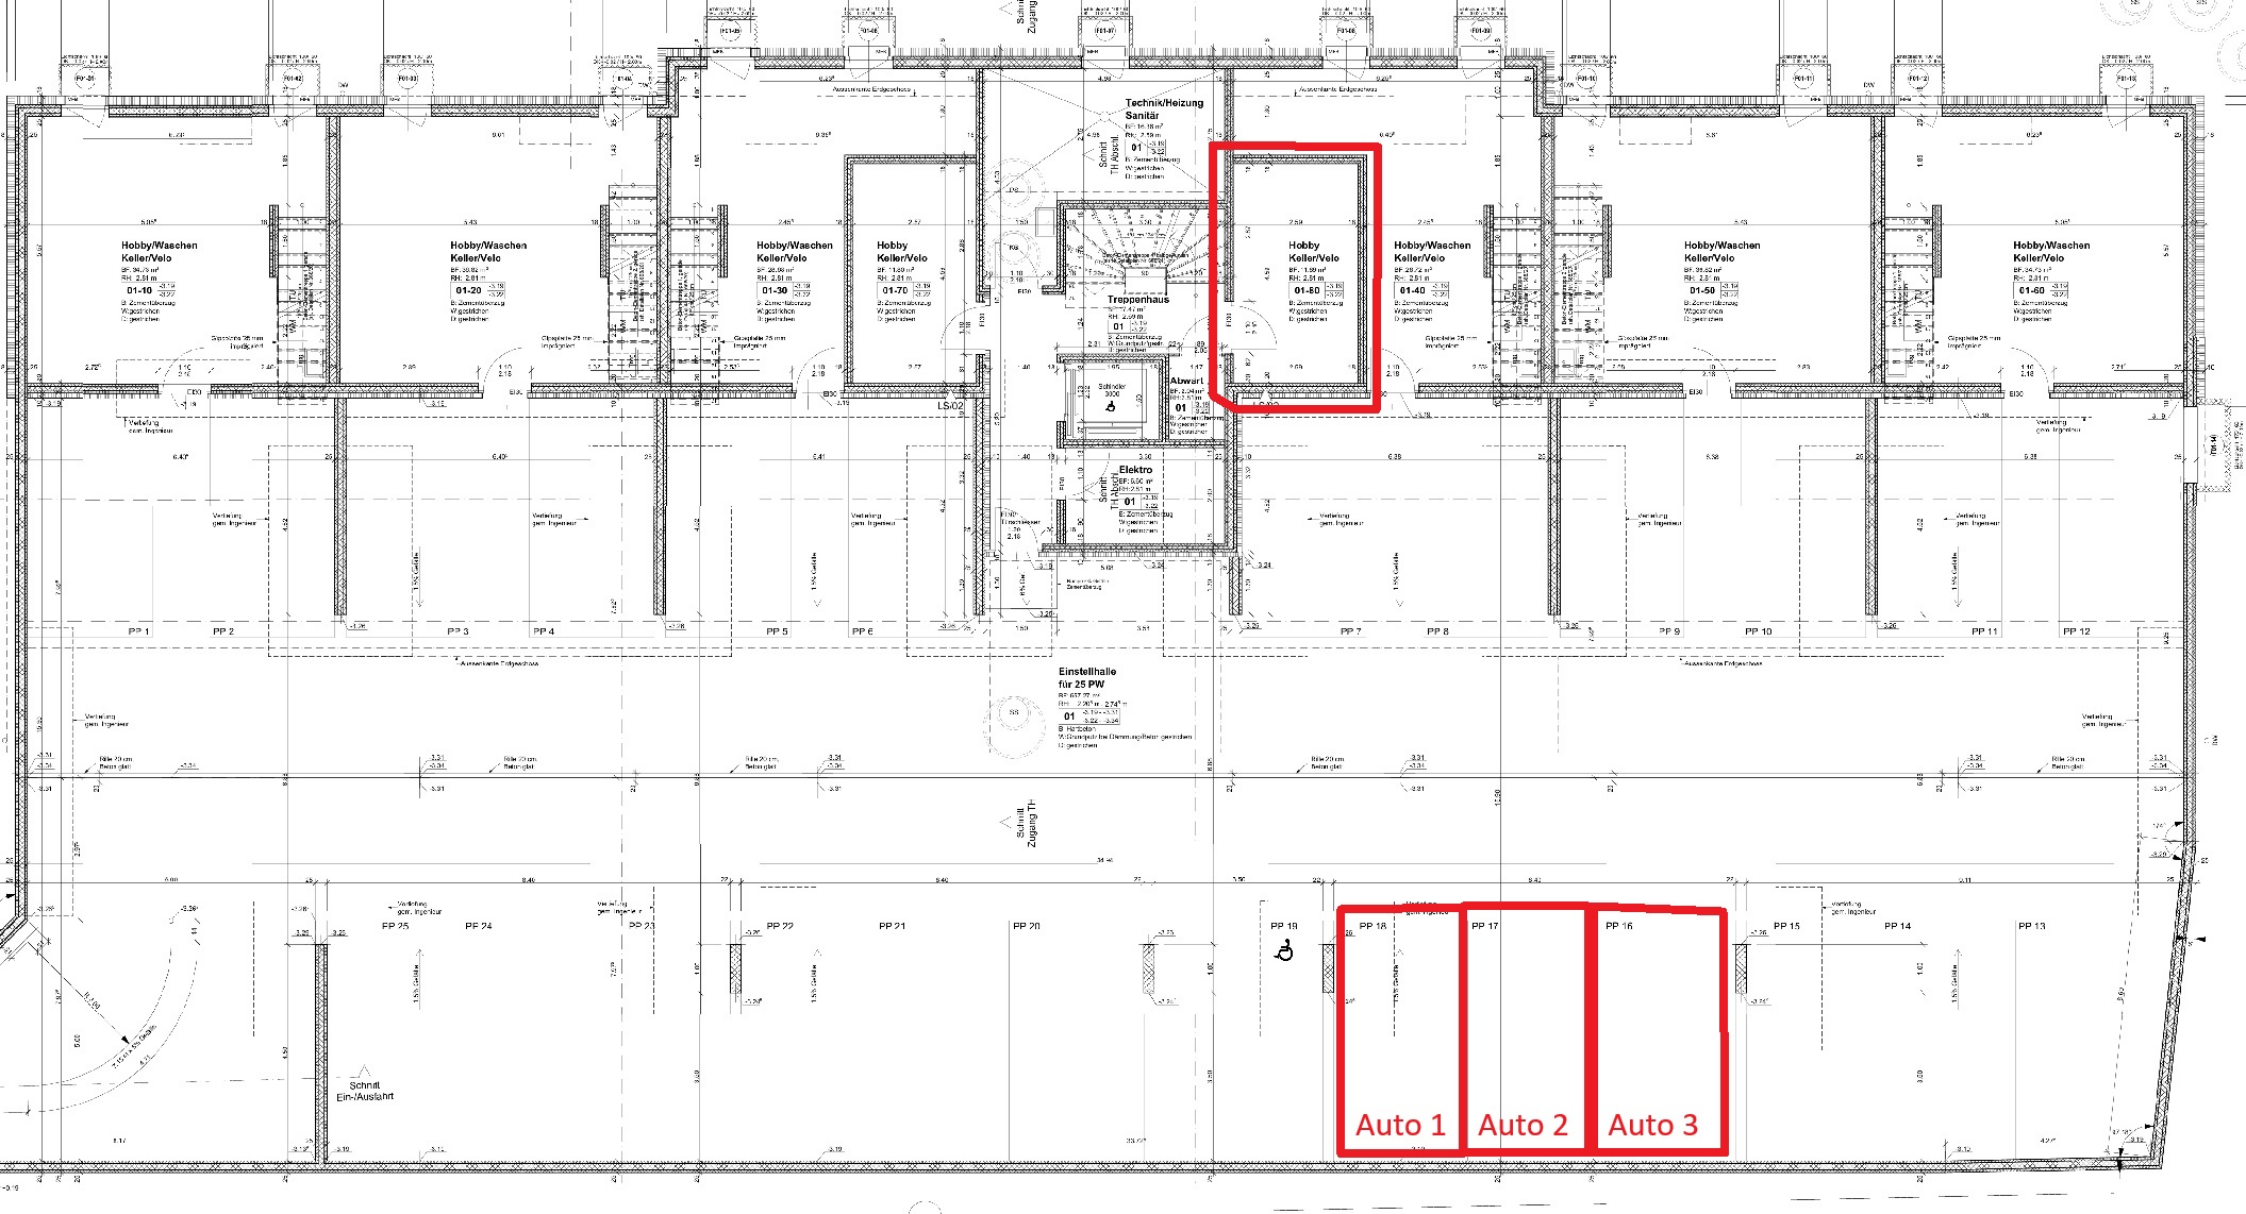
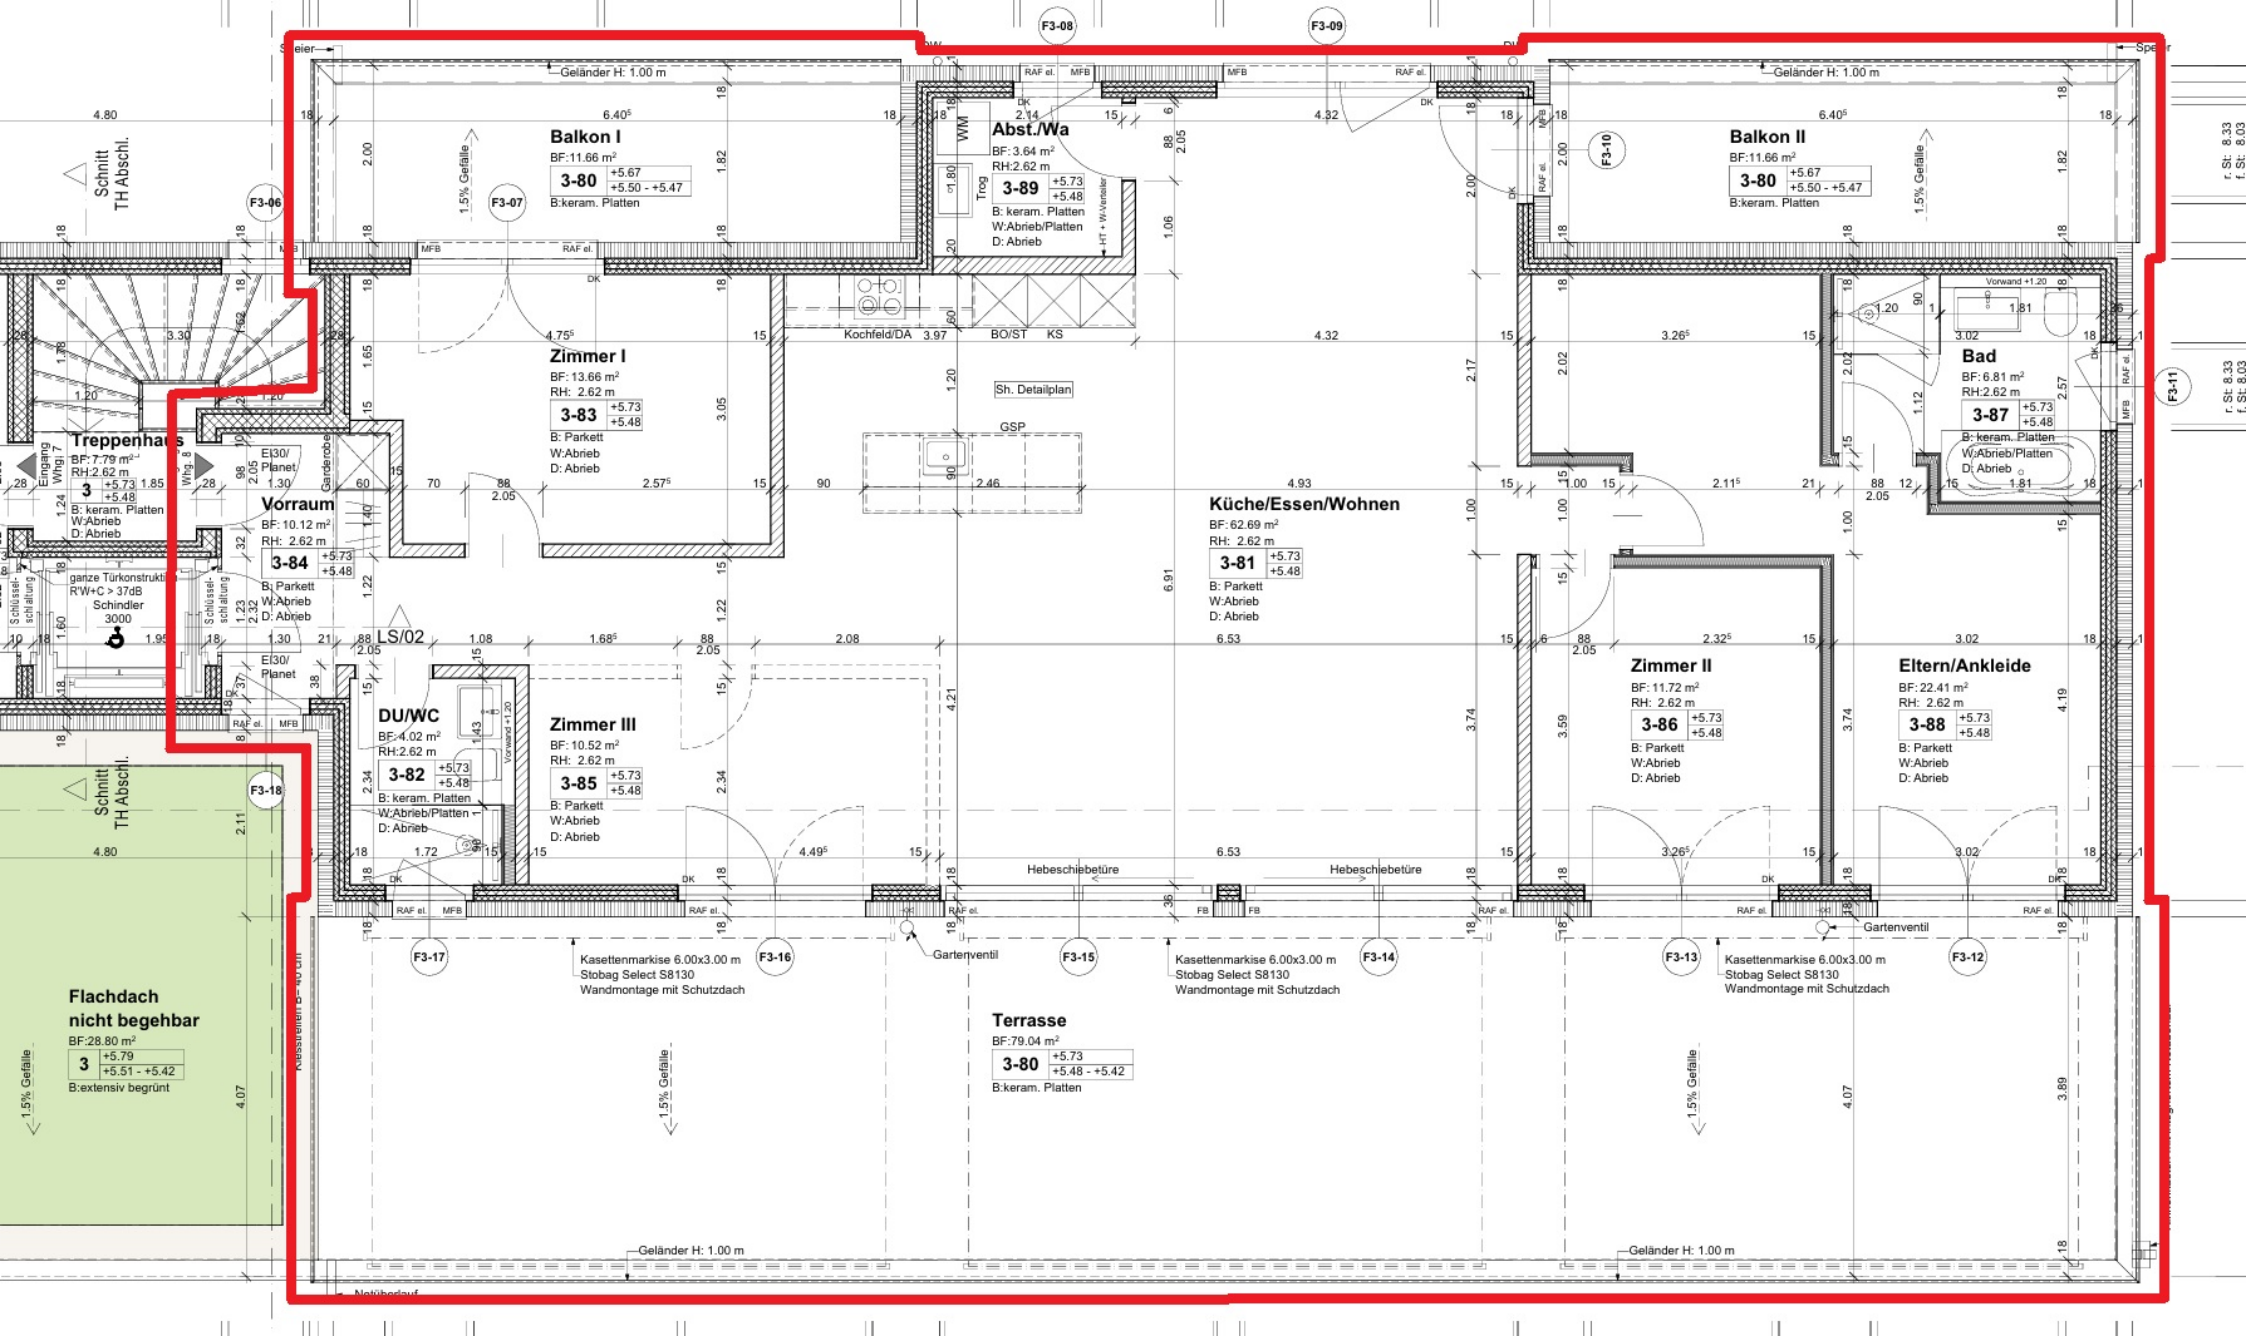

Technik/Heizung
Sanitär
Treppenhaus
Elektro
Einstellhalle
für 25 PW
Hobby/Waschen
Keller/Velo
Schnitt
Ein-/Ausfahrt
PP 1
PP 2
PP 3
PP 4
PP 5
PP 6
PP 7
PP 8
PP 9
PP 10
PP 11
PP 12
PP 13
PP 14
PP 15
PP 16
PP 17
PP 18
PP 19
PP 20
PP 21
PP 22
PP 23
PP 24
PP 25
Auto 1
Auto 2
Auto 3


Balkon I
BF:11.66 m²
3-80 +5.67 +5.50 - +5.47
B:keram. Platten
Abst./Wa
BF: 3.64 m²
RH:2.62 m
3-89 +5.73 +5.48
B: keram. Platten
W:Abrieb/Platten
D: Abrieb
Balkon II
BF:11.66 m²
3-80 +5.67 +5.50 - +5.47
B:keram. Platten
Zimmer I
BF: 13.66 m²
RH: 2.62 m
3-83 +5.73 +5.48
B: Parkett
W:Abrieb
D: Abrieb
Sh. Detailplan
GSP
Kochfeld/DA
BO/ST
KS
Bad
BF: 6.81 m²
RH:2.62 m
3-87 +5.73 +5.48
B: keram. Platten
W:Abrieb/Platten
D: Abrieb
Treppenhaus
BF: 7.79 m²
RH:2.62 m
3 +5.73 +5.48
B: keram. Platten
W:Abrieb
D: Abrieb
Vorraum
BF: 10.12 m²
RH: 2.62 m
3-84 +5.73 +5.48
B: Parkett
W:Abrieb
D: Abrieb
Küche/Essen/Wohnen
BF: 62.69 m²
RH: 2.62 m
3-81 +5.73 +5.48
B: Parkett
W:Abrieb
D: Abrieb
DU/WC
BF: 4.02 m²
RH:2.62 m
3-82 +5.73 +5.48
B: keram. Platten
W:Abrieb/Platten
D: Abrieb
Zimmer III
BF: 10.52 m²
RH: 2.62 m
3-85 +5.73 +5.48
B: Parkett
W:Abrieb
D: Abrieb
Zimmer II
BF: 11.72 m²
RH: 2.62 m
3-86 +5.73 +5.48
B: Parkett
W:Abrieb
D: Abrieb
Eltern/Ankleide
BF: 22.41 m²
RH: 2.62 m
3-88 +5.73 +5.48
B: Parkett
W:Abrieb
D: Abrieb
Flachdach
nicht begehbar
BF:28.80 m²
3 +5.79 +5.51 - +5.42
B:extensiv begrünt
Terrasse
BF:79.04 m²
3-80 +5.73 +5.48 - +5.42
B:keram. Platten
Kasettenmarkise 6.00x3.00 m
Stobag Select S8130
Wandmontage mit Schutzdach
Kasettenmarkise 6.00x3.00 m
Stobag Select S8130
Wandmontage mit Schutzdach
Kasettenmarkise 6.00x3.00 m
Stobag Select S8130
Wandmontage mit Schutzdach
Hebeschiebetüre
Hebeschiebetüre
Gartenventil
Gartenventil
Geländer H: 1.00 m
Geländer H: 1.00 m
Geländer H: 1.00 m
Geländer H: 1.00 m
Schnitt TH Abschl.
Schnitt TH Abschl.
1.5% Gefälle
1.5% Gefälle
1.5% Gefälle
1.5% Gefälle
LS/02
F3-06
F3-07
F3-08
F3-09
F3-10
F3-11
F3-12
F3-13
F3-14
F3-15
F3-16
F3-17
F3-18
Notüberlauf
r. St: 8.33
f. St: 8.03
r. St: 8.33
f. St: 8.03