


TRENDY WINTY EASY FANCY

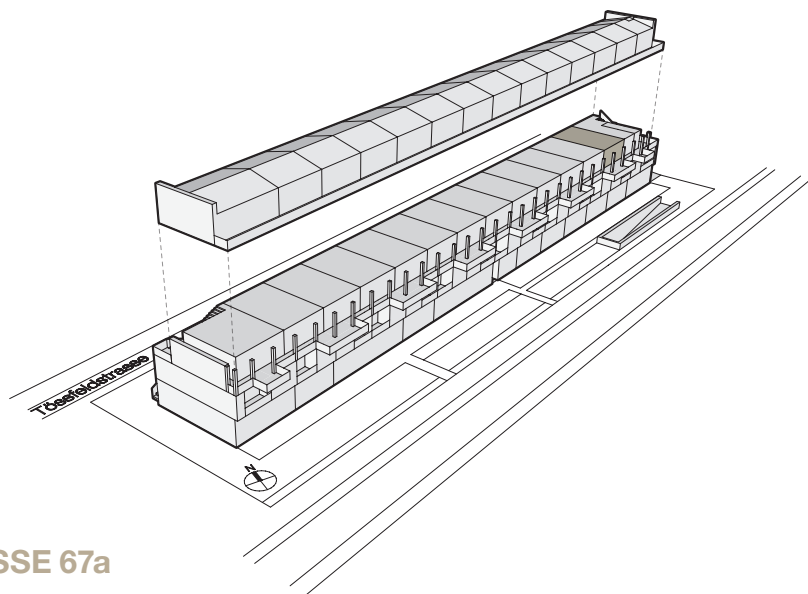

WOHNUNG 202


TYP 8 | 2.5-ZIMMER-WOHNUNG

2. OBERGESCHOSS | TÖSSFELDSTRASSE 67a

WOHNFLÄCHE: 50.9m²

BALKON: 6.2m²

Aussentreppe

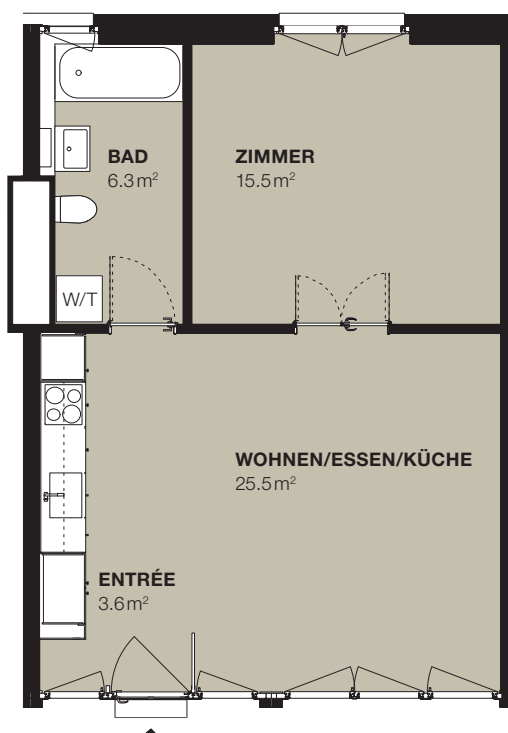

BALKON
6.2m²



0 1 3 5m

Massstab 1:100

Alle Angaben, Pläne, Zeichnungen usw. sind unverbindlich.
Bei sämtlichen Flächenangaben handelt es sich um Circumasse.
Änderungen bleiben bis Bauvollendung vorbehalten.

WWW.WINTY.CH
WOHNEN@WINTY.CH