

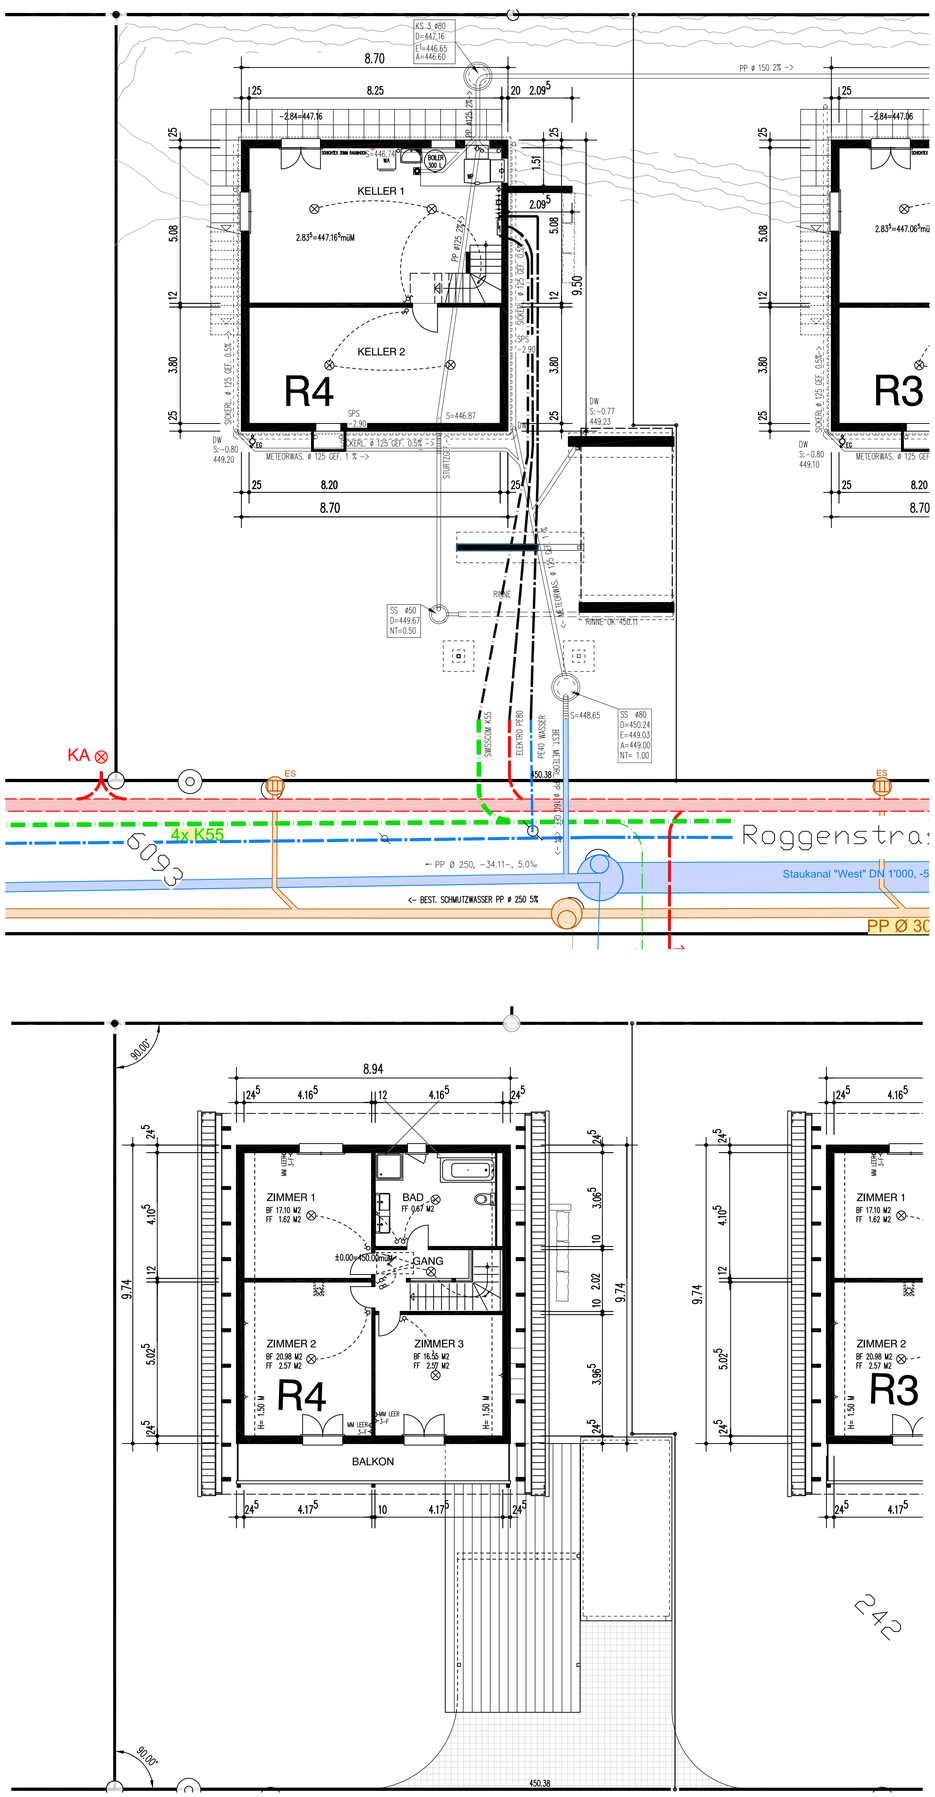


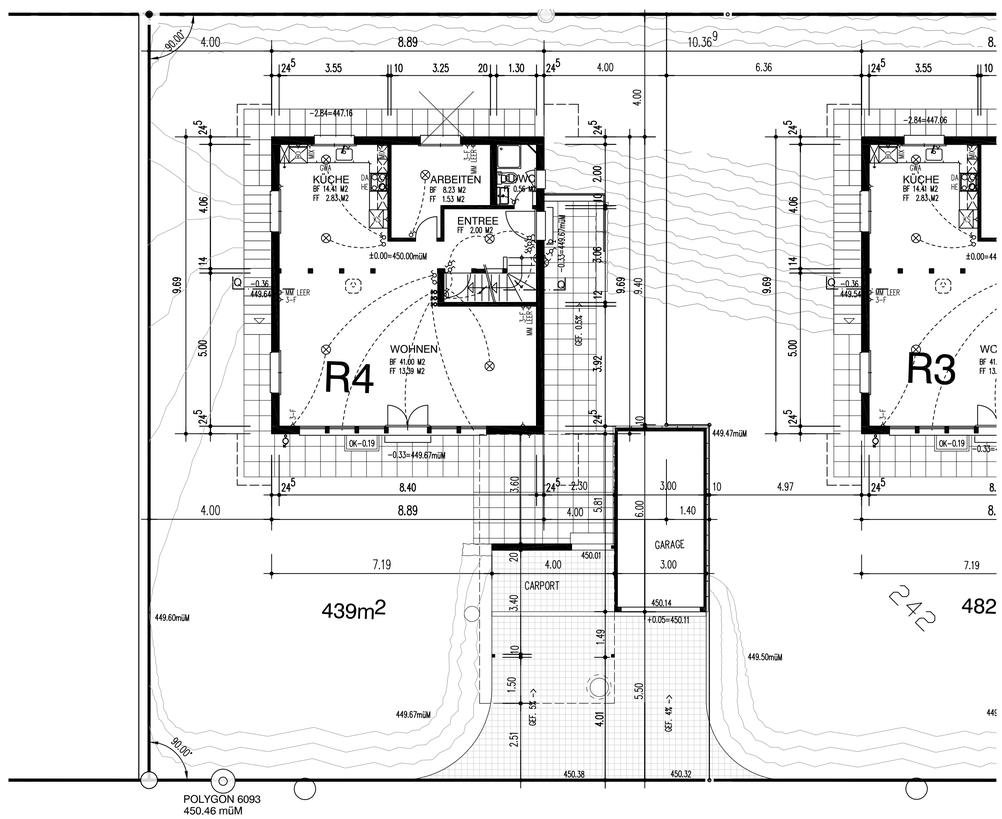

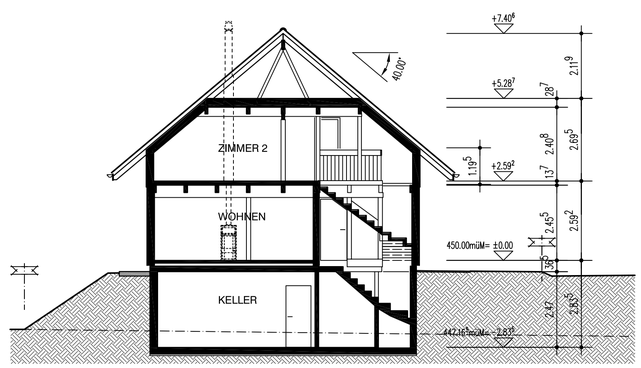

R4 QUERSCHNITT

R4 ±0.00 = 450.00 m.ü.M.

DATUM:

Aktiengesellschaft
Kämpf
Planung + Holzbau
5102 Rupperswil

Z:\ARCH\PLANUNG\MURGENTHAL_ROGGENSTRASSE_10.014\PROJEKT\R2-R4-PROJEKT_250505.DWG

4 EFH MURGENTHAL, ROGGENSTRASSE, PARZELLE 242			10.014/R4/02
HAUS R4	Gez.	BO	7. APRIL 2025
GRUNDRISSE 1:100	Rev.	TM	7. MAI 2026
SCHNITT	Rev.		
	Rev.		
	Rev.		
	Plan Gr.		A1

Aktiengesellschaft Kämpf Suhrhardweg 6 Tel. 062 889 16 00
Planung und Holzbau 5102 Rupperswil Fax. 062 889 16 01