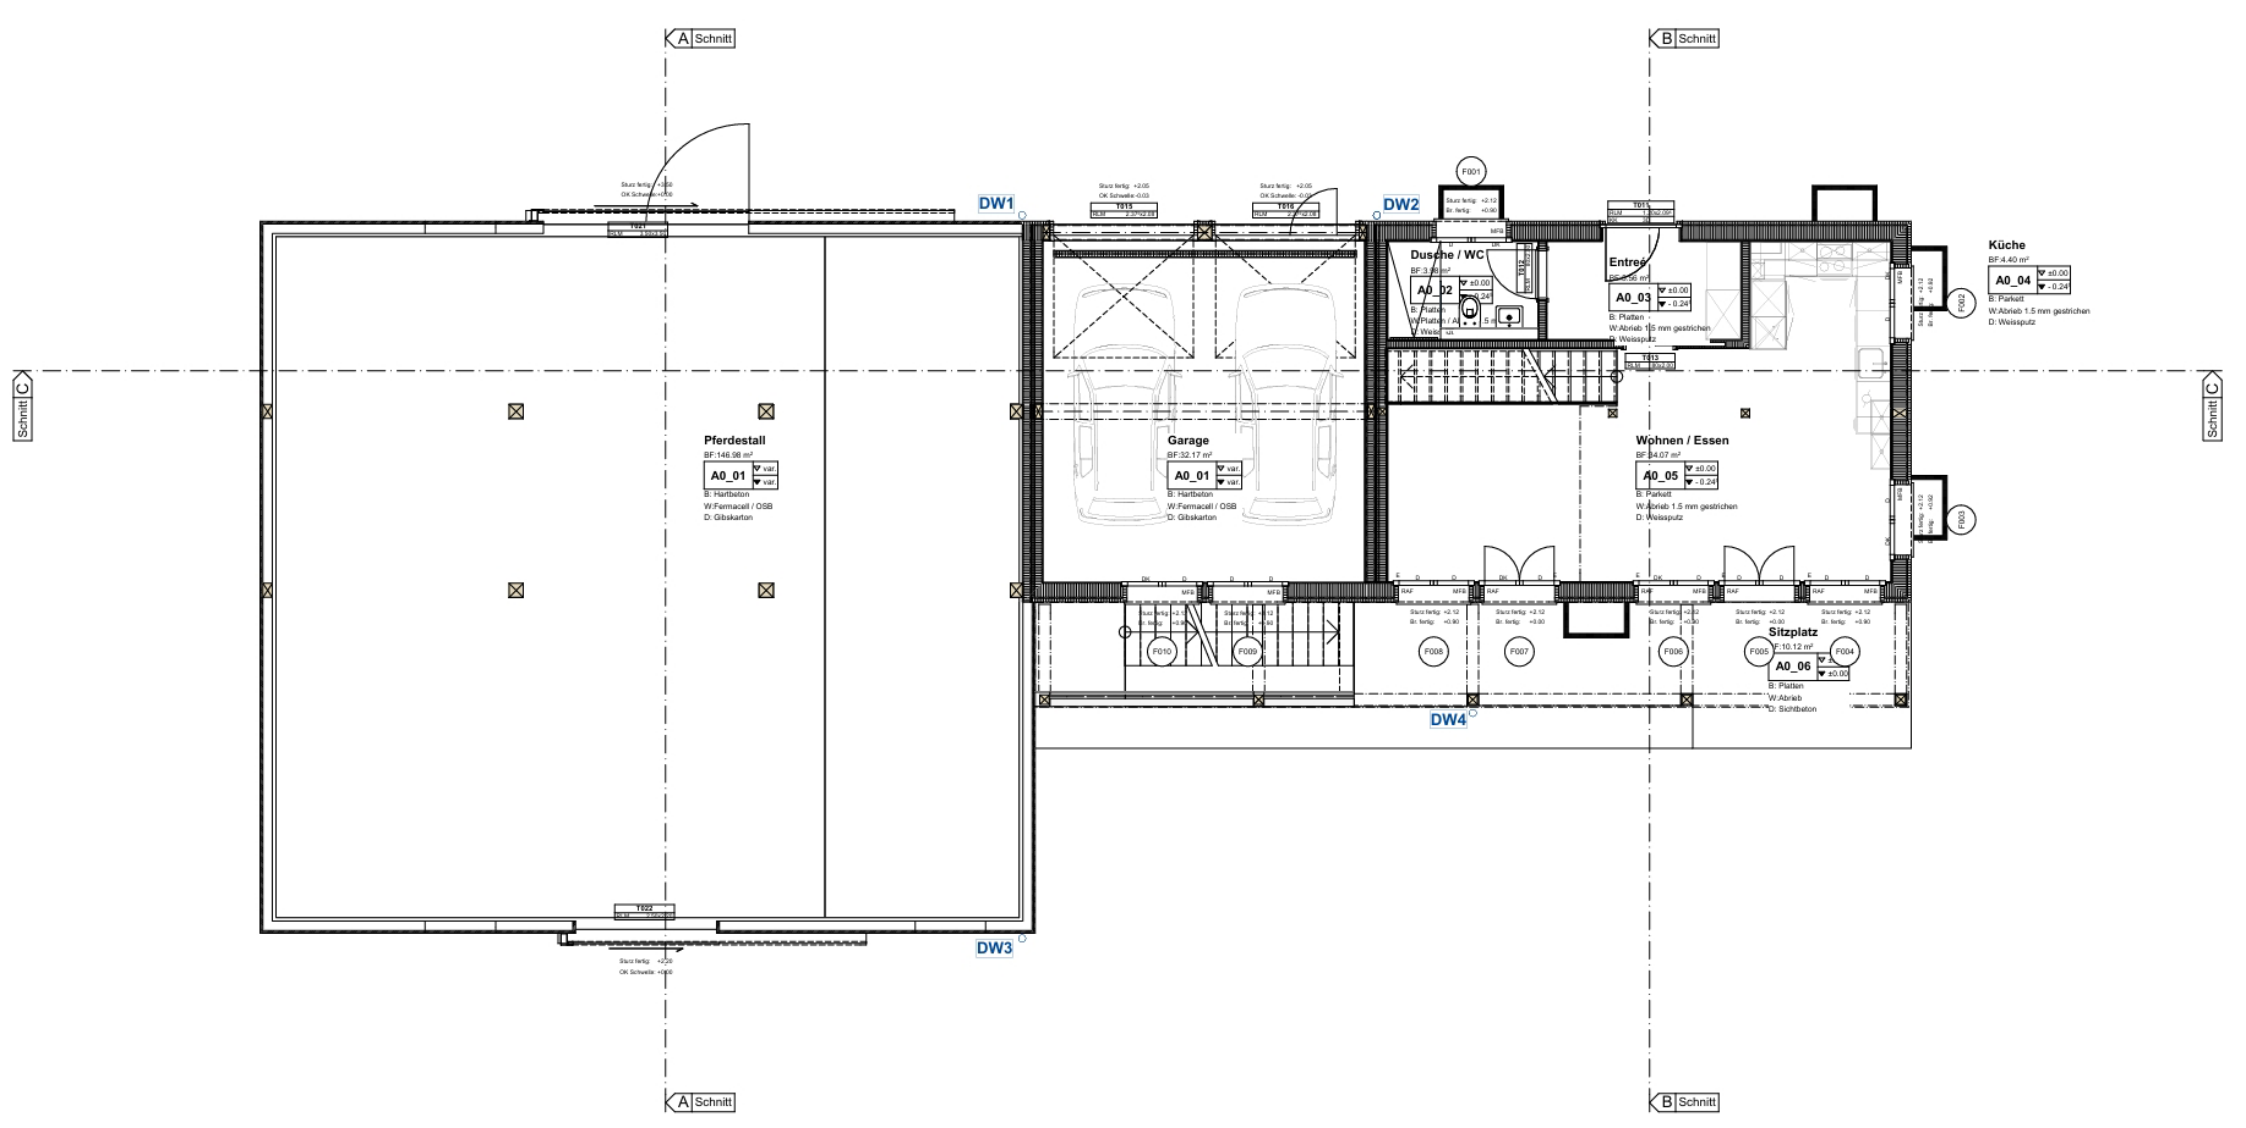
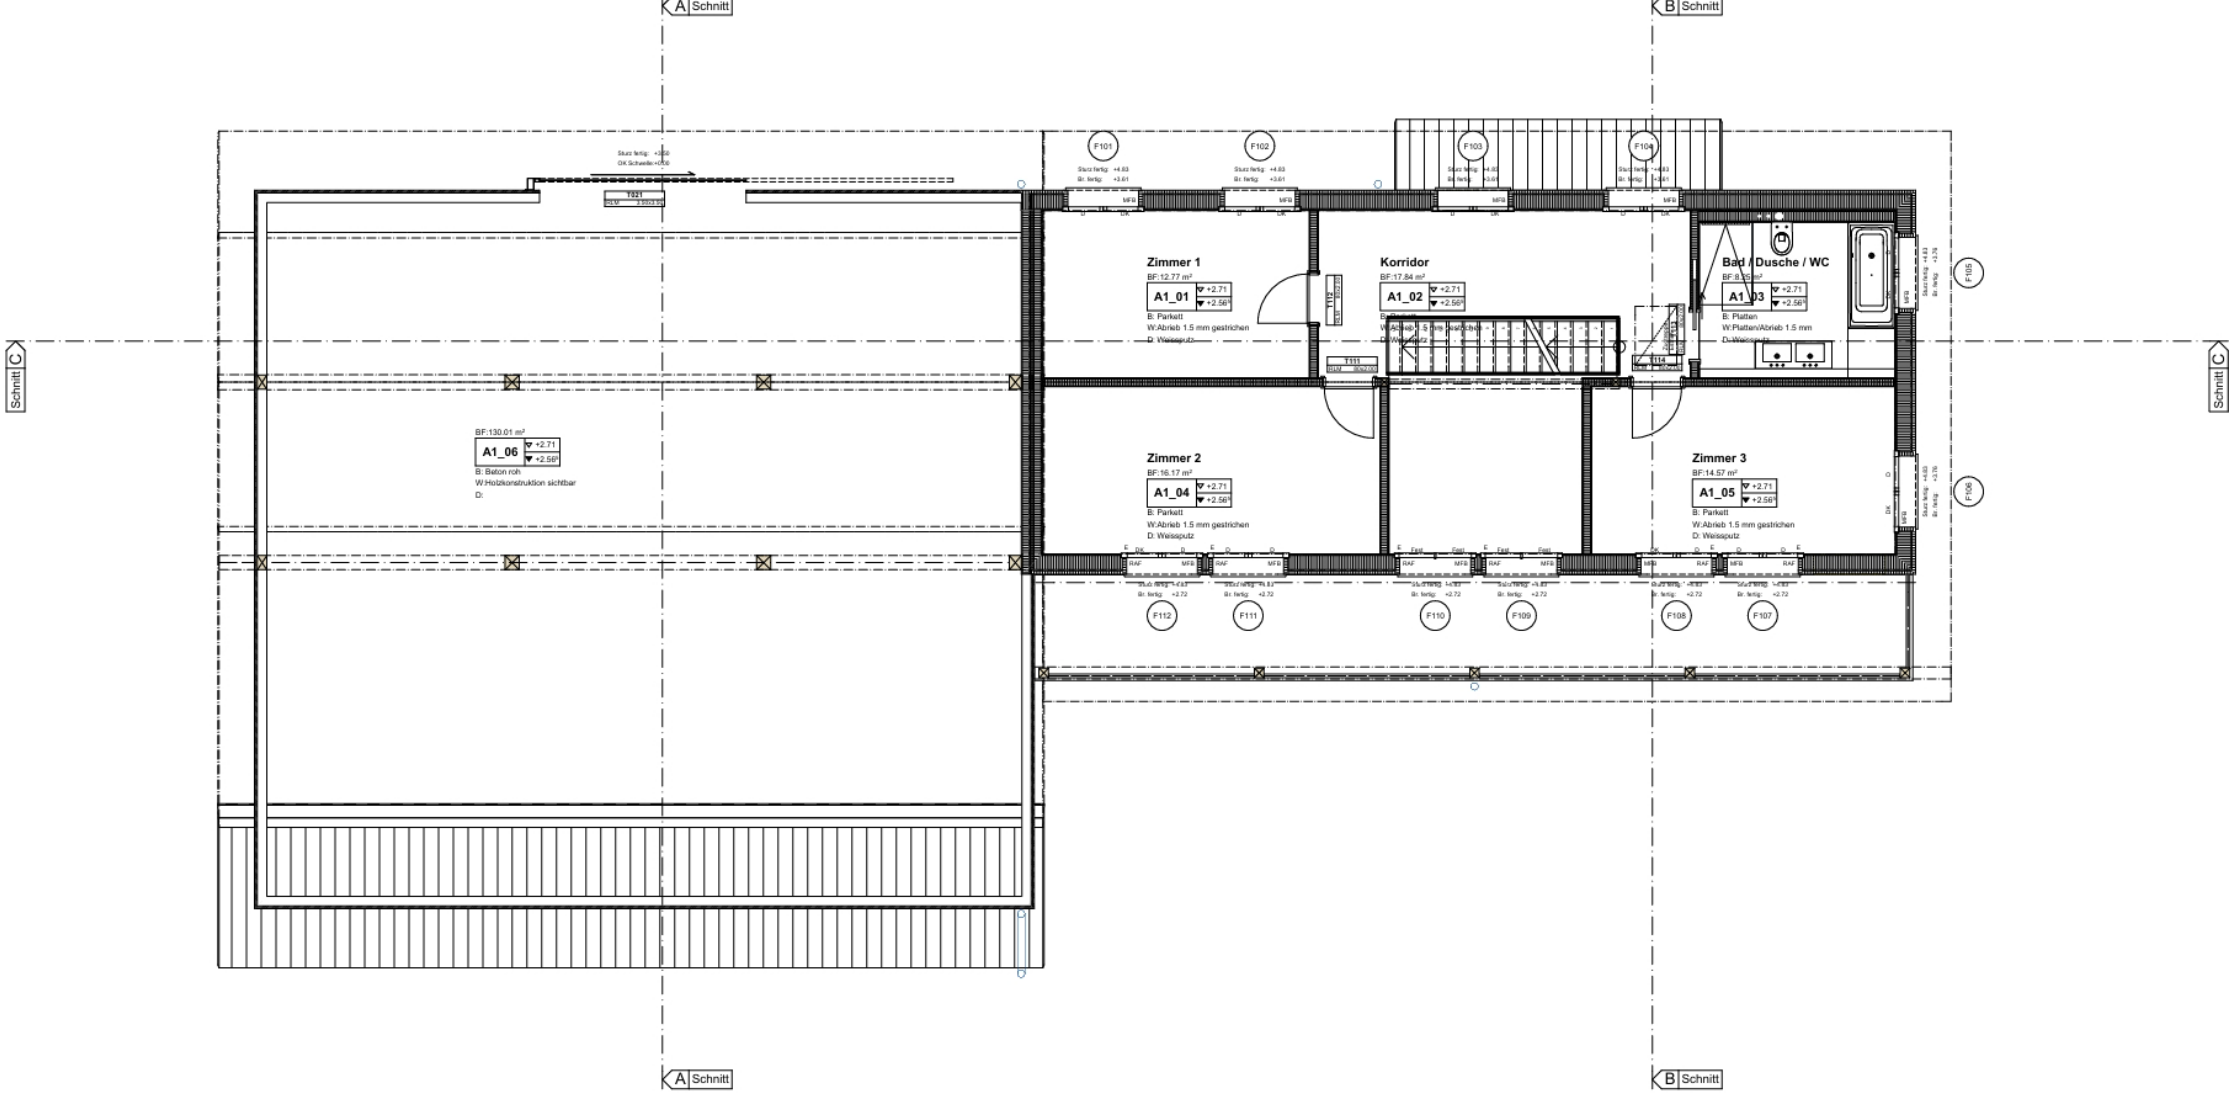
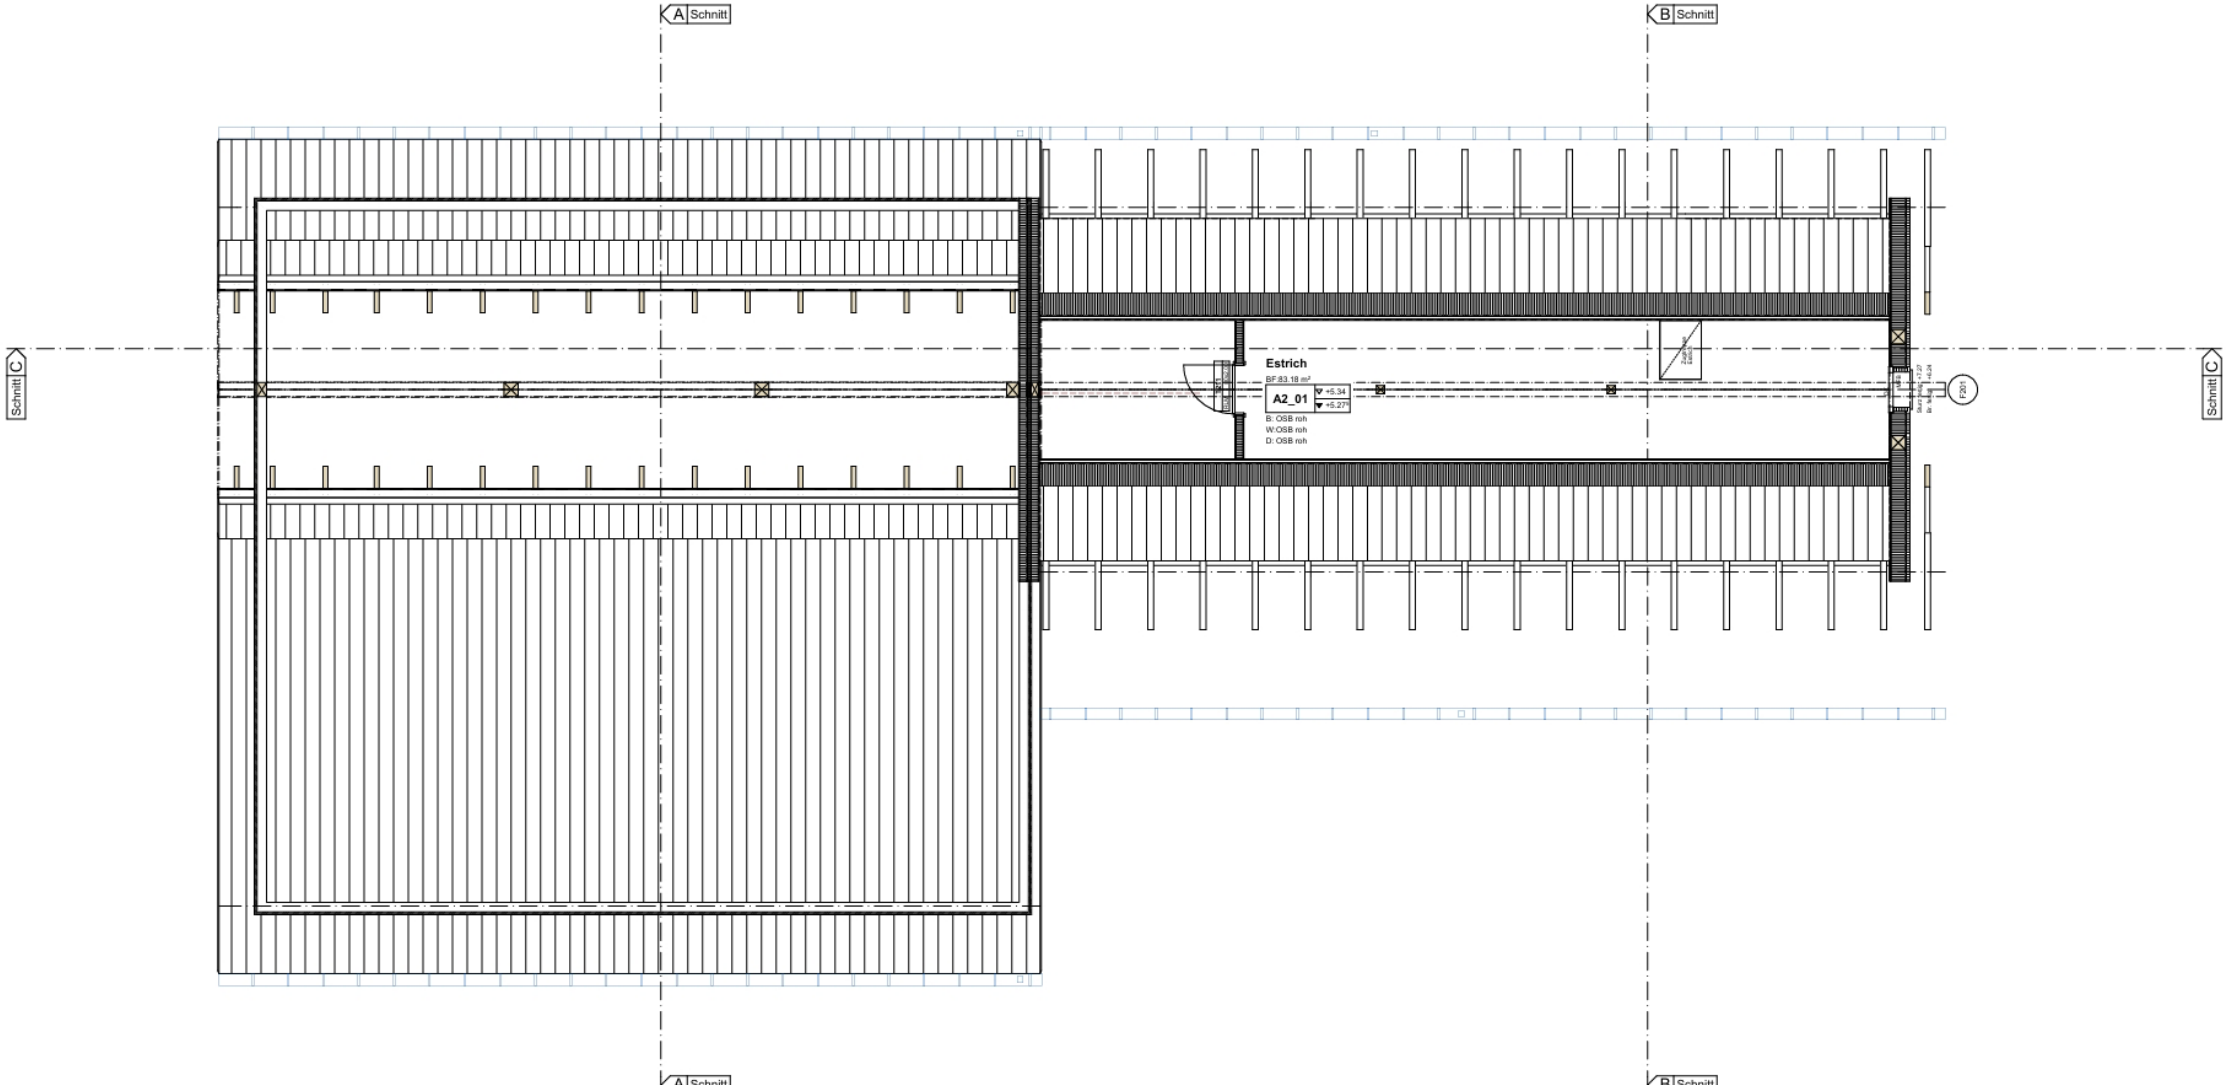
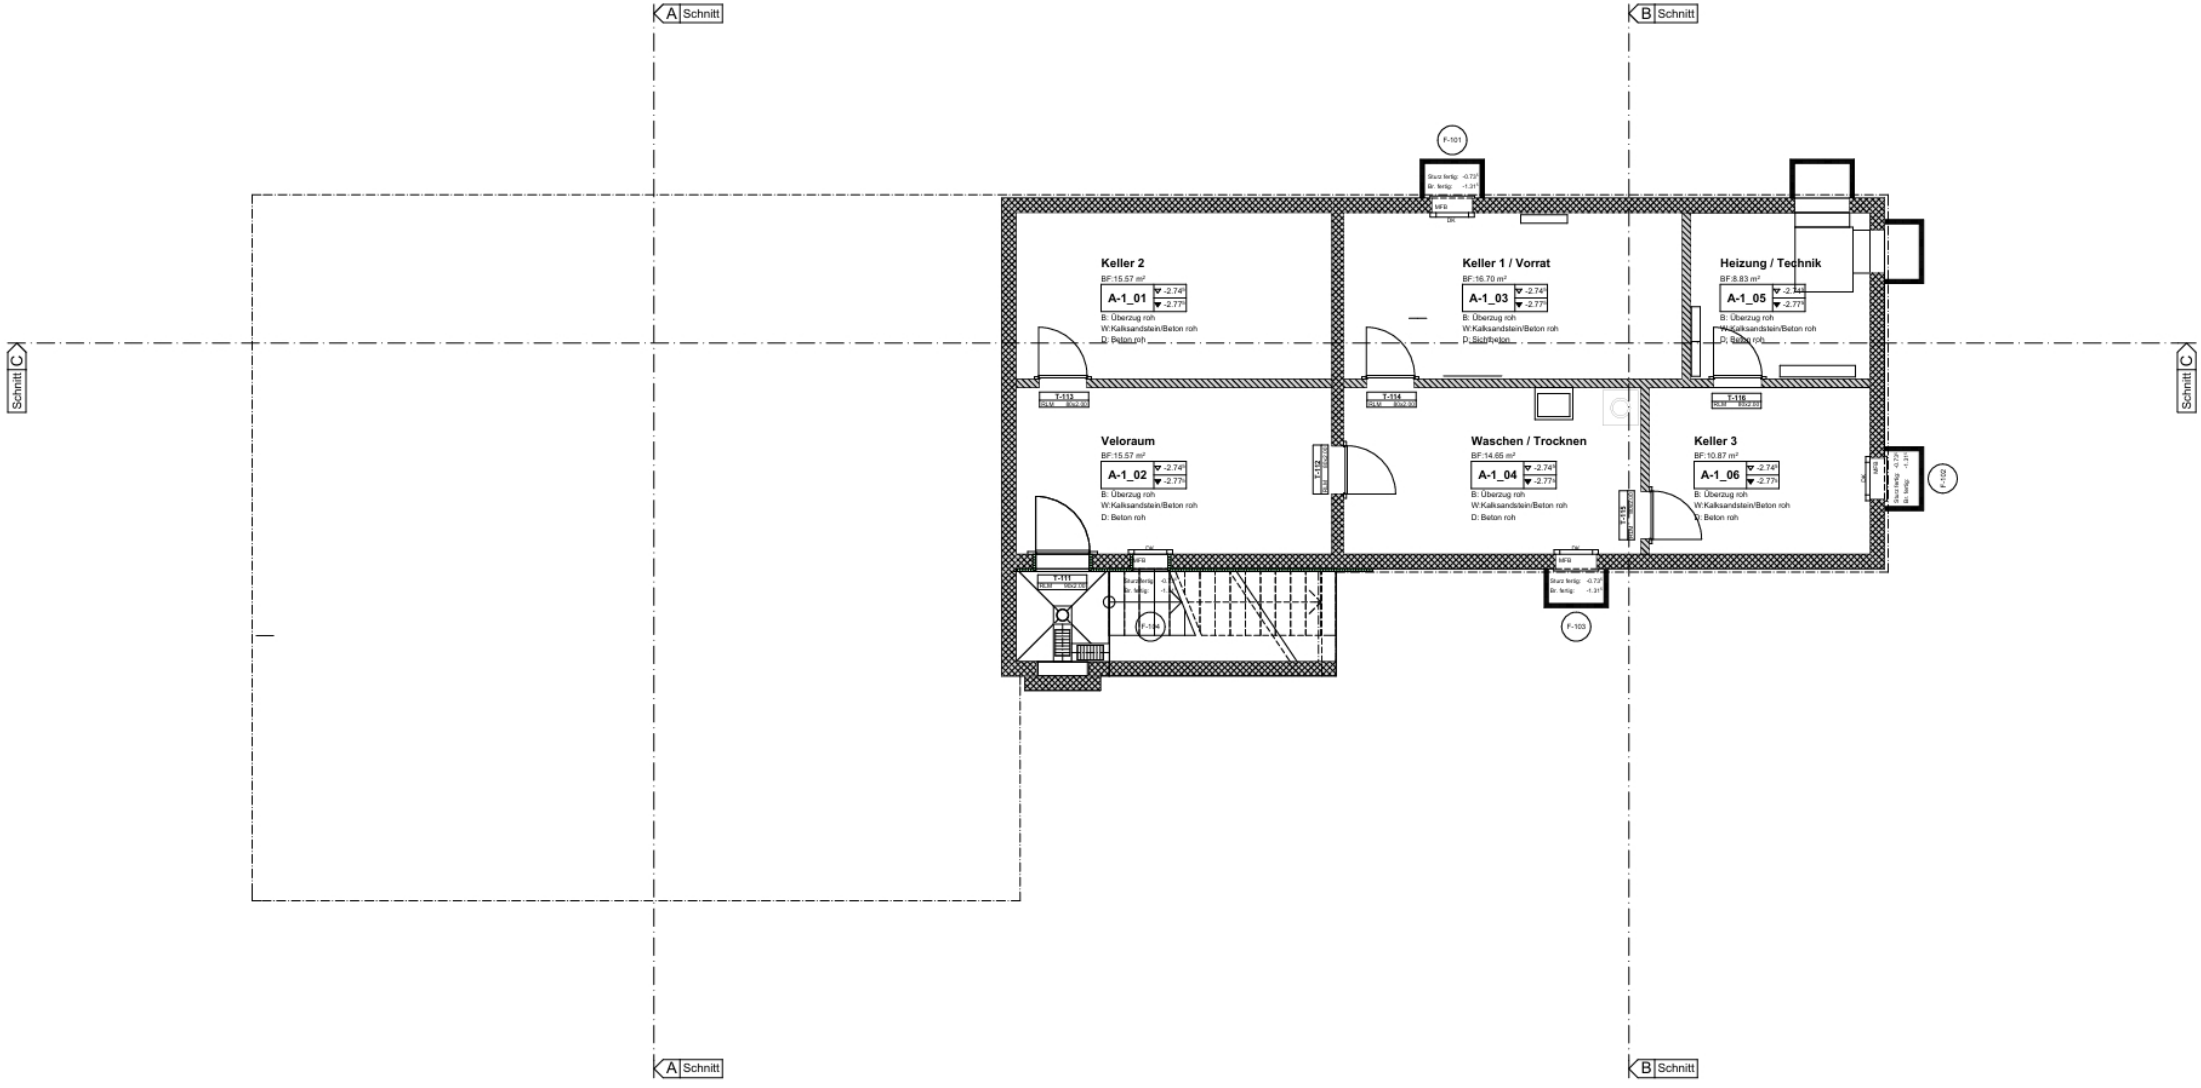
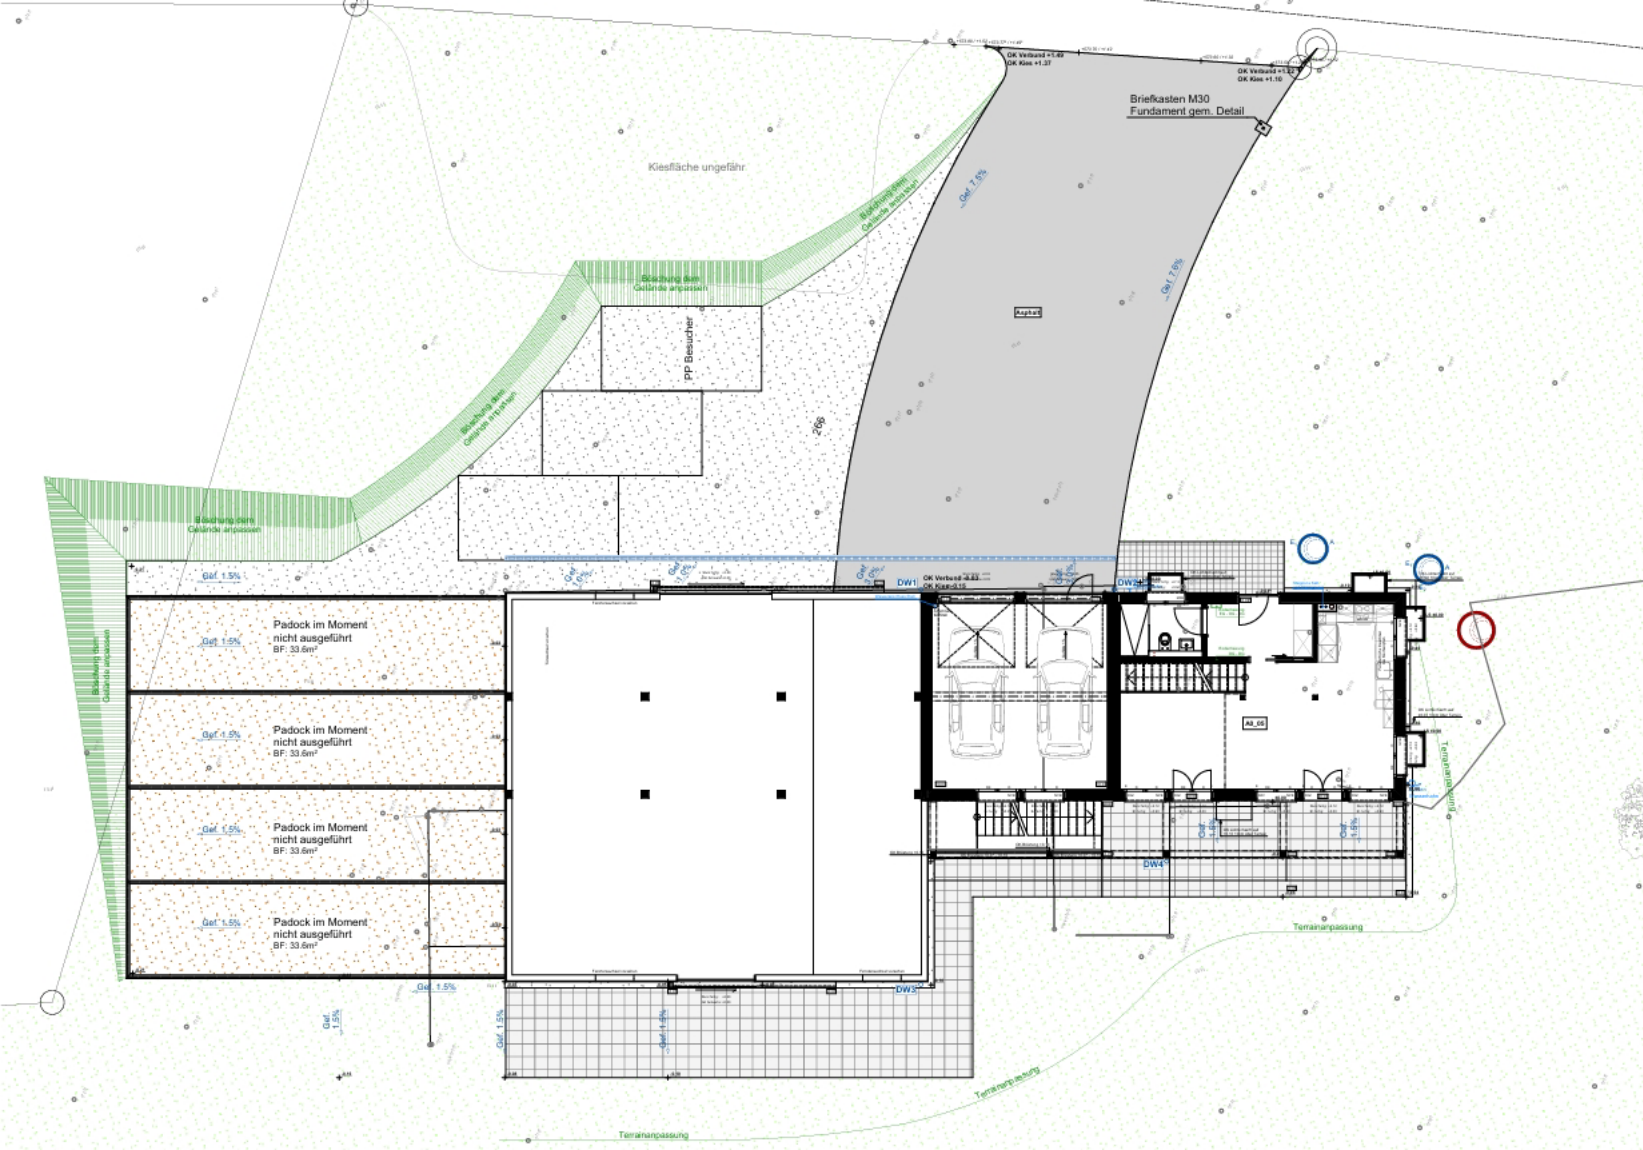

A Schnitt
B Schnitt
C Schnitt
DW1
DW2
DW3
DW4
Pferdestall
BF:146.98 m²
A0_01
B: Hartbeton
W:Fermacell / OSB
D: Gibskarton
Garage
BF:32.17 m²
A0_01
B: Hartbeton
W:Fermacell / OSB
D: Gibskarton
Dusche / WC
BF:3.88 m²
A0_02
B: Platten
W:Platten / Abrieb
D: Weiss
Entrée
BF:5.95 m²
A0_03
B: Platten
W:Abrieb 1.5 mm gestrichen
D: Weissputz
Wohnen / Essen
BF:34.07 m²
A0_05
B: Parkett
W:Abrieb 1.5 mm gestrichen
D: Weissputz
Küche
BF:4.40 m²
A0_04
B: Parkett
W:Abrieb 1.5 mm gestrichen
D: Weissputz
Sitzplatz
F:10.12 m²
A0_06
B: Platten
W:Abrieb
D: Sichtbeton


A Schnitt
B Schnitt
C Schnitt
Zimmer 1
BF:12.77 m²
A1_01
B: Parkett
W:Abrieb 1.5 mm gestrichen
D: Weissputz
Korridor
BF:17.84 m²
A1_02
Zimmer 2
BF:16.17 m²
A1_04
B: Parkett
W:Abrieb 1.5 mm gestrichen
D: Weissputz
Bad / Dusche / WC
BF:8.35 m²
A1_03
B: Platten
W:Platten/Abrieb 1.5 mm
Zimmer 3
BF:14.57 m²
A1_05
B: Parkett
W:Abrieb 1.5 mm gestrichen
D: Weissputz
BF:130.01 m²
A1_06
B: Beton roh
W:Holzkonstruktion sichtbar
D:
F101
F102
F103
F104
F105
F106
F107
F108
F109
F110
F111
F112


A Schnitt
B Schnitt
Schnitt C
Schnitt C
Estrich
BF 83.18 m²
A2_01
+5.34
+5.27
B: OSB roh
W:OSB roh
D: OSB roh
F201
A Schnitt
B Schnitt


A Schnitt
B Schnitt
Schnitt C
Keller 2
BF:15.57 m²
A-1_01
-2.74
-2.77
B: Überzug roh
W:Kalksandstein/Beton roh
D: Beton roh
Keller 1 / Vorrat
BF:16.70 m²
A-1_03
-2.74
-2.77
B: Überzug roh
W:Kalksandstein/Beton roh
D: Sichtbeton
Heizung / Technik
BF:8.83 m²
A-1_05
-2.74
-2.77
B: Überzug roh
W:Kalksandstein/Beton roh
D: Beton roh
Veloraum
BF:15.57 m²
A-1_02
-2.74
-2.77
B: Überzug roh
W:Kalksandstein/Beton roh
D: Beton roh
Waschen / Trocknen
BF:14.65 m²
A-1_04
-2.74
-2.77
B: Überzug roh
W:Kalksandstein/Beton roh
D: Beton roh
Keller 3
BF:10.87 m²
A-1_06
-2.74
-2.77
B: Überzug roh
W:Kalksandstein/Beton roh
D: Beton roh
T-111
T-112
T-113
T-114
T-115
T-116
F-101
F-102
F-103
F-104
MFB
UK


Briefkasten M30
Fundament gem. Detail
Kiesfläche ungefähr
PP Besucher
Asphalt
Böschung dem Gelände anpassen
Padock im Moment nicht ausgeführt
BF: 33.6m²
Padock im Moment nicht ausgeführt
BF: 33.6m²
Padock im Moment nicht ausgeführt
BF: 33.6m²
Padock im Moment nicht ausgeführt
BF: 33.6m²
Terrainanpassung
Terrainanpassung
Terrainanpassung
DW1
DW2
DW3
DW4
Gef. 1.5%
Gef. 7.5%