

ROHAUS
LEPPARK
PENQUIN
LUZERN


241/15
GRO
GEZ
DAT
BY


ARCHITEKTURBÜRO WALTER SPYTHIG AG
BERGSTR. 32, 6004 LUZERN, 041 51 22 68
BAUFIRMSCHAFT
DR. J. SCHUMACHER / CHARLES WUEST
WERKPLANE 1:50
GRUNDRISS UNTERGESCHOSS

ALLE MASSE SIND ROHMASSE UND IN CM ANGELEGEN
ALLE FÄLLE UNSTIMMEN SIND DER BAULEITUNG SÖRST
MITZUTEILEN
TÜRHOHEN VERSTEHEN SICH AB 2000MM FERTIG
BETON BZW. SCHWELLE BIS 200MM ROHM STURZ
FENSTERHOHEN VERSTEHEN SICH AB 2000MM FERTIG FENSTER-
BANK BIS 200MM FERTIG STURZ
FÜR EINBAUTEILE SIND DIE EINBAUMASSE AM BAU ZU
KONTROLLIEREN

BETON
KALKSANDSTEIN
BAUSTEIN TRAGEN
BAUSTEIN NICHT TR
ZELLULON
ISOLATION

1:100.00 = 4.35.52

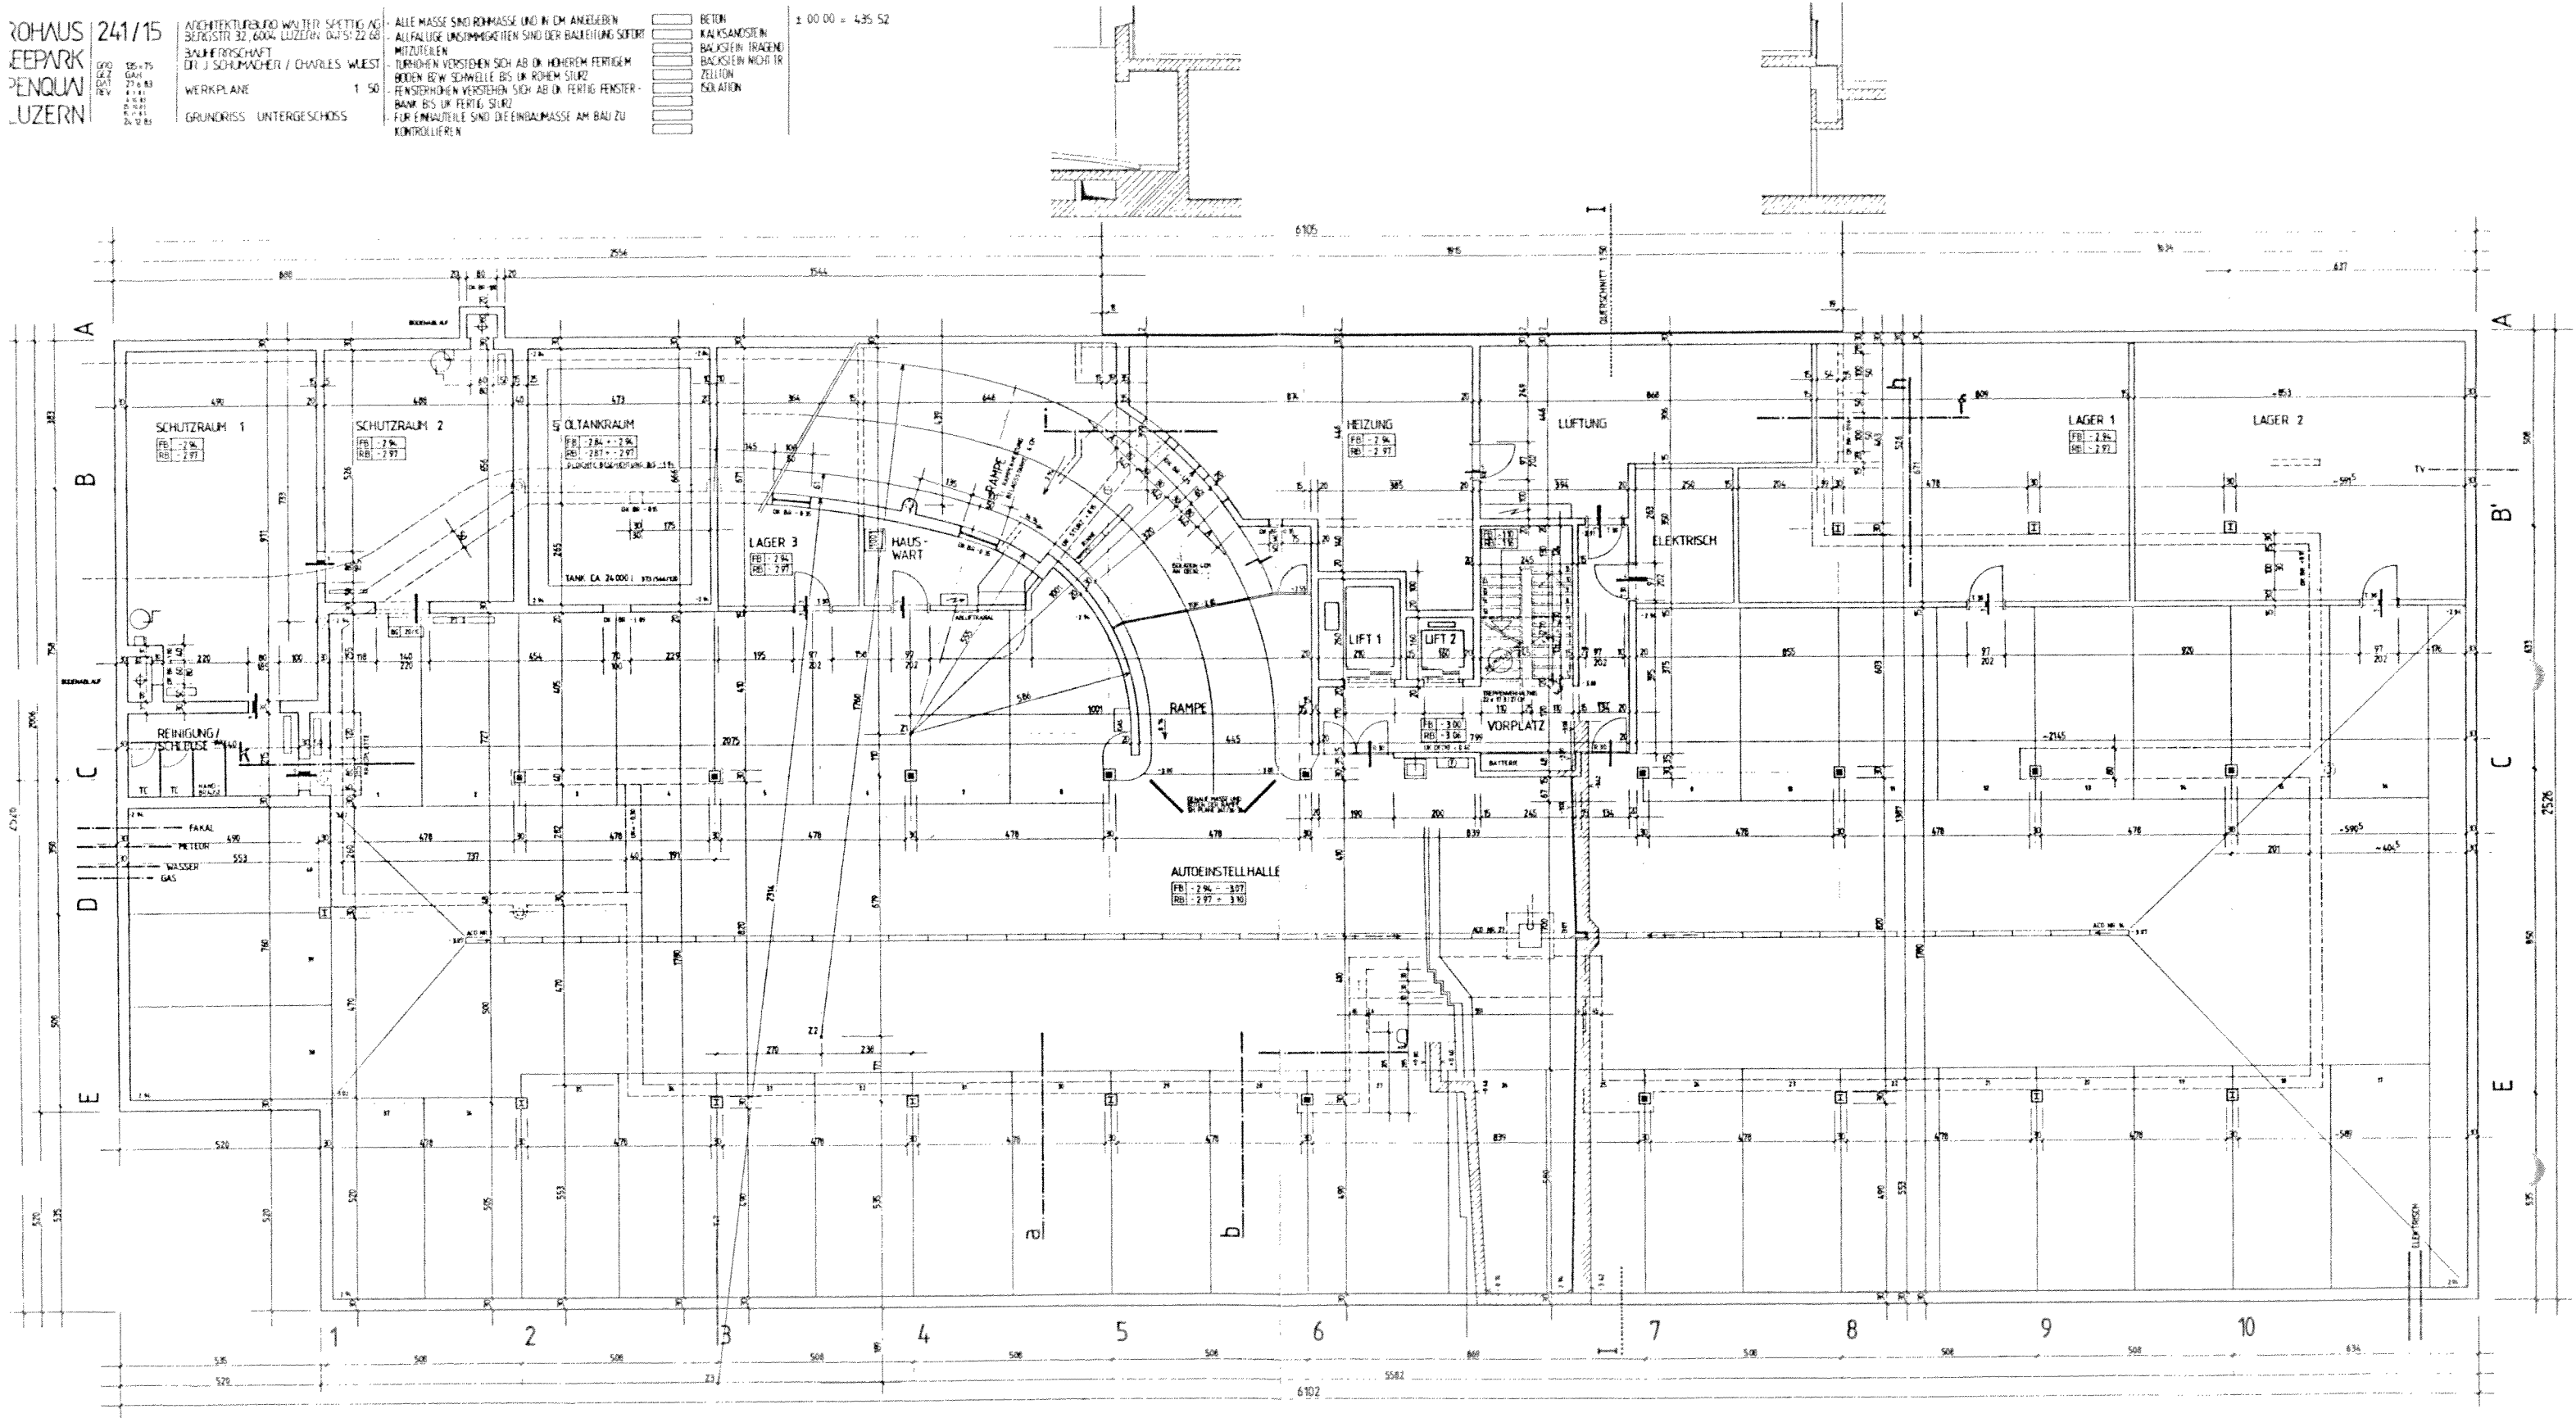

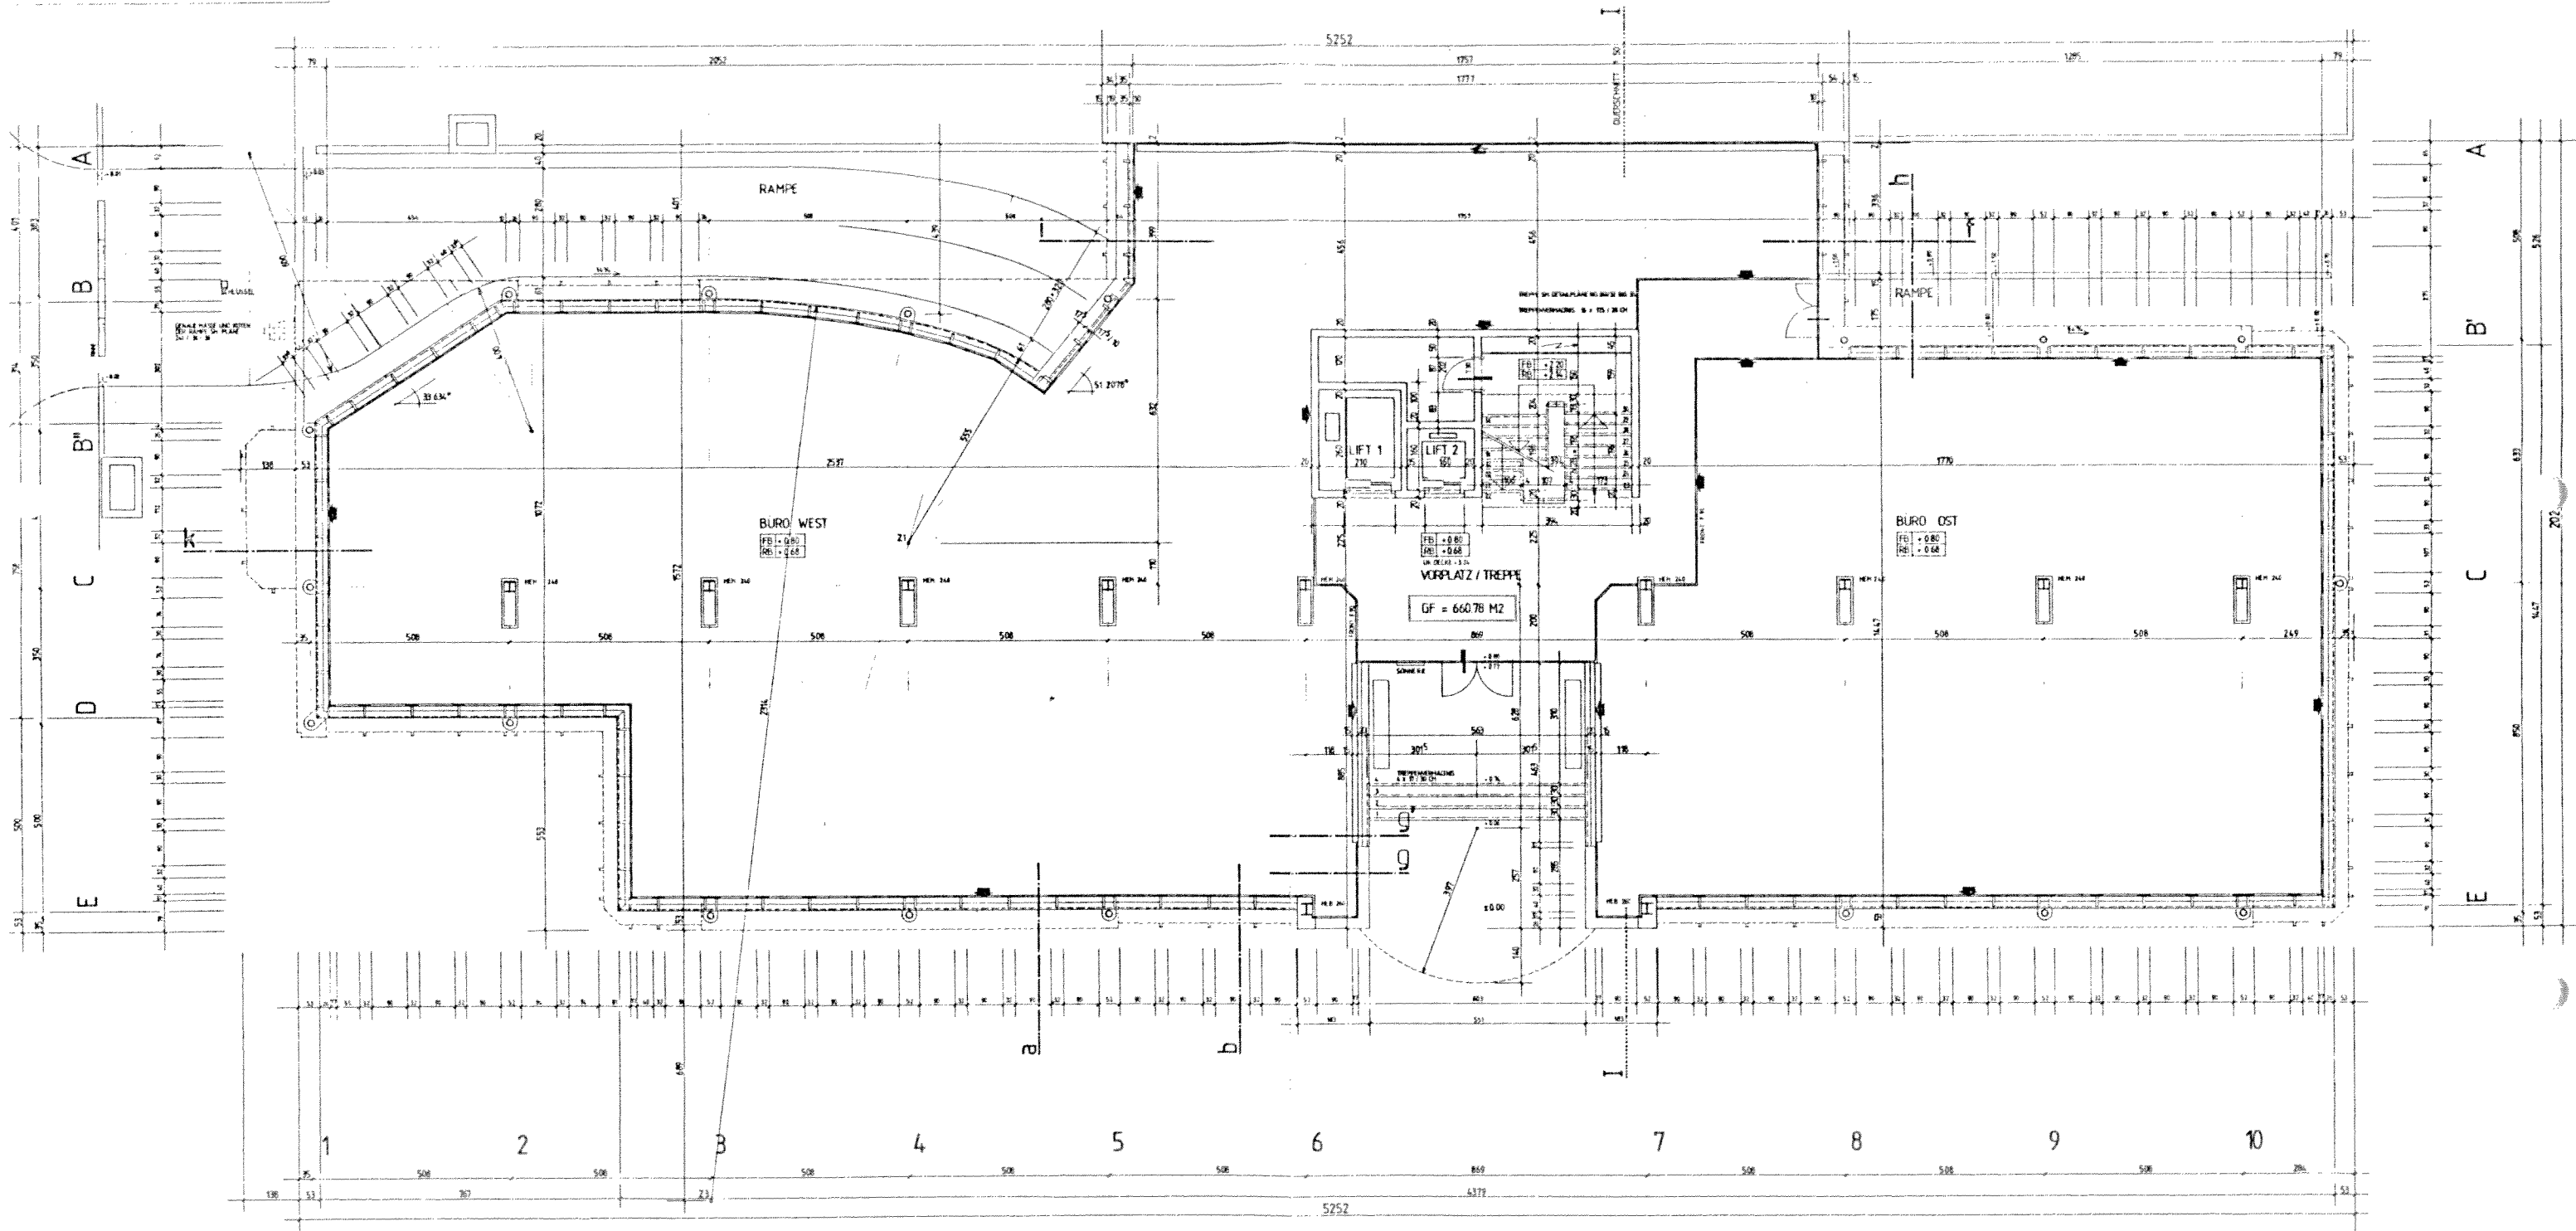

BERECHNUNGSGRUNDLAGE DER GESCHOSSFLÄCHE (GF)
GEMÄSS SIA NORM 416
FLÄCHENBEGRENZUNG SIEHE SYMBOL

