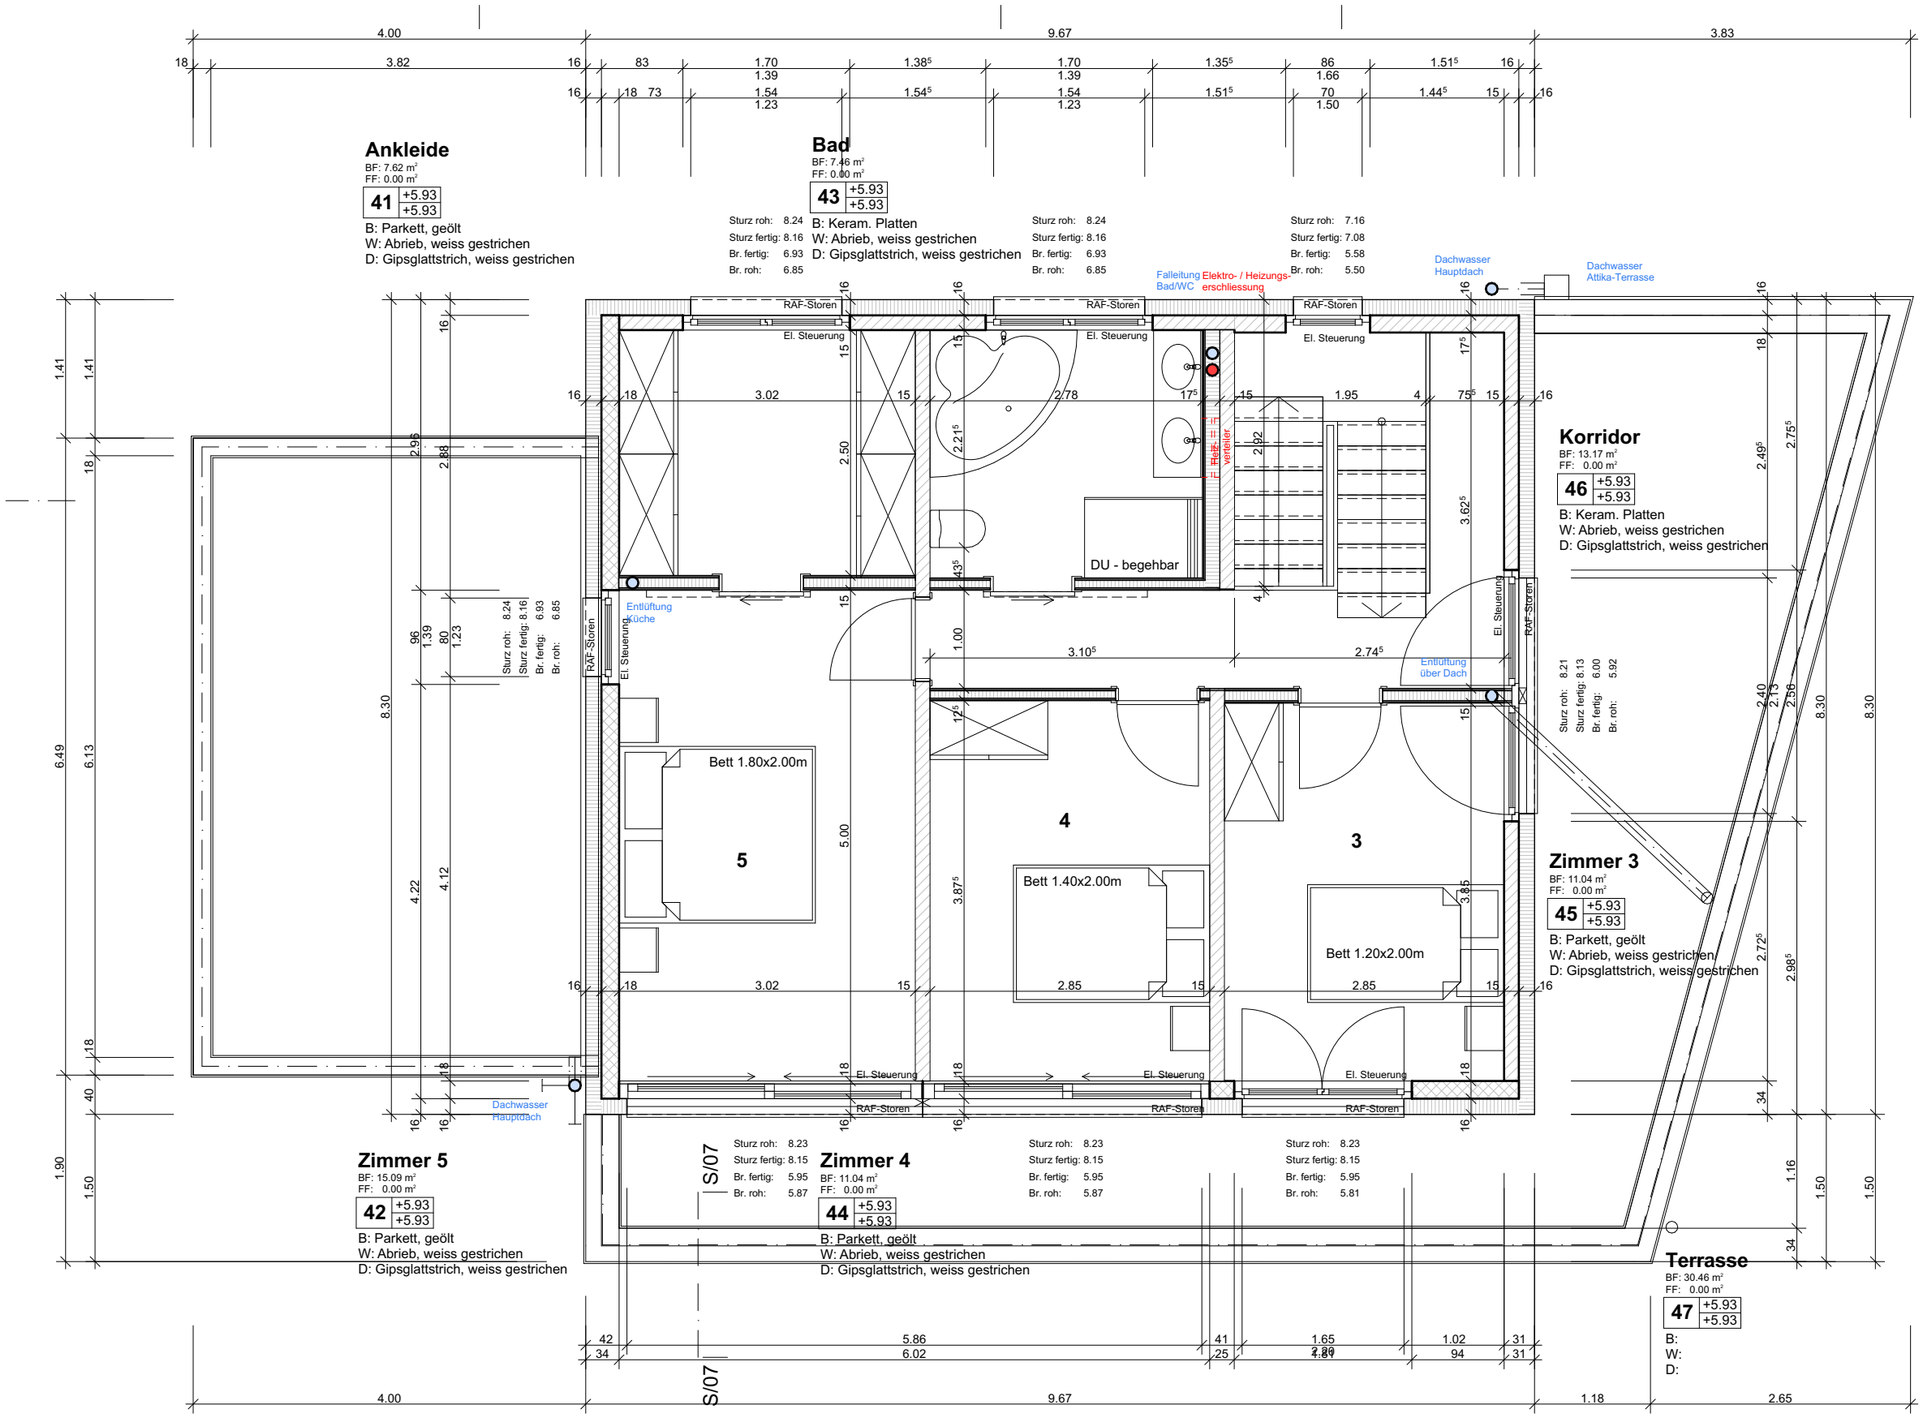


BAUVORHABEN: EFH Sonnhaldenweg 1A Sonnhaldenweg 1A, 3076 Worb		AUFTRAGGEBER: P. Hefti Bauberatung Bernstrasse 40, 3076 Worb			PLANVERFASSER: P. Hefti Bauberatung GmbH Bernstrasse 40, 3076 Worb		
PLANNUMMER: G41	PLANTITEL: Ausführung Gross_Attikageschoss	MASSSTAB: Keiner Max. Vergrössert	PLANGRÖSSE: A3	PROJEKTNUMMER #PrjNr	GEZEICHNET: Yanick Gerber	DATUM: 10.08.26	REVIDIERT:
C:/							