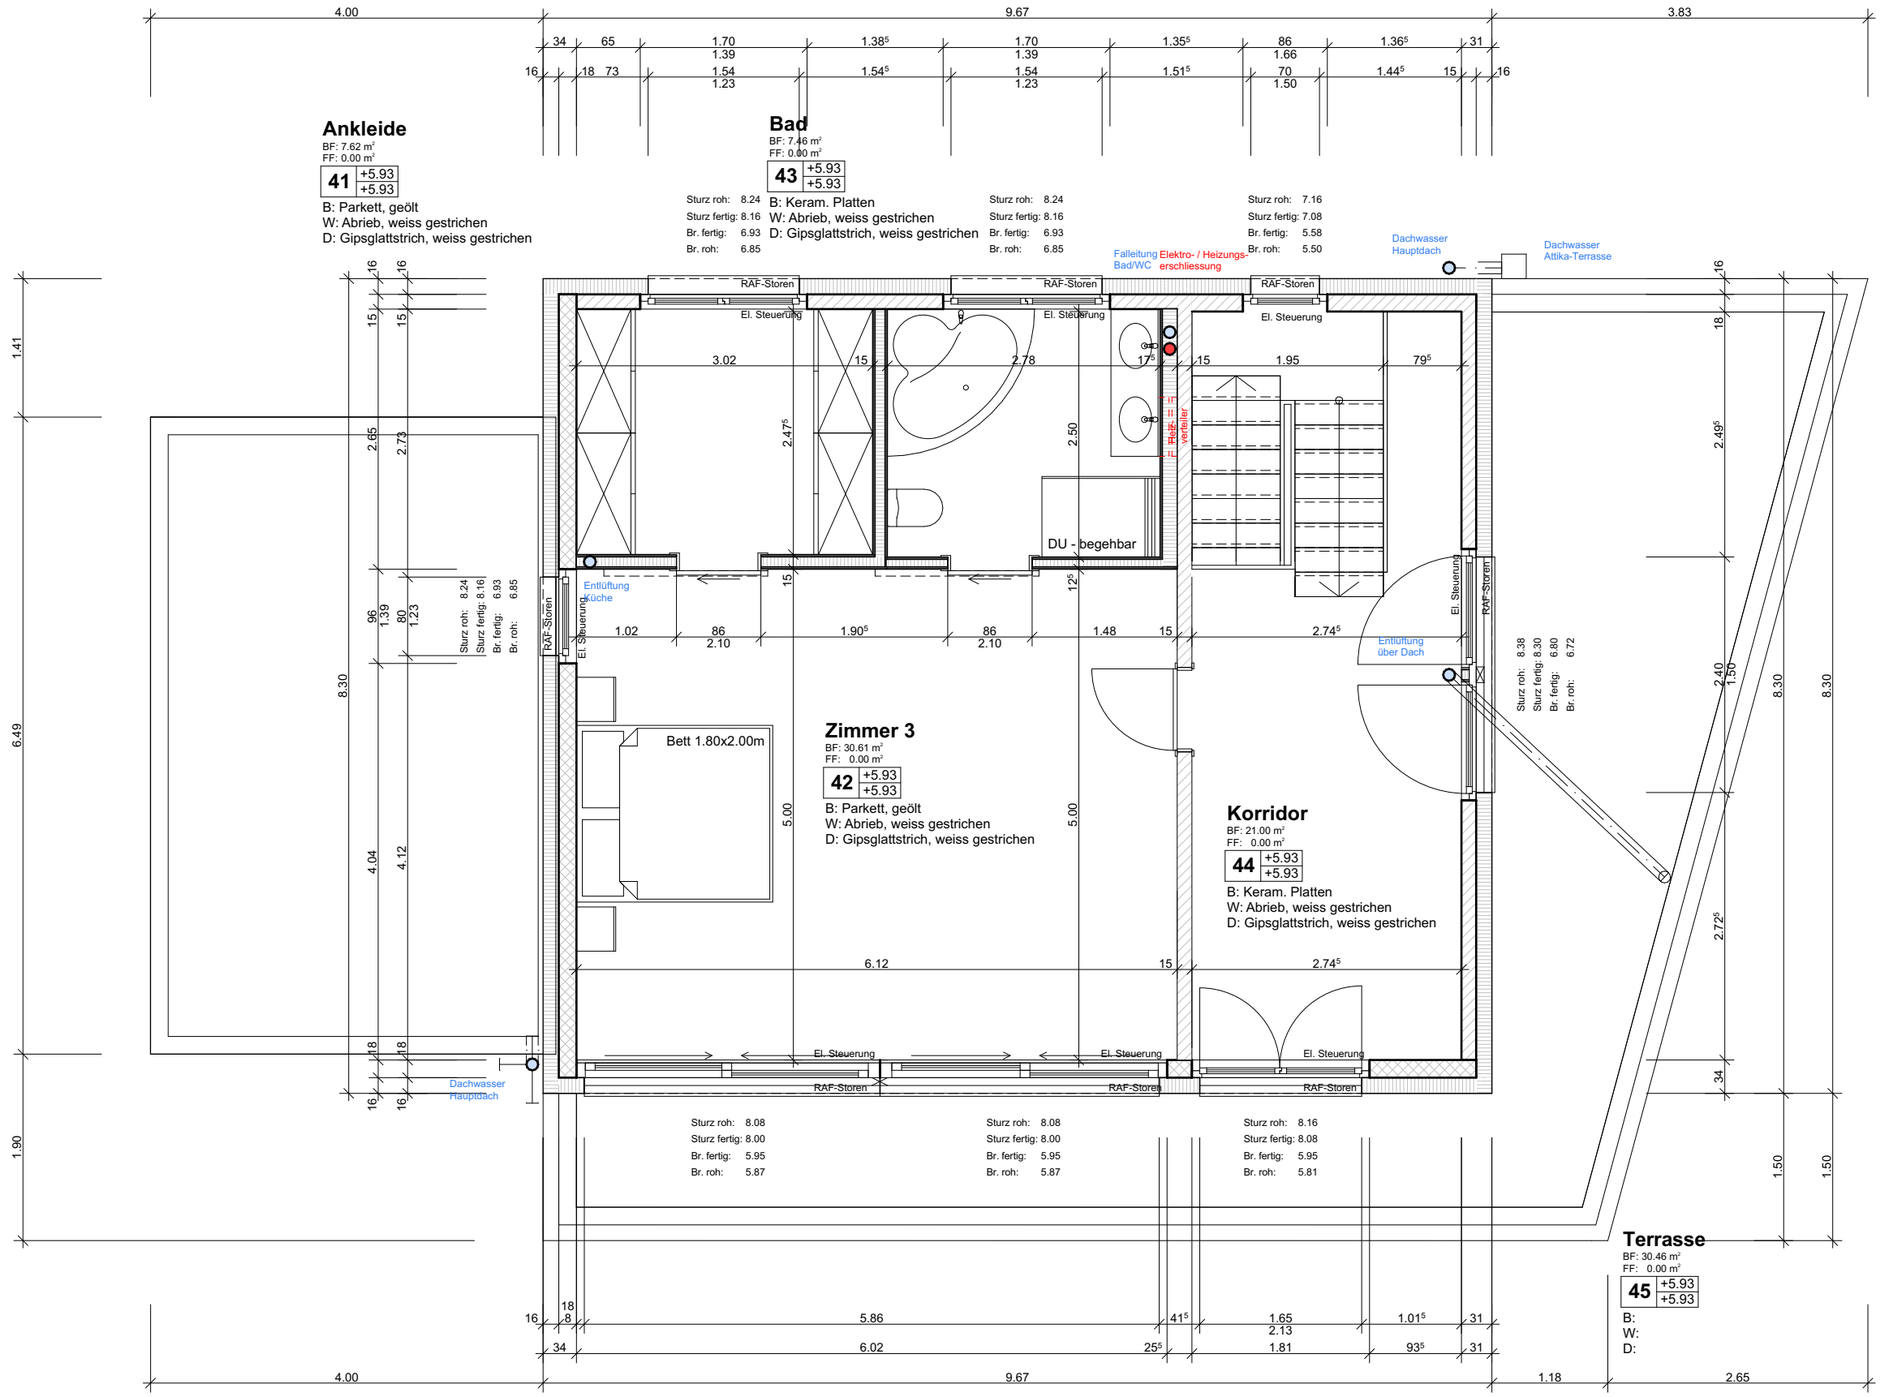


BAUVORHABEN:		AUFTRAGGEBER:			PLANVERFASSER:		
EFH Sonnhaldenweg 1A Sonnhaldenweg 1A, 3076 Worb		P. Hefti Bauberatung Bernstrasse 40, 3076 Worb			P. Hefti Bauberatung GmbH Bernstrasse 40, 3076 Worb		
PLANNUMMER:	PLANTITEL:	MASSSTAB:	PLANGRÖSSE:	PROJEKTNUMMER	GEZEICHNET:	DATUM:	REVIDIERT:
Alt.G41	Ausführung Gross_Attikageschoss (1)	Keiner Max. Vergrössert	A3	#PrjNr	Yanick Gerber	10.08.26	
C:/							