

Liegenschafts-Nr.

Adresse

Nutzungsart

Druckdatum

Etage

70126

Route du Jura 37
1700 Fribourg




24.08.2024

Aktuelle Situation

1. Obergeschoss

Vermietungsplan (ID)

	VWAGF*	ZF*	VMF*	
70126.01.10102	438.6	0.0	439	UBS AG

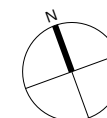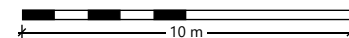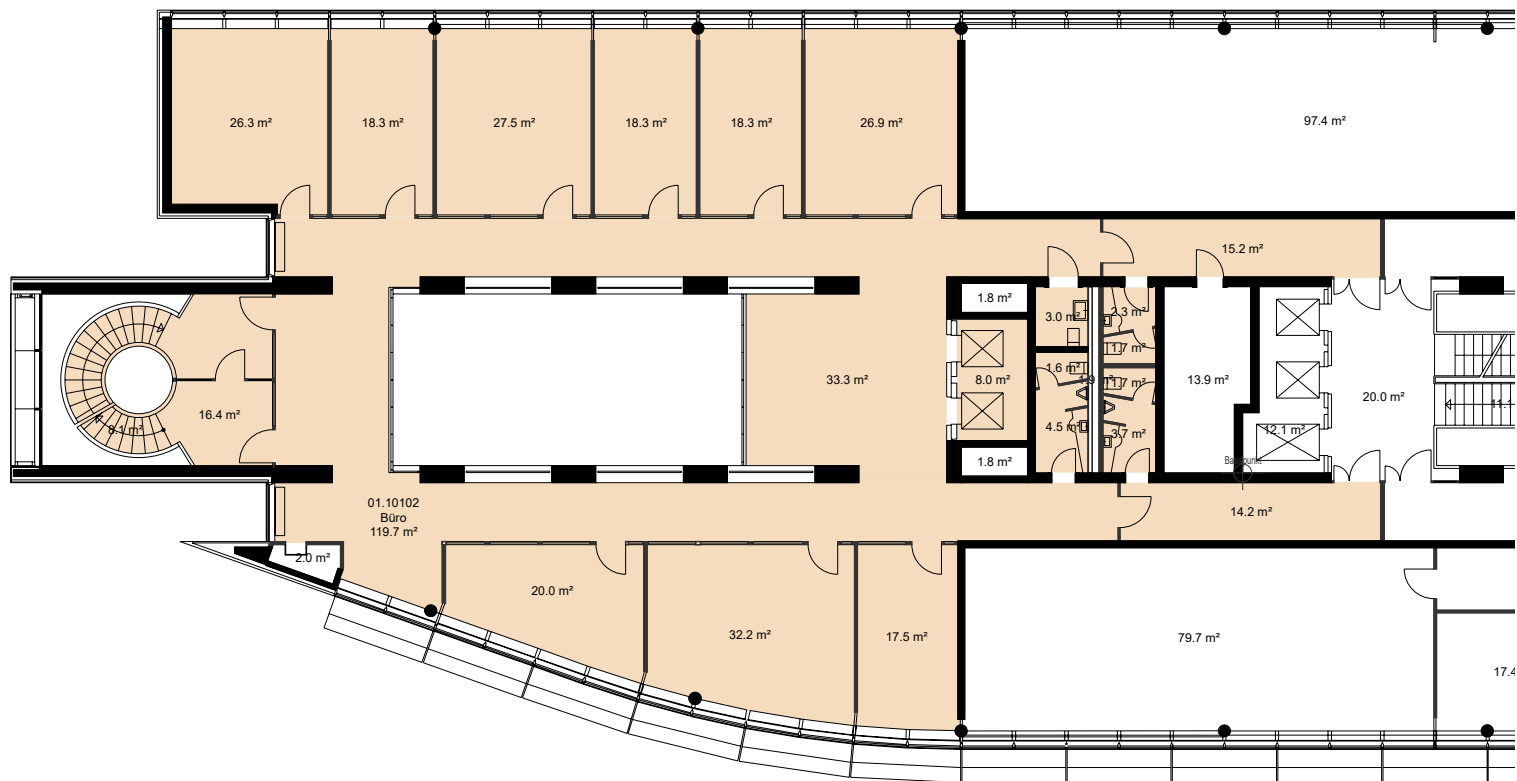

*Dieser Vermietungsplan hat ausschliesslich informellen Charakter. Der Interessent bzw. Mieter kann aus dem Vermietungsplan daher keinerlei Ansprüche ableiten. Für Mietflächen, Masse, Grundrisse, Einbauelemente, Türanschläge usw. gelten ausschliesslich die in der Hauptmietvertragsurkunde gemachten Angaben. Alle Massangaben sind für Ausführungs- und Bestellungs-zwecke vor Ort zu prüfen. Nichttragende Wände müssen vor Abbruch bezüglich Statik mit einem Fachplaner geprüft werden. VWAGF=Vermietbare Wohn-, Arbeits- u. Gewerbefläche, ZF=Zuschlagsfläche, VMF=Vermietbare Fläche (gerundet)