

PL.NR. B40 - 012.2


OBERGESCHOSS

MST. 1:100

cm 01.03.07

KONDISPO

KONZEPTIONEN UND DISPOSITIONEN AG
SCHAFFHAUSERSTRASSE 333
CH-8050 ZÜRICH-OERLIKON
TEL. 044-315 13 50, FAX 044-315 13 54

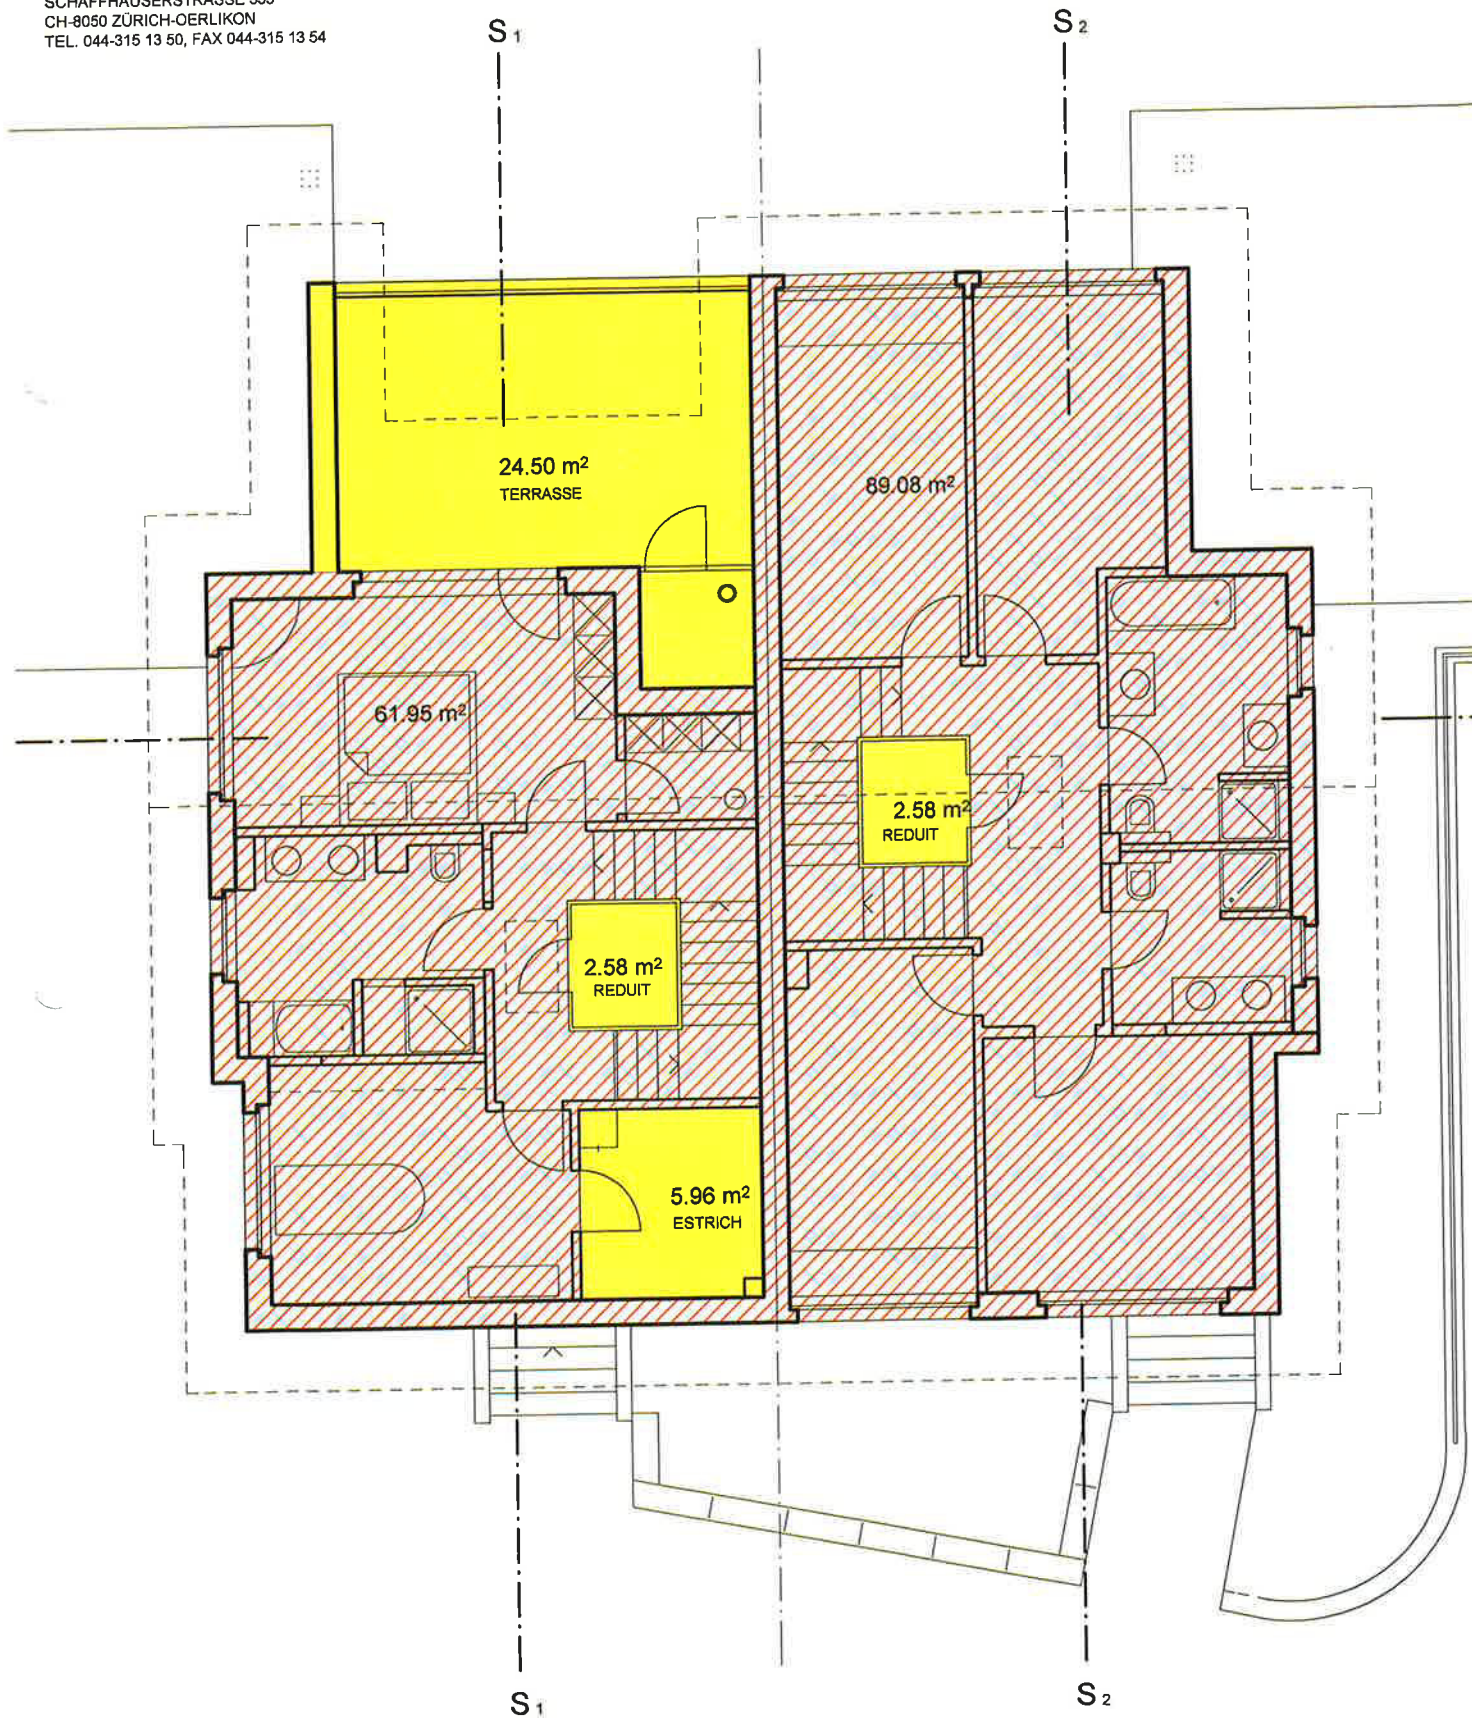

PL.NR. B40 - 012.1


ERDGESCHOSS

MST. 1:100

cm 01.03.07

KONDISPO

KONZEPTIONEN UND DISPOSITIONEN AG
SCHAFFHAUSERSTRASSE 333
CH-8050 ZÜRICH-OERLIKON
TEL. 044-315 13 50, FAX 044-315 13 54

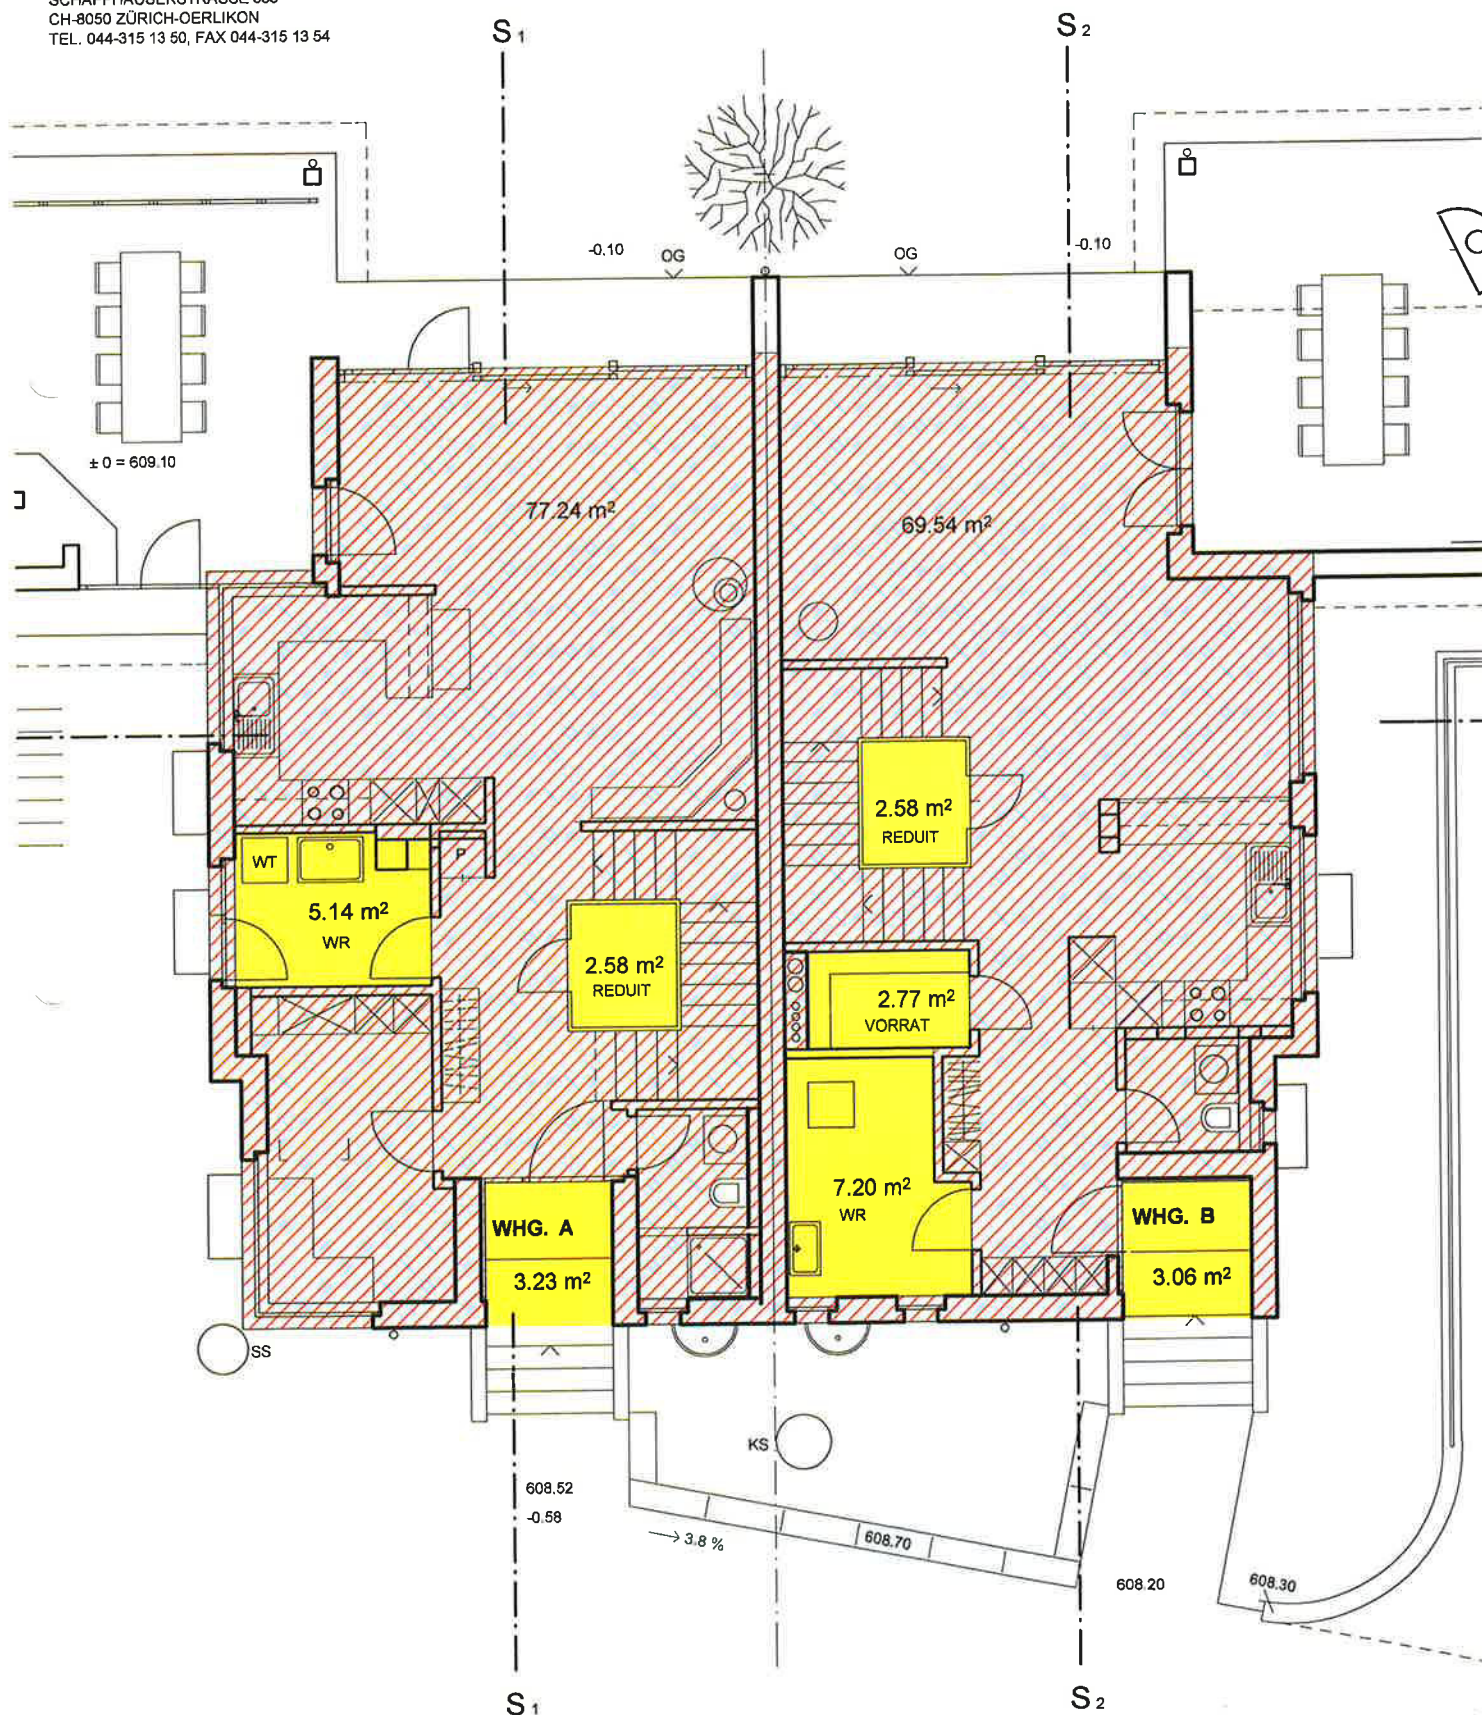

BOX 4

BOX 3

BOX 2

BOX 1

UNTERNIVEAUGARAGE
(NATÜRLICH BELÜFTET)

BF : 216.60 m²
606.00 - 606.10

RINNE

-0.80

DECKENABSATZ

SS

WHG B

PUMPENSCHACHT
S = 605.10

SCHIEBE-TOR (GITTER)

RINNE 606.22

606.37

RAMPE → 12.5 %

HOLZ /
GARTENGER.
BF : 3.76 m²

WERKSTATT
BF : 3.76 m²

TROCKEN-
RAUM
BF : 4.14 m²

KELLER
BF : 7.72 m²

HEIZUNG /
TECHNIK
BF : 10 m²
(HAUS A+B)

GARTENGER.
BF : 2.08 m²

REDUIT

VORRÄTE
BF : 9.32 m²

OELTANKRAUM
BF : 10.50 m²
WANNE
(BESCHICHTUNG)

DISPONIBEL
BF : 15.70 m²
FF : 2.60 m²
605.95

TROCKENRAUM
BF : 7.78 m²

KELLER
BF : 12 m²