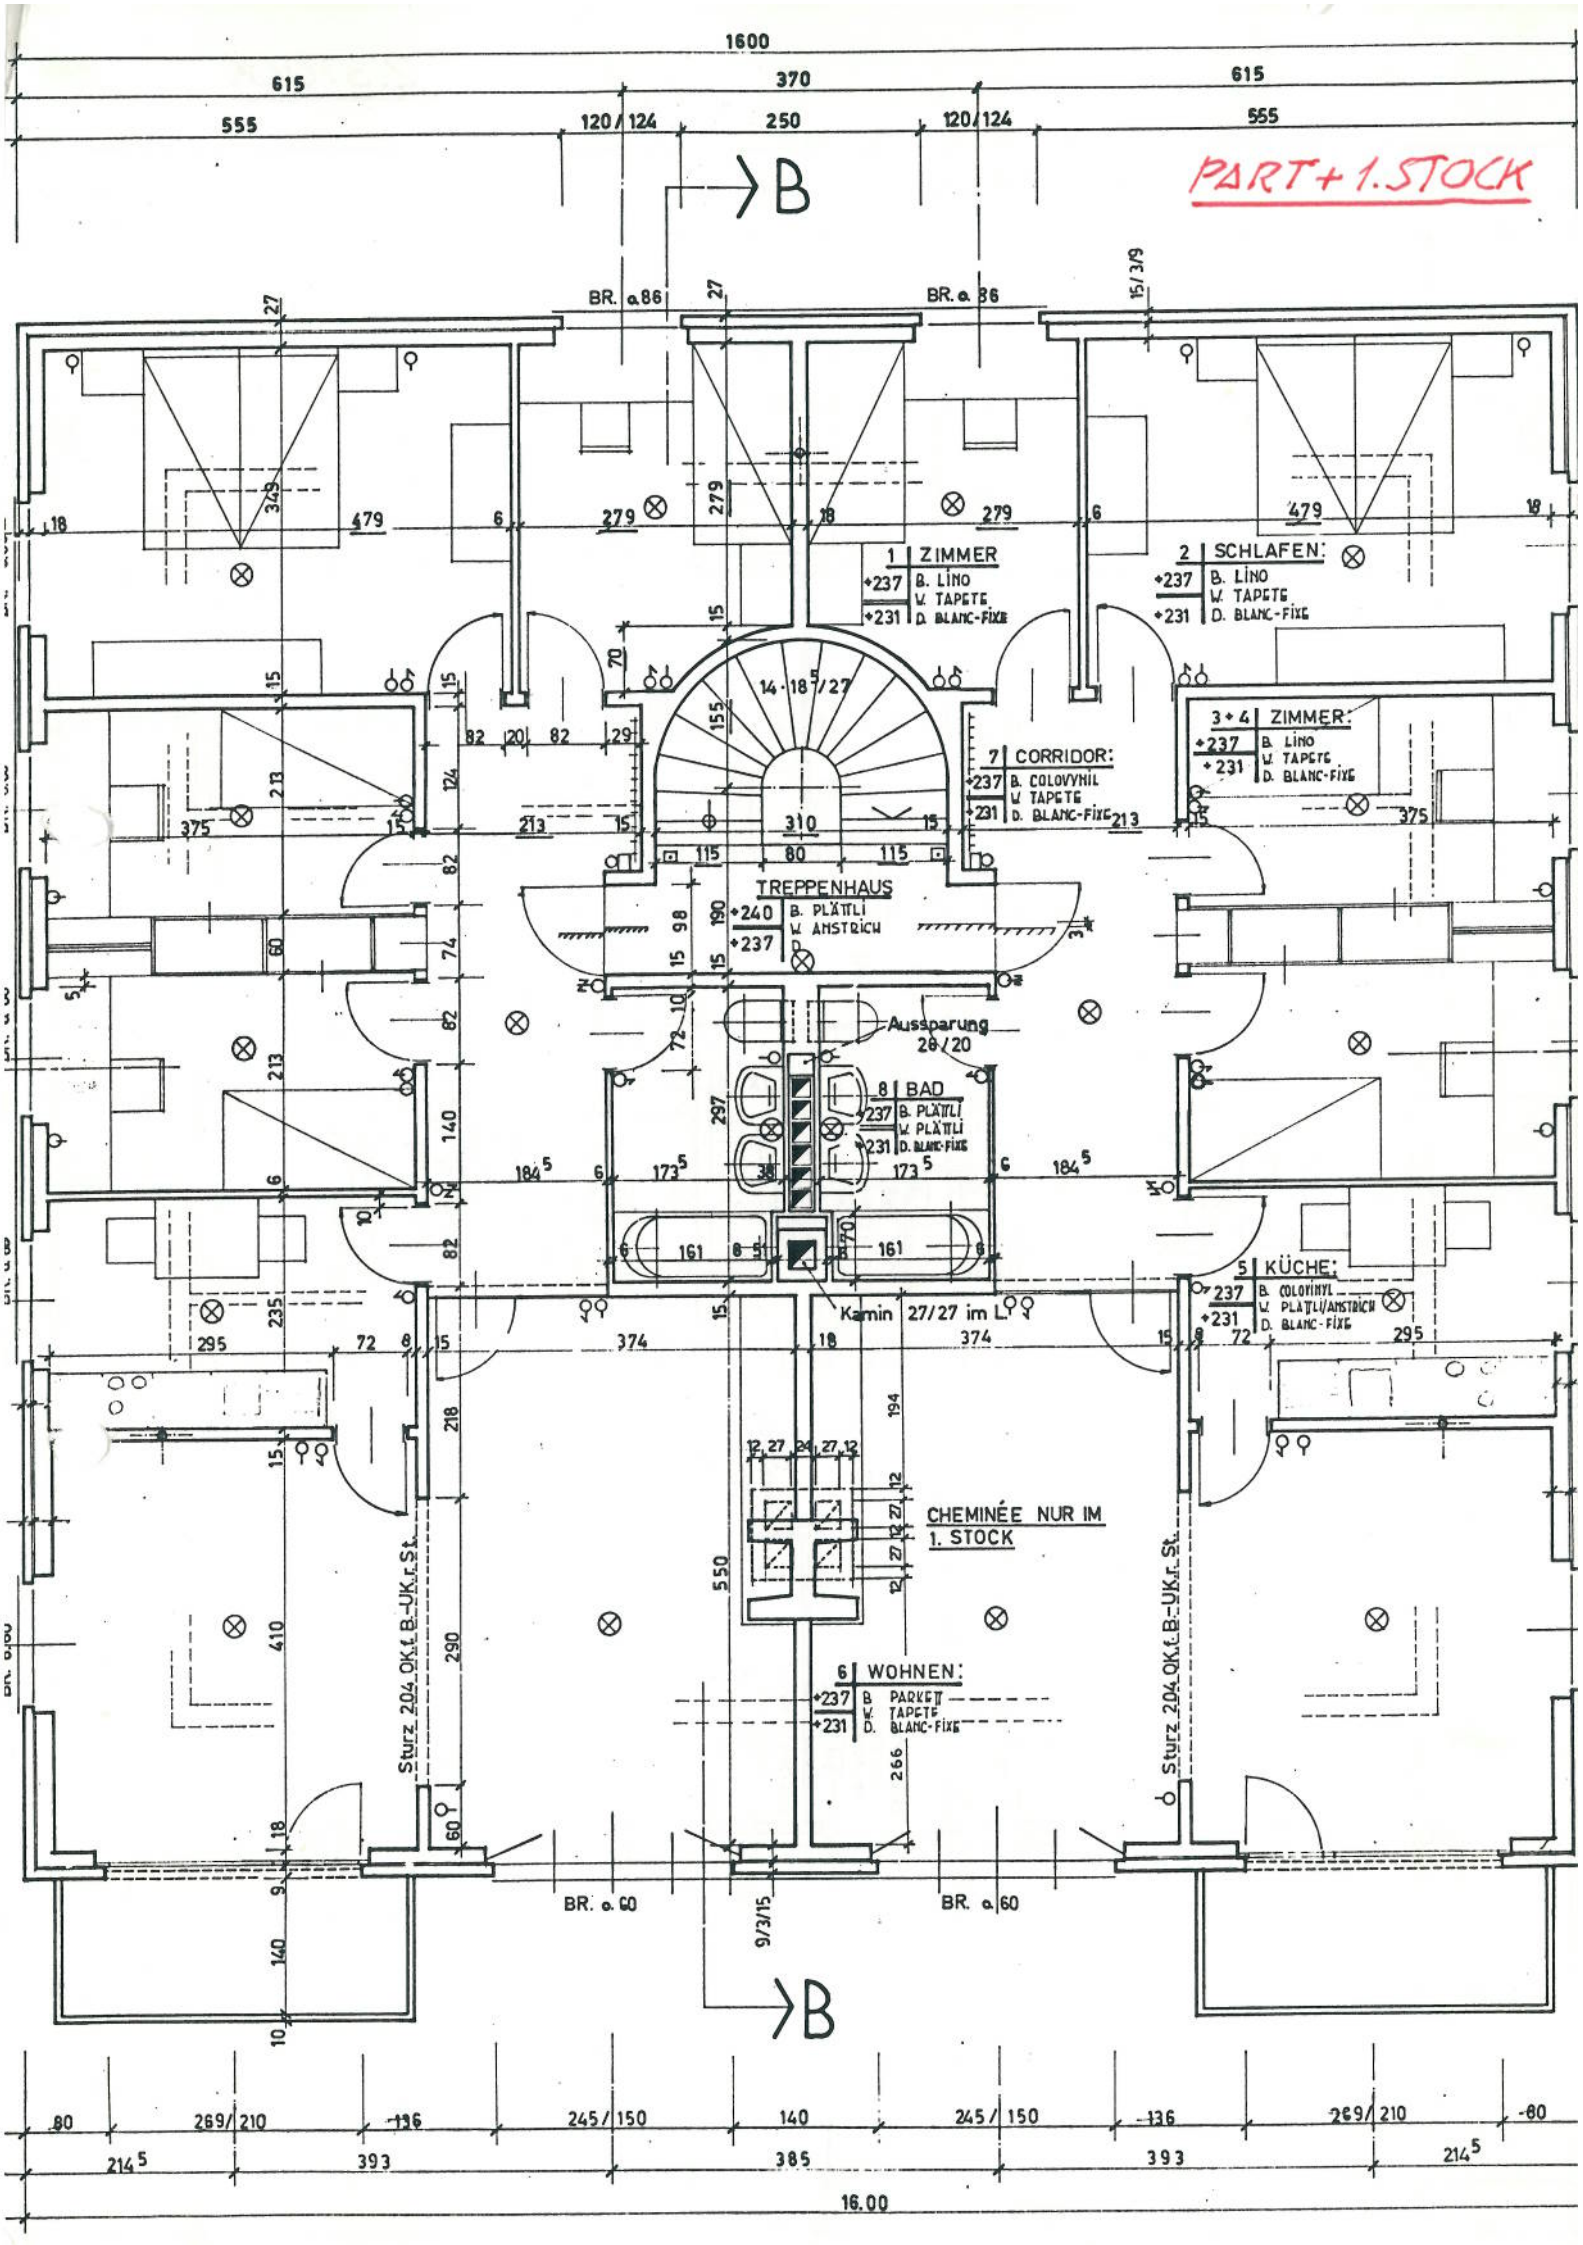

PART + 1. STOCK
1600
615
370
615
555
120/124
250
120/124
555
B
BR. a 86
BR. a 86
1 ZIMMER
+237 B. LINO
W. TAPETE
+231 D. BLANC-FIXE
2 SCHLAFEN:
+237 B. LINO
W. TAPETE
+231 D. BLANC-FIXE
3+4 ZIMMER:
+237 B. LINO
W. TAPETE
+231 D. BLANC-FIXE
7 CORRIDOR:
+237 B. COLOVYNIL
W. TAPETE
+231 D. BLANC-FIXE
TREPPENHAUS
+240 B. PLÄTTLI
W. ANSTRICH
+237 D.
Aussparung 20/20
8 BAD
+237 B. PLÄTTLI
W. PLÄTTLI
+231 D. BLANC-FIXE
Kamin 27/27 im L
5 KÜCHE:
+237 B. COLOVINYL
W. PLÄTTLI/ANSTRICH
+231 D. BLANC-FIXE
CHEMINÉE NUR IM 1. STOCK
6 WOHNEN:
+237 B. PARKETT
W. TAPETE
+231 D. BLANC-FIXE
Sturz 20 4 OK f. B.-U. K. r. St.
Sturz 20 4 OK f. B.-U. K. r. St.
BR. a. 60
BR. a. 60
B
80
269/210
136
245/150
140
245/150
136
269/210
80
214 5
393
385
393
214 5
16.00