PALLADINO
ARCHITETTI SA

indirizzo via Loreto, 1
CH-6805 Mezzovico
telefono 091 946 46 06
fax 091 946 46 08
e-mail info@palladino.ch
web www.palladino.ch


Residenza Brenno

DOMANDA DI COSTRUZIONE

mappale 516 RFD - Comune di Acquarossa sez. Corzoneso

PIANO NR. 00.1 DATA: 01.09.2026 SCALA 1:100

PIANO TERRENO

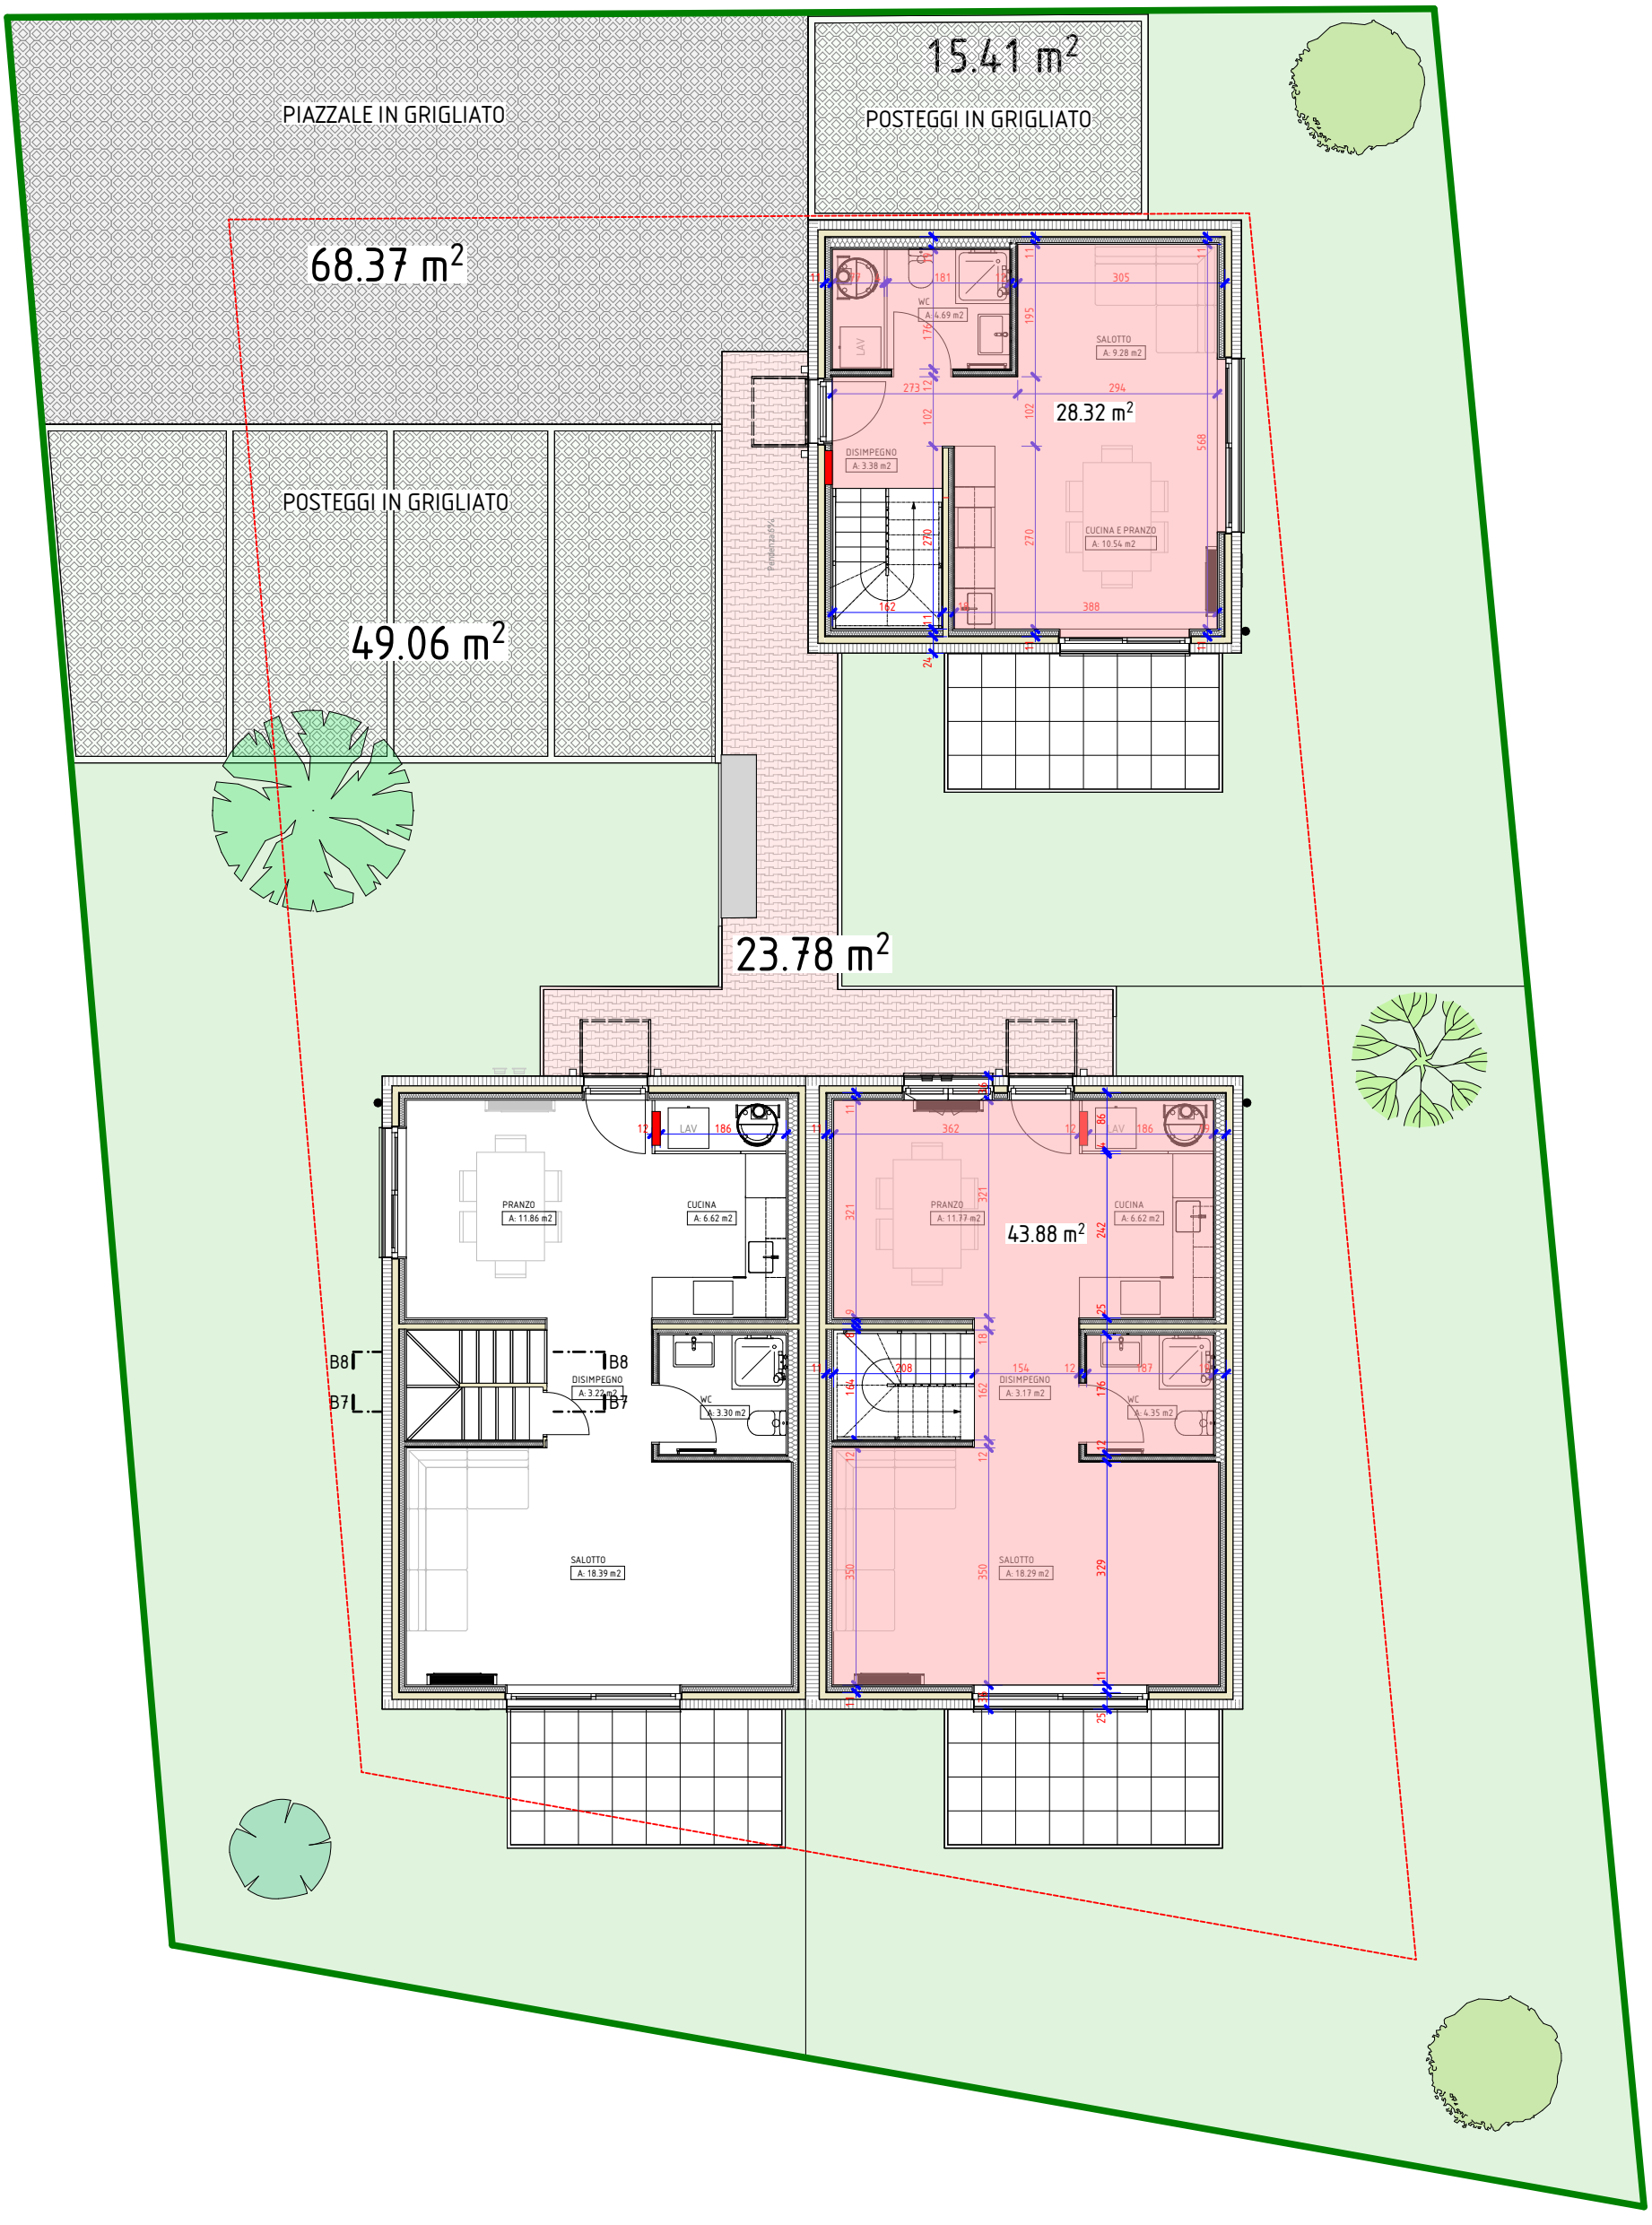

PALLADINO
ARCHITETTI SA

indirizzo via Loreto, 1
CH-6805 Mezzovico
telefono 091 946 46 06
fax 091 946 46 08
e-mail info@palladino.ch
web www.palladino.ch

Residenza Brenno

DOMANDA DI COSTRUZIONE

mappale 516 RFD - Comune di Acquarossa sez. Corzoneso

PIANO NR. 00.2 DATA: 01.09.2026 SCALA 1:100

PRIMO PIANO

