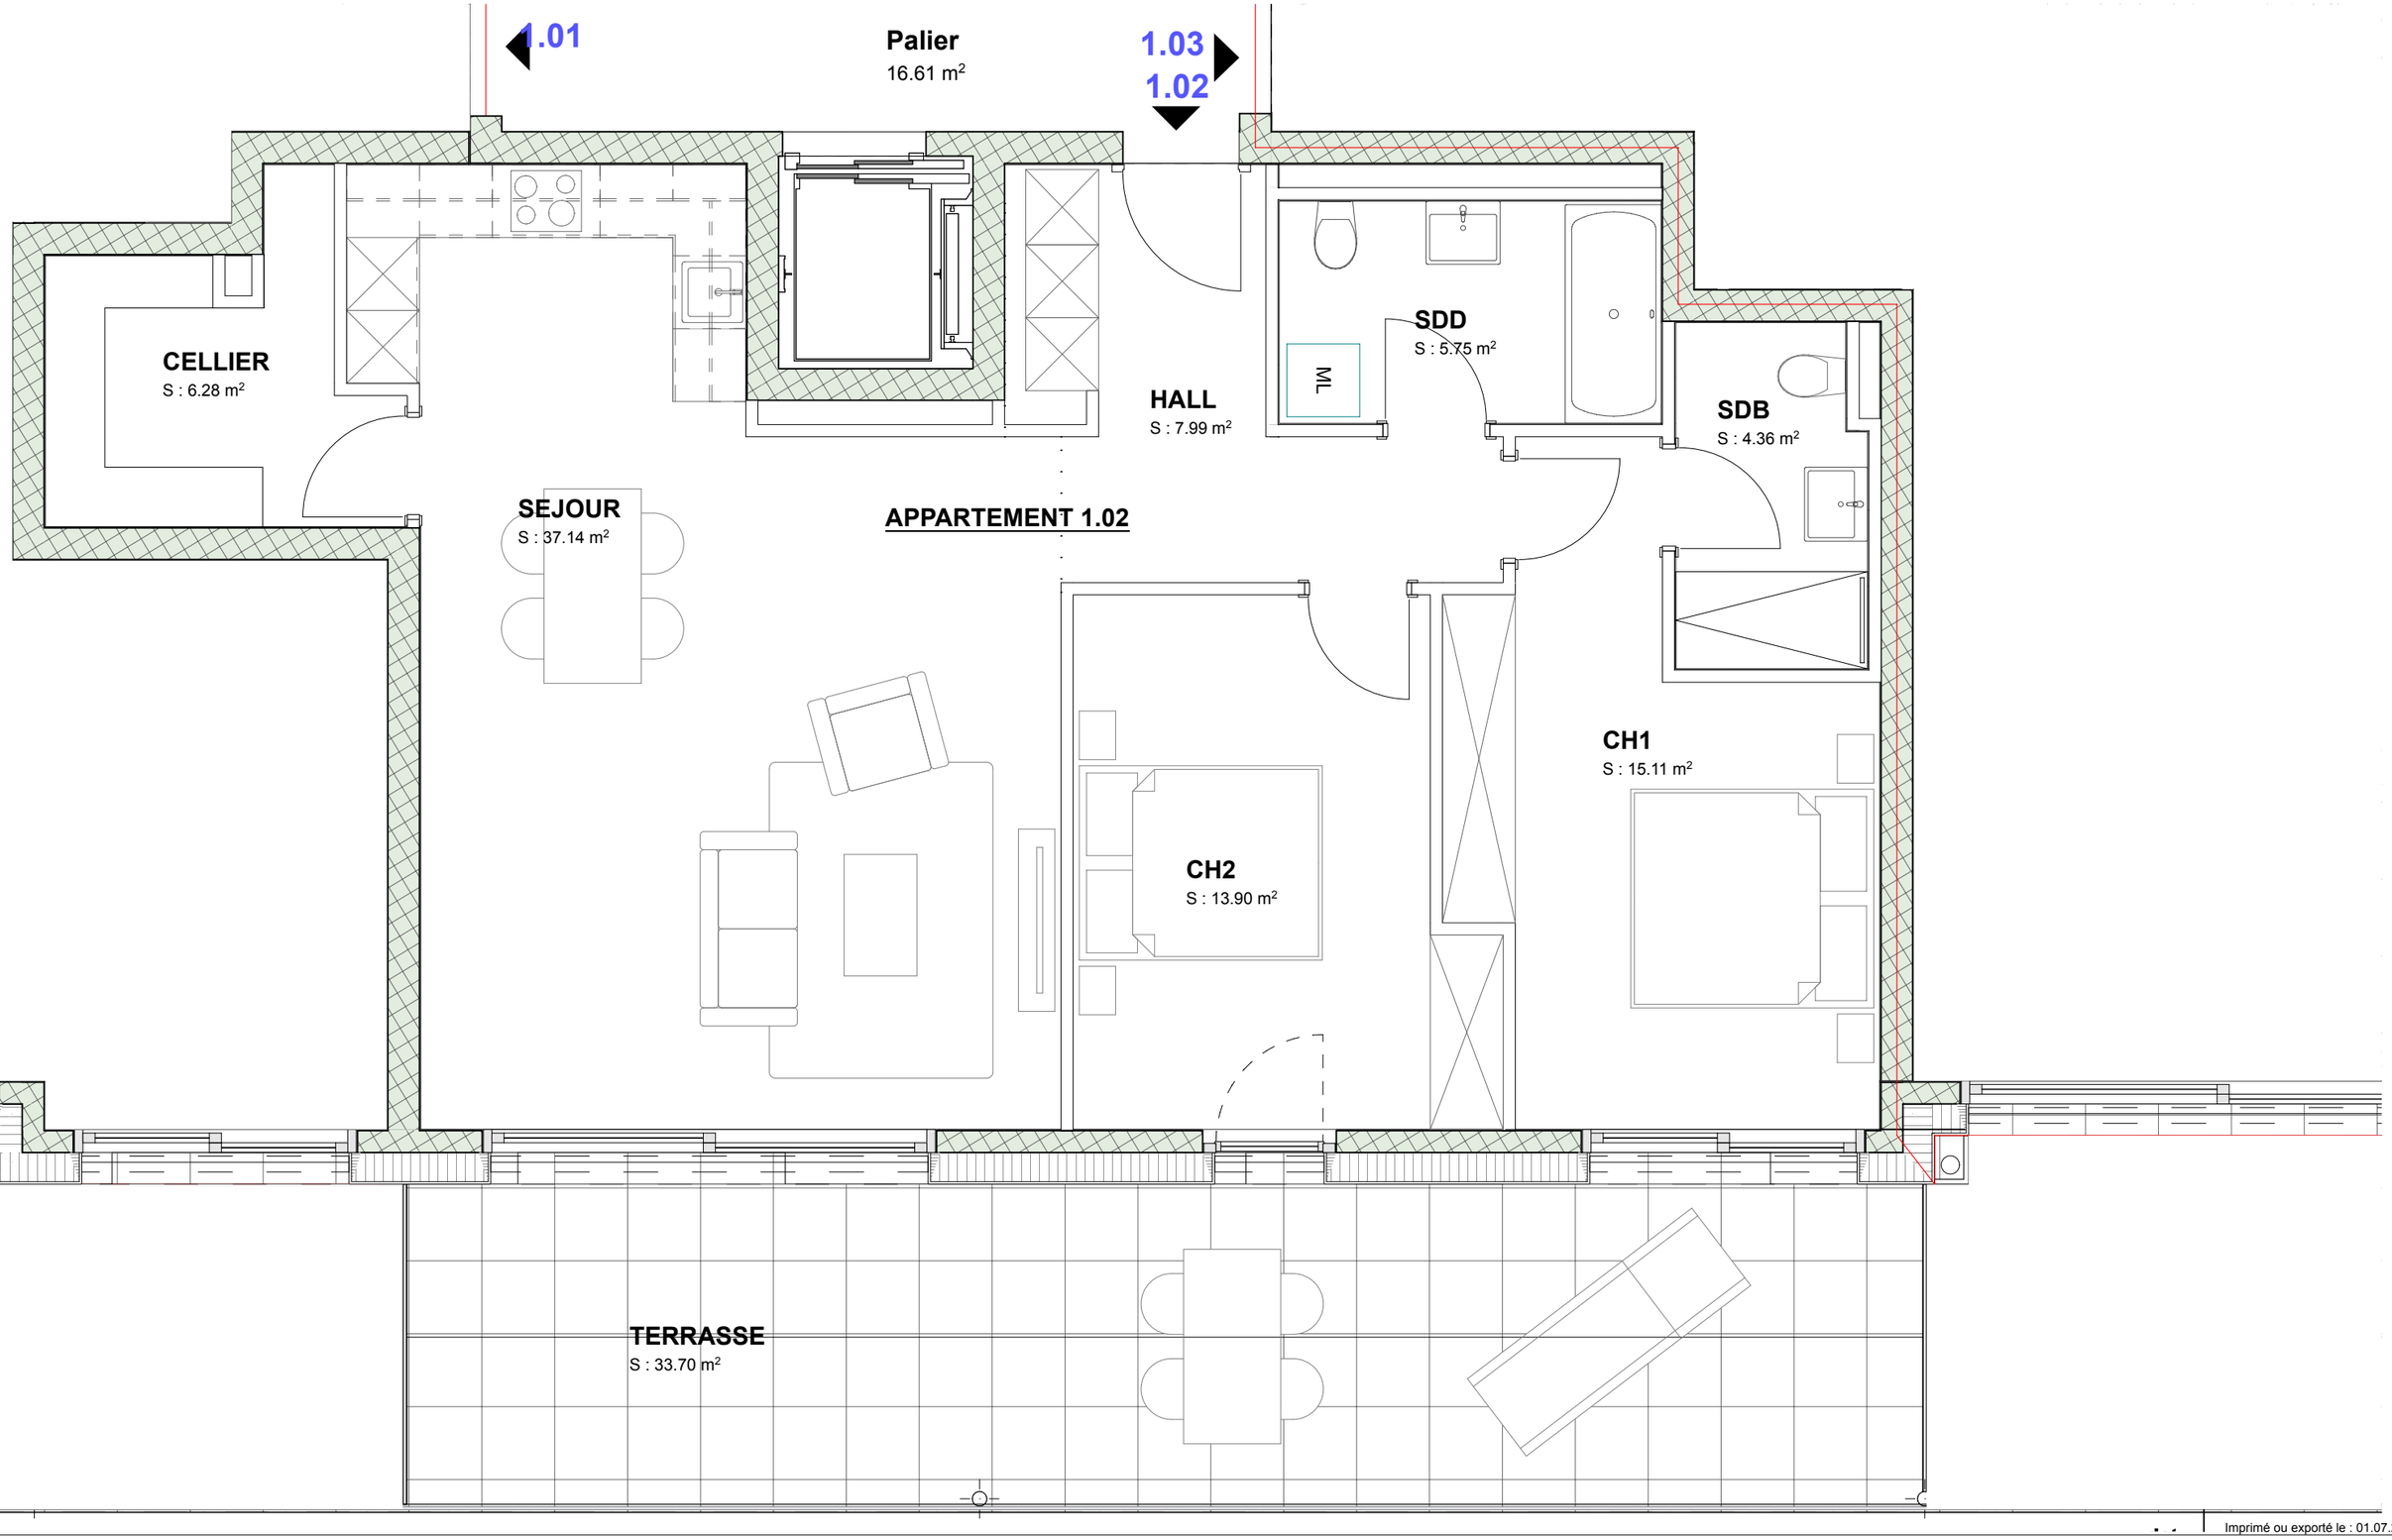


Imprimé ou exporté le : 01.07.2025

CHRISTIAN CONSTANTIN SA
COMPLEXE PORTE D'OCTODURE
RTE DU GD-ST-BERNARD 5
CH-1921 MARTIGNY-CROIX
TEL. +41 (0)27 722 45 01
INFO@CHRISTIAN-CONSTANTIN.CH

Praoulé - Savièse

Etage 1 - 02 **Variante 1**

Projet/Dessin :

Direction Tr : MB

Echelle : 1:50

Date : 01.07.2025

Dossier n°: 21-336

Plan n°: 14-117

Bâtiment B

BIMcloud: srv-app01 - BIMcloud Basic pour Archicad 27/21-336 Praoulé Savièse/2023.09.27_EXE_21-336_Praoulé à Savièse 2025