




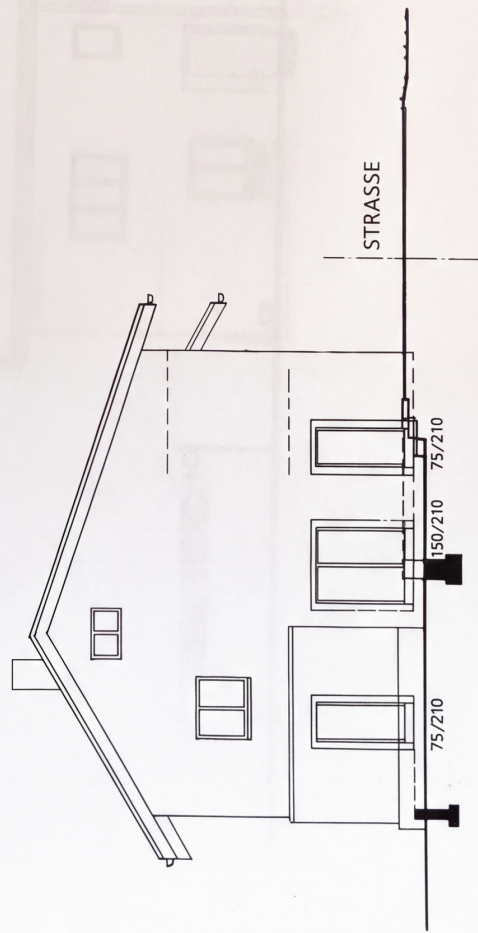

NORDOSTFASADE

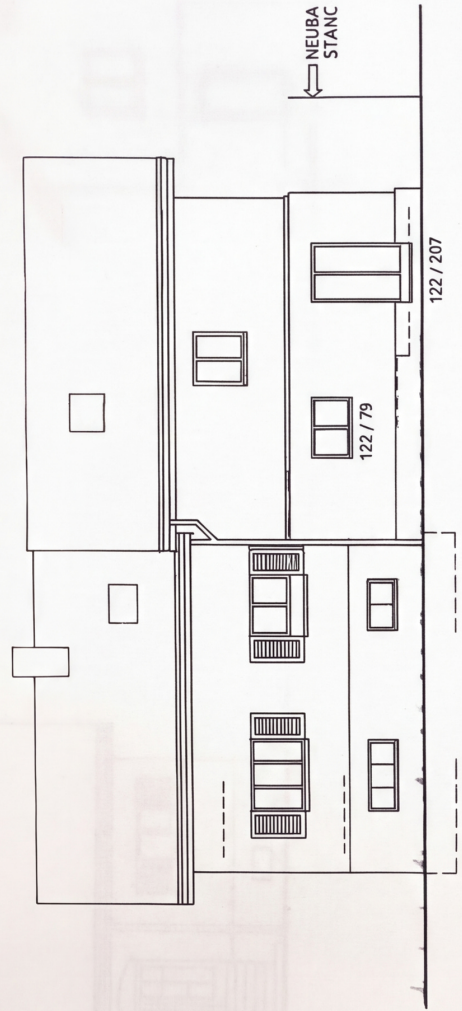

SÜDOSTFASADE

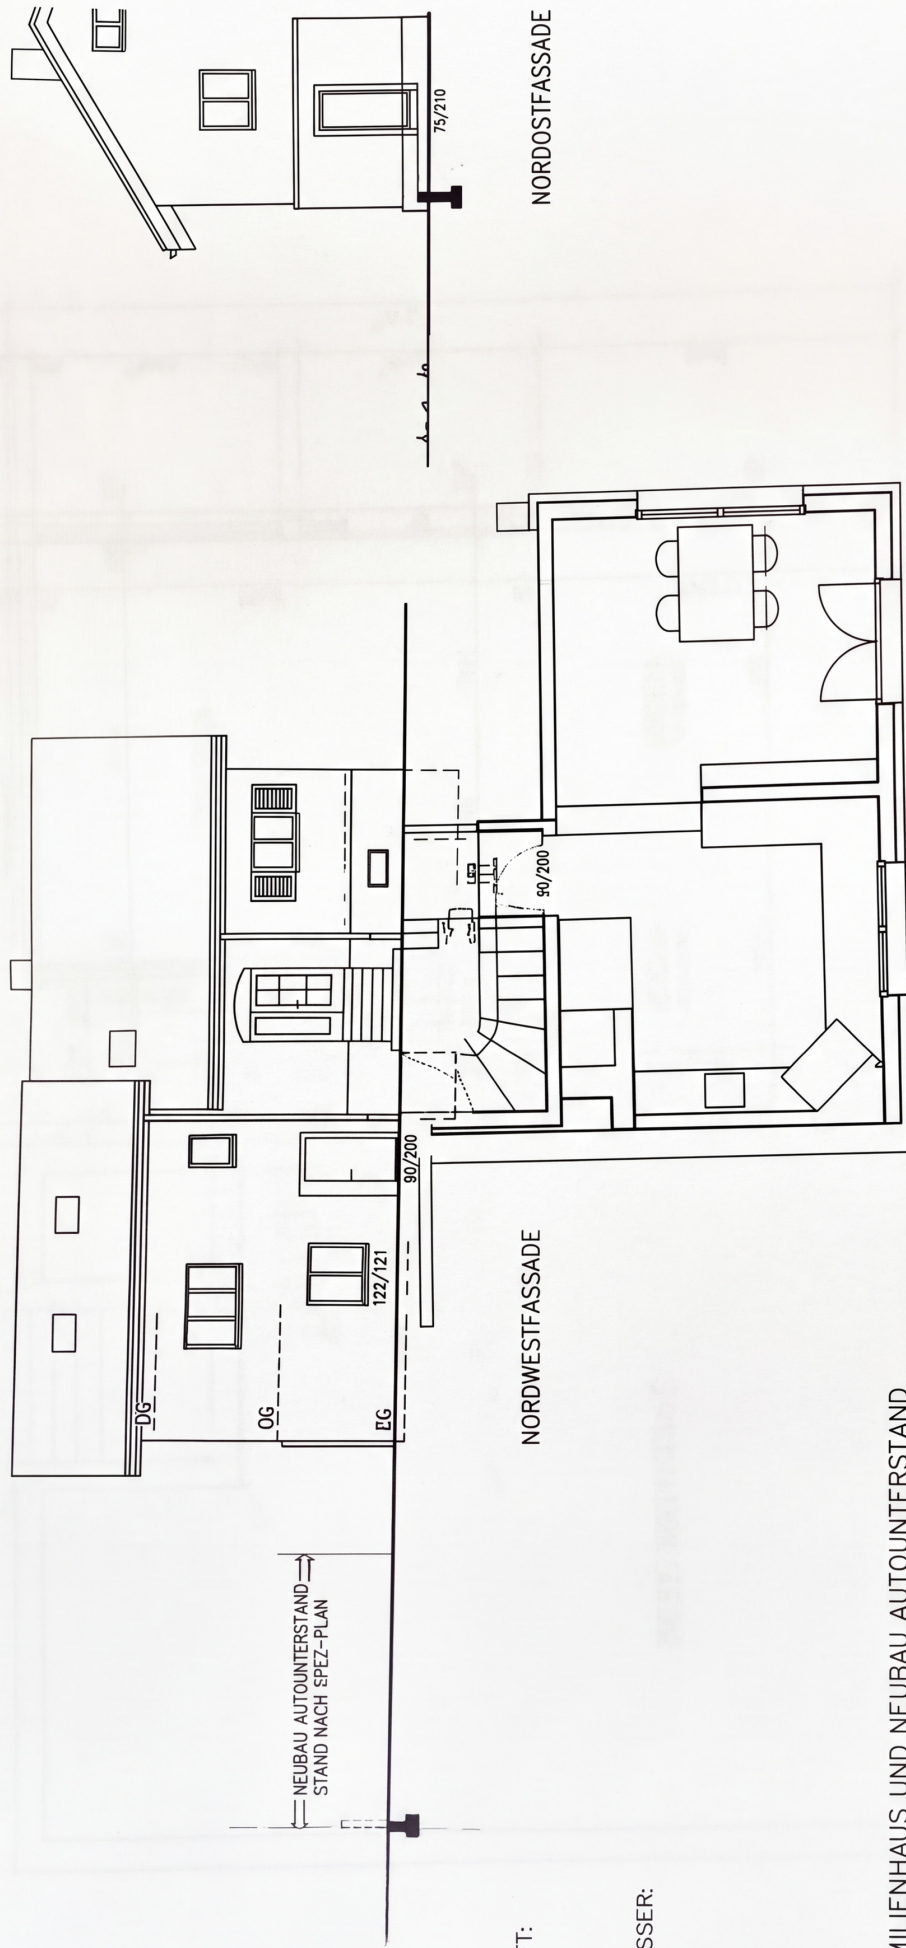


RSCHAFT:

TVERFASER:

EINFAMILIENHAUS UND NEUBAU AUTOINTERSTAND
A ALBISETTI, SANDACKERWEG 25, 4704 NIEDERBIPP
DEN

84/30 MST 1 : 100


MST 1 : 100

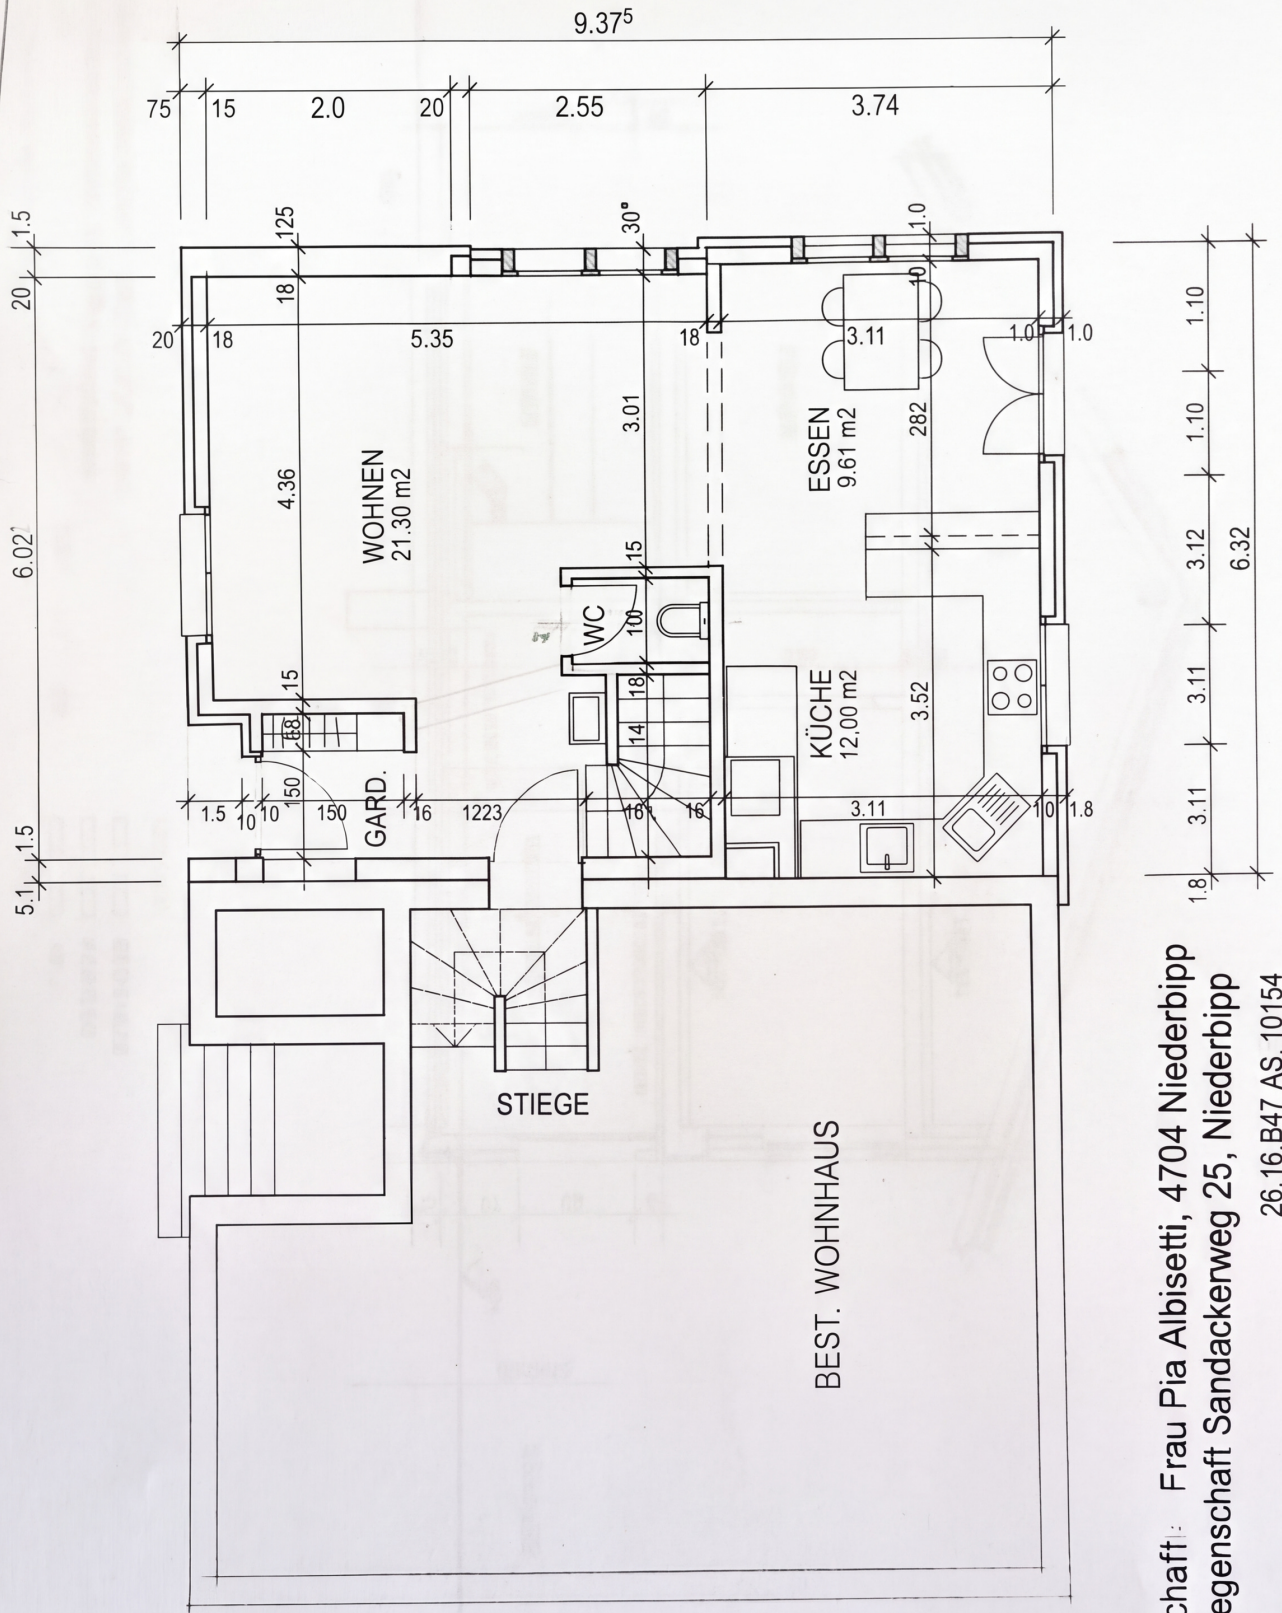

Bauherrschaft: Frau Pia Albisetti, 4704 Niederbipp
 Umbau Liegenschaft Sandackerweg 25, Niederbipp
 26.16.B47 AS. 10154

AUHERRSCHAFT:

PROJEKTFASSER:

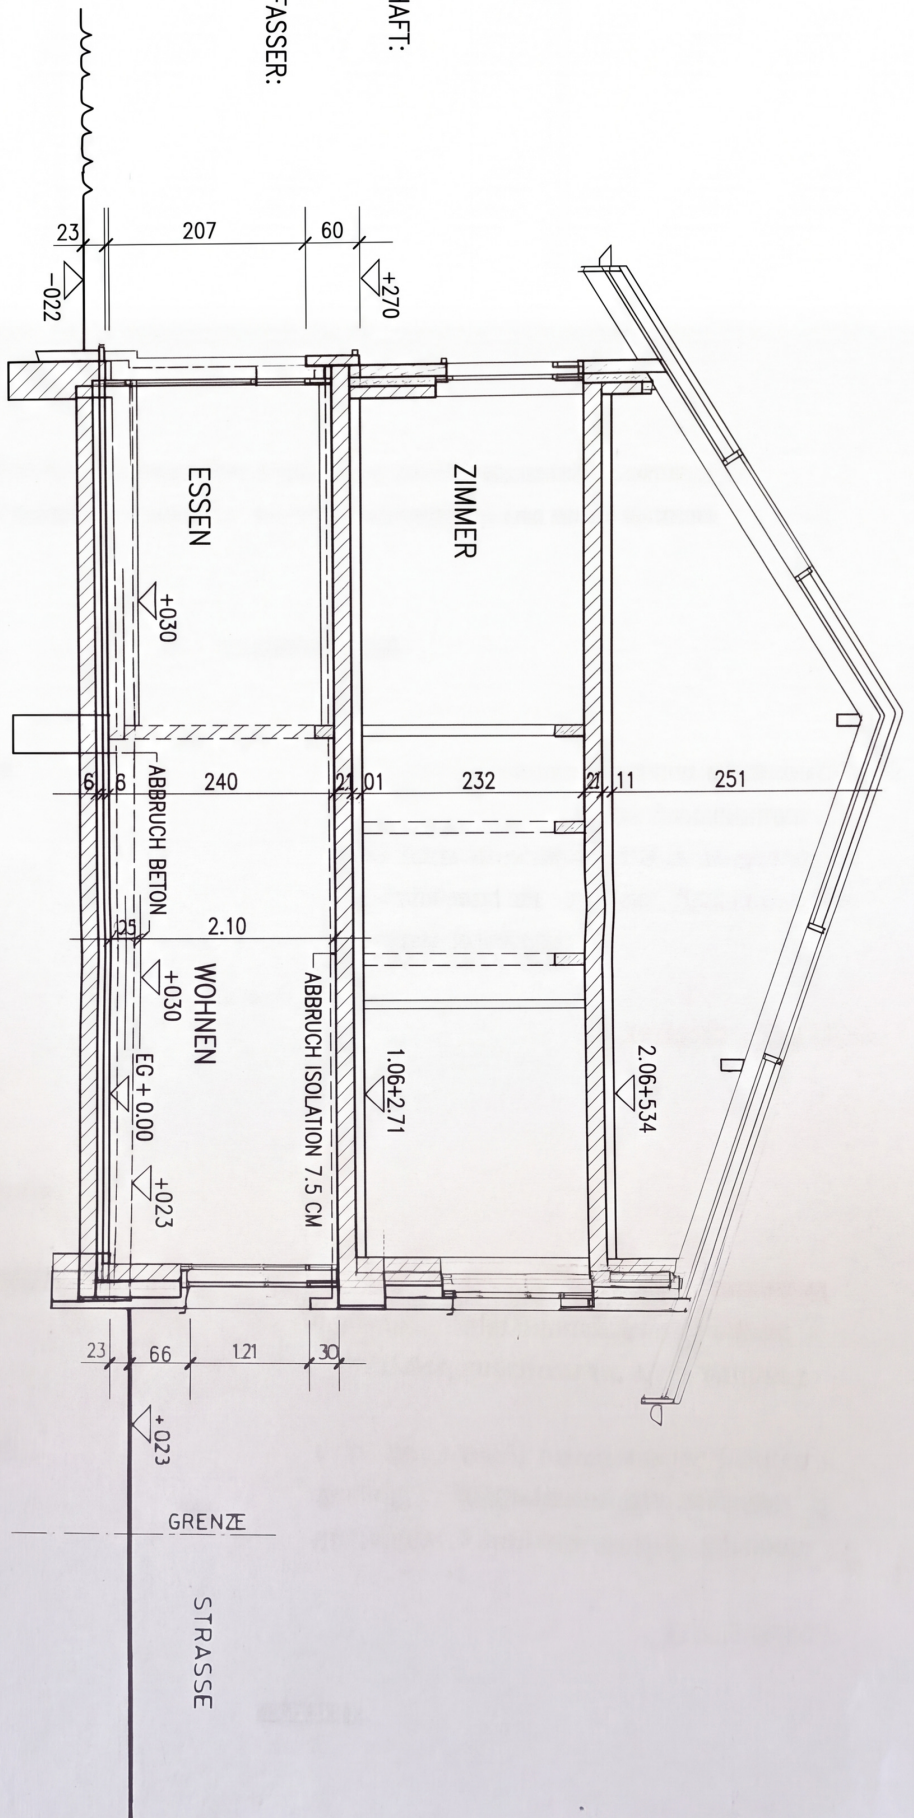

UMBAU EINFAMILIENHAUS UND NEUBAU AUTOUTERSTAND
FRAU PIA ALBISETTI, SANDACKERWEG 25, 4704 NIEDERBIPP
QUERSCHNITT A - A
GR A3 DAT 1.6.05

MST 1 : 50

LEGENDE:

-  BESTEHEND
-  ABBRUCH
-  NEU