

GRUNDRISS

Erdgeschoss

4.5

ZIMMER

123 m²

WOHNFLÄCHE

235 m²

GARTENANTEIL

Wohnen / Essen / Kochen 42.03 m²

Zimmer 1 15.84 m²

Zimmer 2 12.28 m²


Zimmer 3 12.28 m²

Gang / Entrée 15.45 m²

Bad / WC 6.44 m²

Dusche / WC 4.83 m²

Hauswirtschaft 14.30 m²

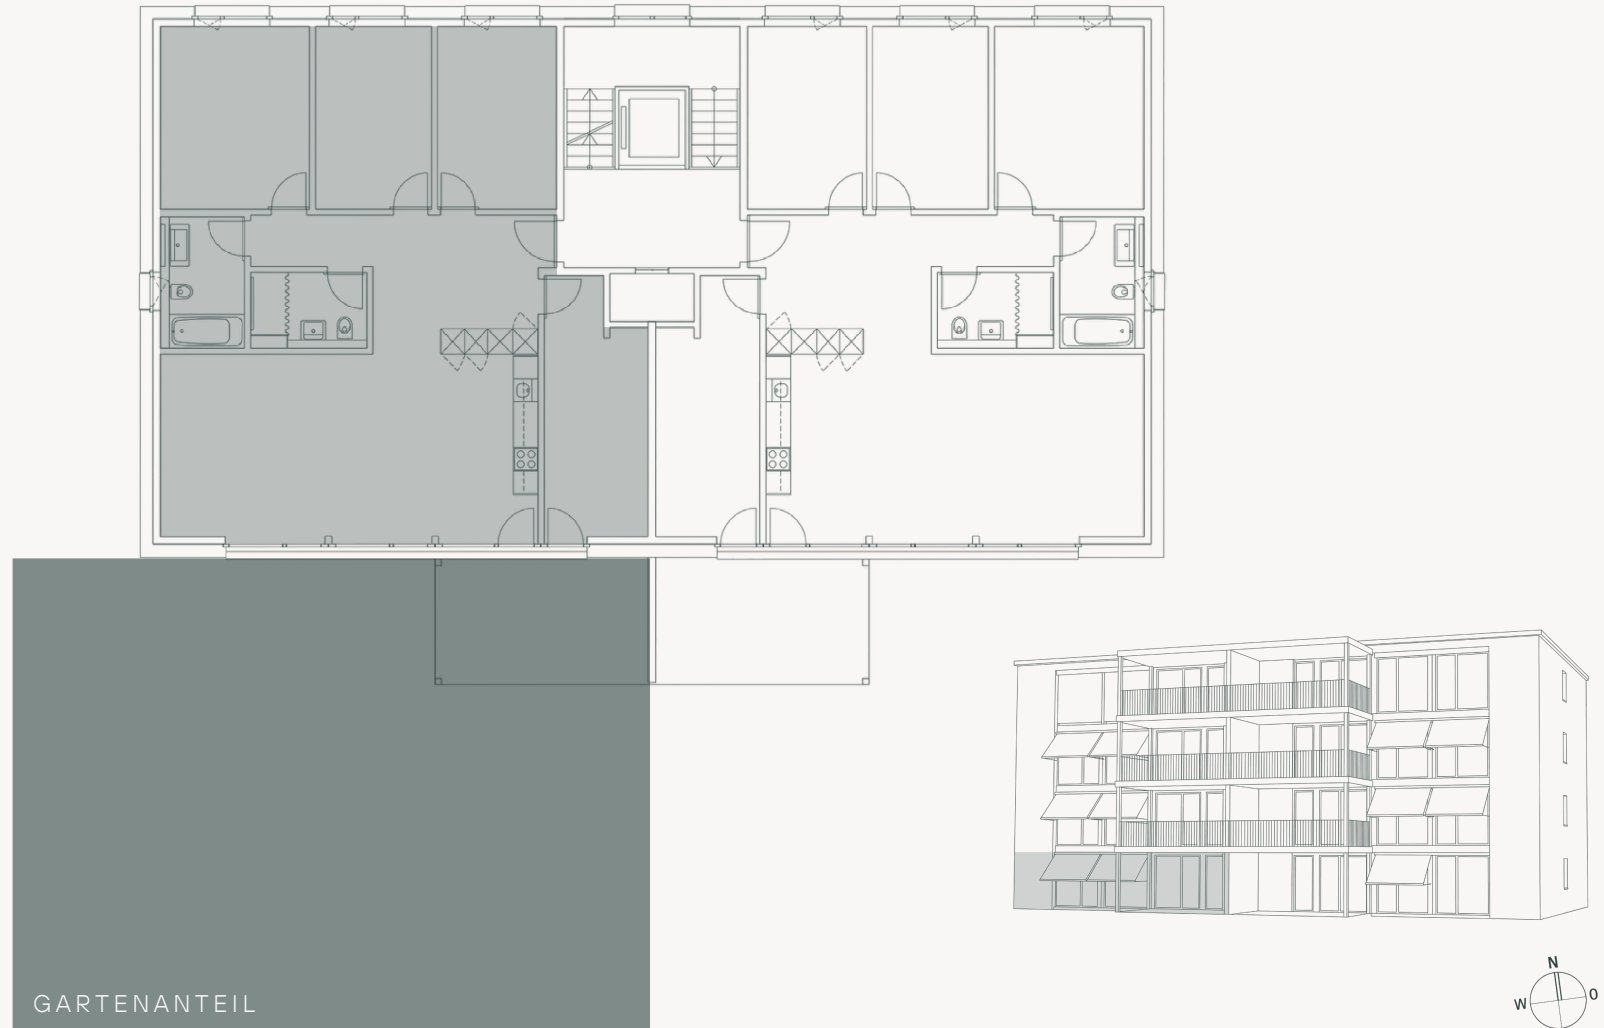

GARTENANTEIL