088 BUJK

CONSTRUCTION D'UNE MAISON D'HABITATION AVEC COUVERT À VOITURE
Misery-Courtion (Cormerod)

Bujar Kastrati

Plan de situation 1:500

Plan d'implantation 1:100

Étage 1:100

Rez-de-chaussée 1:100

Sous-Sol + Canalisations 1:100

Coupe A-A 1:100

Façades 1:100

23 juin 2014

Atelier d'Architecture Sherif Zenuni - Chemin du Maupas 13 - 1628 Vuadens - m: +41 79 383 80 21 - sherif.zenuni@gmail.com

ARCHICAD VERSION POUR L'ÉDUCATION
GRAPHISOFT.

Sud-Ouest
Nord-Est
Nord-Ouest
Sud-Est

AXE
452
265
606.50
606.00
605.50
605.00
604.50
604.00
603.50
603.00

Coffret TV

Helfer Charles
Art.790 - 694 m2

Talus 1:3

Pente 6°
P2
354
320
736
100
300
500
505
645
345
280
630
770
100
D.T.
Caniveau
370
D.T.
10
20
17
265
17
P1
500
Eau de surface - PVC Ø 125 mm Pente 1%
Drainage - PVC Ø 125 mm Pente 1%
Eau de toiture - PVC Ø 125 mm Pente 1%
Regard de rétention ⌀ 1.20 m - 2.26 m3
Regard de rétention ⌀ 1.20 m - 2.26 m3
Regard privé E.U.
Regard privé E.C.
1
1

Cuisine
S.:9.16 m2
c.c. 120
Hall
S.:9.50 m2
90 x 210 EI 30
80 x 200
170 x 200
Wc
S.:3.11 m2
Chambre
S.:13.65 m2
c.c. 90
483
15
20
Séjour et salle à manger
S.: 47.28 m2
F.F. +0.00 = alt. 605.72m
F.B. -0.12
c.c. 3
1'020
35
100
1'090
400
751

Limite de construction

Route communale existante

Bujar Kastrati
Chemin du Bondy 4
1721 Misery-Courtion (Cormérod)
Art.791 - 598 m2


Helfer Charles
Art. 792 - 600 m2

A

Atelier d'Architecture Sherif Zenuni

Ouvrage : CONSTRUCTION D'UNE MAISON D'HABITATION AVEC COUVERT À VOITURE 1721 Misery-Courtion (Cormerod)			Maître d'ouvrage : Bujar Kastrati La Panteire 16 , 1564 Domdidier - 026 677 43 61			Révision:
N° de plan:	Titre: Plan d'implantation	Echelle : 1:100	Format : A3	N° de projet : 088 BUJK	Dessinateur: SZ	Date : 23 juin 2014


ARCHICAD VERSION POUR L'ÉDUCATION
GRAPHISOFT.

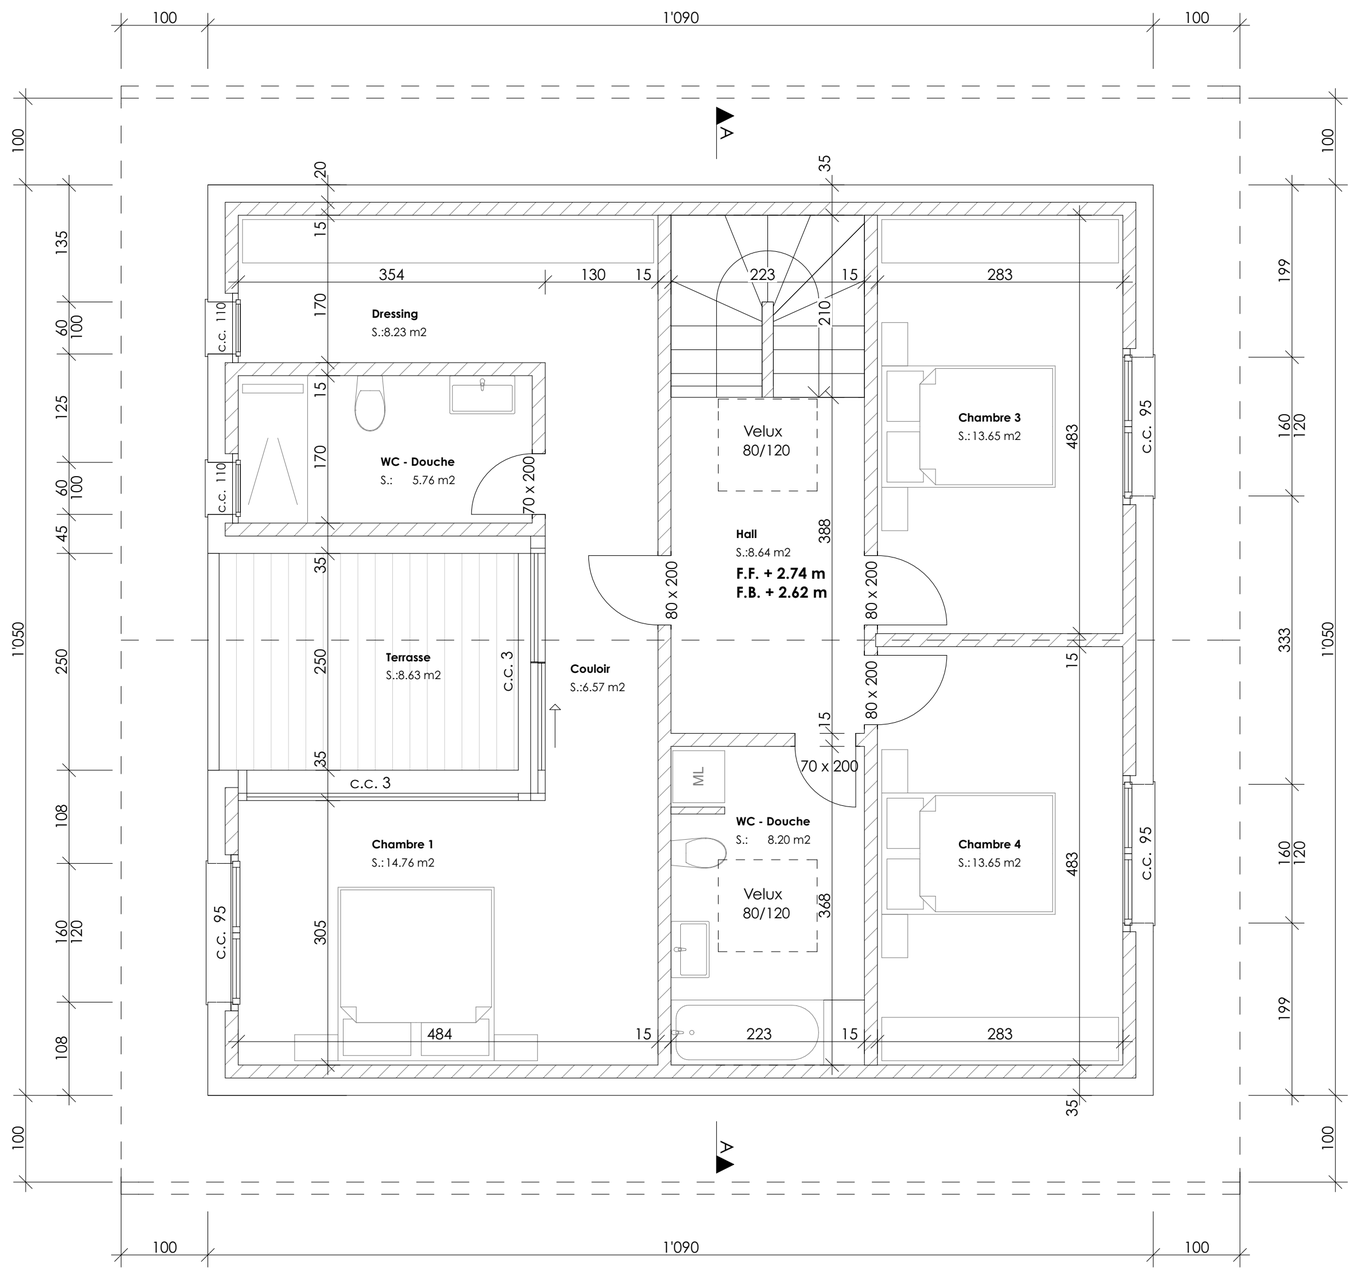

Atelier d'Architecture Sherif Zenuni

Ouvrage: CONSTRUCTION D'UNE MAISON D'HABITATION AVEC COUVERT À VOITURE 1721 Misery-Courtion (Cormerod)			Maître d'ouvrage: Bujar Kastrati La Panteire 16 , 1564 Domdidier - 026 677 43 61			Révision:
N° de plan:	Intitulé: Étage	Echelle: 1:50	Format: A4	N° de projet: 088 BUJK	Dessinateur: SZ	Date: 10 novembre 2014


ARCHICAD VERSION POUR L'ÉDUCATION
GRAPHISOFT.

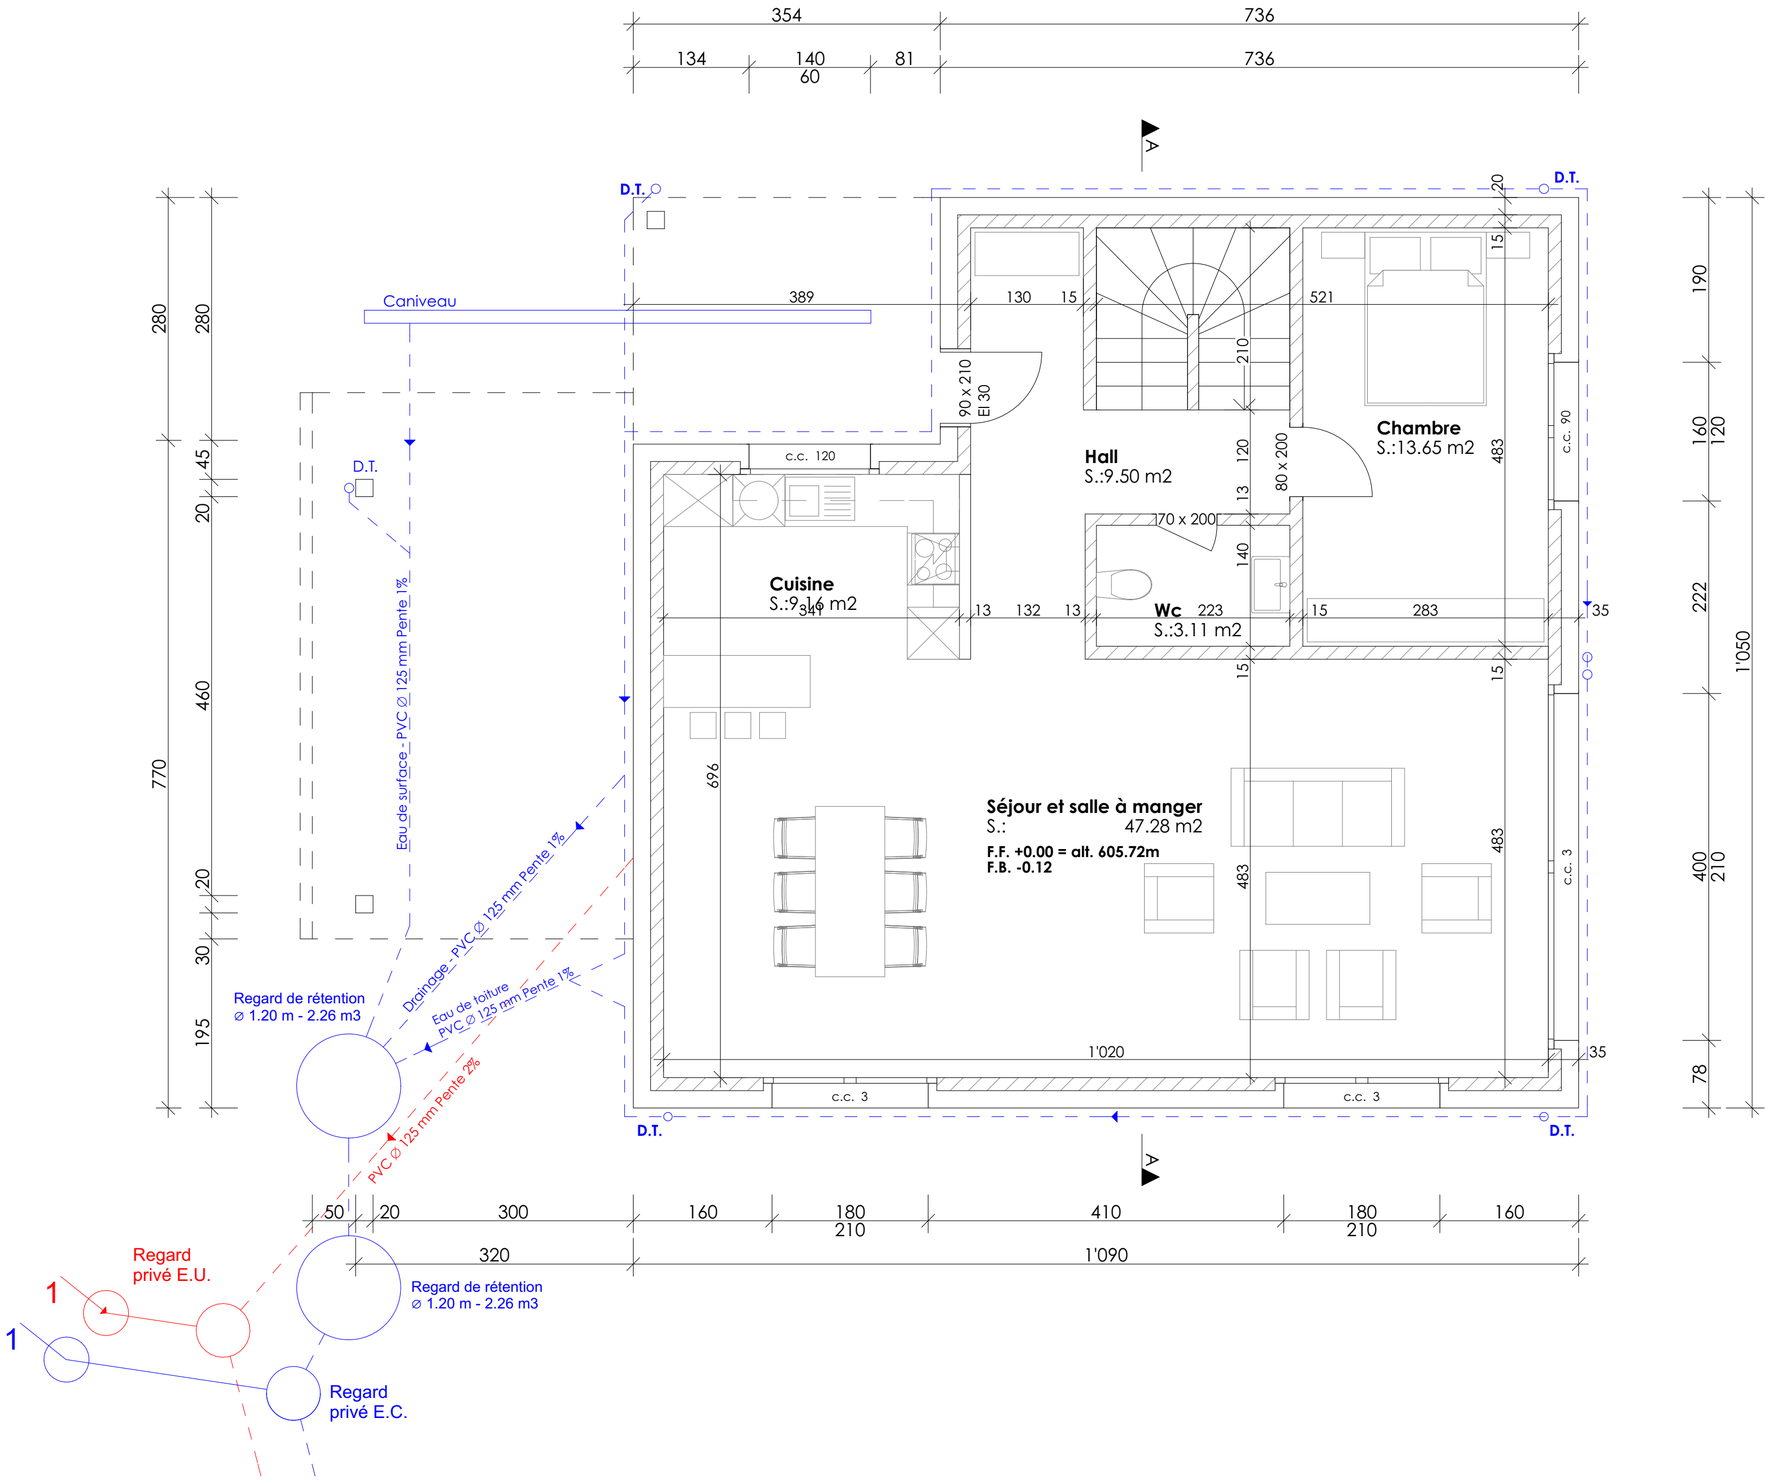

Atelier d'Architecture Sherif Zenuni

Ouvrage : CONSTRUCTION D'UNE MAISON D'HABITATION AVEC COUVERT À VOITURE 1721 Misery-Courtion (Cormerod)			Maître d'ouvrage : Bujar Kastrati La Panteire 16 , 1564 Domdidier - 026 677 43 61			Révision :
N° de plan :	Intitulé : Rez-de-chaussée	Echelle : 1:50	Format : A4	N° de projet : 088 BUJK	Dessinateur : SZ	Date : 10 novembre 2014


ARCHICAD VERSION POUR L'ÉDUCATION
GRAPHISOFT.

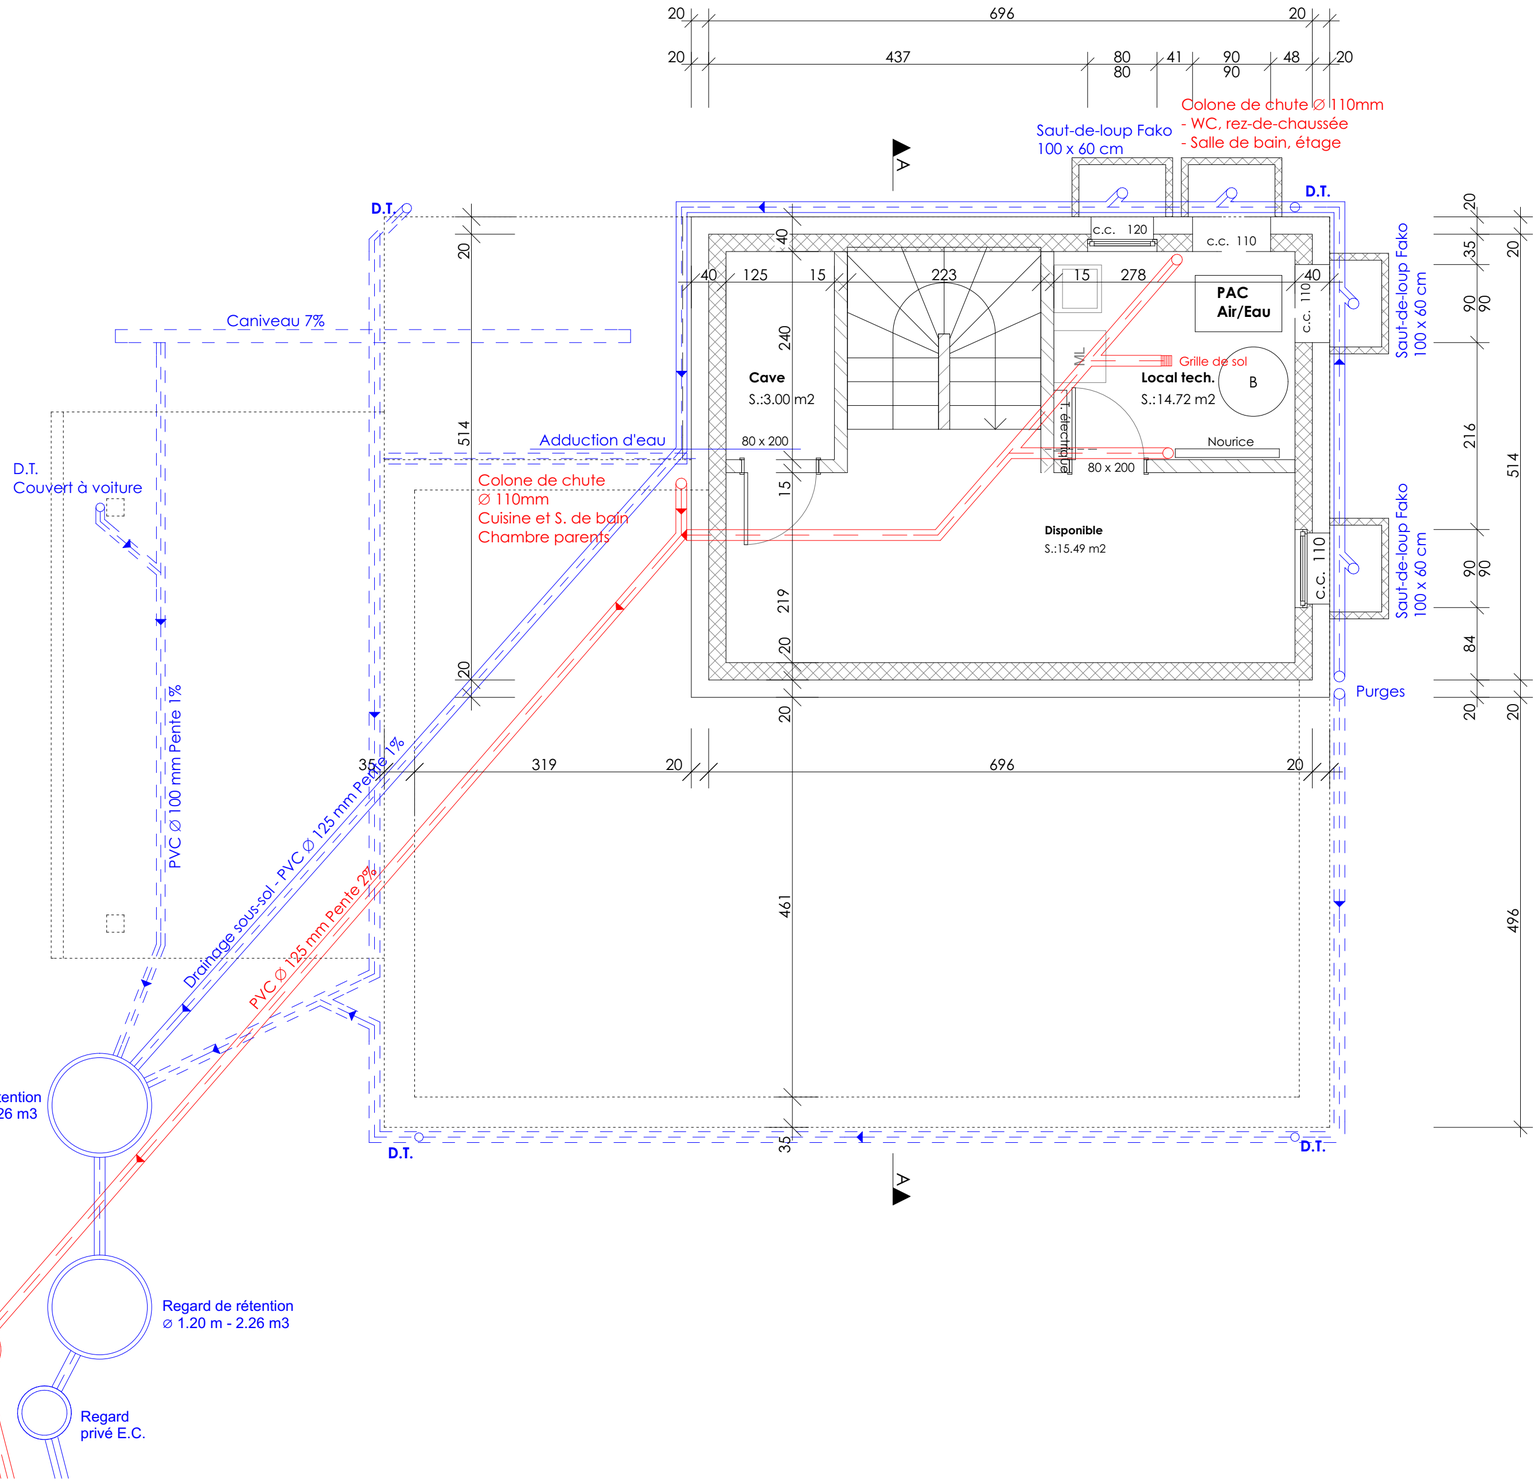

Atelier d'Architecture Sherif Zenuni

Ouvrage : CONSTRUCTION D'UNE MAISON D'HABITATION AVEC COUVERT À VOITURE 1721 Misery-Courtion (Cormerod)			Maître d'ouvrage : Bujar Kastrati La Panteire 16 , 1564 Domdidier - 026 677 43 61			Révision:
N° de plan:	Intitulé Sous-sol	Echelle : 1:50	Format : A4	N° de projet : 088 BUJK	Dessinateur: SZ	Date : 10 novembre 2014

ARCHICAD VERSION POUR L'ÉDUCATION
GRAPHISOFT.

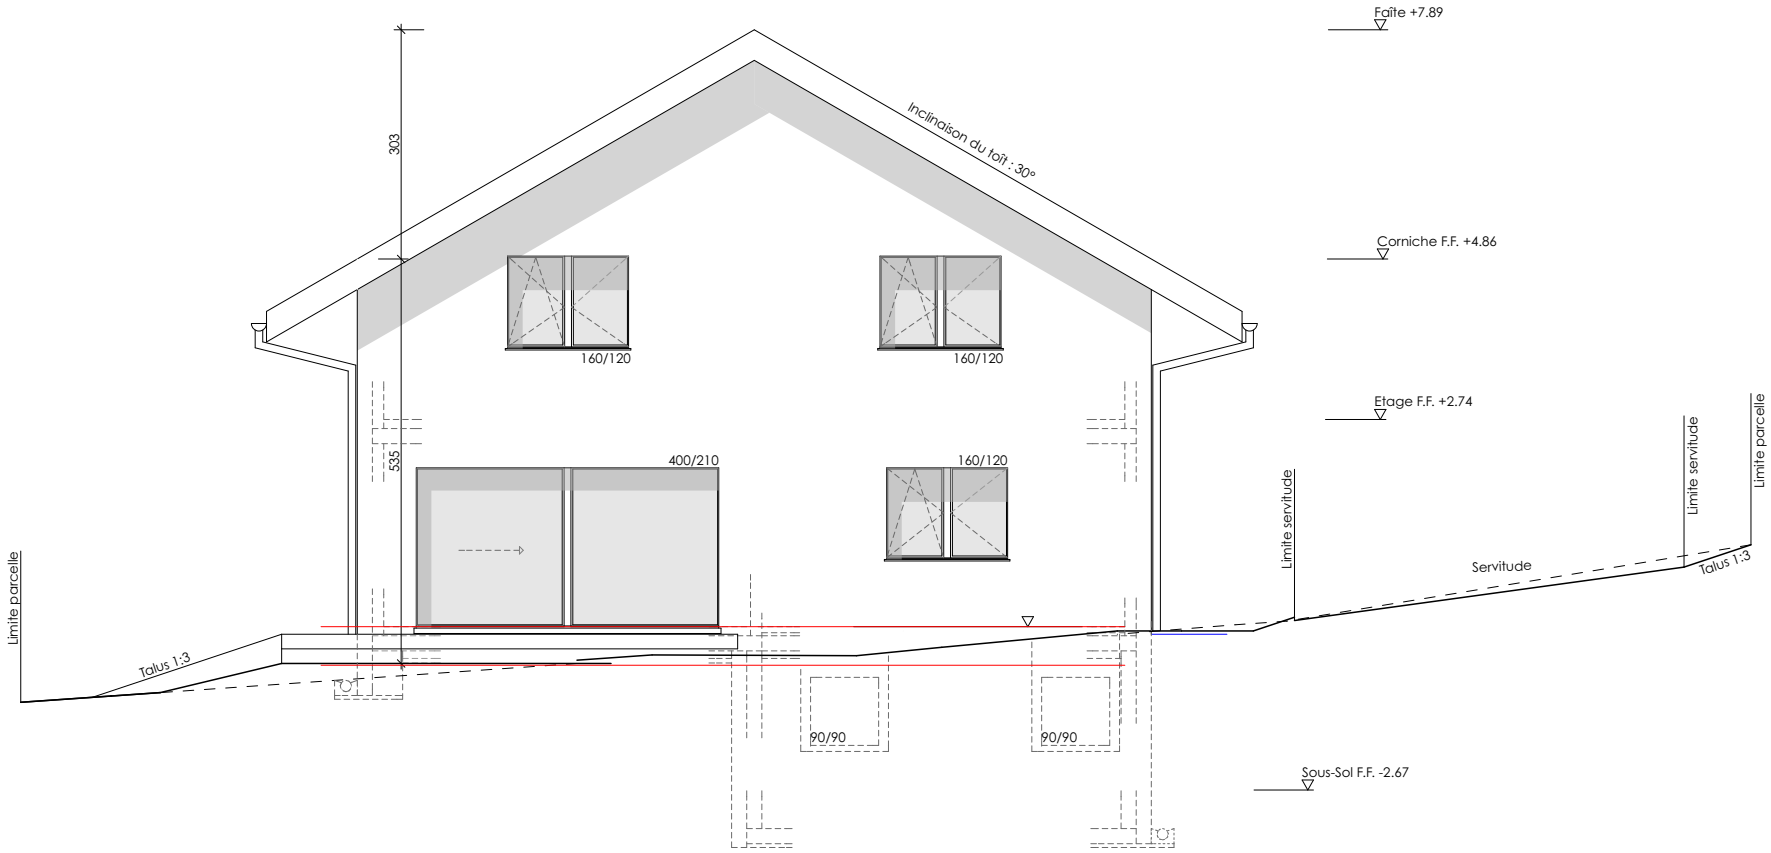


ARCHITECTE REQUERUANT

Atelier d'Architecture Sherif Zenuni

Ouvrage :			Maître d'ouvrage :			Révision:
CONSTRUCTION D'UNE MAISON D'HABITATION AVEC COUVERT À VOITURE 1721 Misery-Courtion (Cormerod)			Bujar Kastrati La Panteire 16 , 1564 Domdidier - 026 677 43 61			
N° de plan:	Titre:	Echelle :	Format :	N° de projet :	Dessinateur:	Date :
	Nord-Est	1:100	A4	088 BUJK	SZ	23 juin 2014

ARCHICAD VERSION POUR L'ÉDUCATION
GRAPHISOFT.

H.T 11.50 m

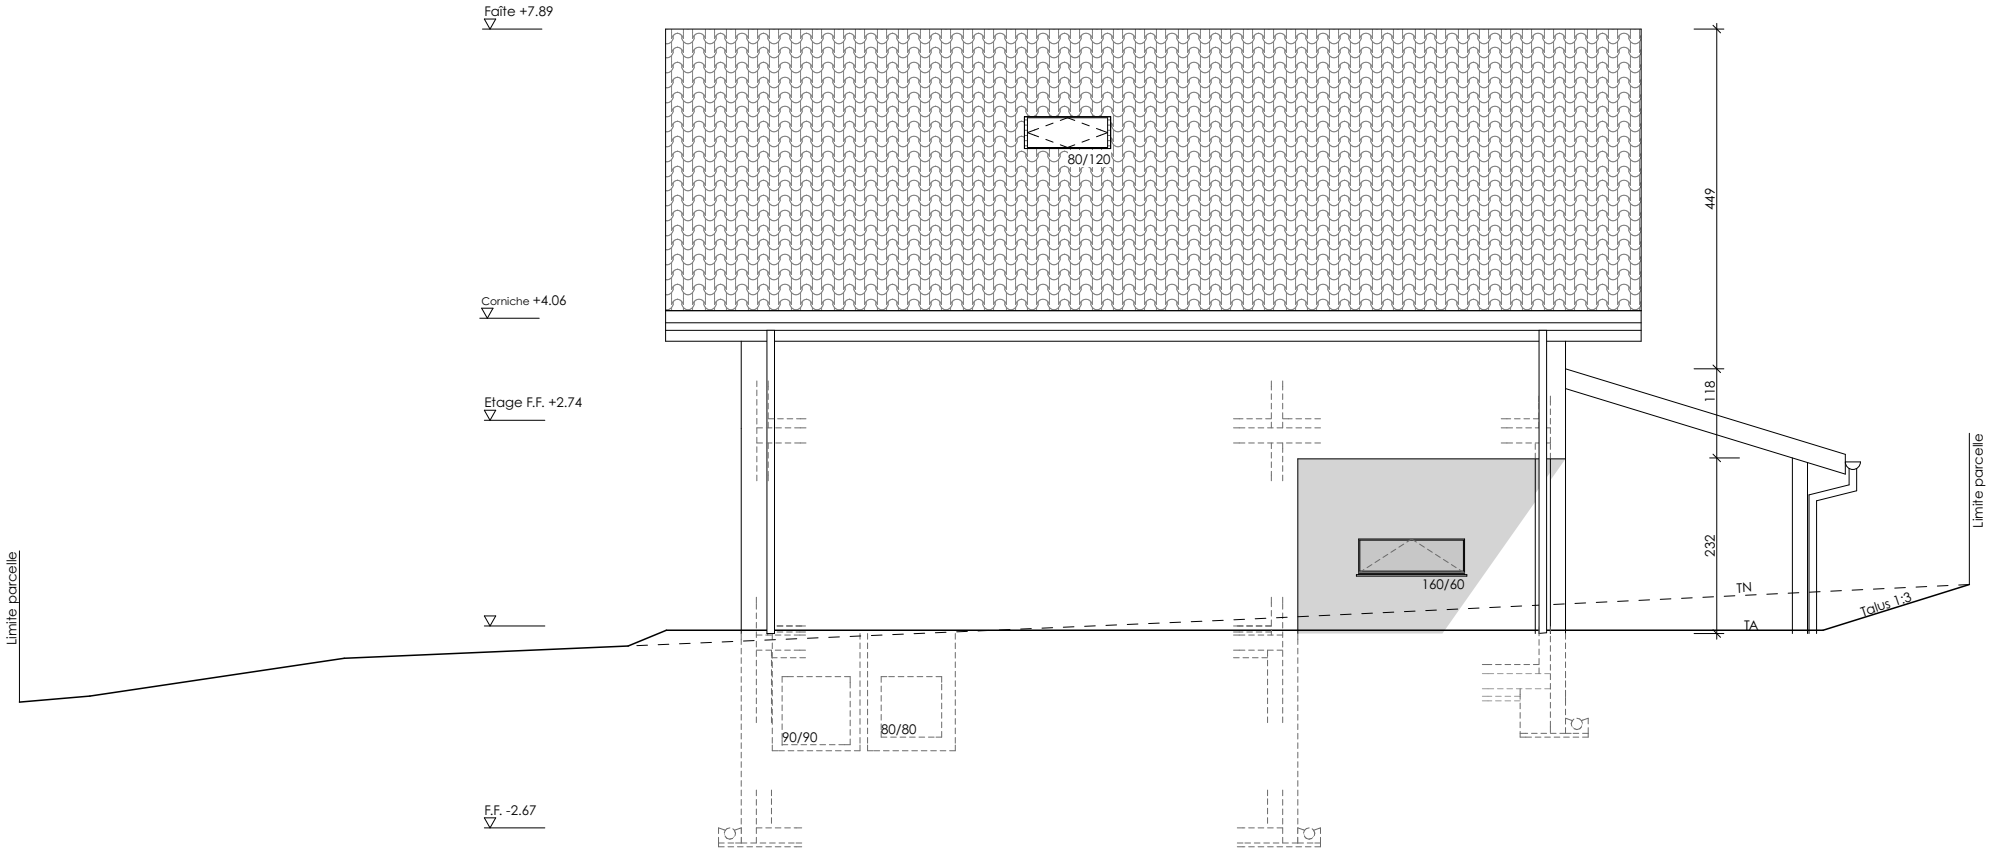


ARCHITECTE

REQUERUANT

Atelier d'Architecture Sherif Zenuni

Ouvrage :			Maître d'ouvrage :			Révision:
CONSTRUCTION D'UNE MAISON D'HABITATION AVEC COUVERT À VOITURE 1721 Misery-Courtion (Cormerod)			Bujar Kastrati La Panteire 16 , 1564 Domdidier - 026 677 43 61			
N° de plan:	Titre: Nord-Ouest	Echelle : 1:100	Format : A4	N° de projet : 088 BUJK	Dessinateur: SZ	Date : 23 juin 2014

ARCHICAD VERSION POUR L'ÉDUCATION
GRAPHISOFT®

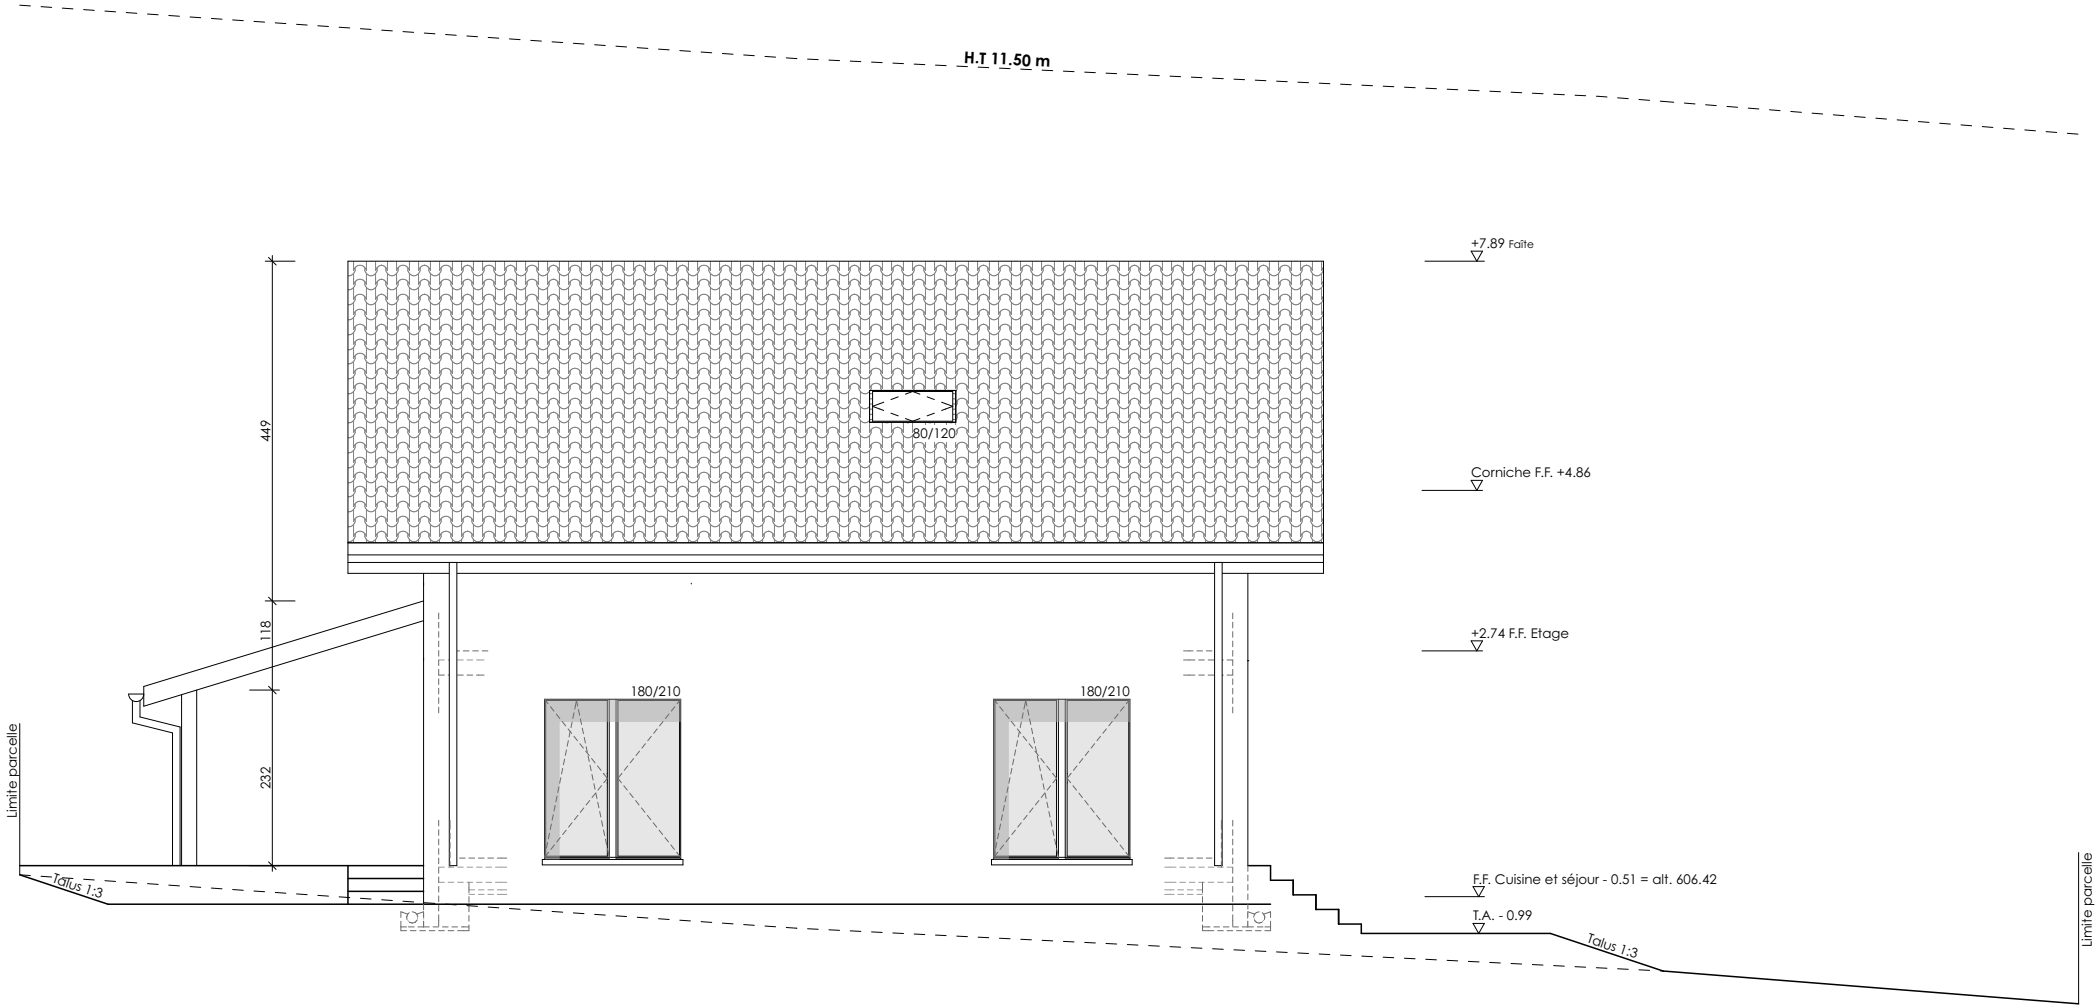


ARCHITECTE

REQUERUANT

Atelier d'Architecture Sherif Zenuni

Ouvrage :			Maître d'ouvrage :			Révision:
CONSTRUCTION D'UNE MAISON D'HABITATION AVEC COUVERT À VOITURE 1721 Misery-Courtion (Cormerod)			Bujar Kastrati La Panteire 16 , 1564 Domdidier - 026 677 43 61			
N° de plan:	Titre:	Echelle :	Format :	N° de projet :	Dessinateur:	Date :
	Sud-Est	1:100	A4	088 BUJK	SZ	23 juin 2014

ARCHICAD VERSION POUR L'ÉDUCATION
GRAPHISOFT®

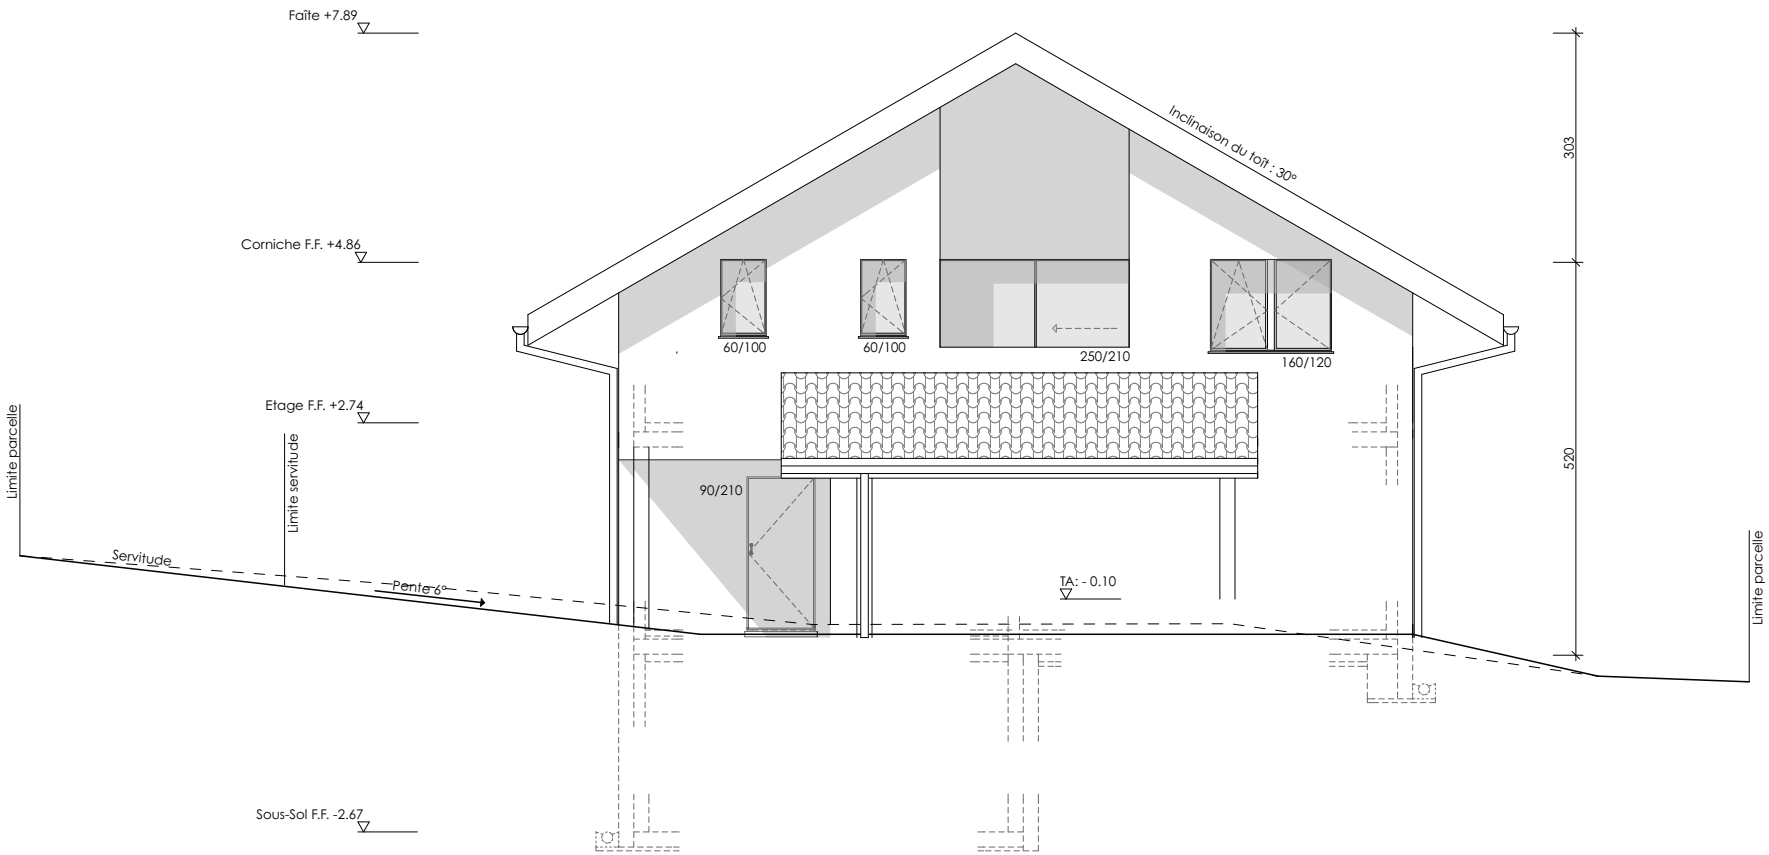


ARCHITECTE

REQUERUANT

Atelier d'Architecture Sherif Zenuni

Ouvrage :			Maître d'ouvrage :			Révision:
CONSTRUCTION D'UNE MAISON D'HABITATION AVEC COUVERT À VOITURE 1721 Misery-Courtion (Cormerod)			Bujar Kastrati La Panteire 16 , 1564 Domdidier - 026 677 43 61			
N° de plan:	Titre:	Echelle :	Format :	N° de projet :	Dessinateur:	Date :
	Sud-Ouest	1:100	A4	088 BUJK	SZ	23 juin 2014

ARCHICAD VERSION POUR L'ÉDUCATION
GRAPHISOFT.

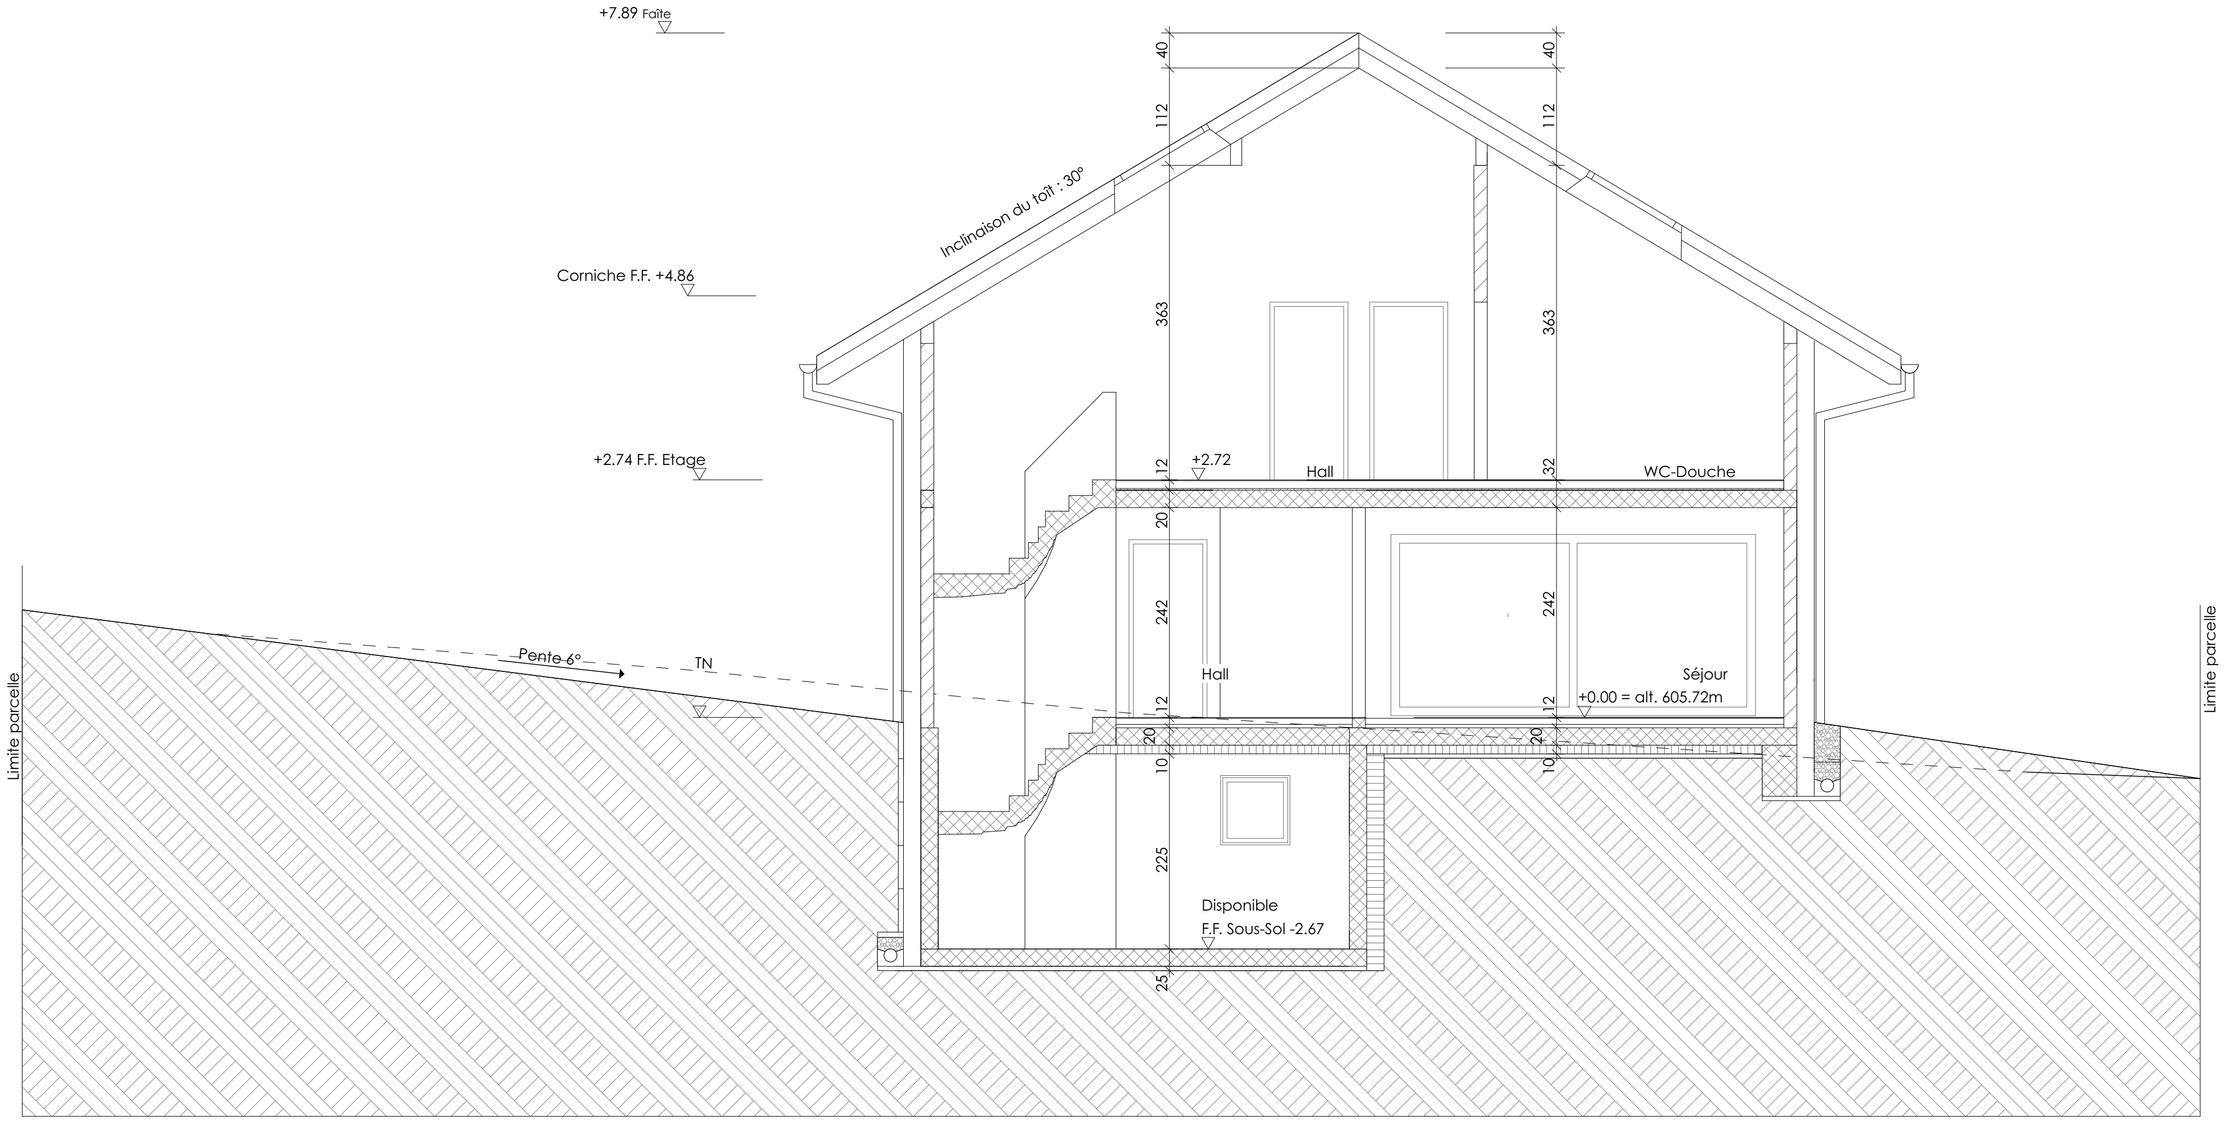

Atelier d'Architecture Sherif Zenuni

Ouvrage : CONSTRUCTION D'UNE MAISON D'HABITATION AVEC COUVERT À VOITURE 1721 Misery-Courtion (Cormerod)			Maître d'ouvrage : Bujar Kastrati La Panteire 16 , 1564 Domdidier - 026 677 43 61			Révision:
N° de plan:	Titre: Coupe A-A	Echelle : 1:50	Format : A4	N° de projet : 088 BUJK	Dessinateur : SZ	Date : 10 novembre 2014