


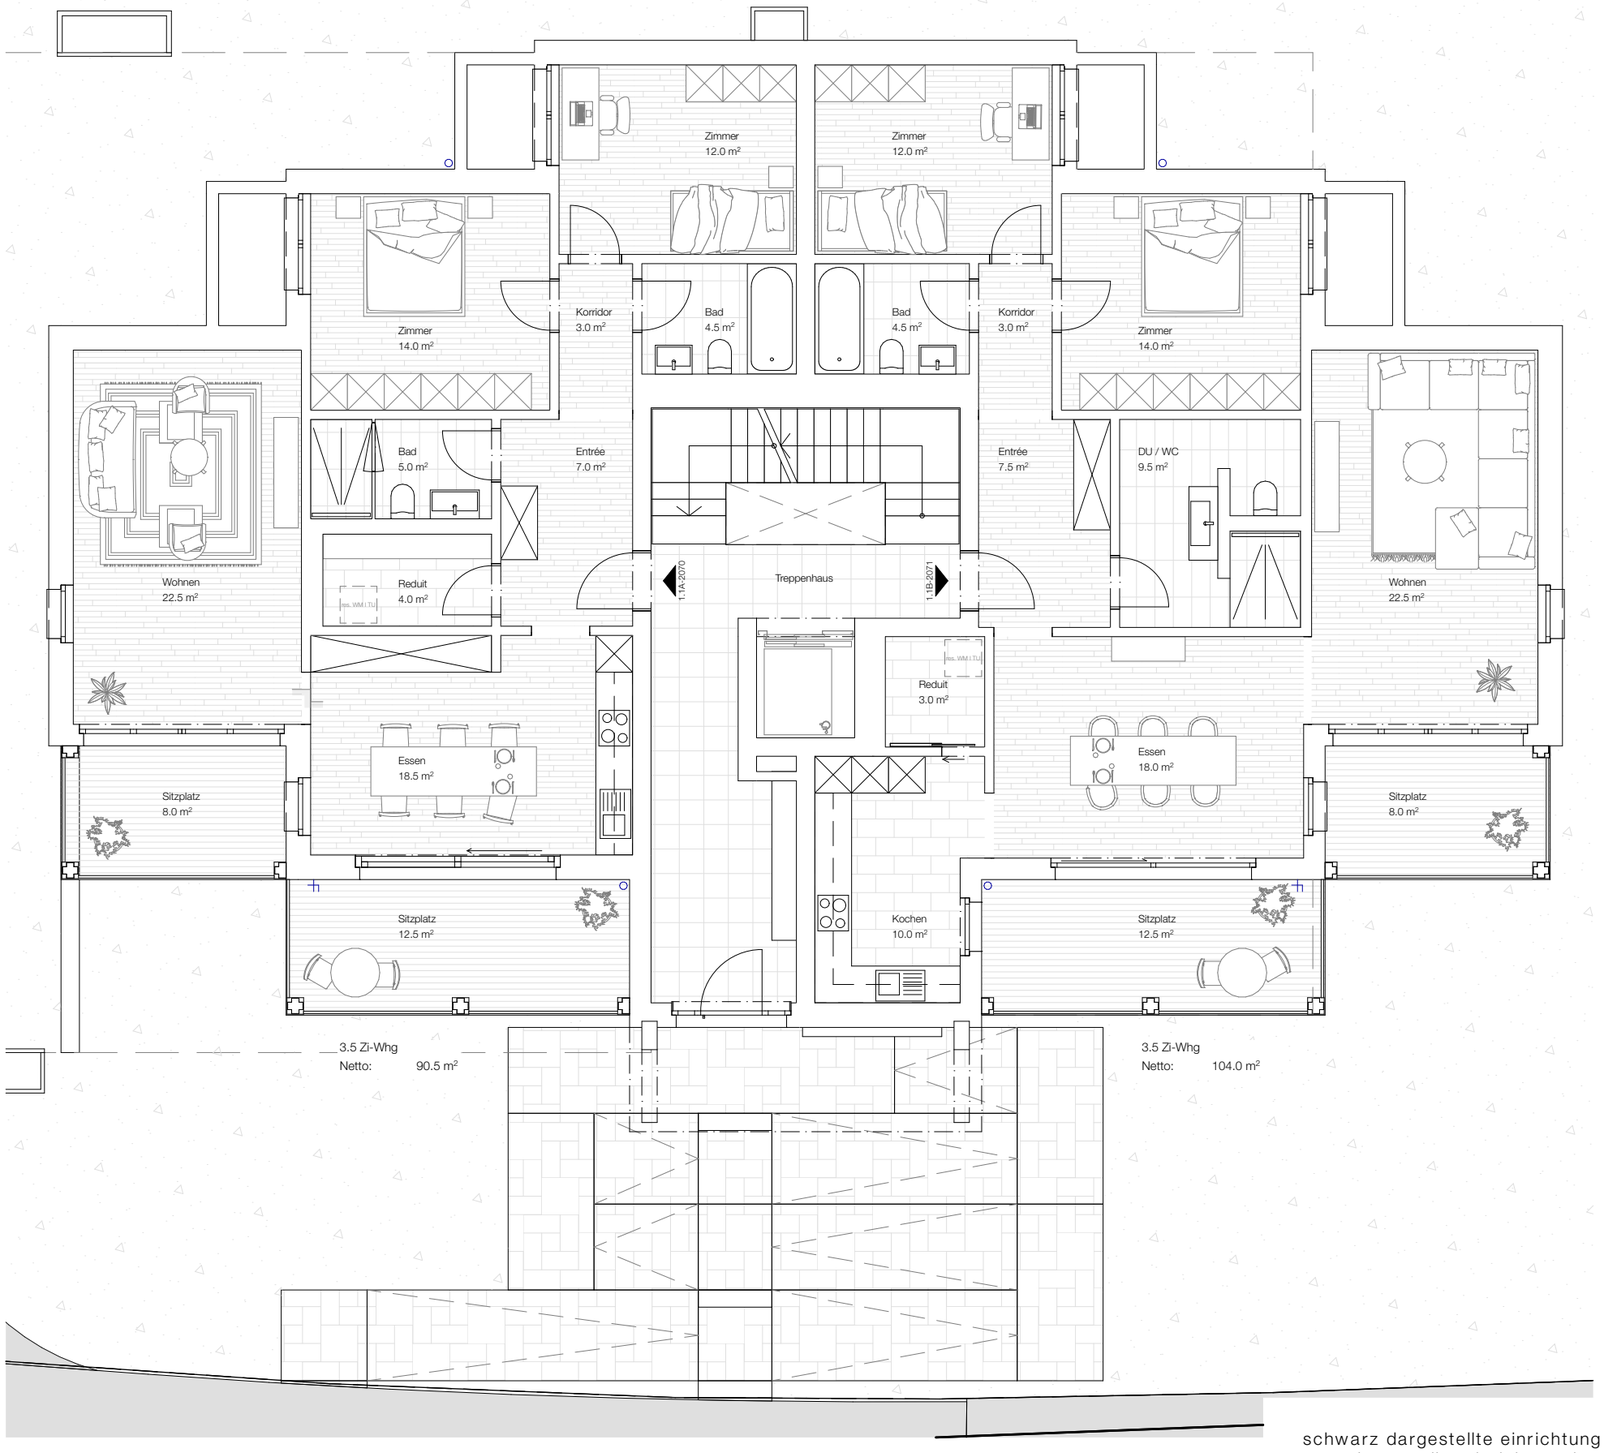

schwarz dargestellte einrichtung ist fest eingebaut und bestandteil der wohnung
grau dargestellte einrichtung ist vorschlag des architekten und nicht in der ausführung enthalten

haus 1.0 I erdgeschoss überbauung sonnenweid I ahornweg I 6145 fischbach	datum 17.03.23 mst 1:100