
MEHRFAMILIENHAUSÜBERBAUUNG
IM OBERSACK 6300 ZUG

GRUNDRISS KELLERGESCHOSS

G. CORDES DIPL.ARCH.
IM ROETEL 18, 6300 ZUG

PLAN NR. 6749 HAUS A

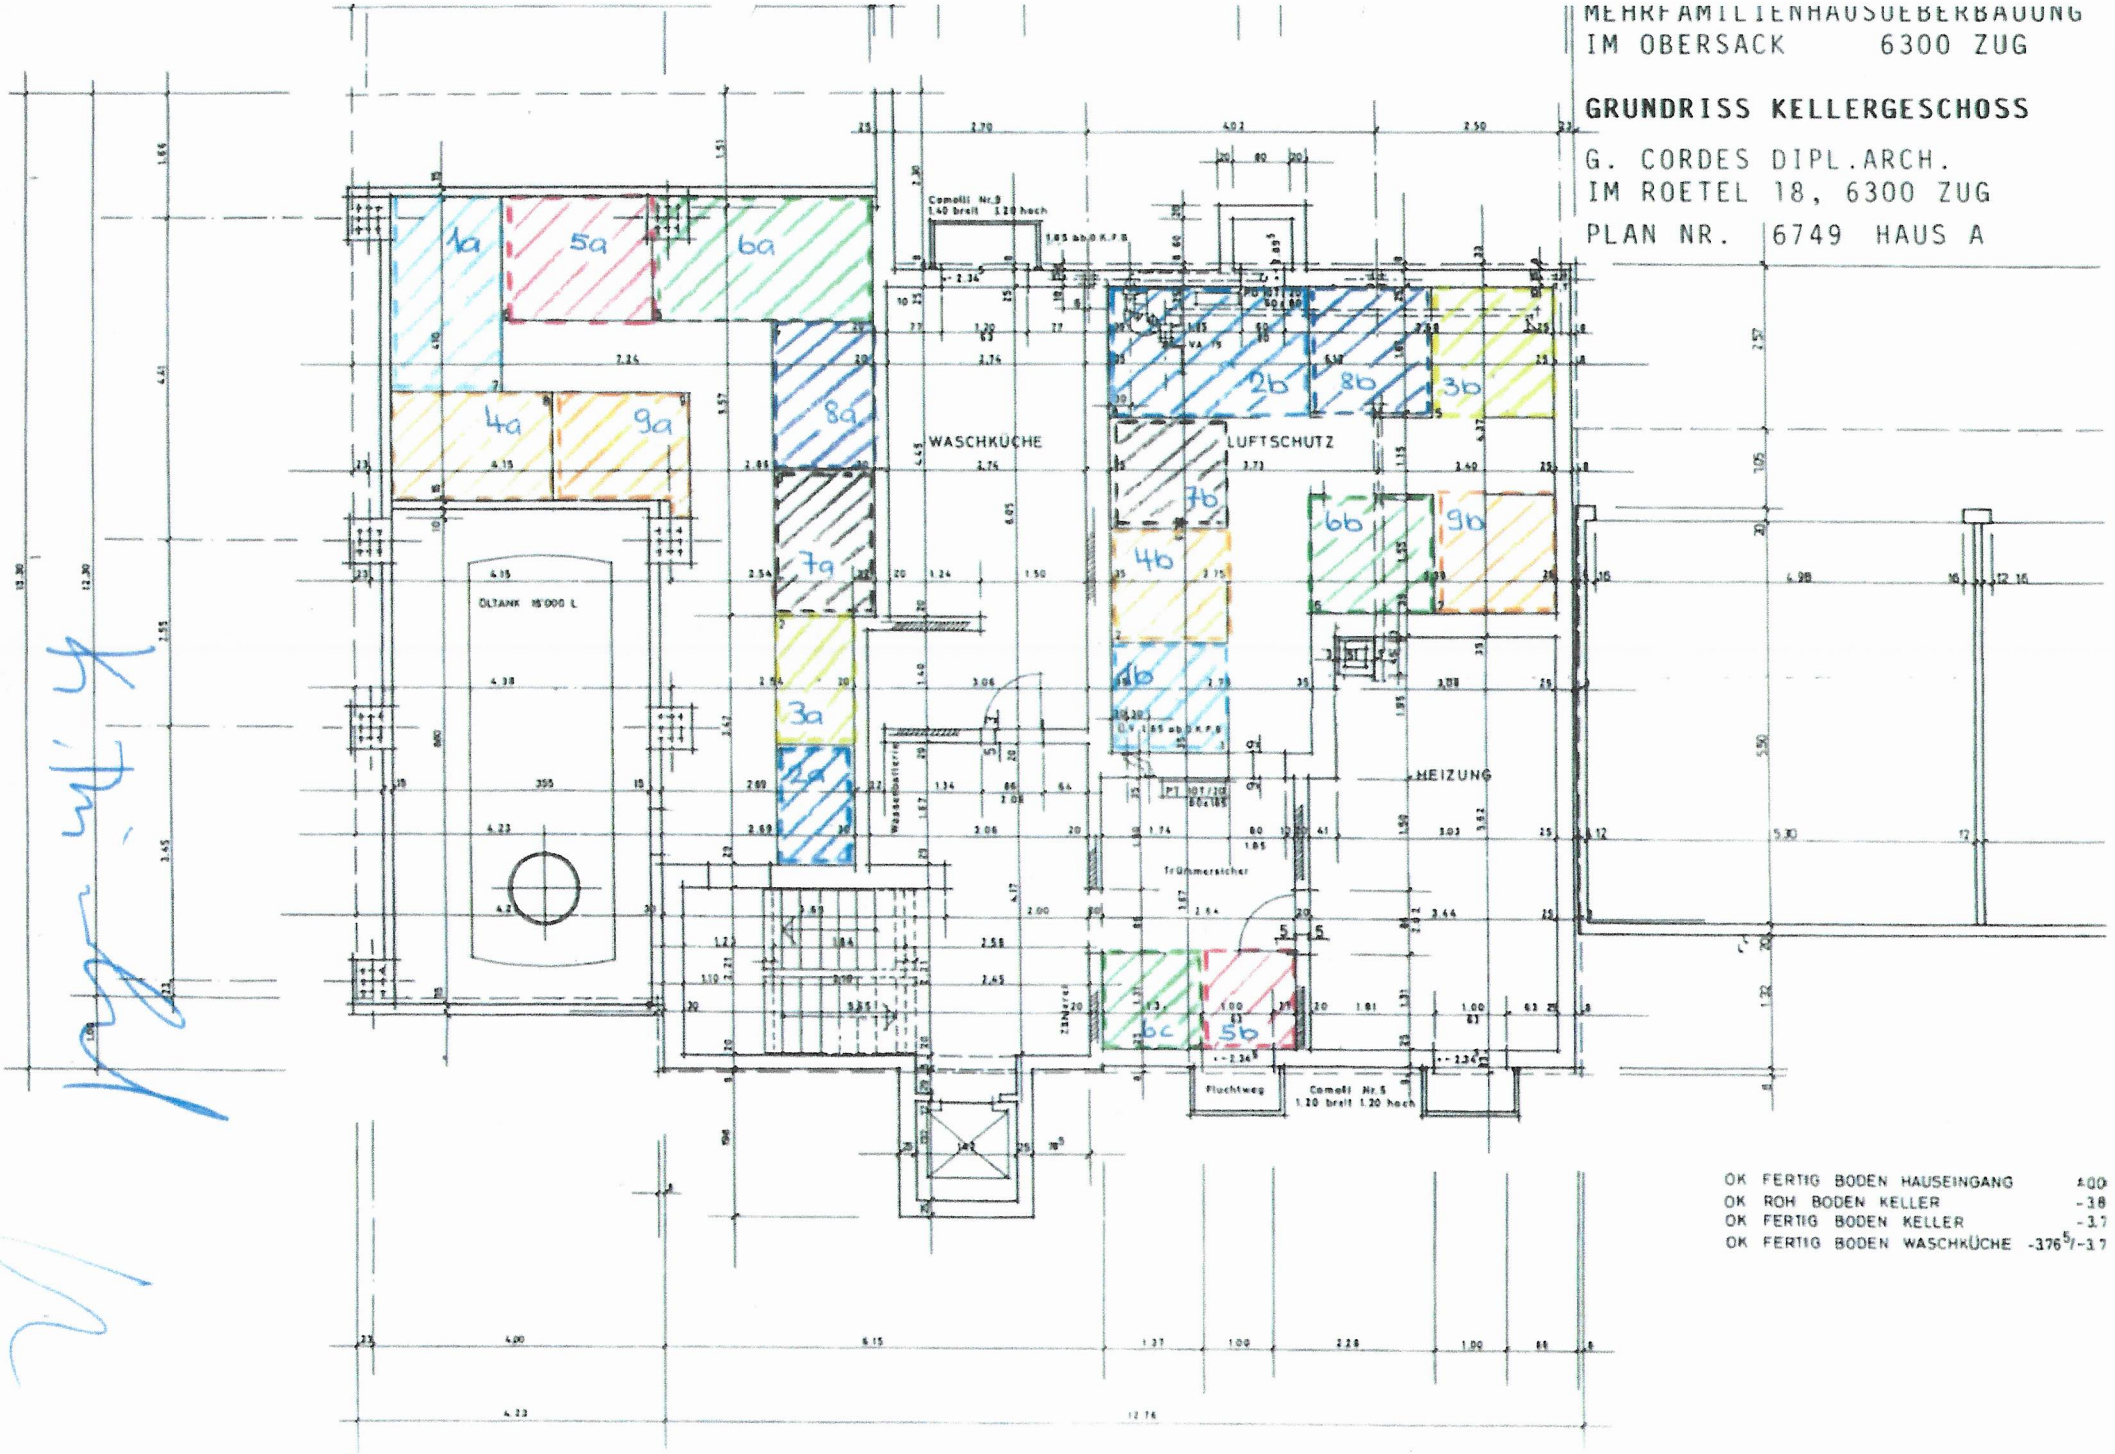


OK FERTIG BODEN HAUSEINGANG	±00
OK ROH BODEN KELLER	-38
OK FERTIG BODEN KELLER	-37
OK FERTIG BODEN WASCHKÜCHE	-376/-37

MEHRFAMILIENHAUSUEBERBAUUNG
IM OBERSACK 6300 Zug

GRUNDRISS WOHNGESCHOSS 3.OG


G. CORDES DIPL.ARCH.
IM ROETEL 18, 6300 ZUG
PLAN NR. 6726 HAUS A

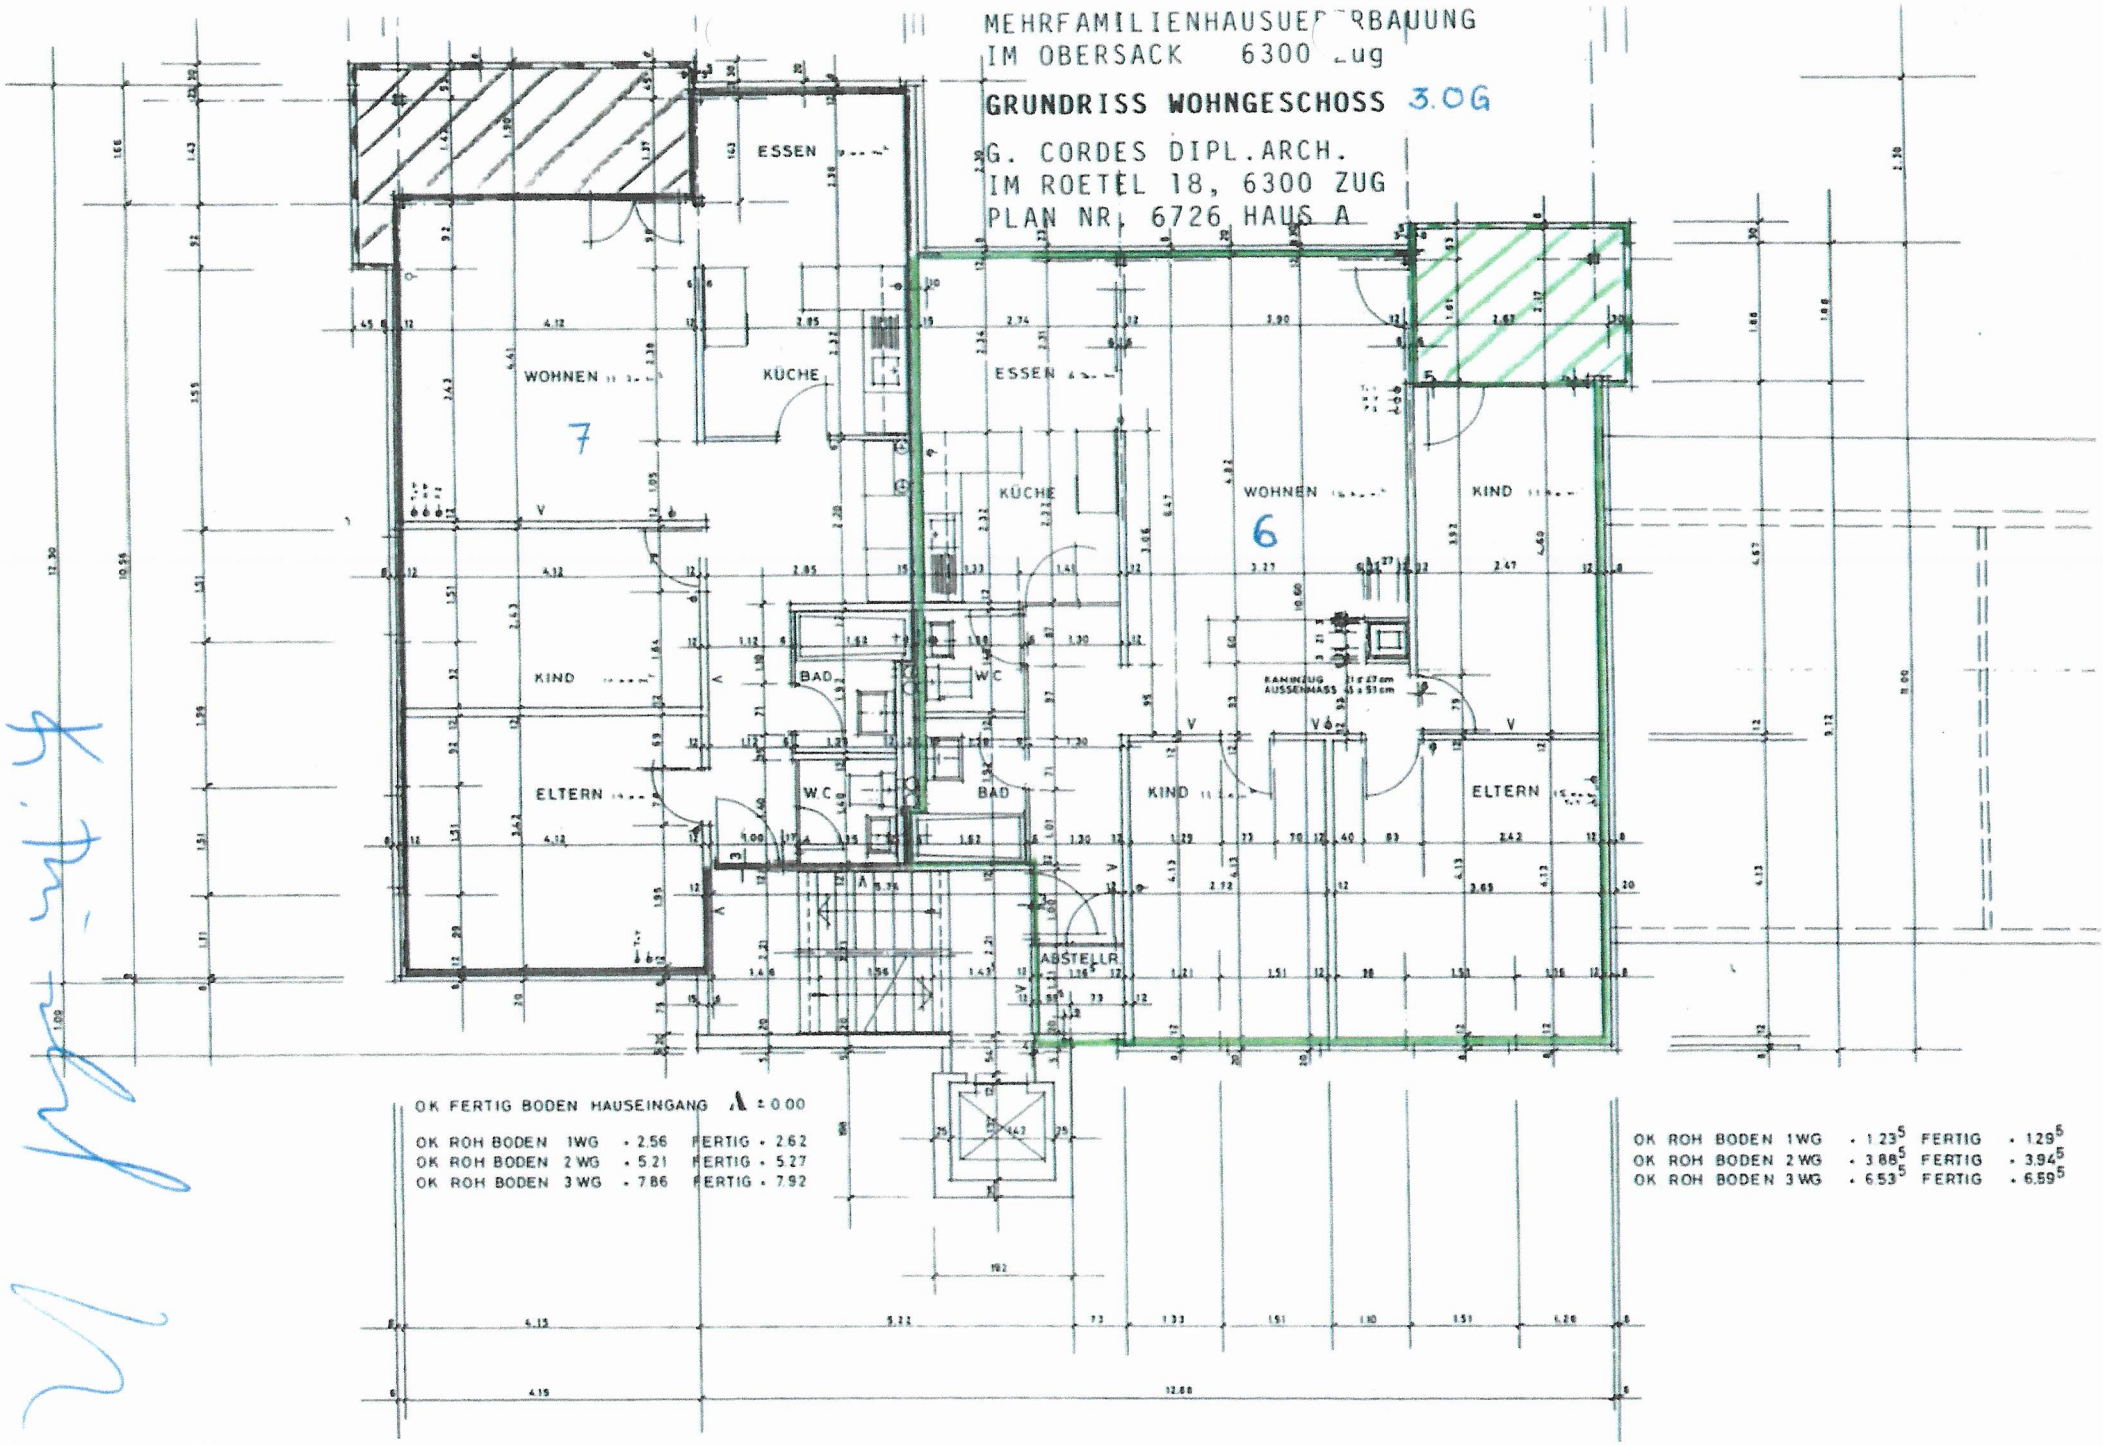

OK FERTIG BODEN HAUSEINGANG A ± 0.00

OK ROH BODEN 1WG	- 2.56	FERTIG - 2.62
OK ROH BODEN 2WG	- 5.21	FERTIG - 5.27
OK ROH BODEN 3WG	- 7.86	FERTIG - 7.92

OK ROH BODEN 1WG	- 1.23⁵	FERTIG - 1.29⁵
OK ROH BODEN 2WG	- 3.88⁵	FERTIG - 3.94⁵
OK ROH BODEN 3WG	- 6.53⁵	FERTIG - 6.59⁵

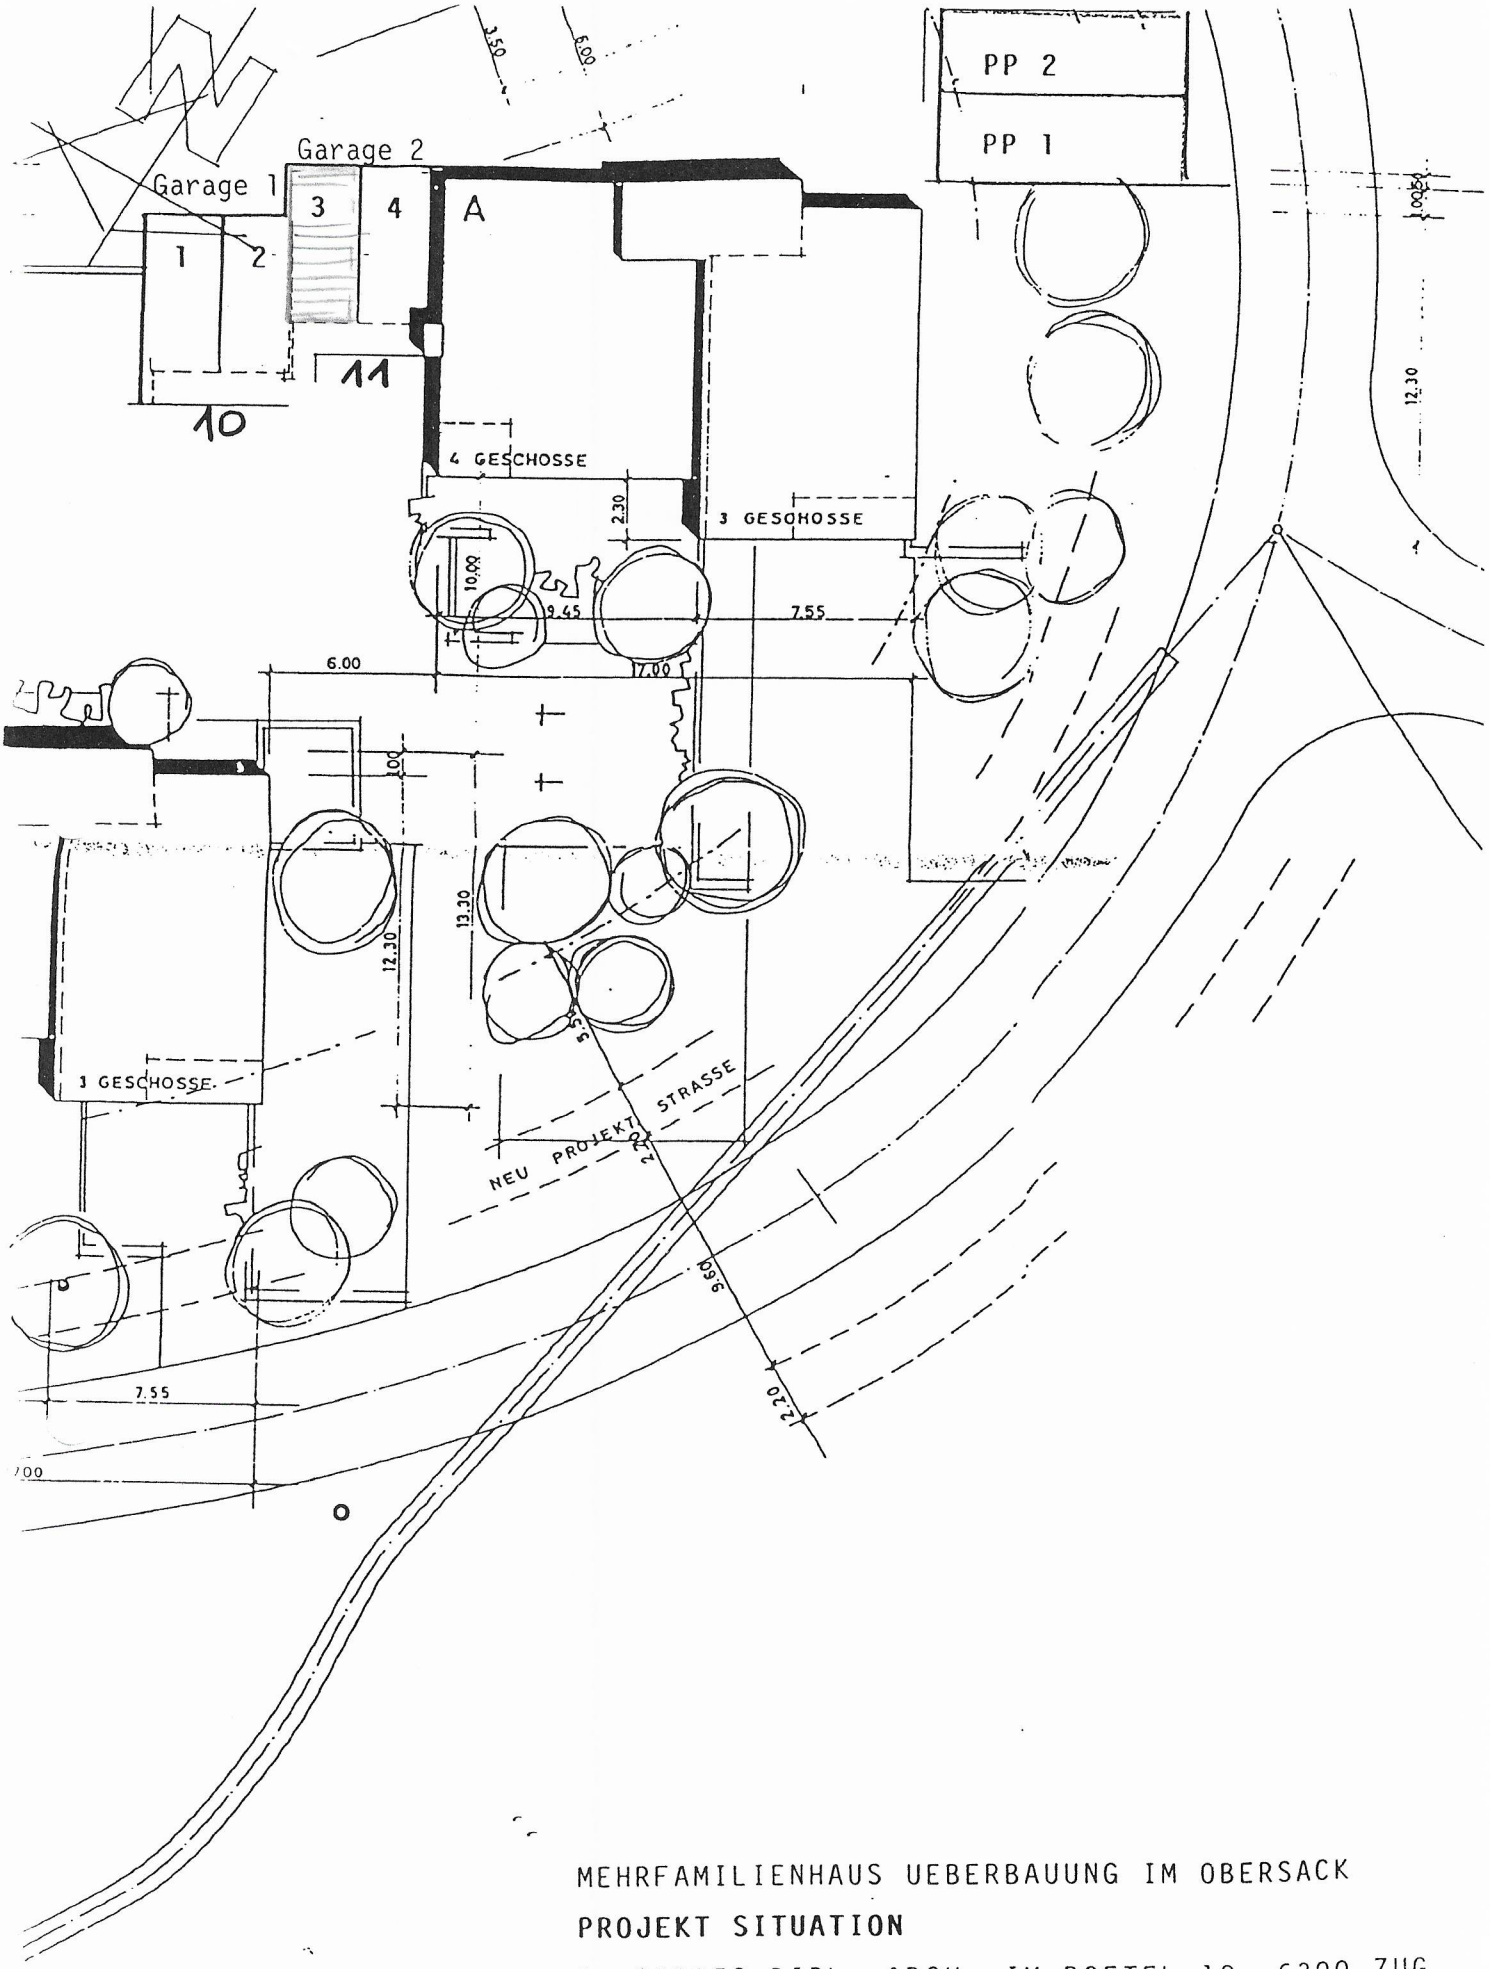

MEHRFAMILIENHAUS UEBERBAUUNG IM OBERSACK

PROJEKT SITUATION

G. CORDES DIPL. ARCH. IM ROETEL 18, 6300 ZUG

1. ETAPPE