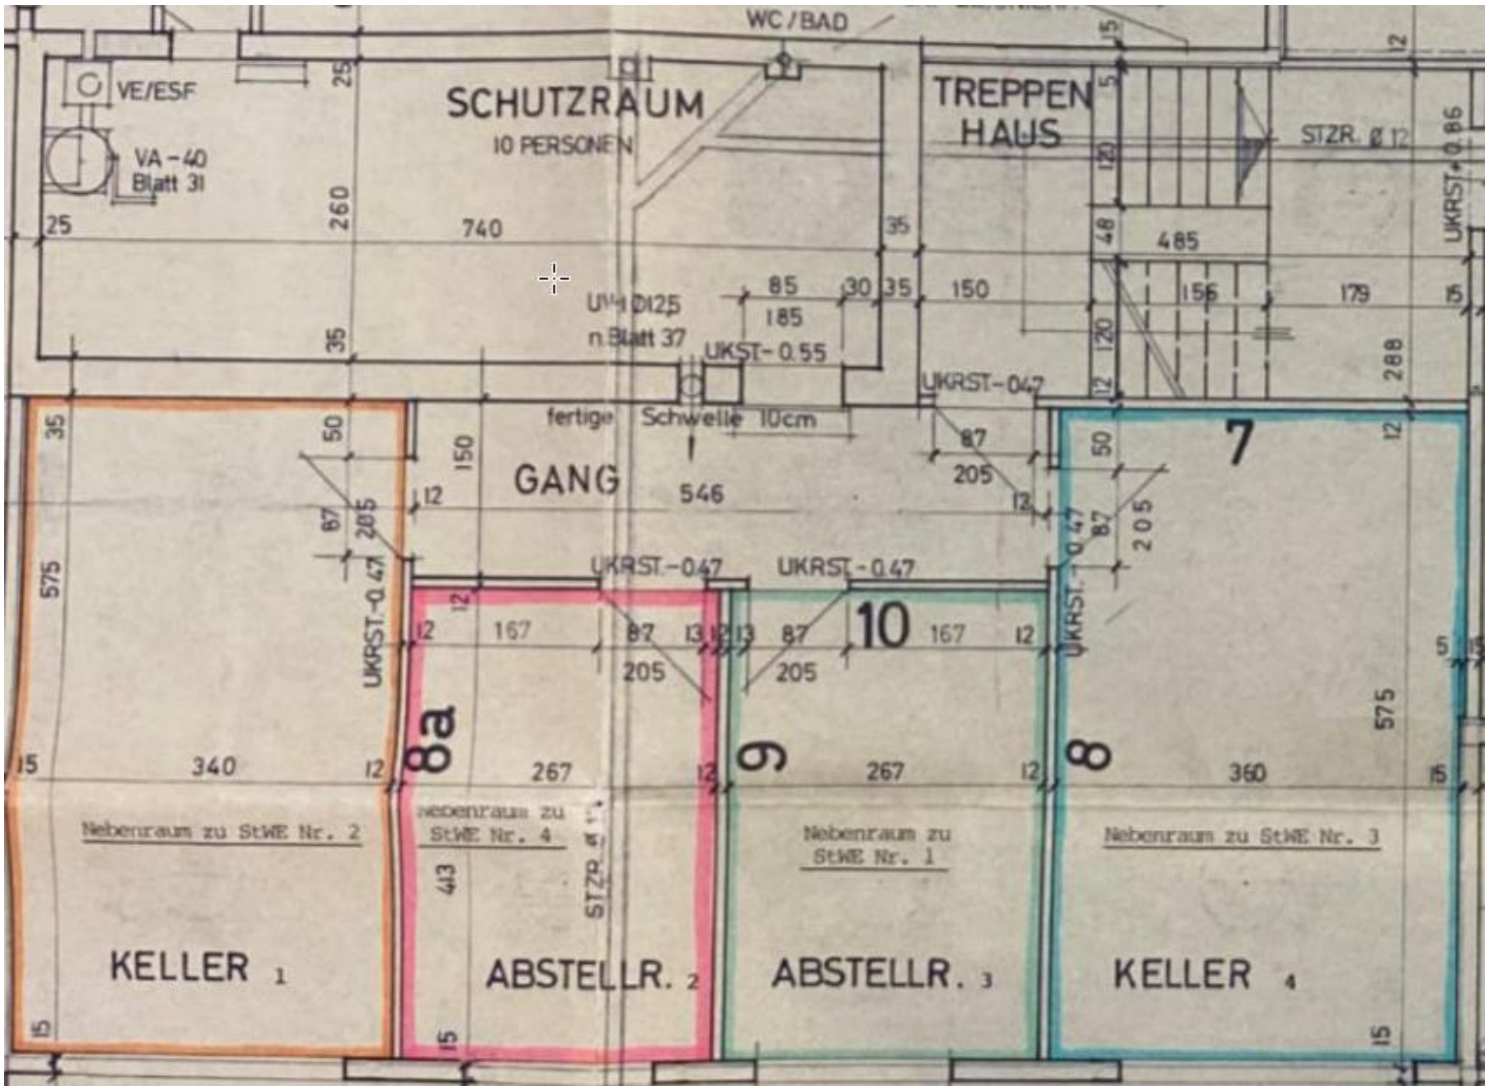

WC / BAD
VE/ESF
VA - 40
Blatt 31
SCHUTZRAUM
10 PERSONEN
TREPPEN
HAUS
STZR. Ø 12
UKRST-0.86
740
260
485
UVH DI25
n Blatt 37
UKST-0.55
UKRST-047
fertige Schwelle 10cm
GANG
546
UKRST-0.47
7
10
8a
9
8
KELLER 1
ABSTELLR. 2
ABSTELLR. 3
KELLER 4
Nebenraum zu StWE Nr. 2
Nebenraum zu StWE Nr. 4
Nebenraum zu StWE Nr. 1
Nebenraum zu StWE Nr. 3