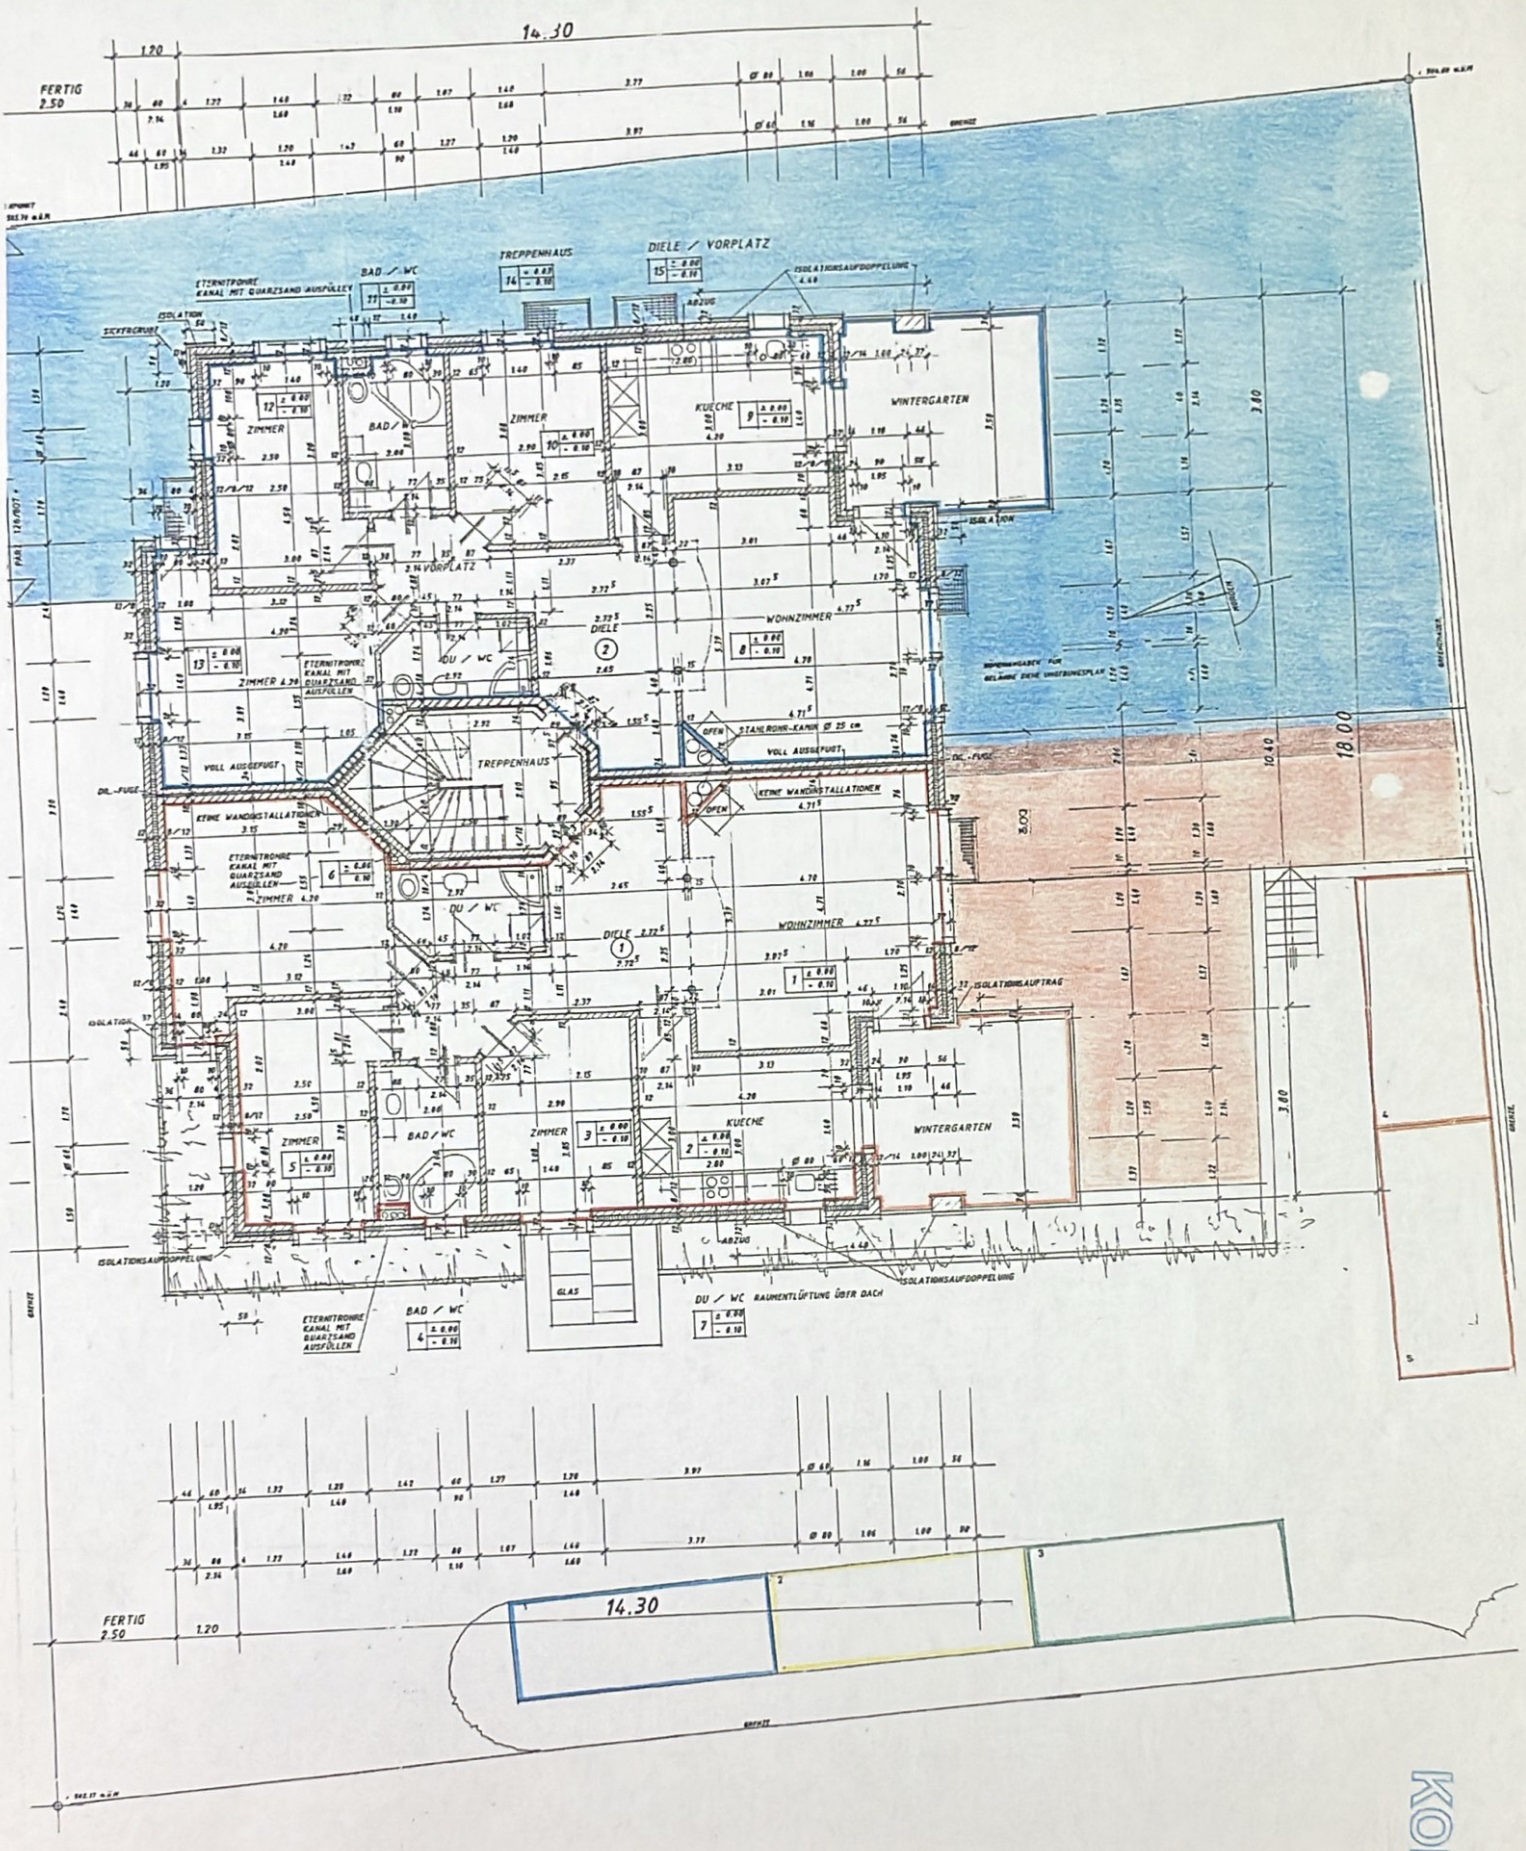

14.30
FERTIG
2.50
1.20
TREPPENHAUS
DIELE / VORPLATZ
BAD / WC
ZIMMER
KUECHE
WINTERGARTEN
WOHNZIMMER
DU / WC
VORPLATZ
DIELE
ETERNITROHRE KANAL MIT QUARZSAND AUSFÜLLEN
ISOLATION
SICKERGRUBE
VOLL AUSGEFUGT
DIL.-FUGE
KEINE WANDINSTALLATIONEN
OFEN
STAHLROHR-KAMIN Ø 25 cm
ISOLATIONSAUFDOPPELUNG
ABZUG
GLAS
DU / WC RAUMENTLÜFTUNG ÜBER DACH
ISOLATIONSAUFTRAG
18.00
10.40
3.80
3.00
14.30
FERTIG
2.50
1.20

KOPIE