


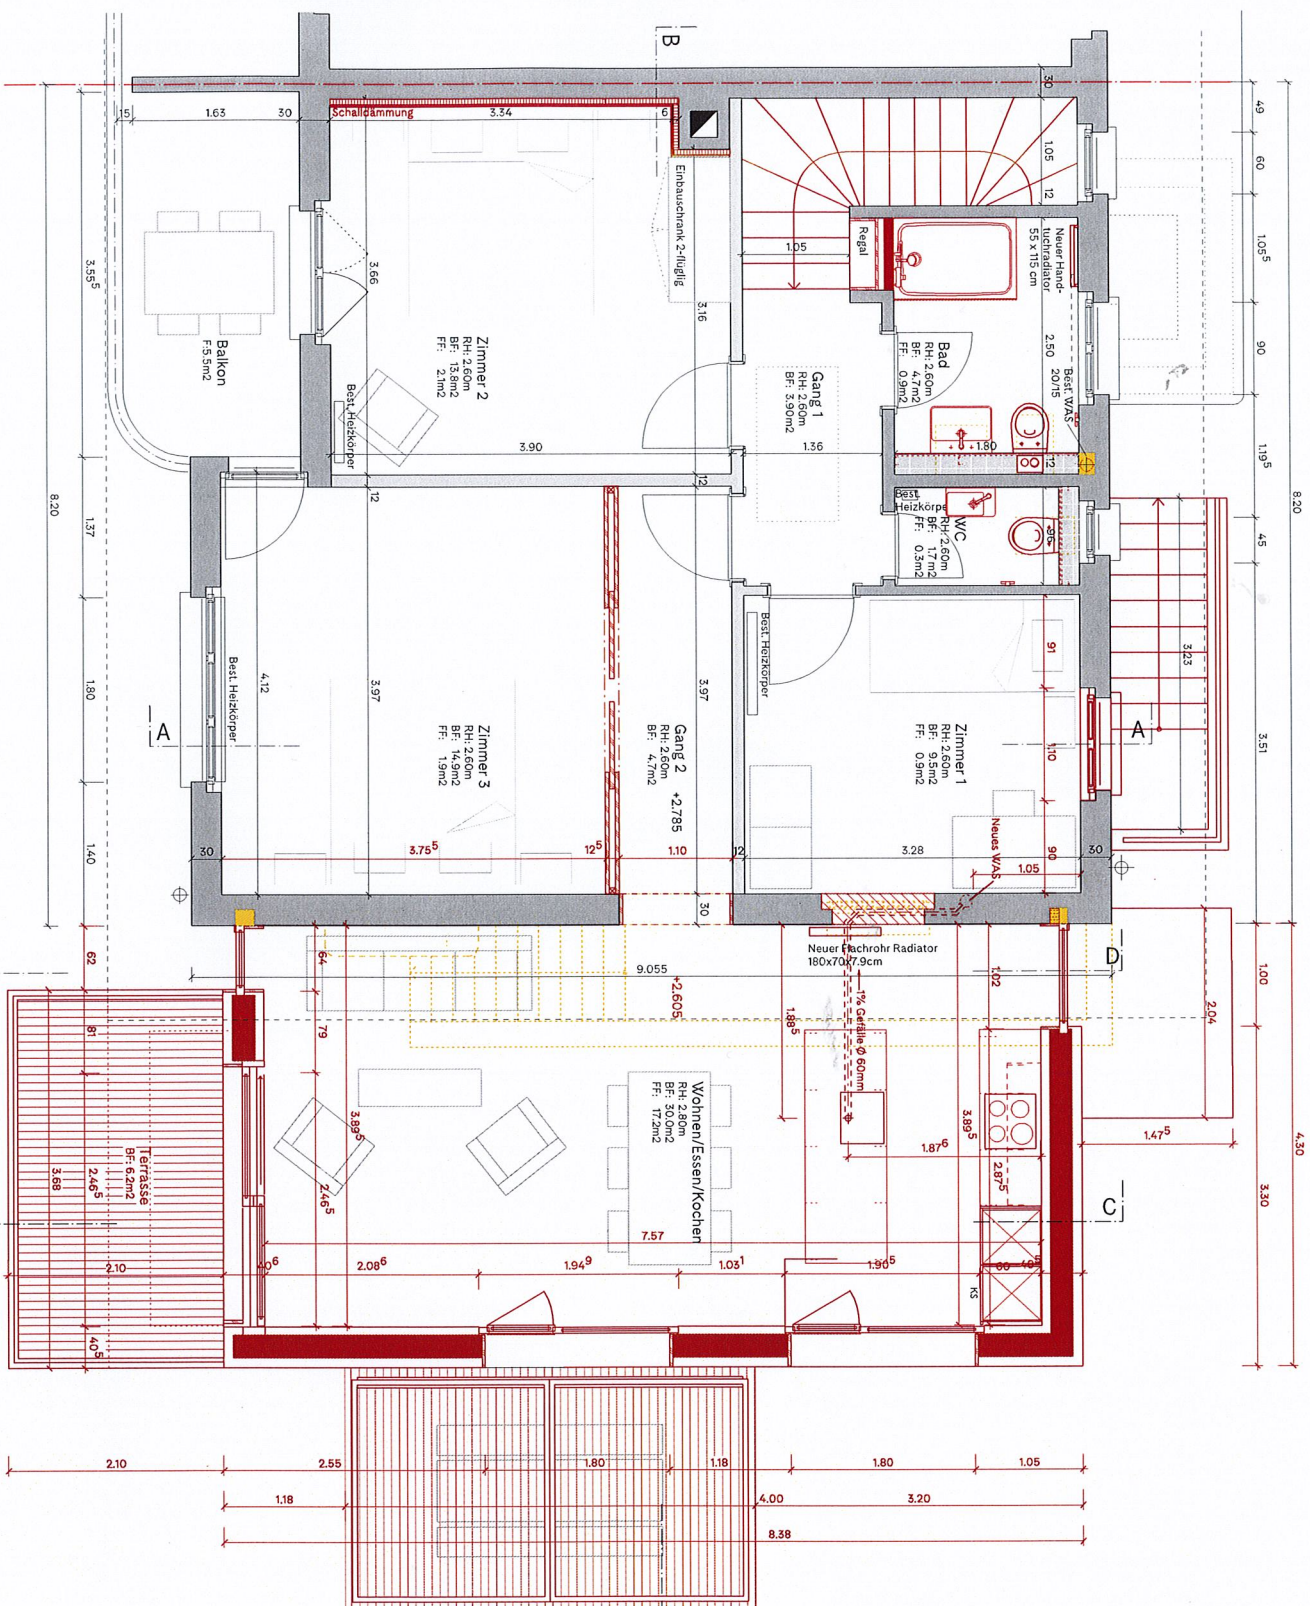

Bestehend  
Abbruch  
Neu

0 1m Mst. 1:50



1831 W/H Nussbaumweg 66, 3095 Spiegel bei Bern

Ausführungspplan Obergeschoss 1:50

25. März 2020

1831\_31\_wp01\_200130

S  
A  
J

SAJ Architekten AG  
Brunnhofweg 47  
3007 Bern  
www.saj.ch