



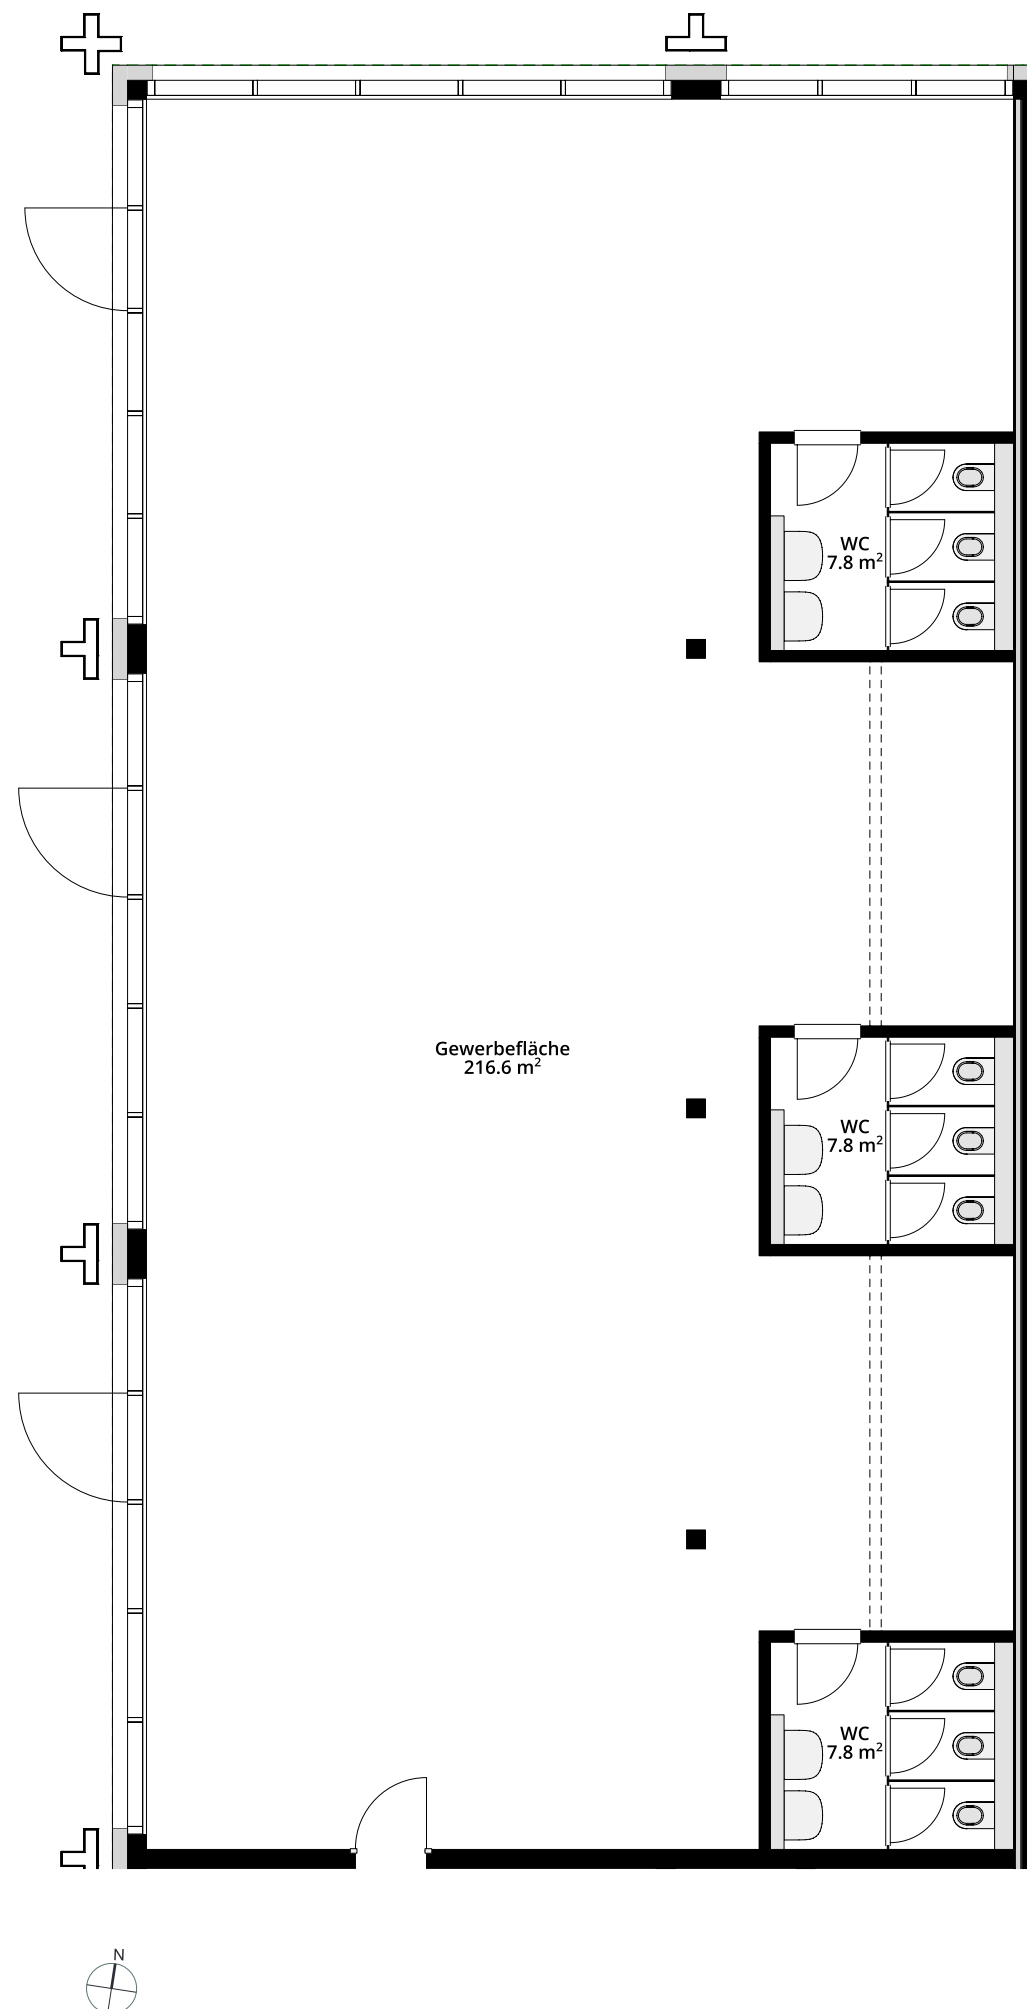

Alle Angaben, Pläne, Zeichnungen, Zahlen usw. sind unverbindlich. Die Flächenangaben sind gerundet.
Änderungen bleiben bis zur Bauvollendung vorbehalten.

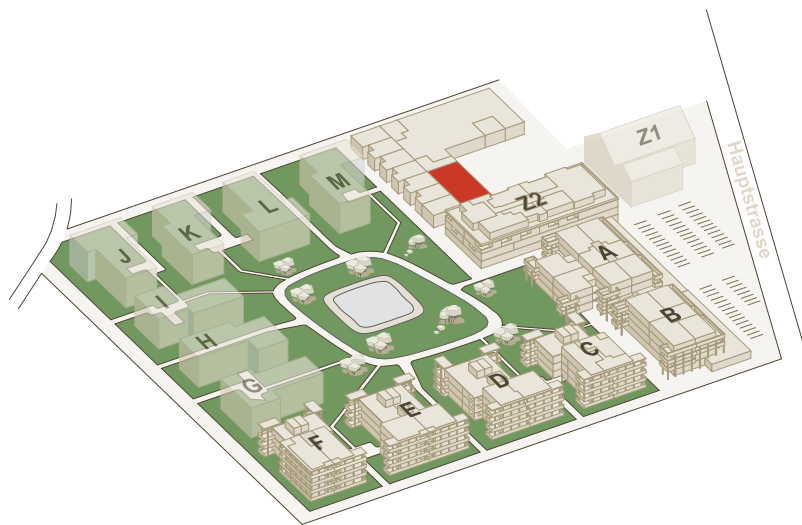

Ziegelei Quartier
8572 Berg TG

HAUS Z3

Erdgeschoss
Gewerbe

Gewerbefläche: Z3G 0.1
Fläche: 240.00 m²

Nettomietzins: CHF 300.-/m² /Jahr

www.ziegelei-quartier.ch