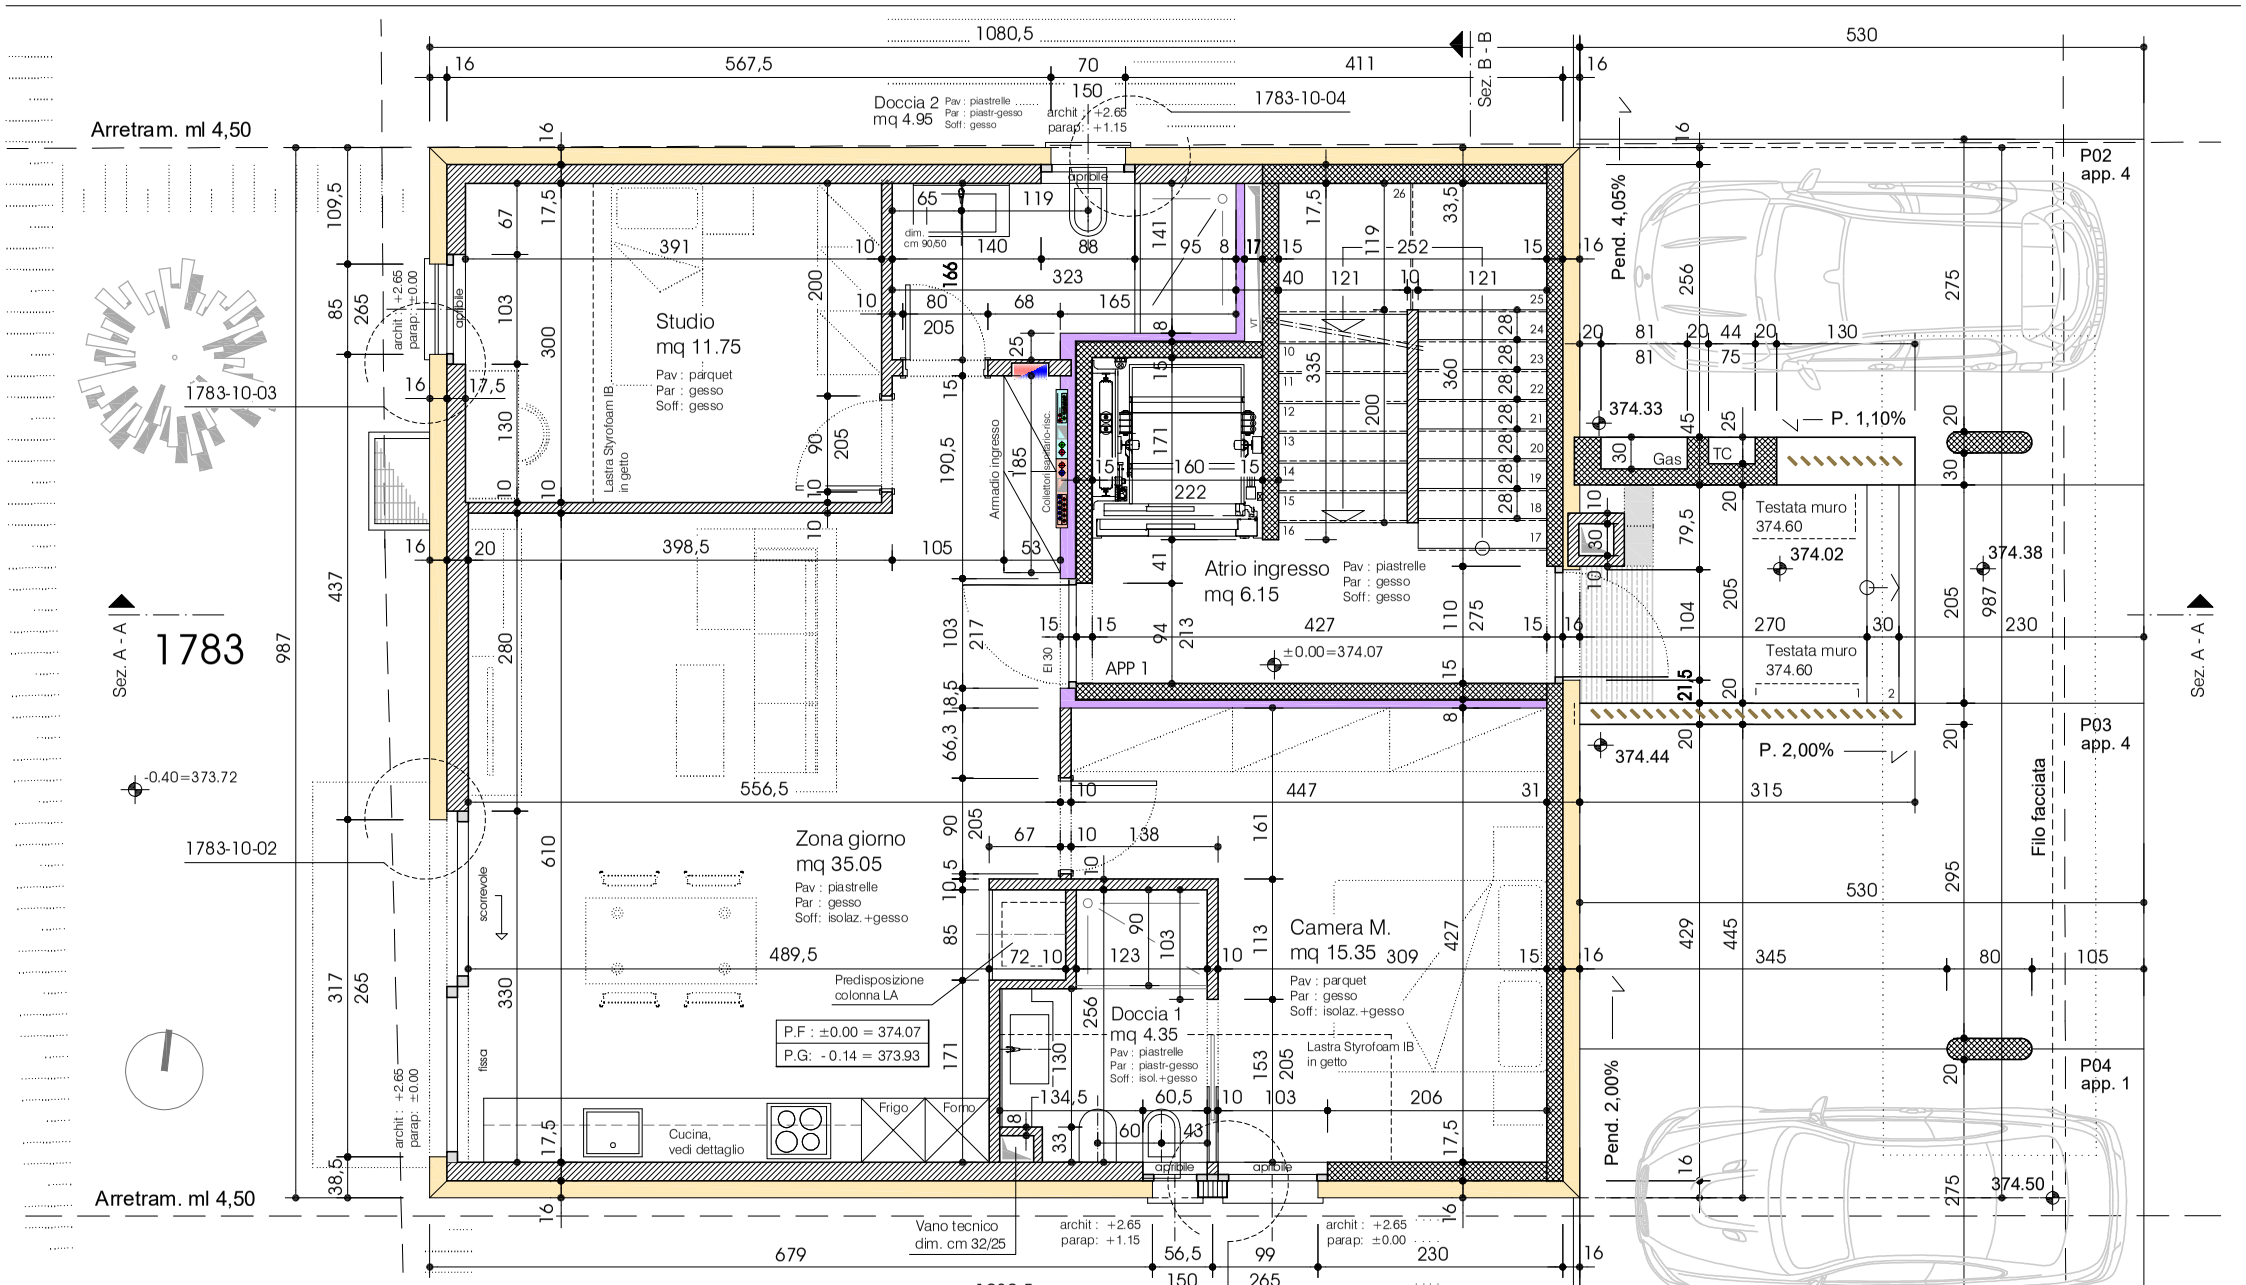

Residenza LA CORTE

02

QUOTA PAVIMENTO FINITO PT: ±0.00 = 374.07

studio d'architettura
PAIS sagl
Via Industria 7 / CP 464
Tel : +41 (0) 91 / 858 20 01
Mobile : +41 (0) 79 / 651 78 74
6814 Cadempino

Piano Terreno
app. 1

DIS.	MP
DATA	04 Marzo 2025
MOD.	16 Giugno 2025
MAPP.	1783

PROGETTO No.
1783 - 50

SCALA
1: 50

NB: TUTTE LE MISURE SONO AL GREZZO.

TUTTE LE MISURE E LE QUOTE SONO DA VERIFICARE IN CANTIERE DA PARTE DELL'ASSUNTORE.
EVENTUALI DISCORDANZE SONO DA COMUNICARE TEMPESTIVAMENTE ALLA D.L.

MURATURA IN COTTO
MURATURA IN CARTONGESSO
PARAPETTO IN METALLO H CM 120