



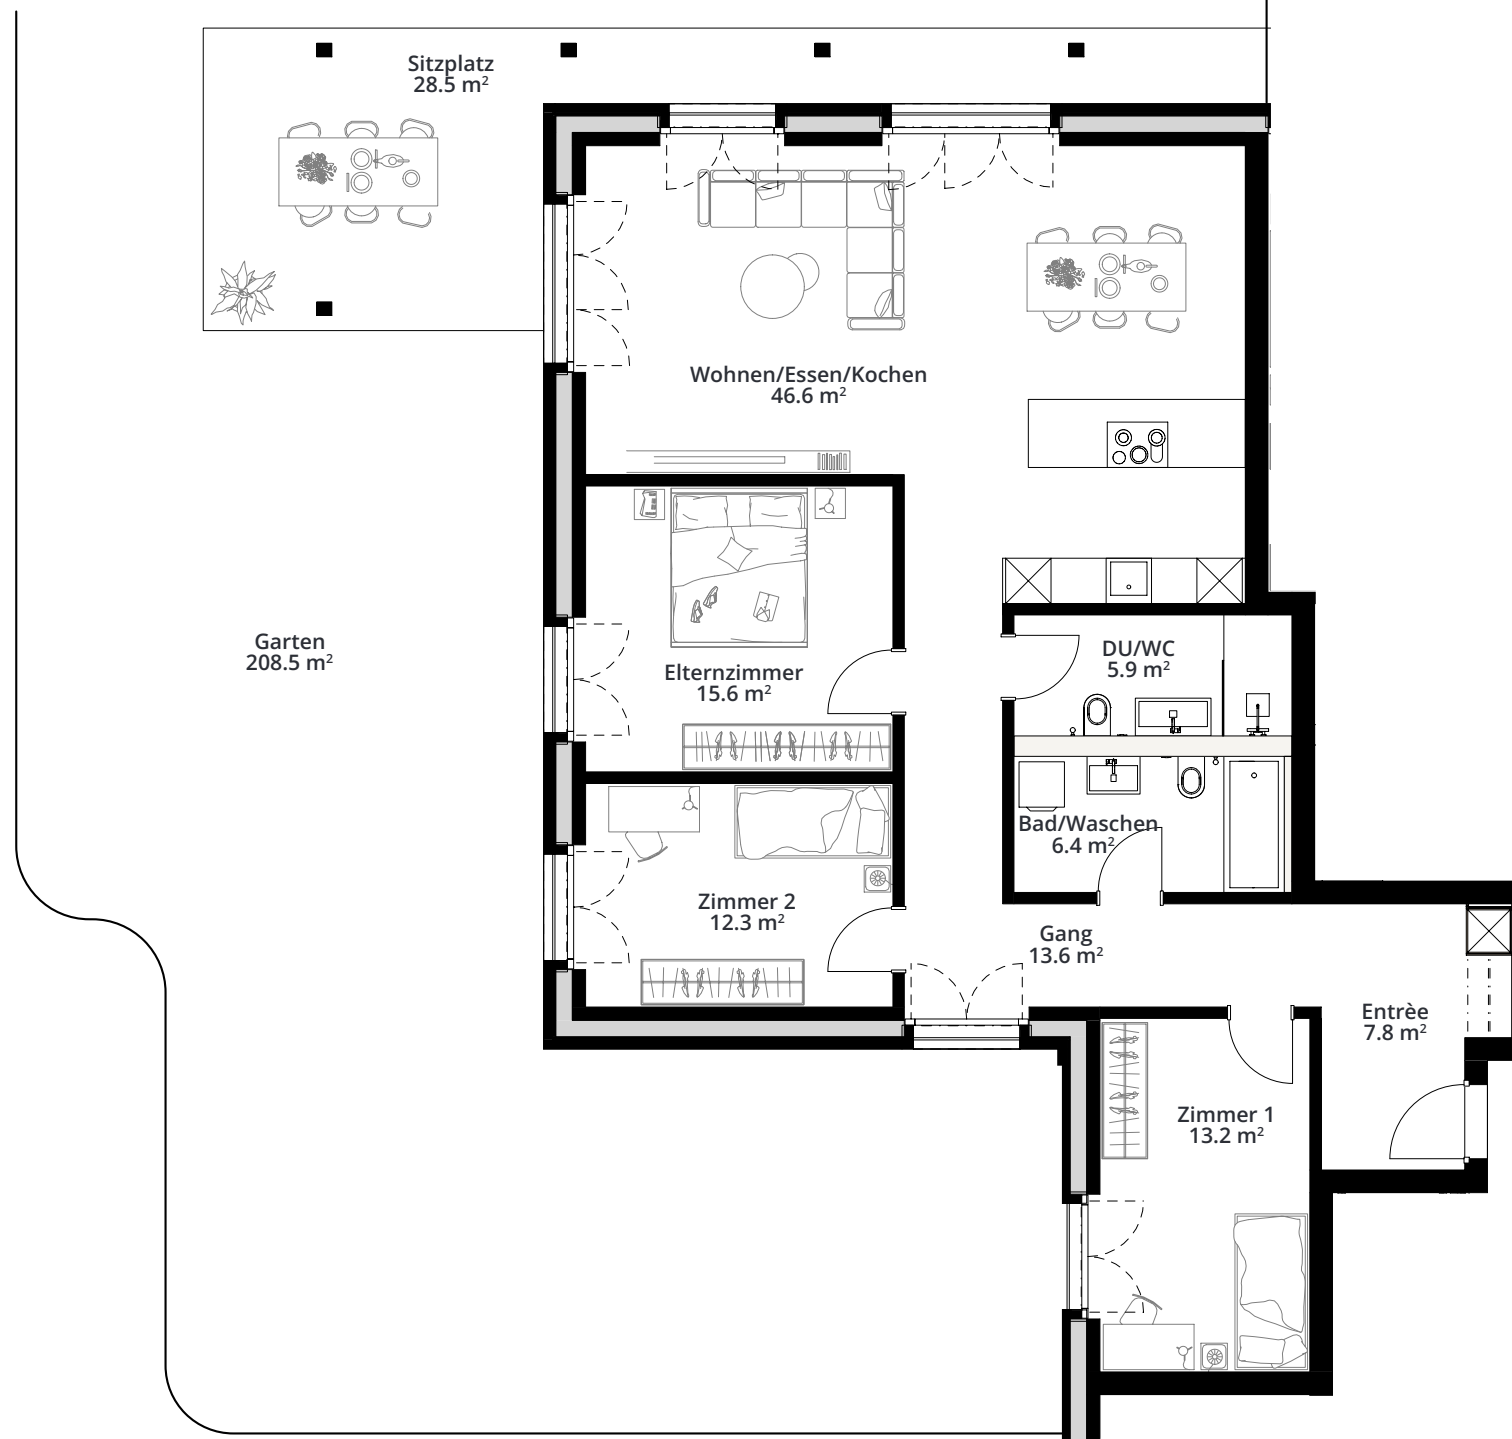

Alle Angaben, Pläne, Zeichnungen, Zahlen usw. sind unverbindlich. Die Flächenangaben sind gerundet.
Änderungen bleiben bis zur Bauvollendung vorbehalten.

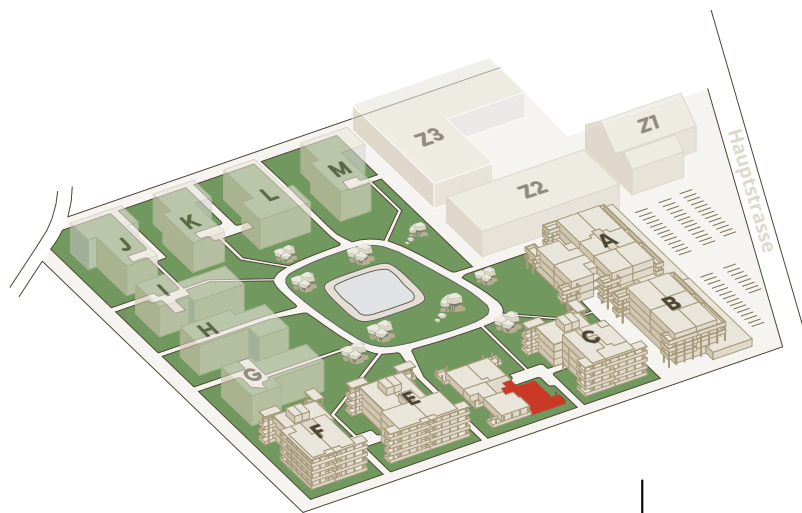

Ziegelei Quartier
8572 Berg TG

HAUS D - Eigentum

Erdgeschoss
4.5 Zimmerwohnung

Wohnung: D 0.5
Bruttowohnfläche: 126.5 m²
Nettowohnfläche: 121.4 m²
Sitzplatz: 28.5 m²
Garten: 208.5 m²
Keller: 10.2 m²

Kaufpreis: CHF 950'000.00

www.ziegelei-quartier.ch

