


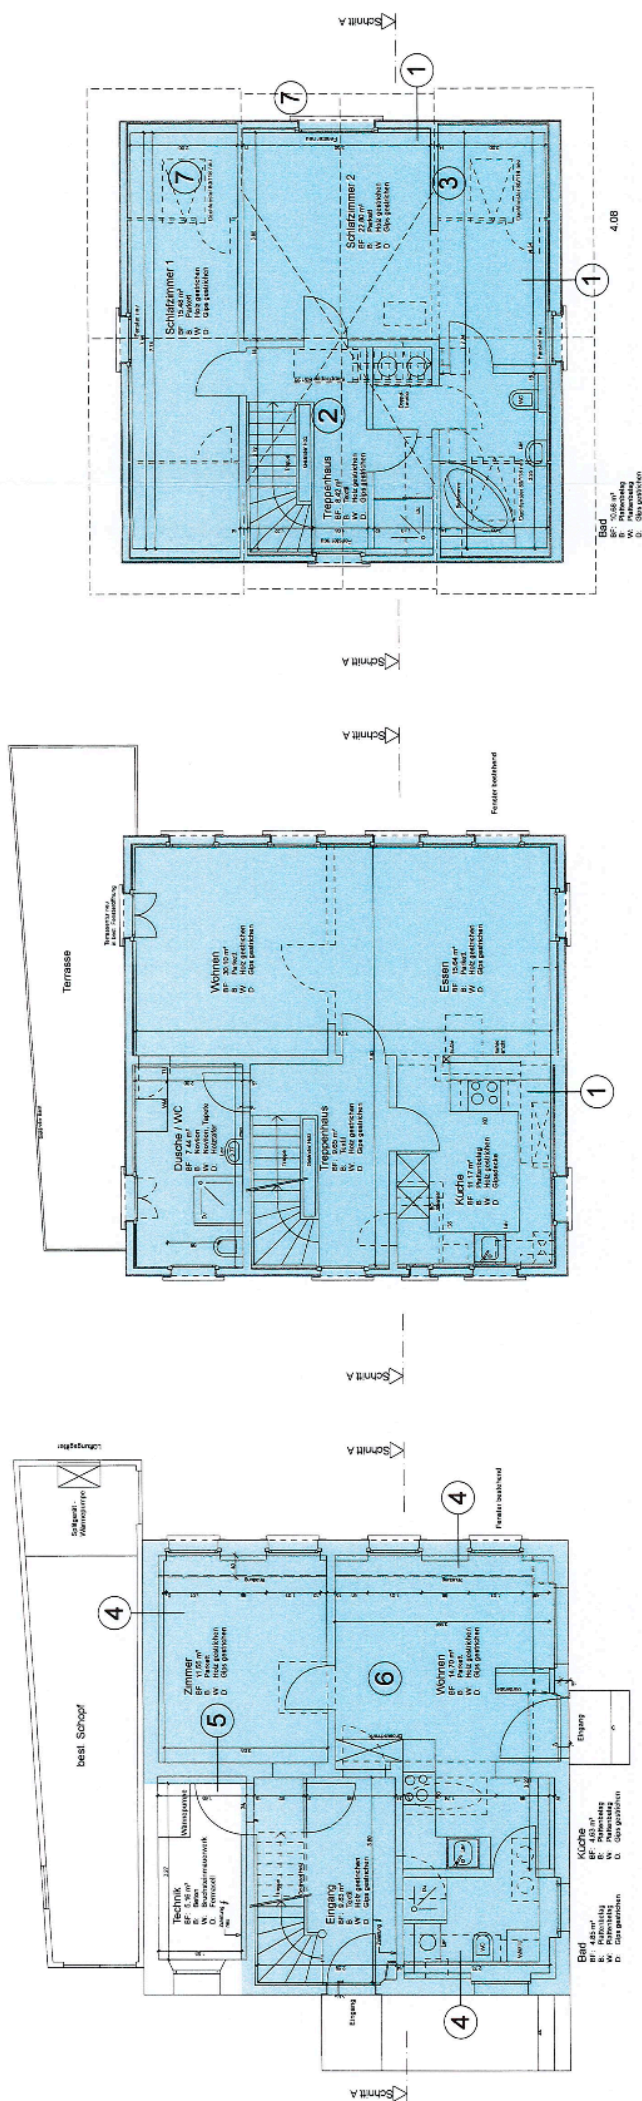

Energiebezugsfläche

- ① Aussenwand OG / DG, B₂ 93 m²
- ② Decke gegen unbeheizt, C₂ 40 m²
- ③ Dachschräge, B₁ 20 m²
- ④ Aussenwand EG, B₂ 42 m²

5. Innenwand gegen unbeheizt, C_1 11 m²
6. Boden gegen Erdreich, B_5 35 m²
7. Fenster / Dachflächenfenster