


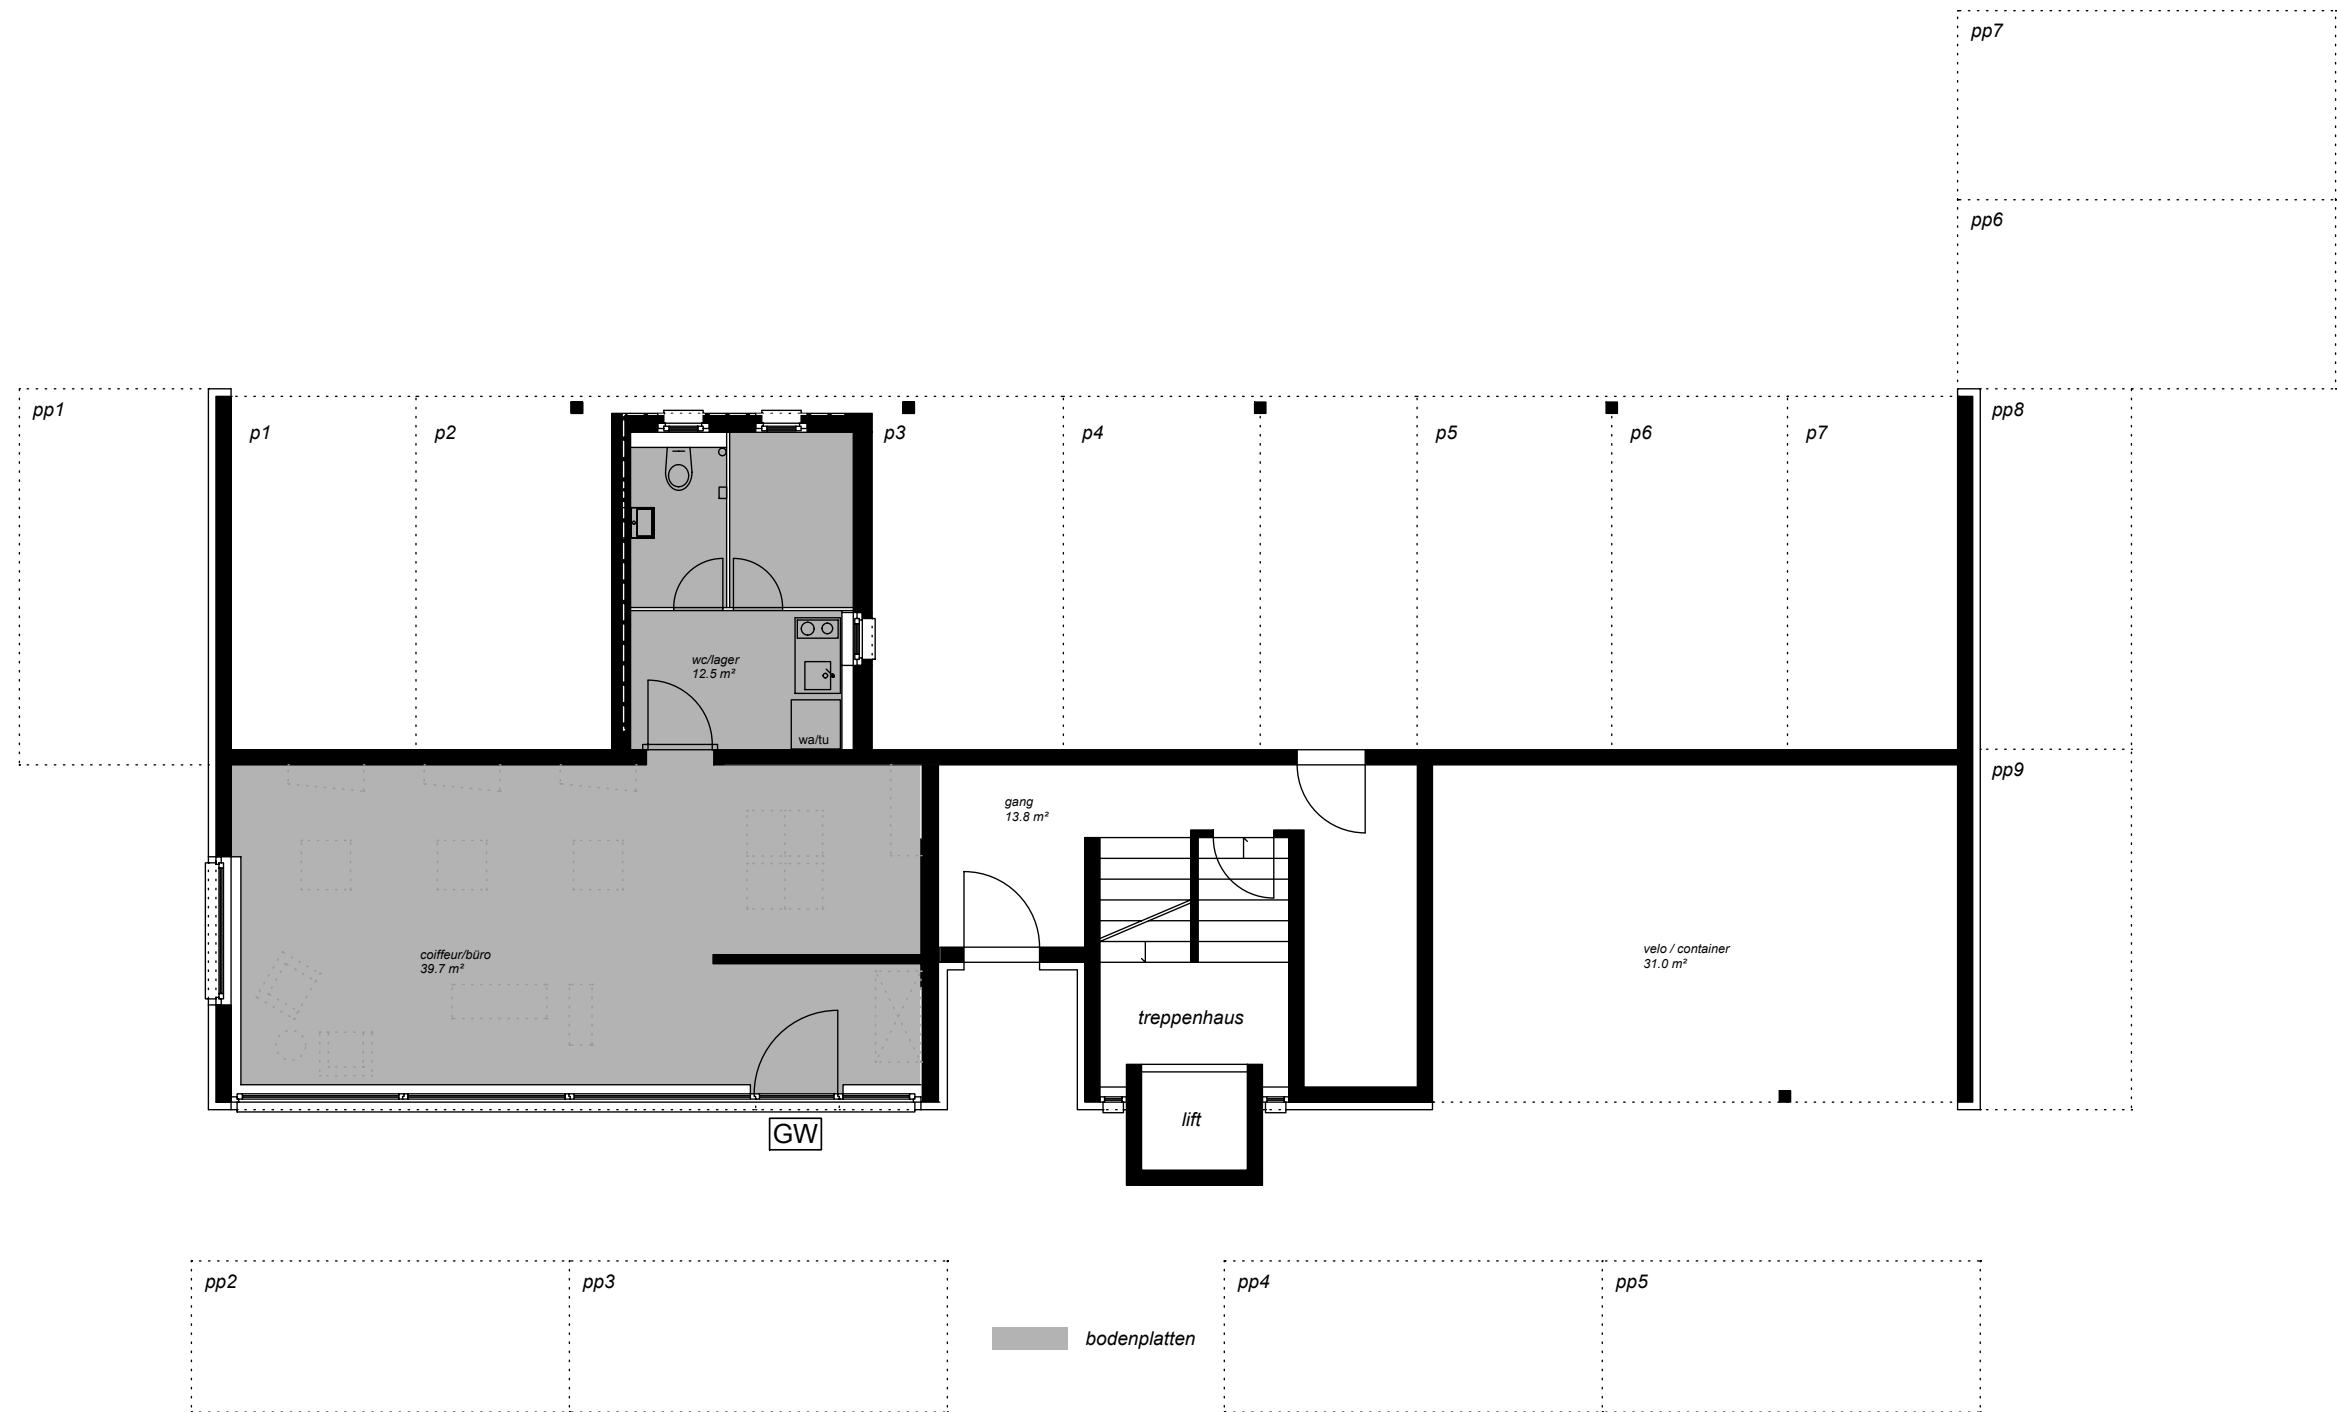

vermietungsplan eg 1:100

sanierung mfh schmiedgasse, buchs



bodenplatten
 parkett

vermietungsplan 1.og 1:100

datum
 05.03.2020

sanierung mfh schmiedgasse, buchs




bodenplatten
 parkett


vermietungsplan 2.og 1:100

sanierung mfh schmiedgasse, buchs

datum
05.03.2020

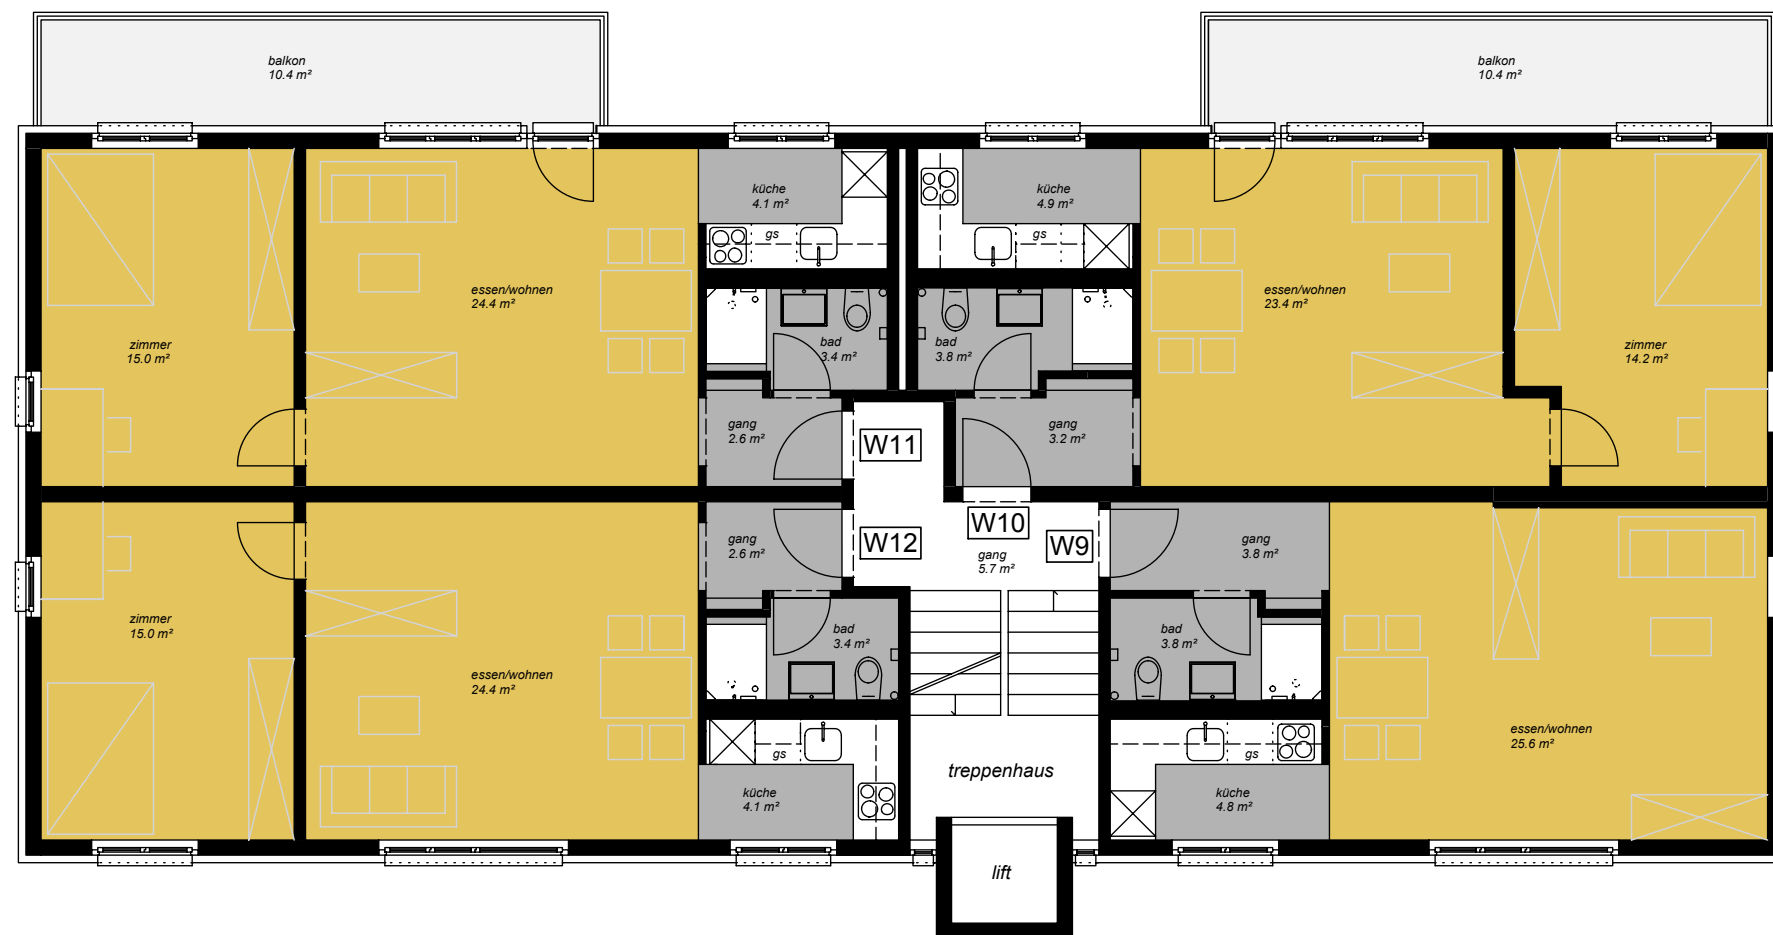

bodenplatten
 parkett

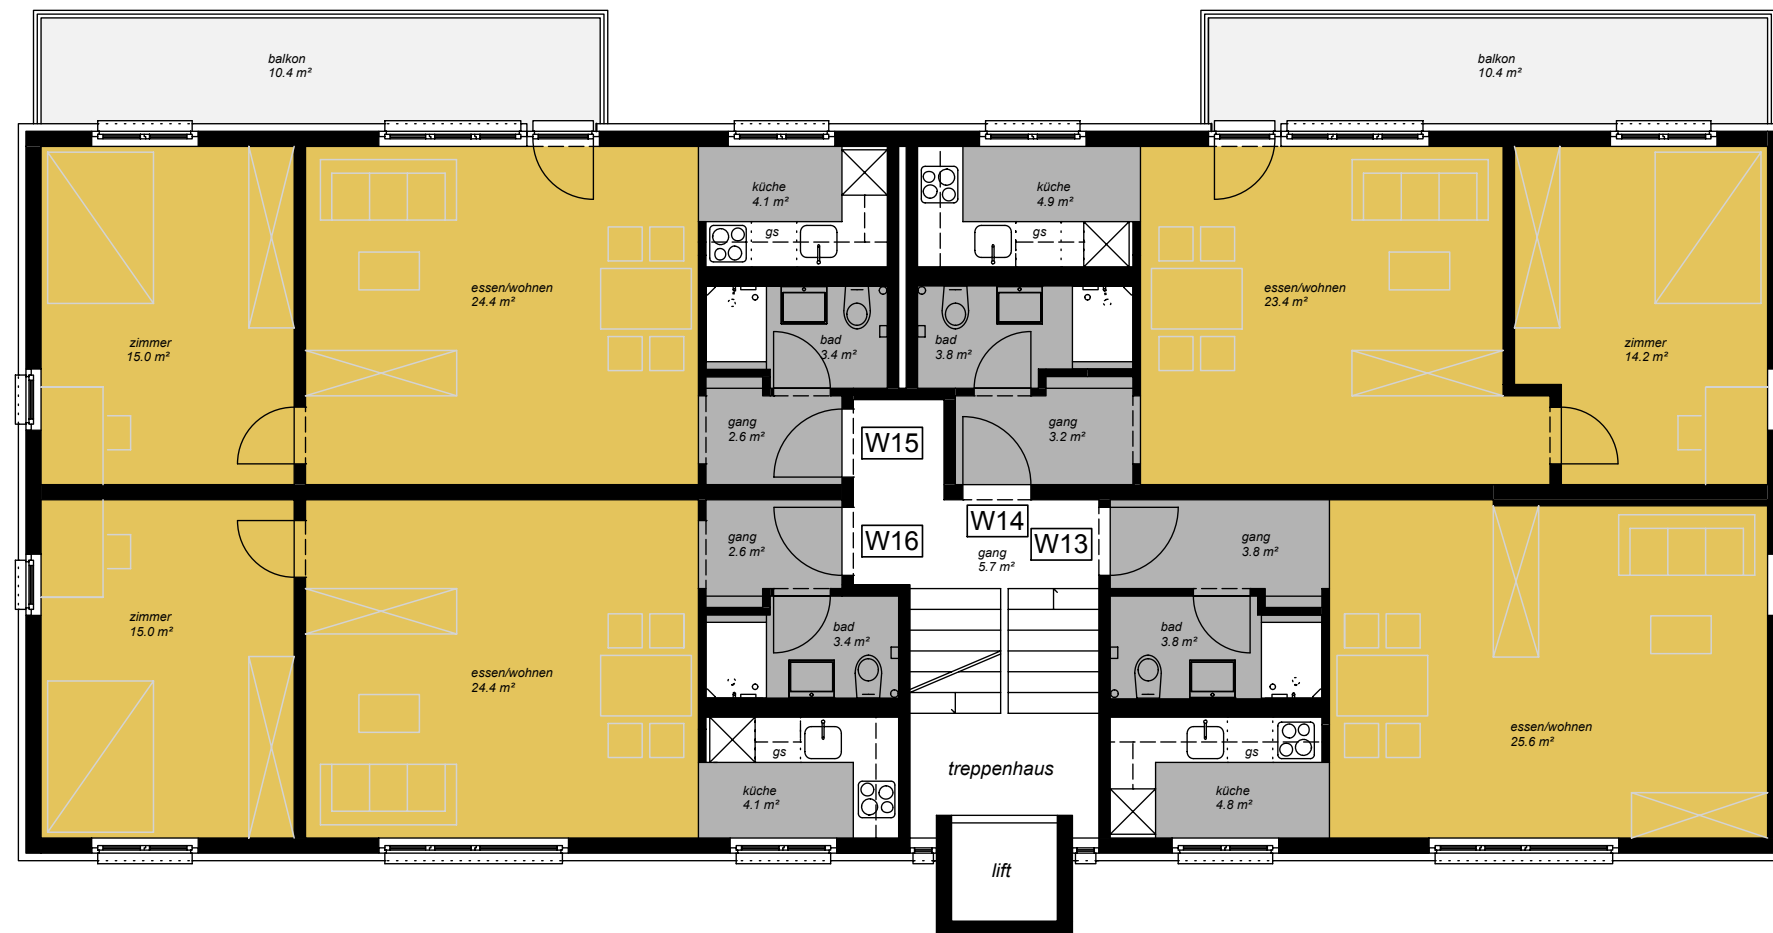

bodenplatten
 parkett

vermietungsplan 4.og 1:100

sanierung mfh schmiedgasse, buchs

datum
05.03.2020



- terrassenplatte
- bodenplatten
- parkett

vermietungsplan ag 1:100

sanierung mfh schmiedgasse, buchs

datum
05.03.2020



vermietungsplan ug 1:100