


WOHNHAUS "FALERA"
ERDGESCHOSS

WEINFELDERSTRASSE 53, 8560 AMRISWIL
STOCKWERKEIGENTUMS-AUFTEILUNGSPLANE
MST: 1:100

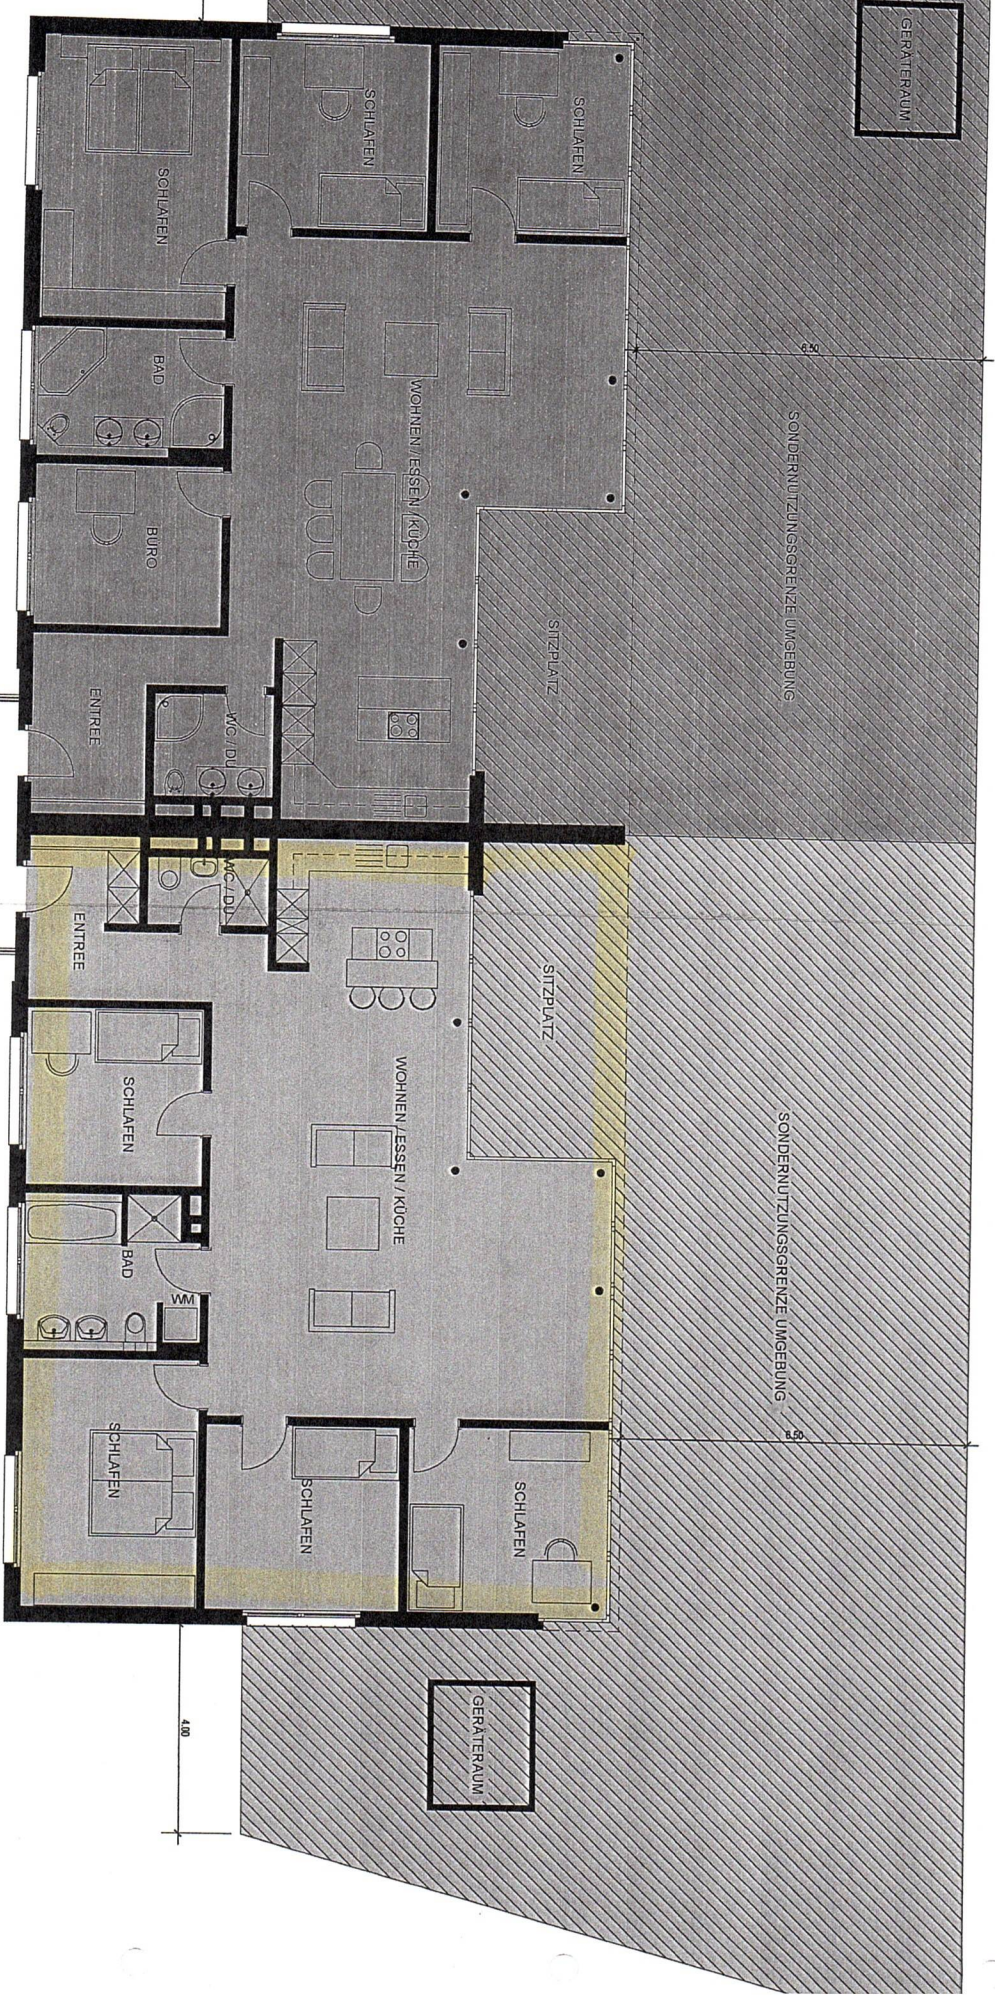

5 1/2 ZIMMER WOHNUNG NR. 1 OST

BRUTTO 155.98 m²
NUTZFL. 116.10 m²
SONDERNUTZUNG 169.79 m²
STWE NR. S 1579

5 1/2 ZIMMER WOHNUNG NR. 2 WEST

BRUTTO 155.98 m²
NUTZFL. 116.10 m²
SONDERNUTZUNG 169.79 m²
STWE NR. S 1580


K. He.
[Signature]

WOHNHAUS "FALERA"
UNTERGESCHOSS

WEINFELDERSTRASSE 53, 8580 AMRISWIL

STOCKWERKEIGENTUMS-AUFTEILUNGSPLANE

MST. 1:100

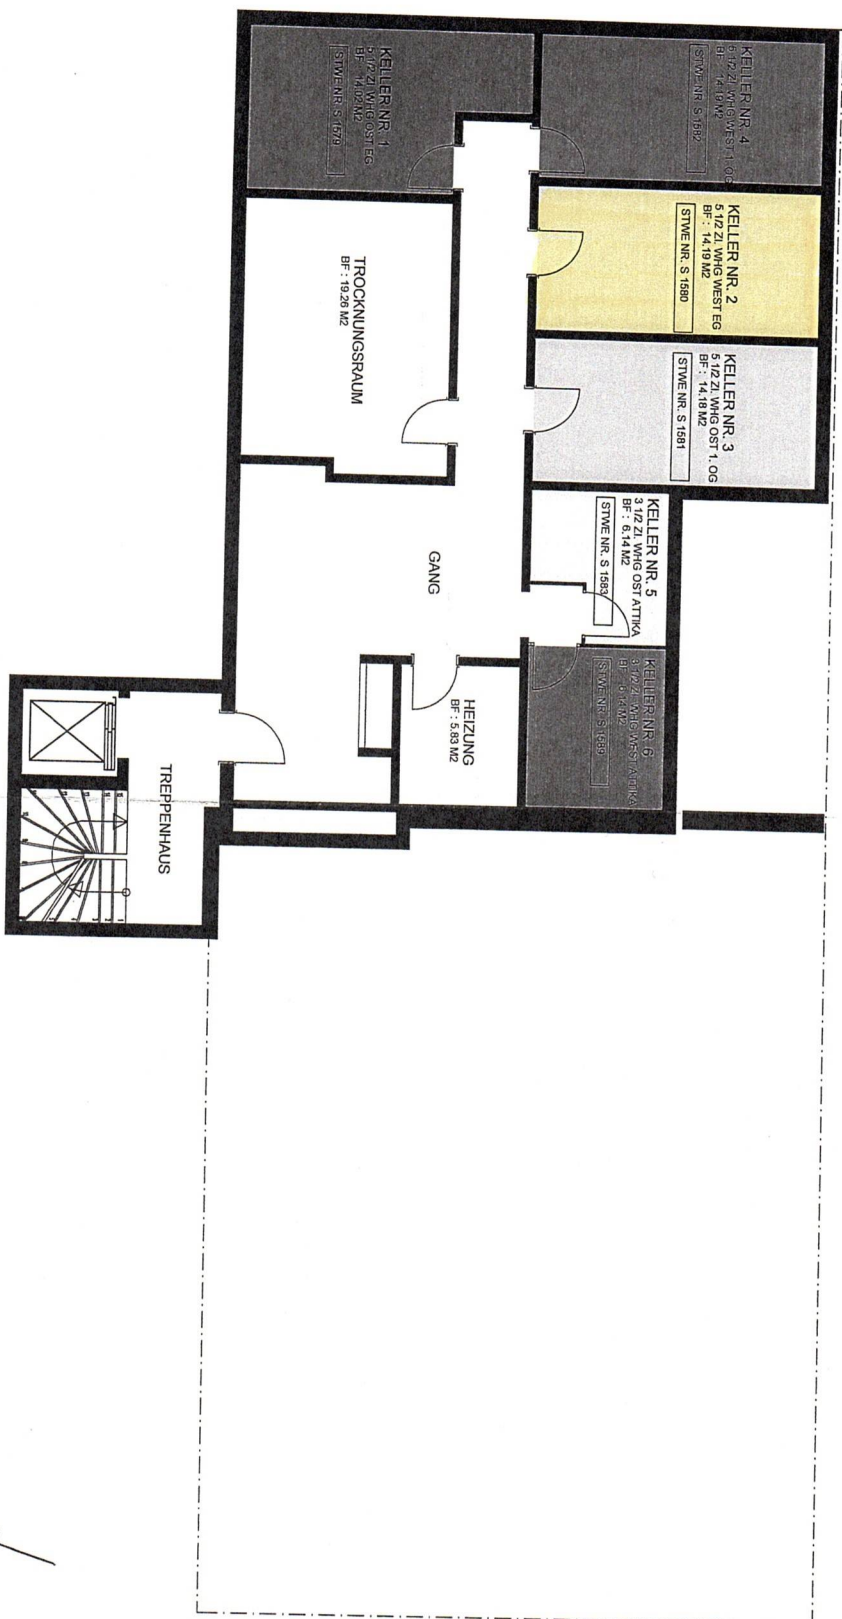

K. du.


Amriswil, den 15. Oktober 1996

Mr. 11
In Vollmacht:
HERMANN STUTZ AG
gvt. Altk.

KRATTIGER HOLZBAU AG

F. Graw
INSTAPLAN AG
A. Kull.

Die Begründer von Miteigentum:
BAUHERENGEMEINSCHAFT OBERS
TEILENFELD
SCHALCH & AESCH-
BACHER AG

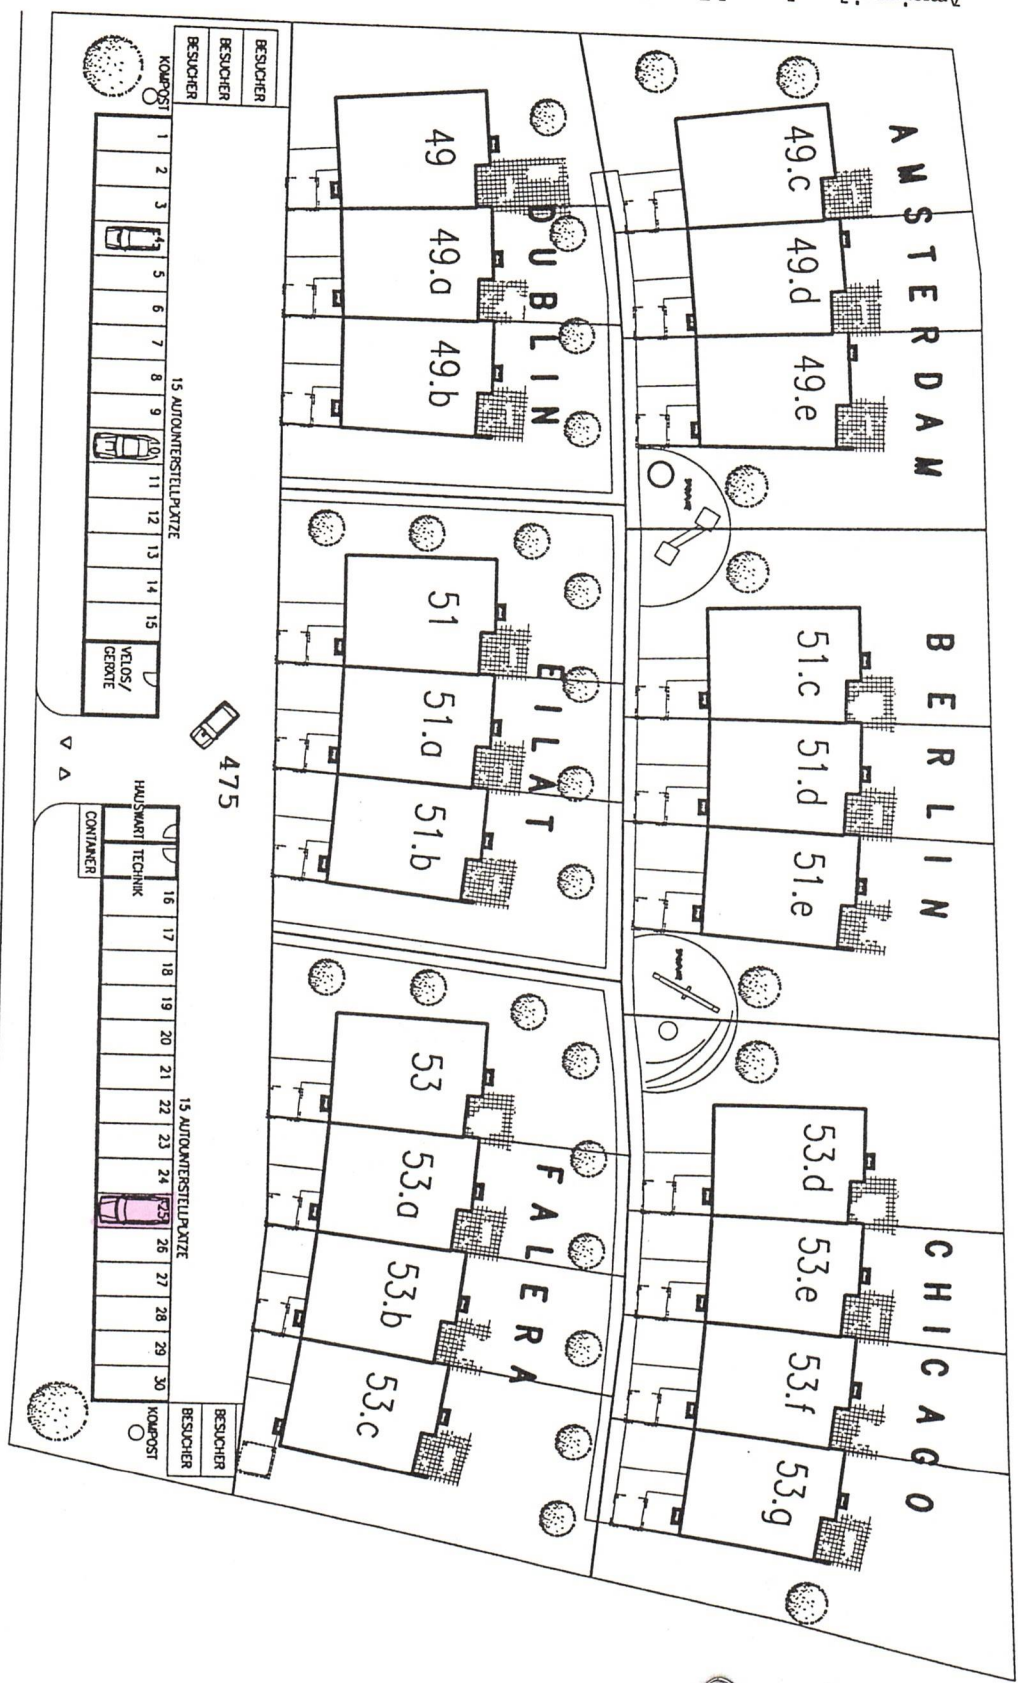

WEINFELDERSTRASSE

M 1 : 500

- 30
- 29
- 28
- 27
- 26
- 25
- 24
- 23
- 22
- 21
- 20
- 19
- 18
- 17
- 16
- 15
- 14
- 13
- 12
- 11
- 10
- 9
- 8
- 7
- 6
- 5
- 4
- 3
- 2
- 1

- 1414
- 1413
Autounter-
stellplatz

ME-Pla