


# Wohnung 3

## 2.5-Zimmerwohnung - 1. Obergeschoss

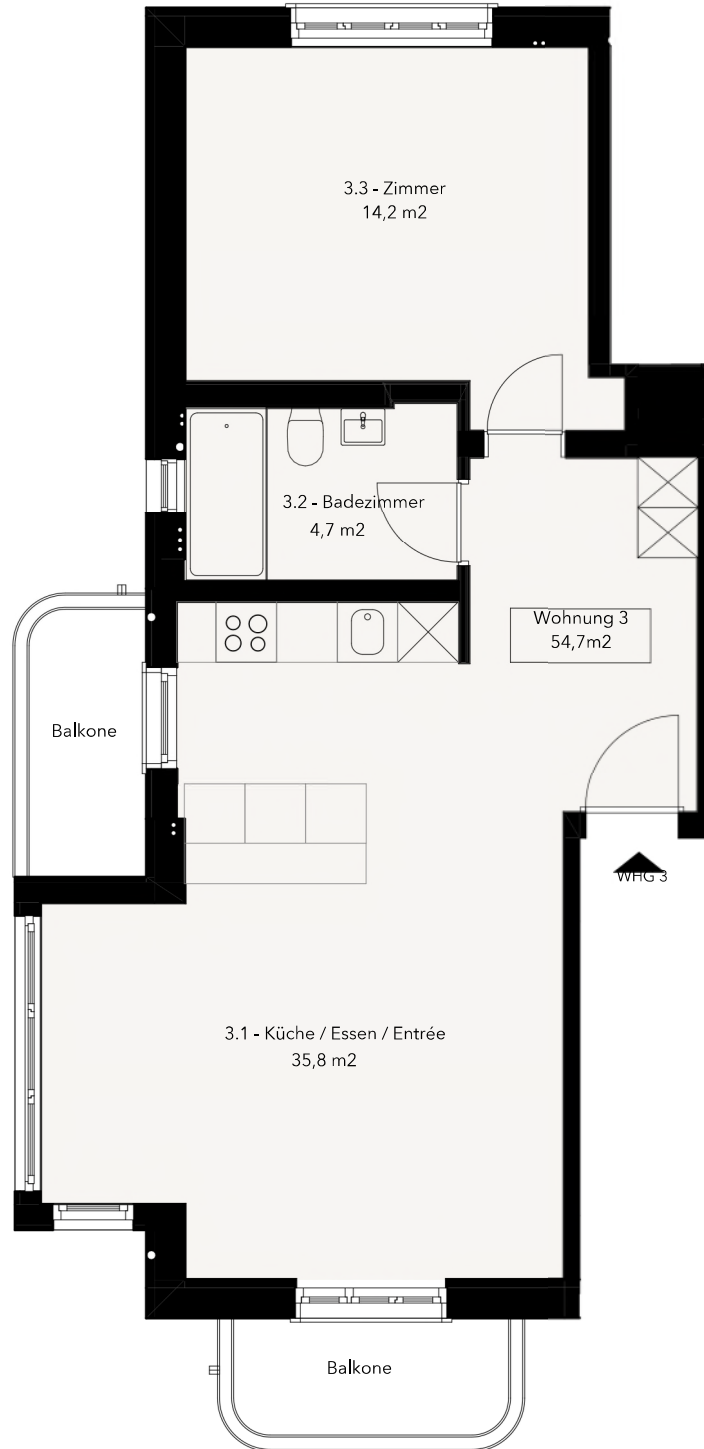

### 1 Obergeschoss

Alle Angaben, Pläne und Zeichnungen sind unverbindlich.  
Bei sämtlichen Flächenangaben handelt es sich um  
Circumasse. Änderungen bleiben vorbehalten

ADDRESSE: Seestrasse 47

MST.

1:75

@

A4