


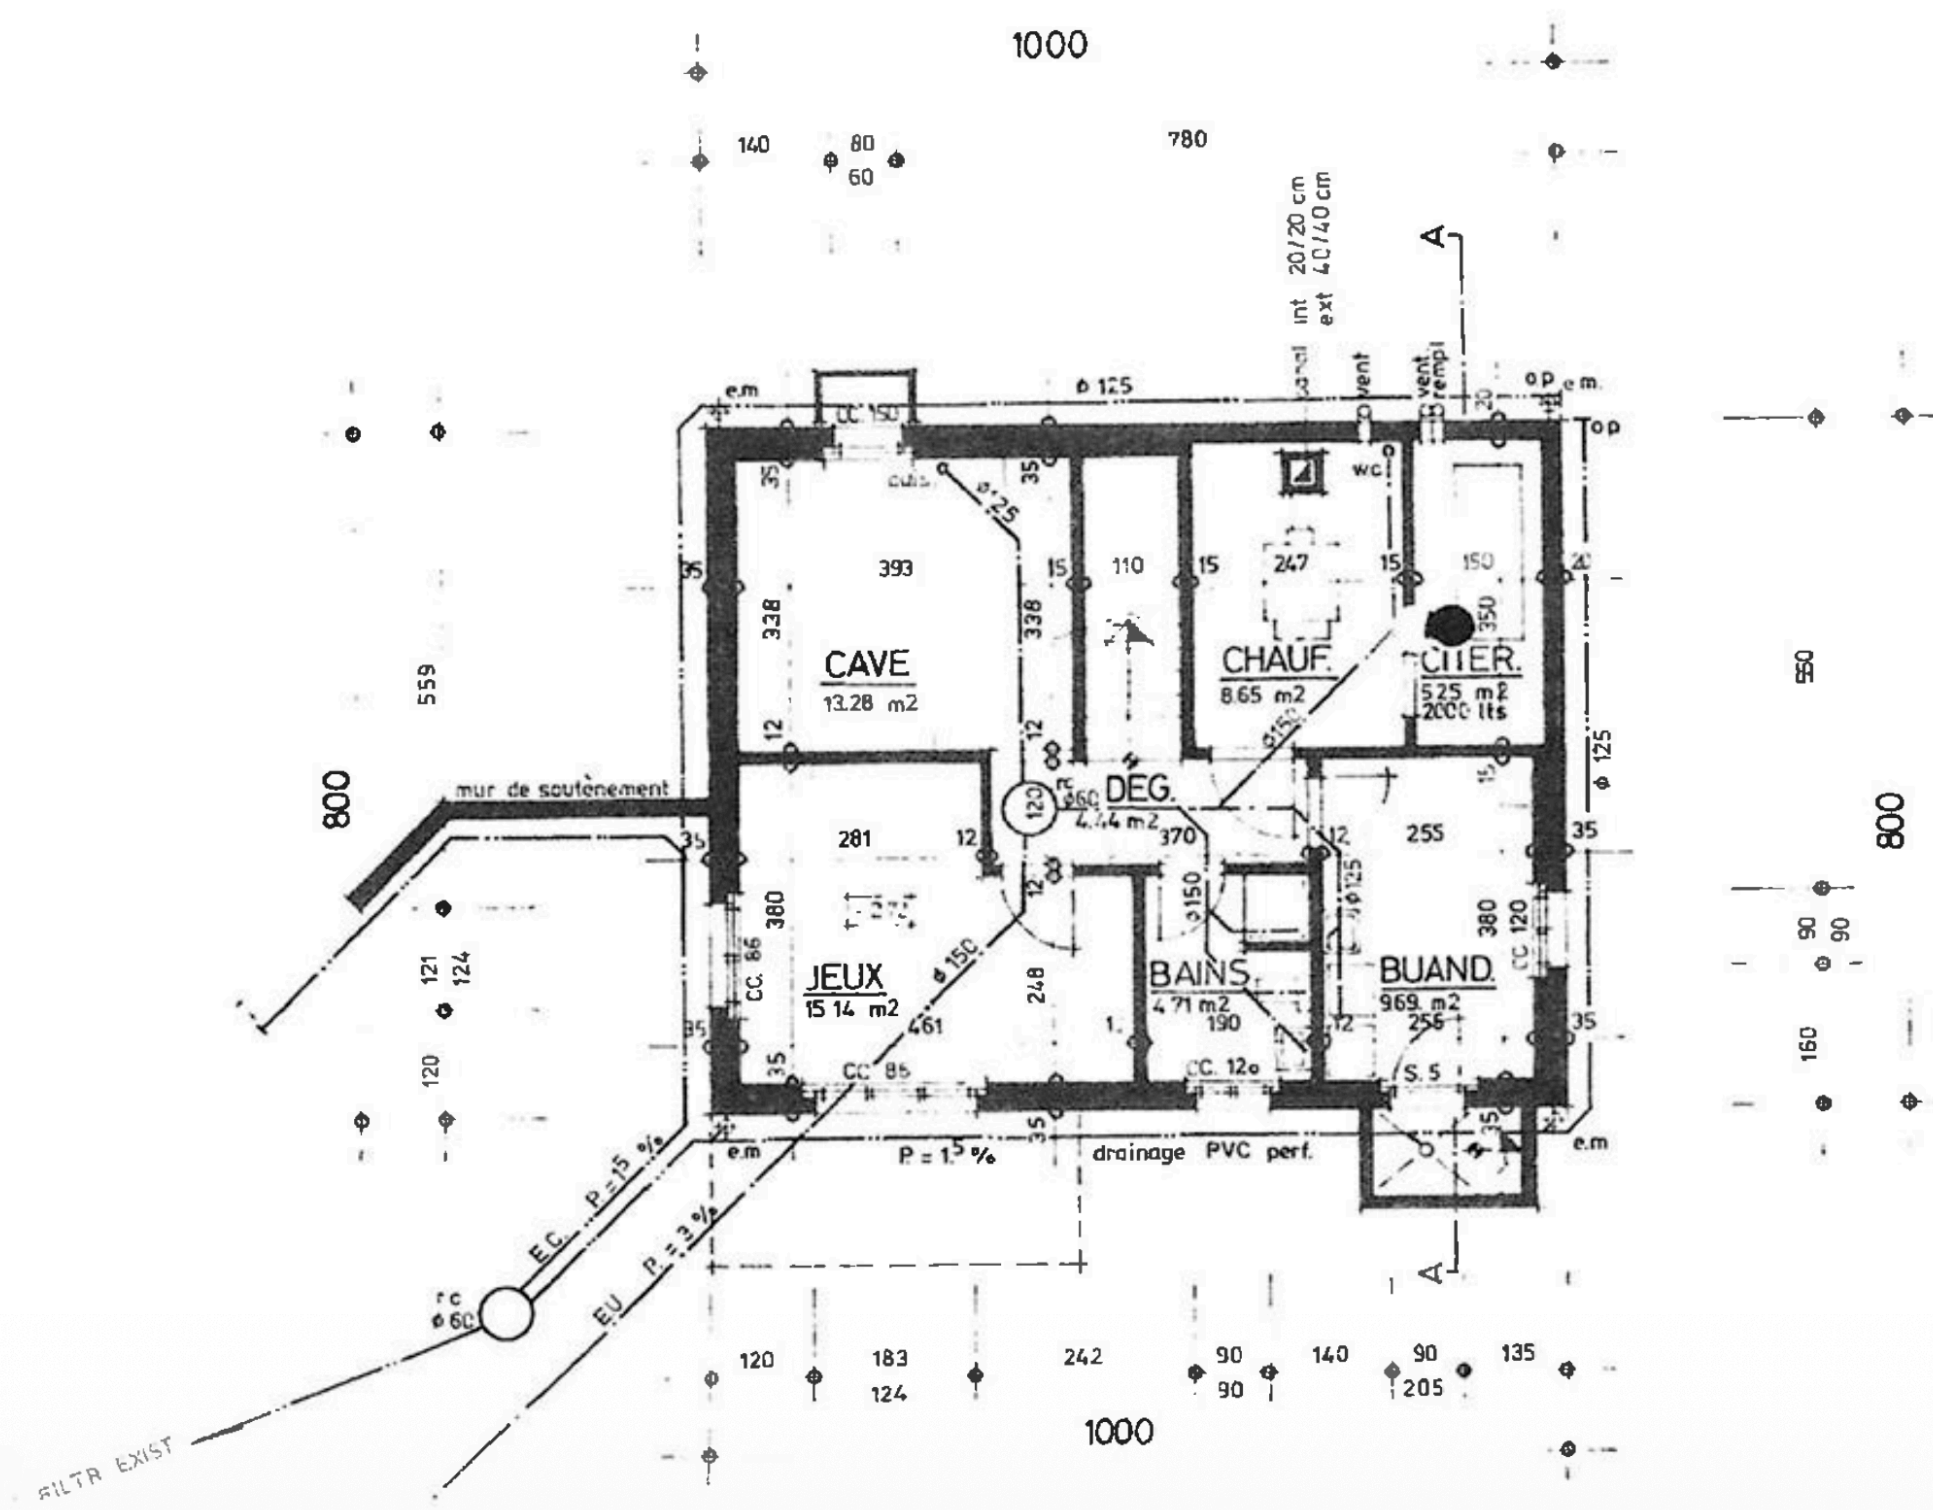

1000

120

121
100

322

90
205

107

90
100

150

ESCALIER :

14 H. $\times$ 19,42 = 272

13 F. $\times$ 25 = 325

ENTREE

CUISINE

15,35 m²

HALL

4,73 m²

WC

7,68 m²

CHAMBRE

14,05 m²

SEJOUR

20,82 m²

BALCON

2,9 m²

800

800

20

183
205

456

121
124

120

1000