KANTON BERN

GEMEINDE TRUB

Neubau
Quartier Längengrund Trub

Baugesuch

Situation 1:500

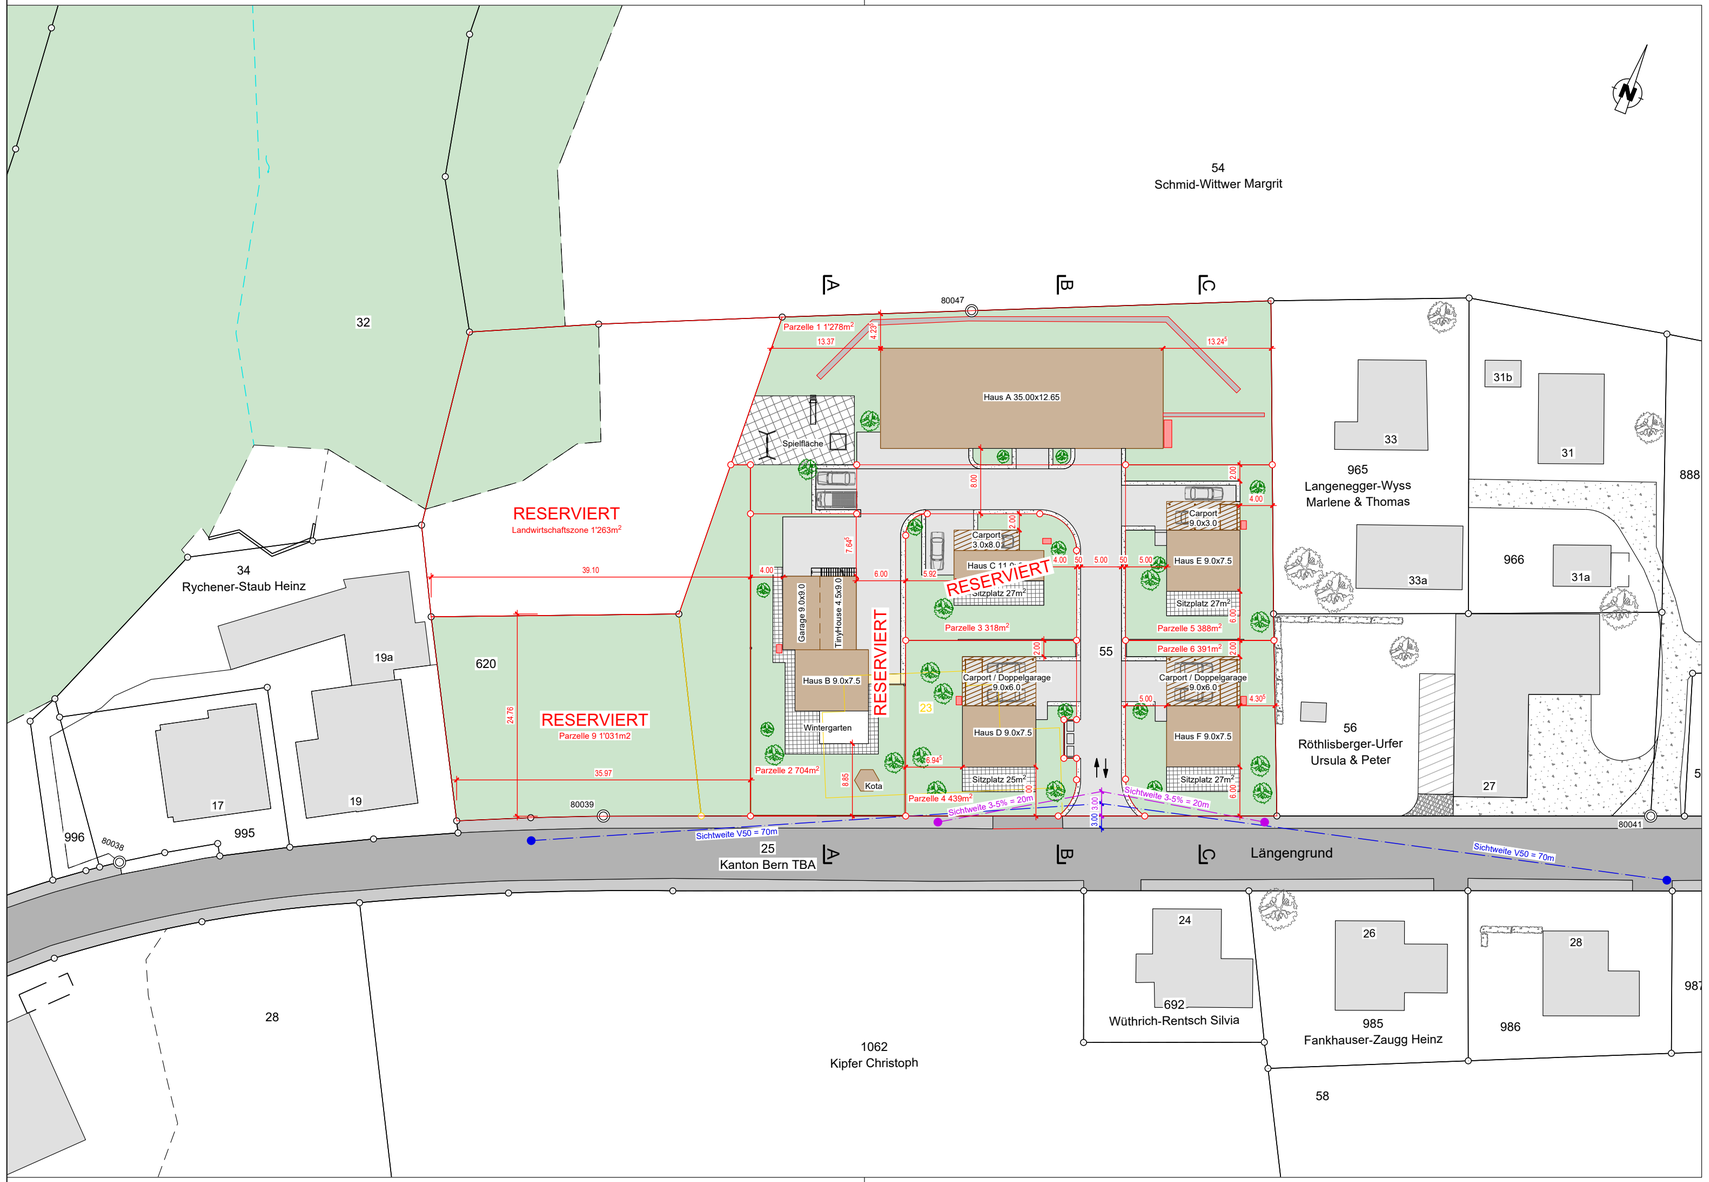

ARGE LÄNGENGRUND

MAURER BAUMANAGEMENT

Stämpfli ÜBERZEUGT

c.o. Maurer Baumanagement GmbH
Sägestrasse 27
3550 Langnau i.E.
kevin.maurer@maurer-baumanagement.ch
079 / 846 92 93

Plan Nr.	gez.	KMA	22.09.2025	rev.			rev.		
24001-01.1	gepr.	KMA	22.09.2025	gepr.			gepr.		
	Format: 30 x 63								