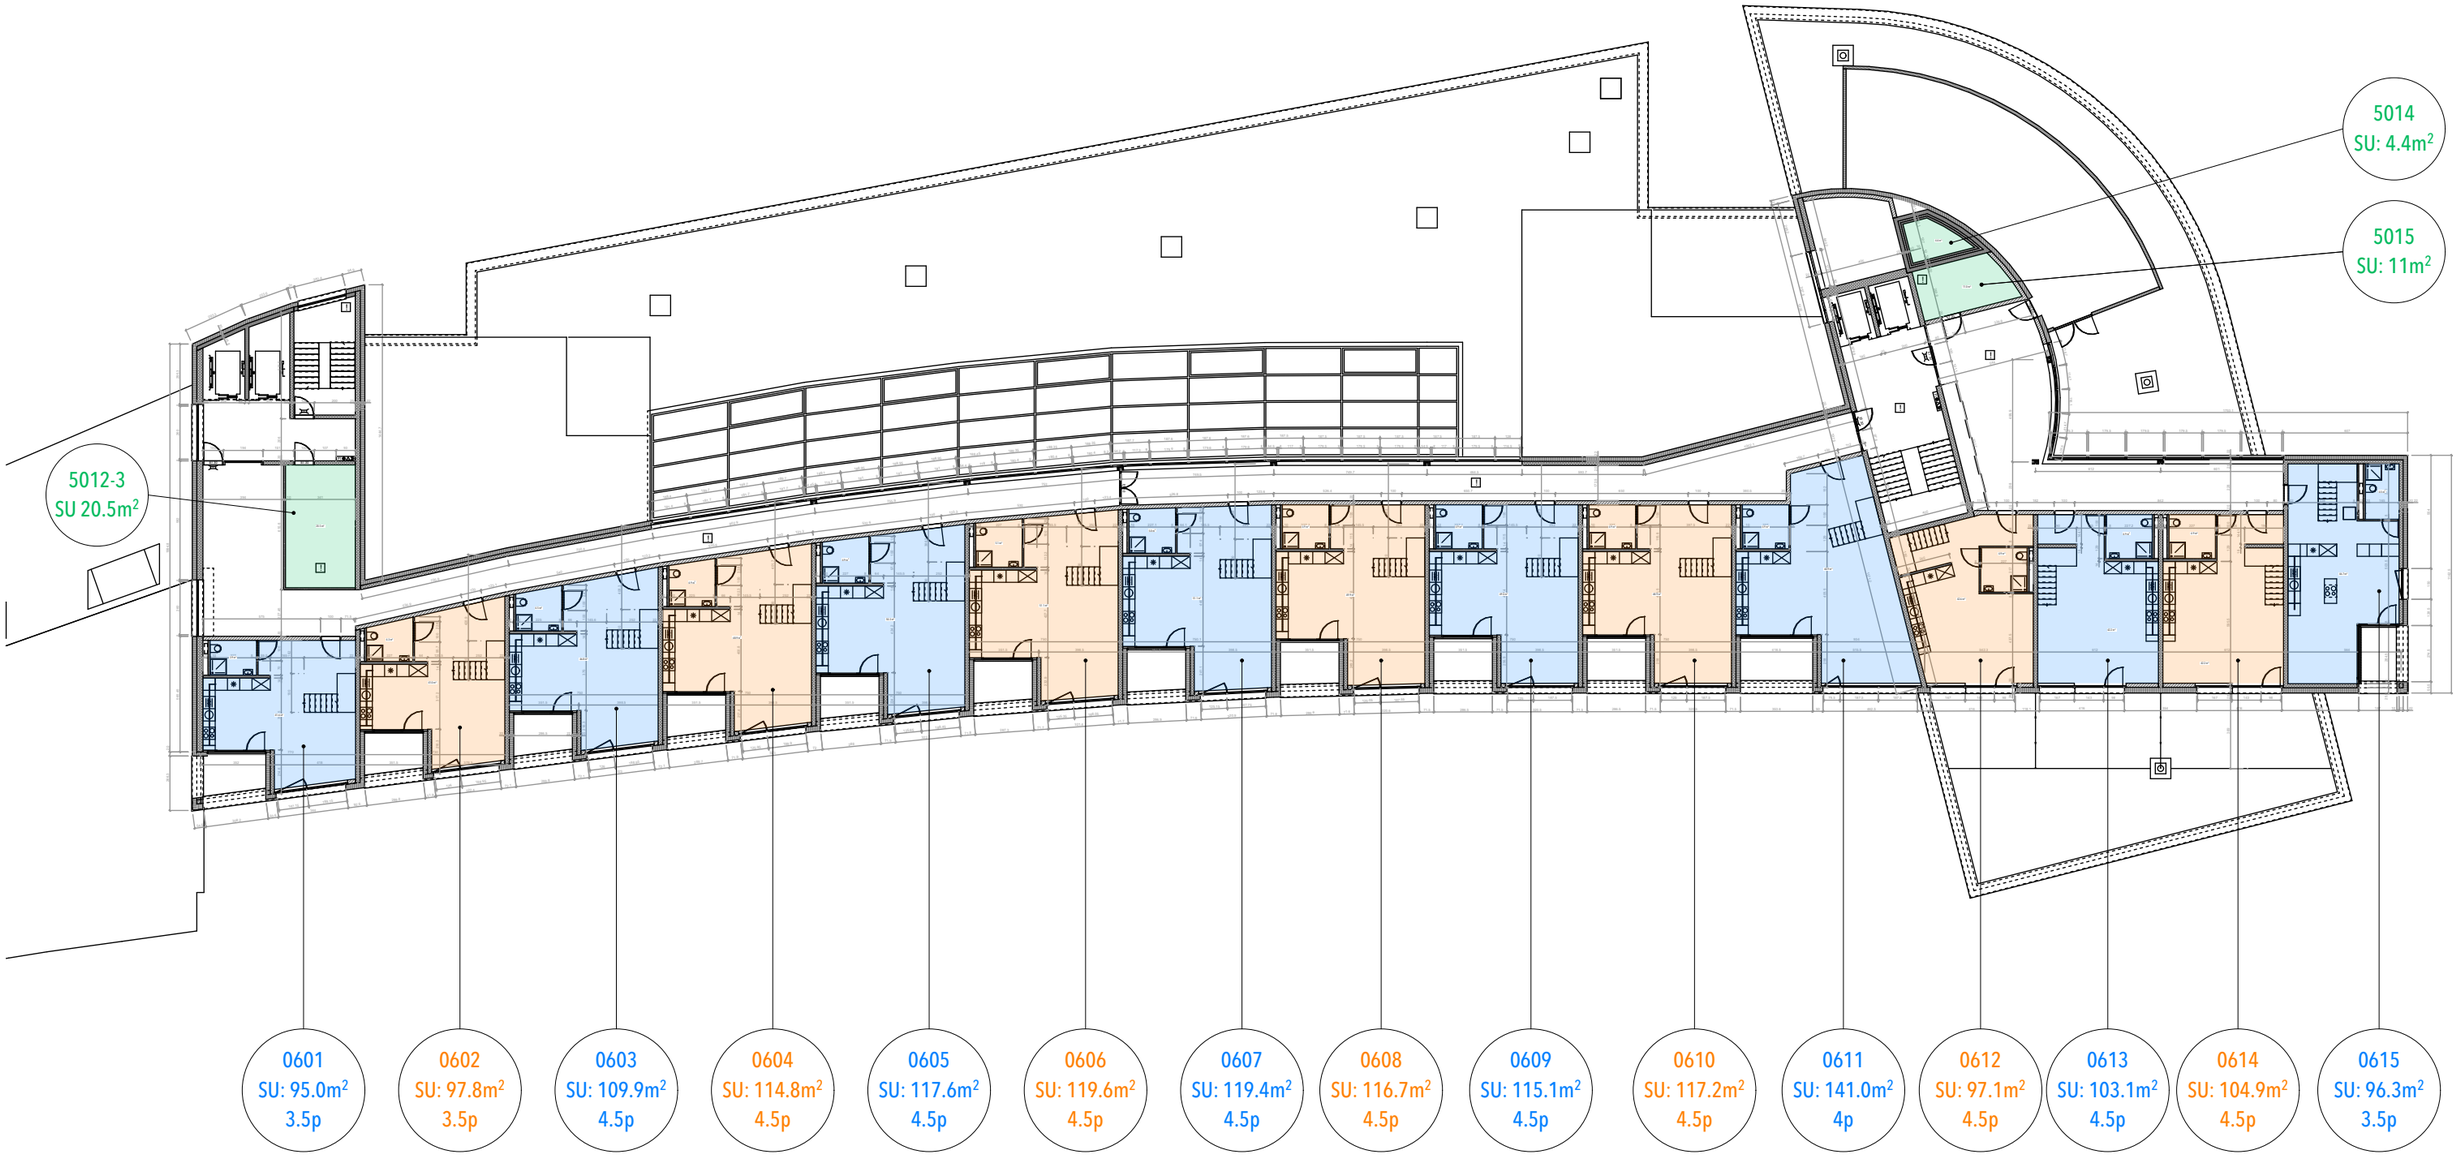

SCH-011	2523 CDO REL 001.pln **LOGEMENTS**	**MAÎTRE D'OUVRAGE** --		HANDUSTRY design & architecture studio	HANDUSTRY RUE ÉCOLE-DE-COMMERCE 1 1004 LAUSANNE +41 21 683 10 83 INFO@HANDUSTRY.CH	**RELEVÉ**			
INDICE	RUE LOUIS-D'AFFRY / 1700 FRIBOURG PARCELLE	**PROPRIÉTAIRE** --				SURFACES UTILES SIA			**PLAN ETAGE 06**
		ID DESSIN **2523 CDO-REL_SCH-011_N06_251219**	FORMAT PAPIER **42.0 x 29.7 (A3H)**			ECHELLE **1:300**	COTE **CM**	AUTEUR **AP**	DATE **19.12.2025**