



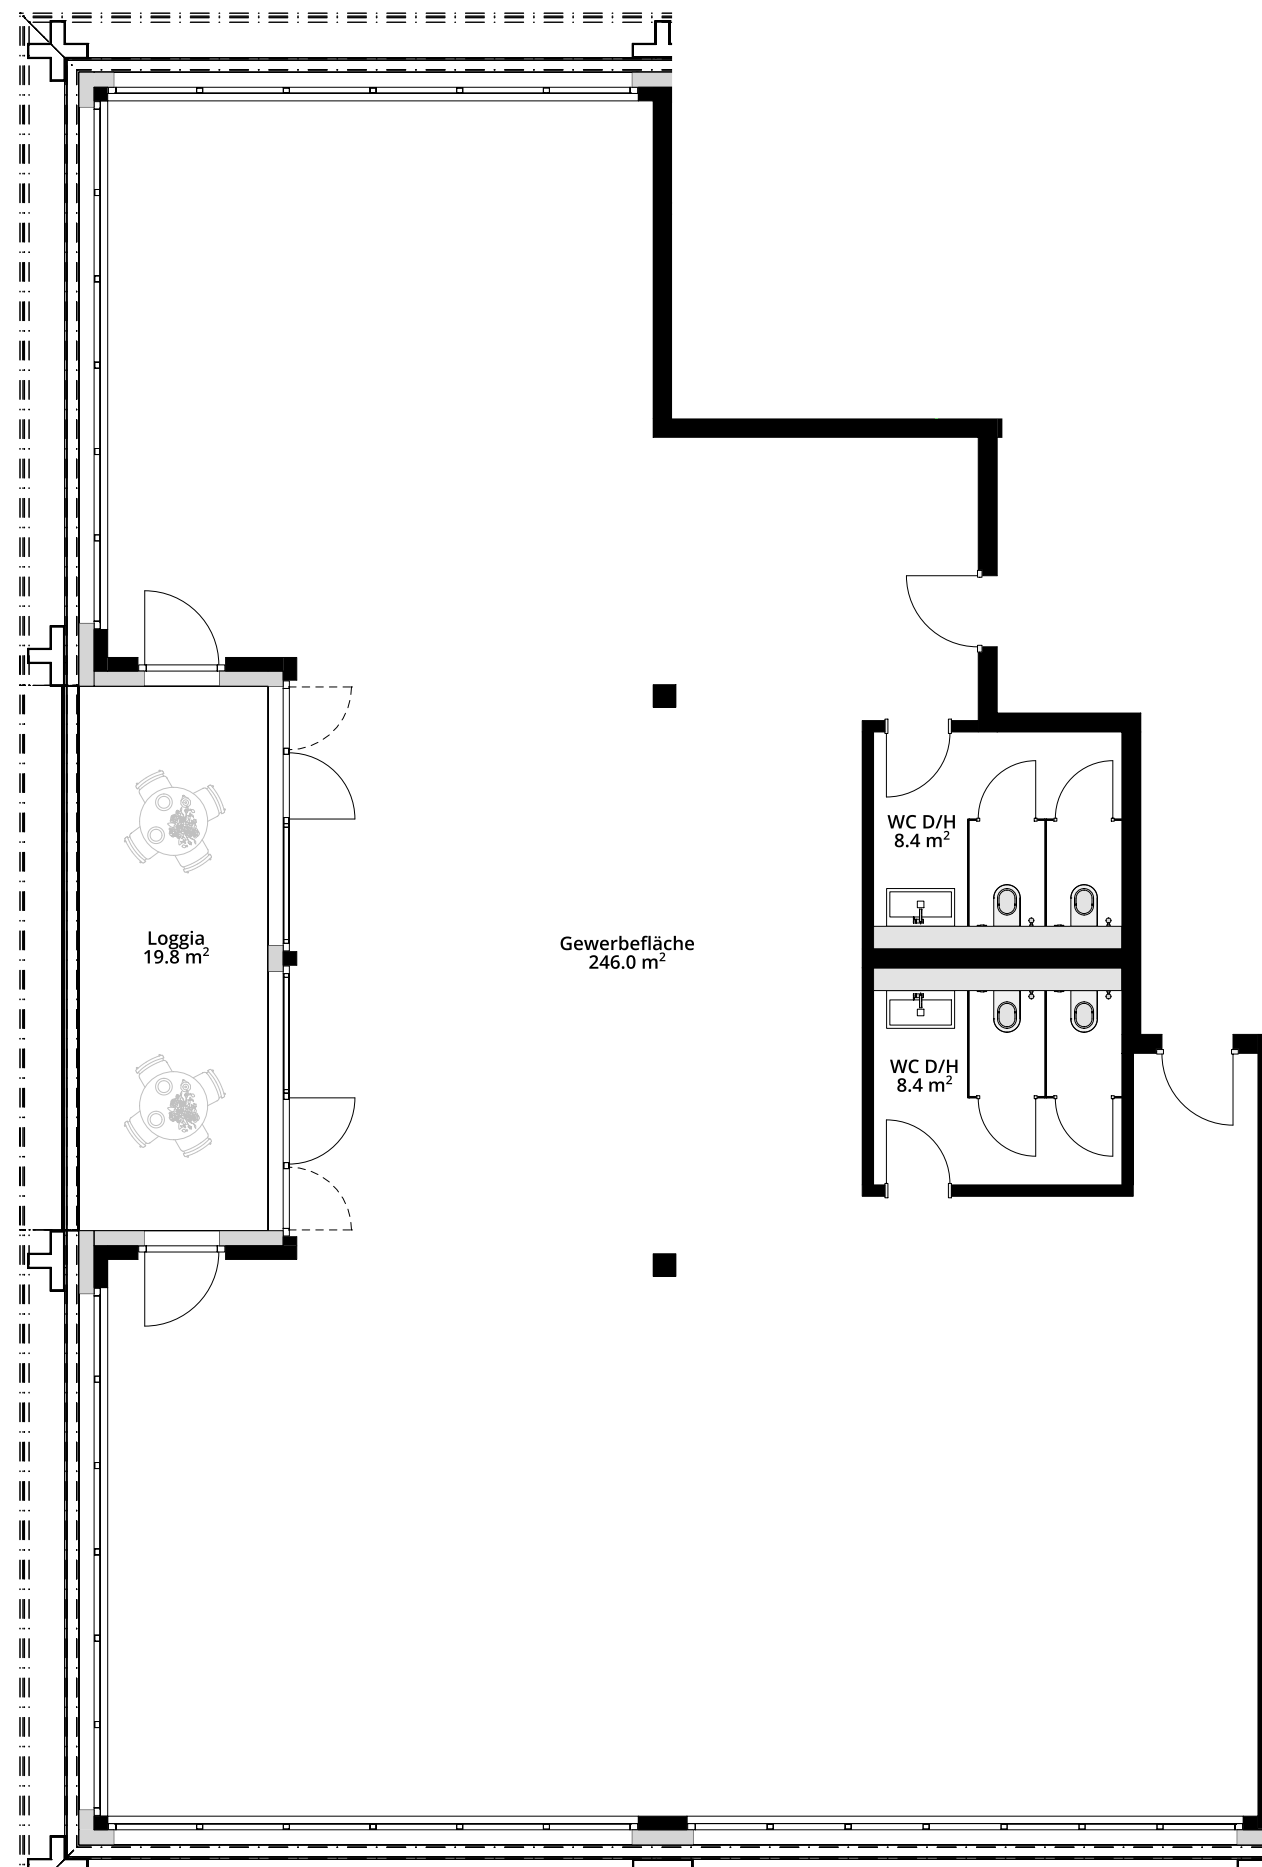

Alle Angaben, Pläne, Zeichnungen, Zahlen usw. sind unverbindlich. Die Flächenangaben sind gerundet.
Änderungen bleiben bis zur Bauvollendung vorbehalten.

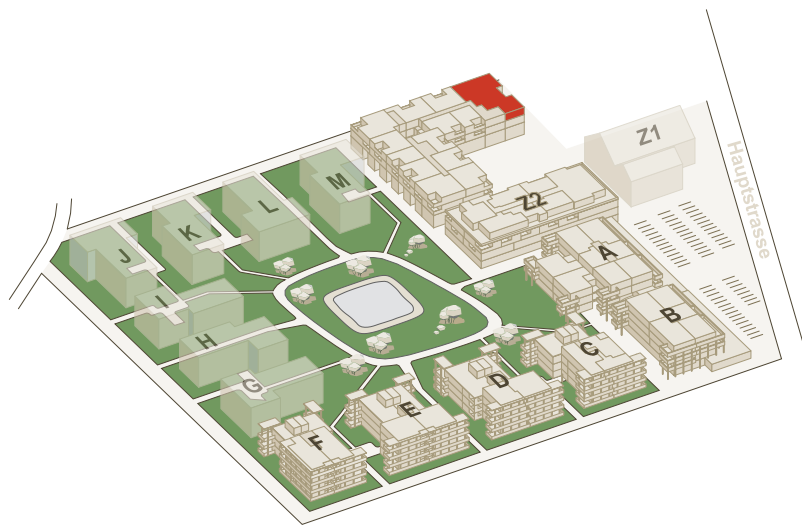

Ziegelei Quartier
8572 Berg TG

HAUS Z3

2. Obergeschoss
Gewerbe

Gewerbefläche: Z3G 2.1
Fläche: 262.80 m²
Loggia: 19.80 m²

Nettomietzins: CHF 220.-/m² /Jahr

www.ziegelei-quartier.ch

