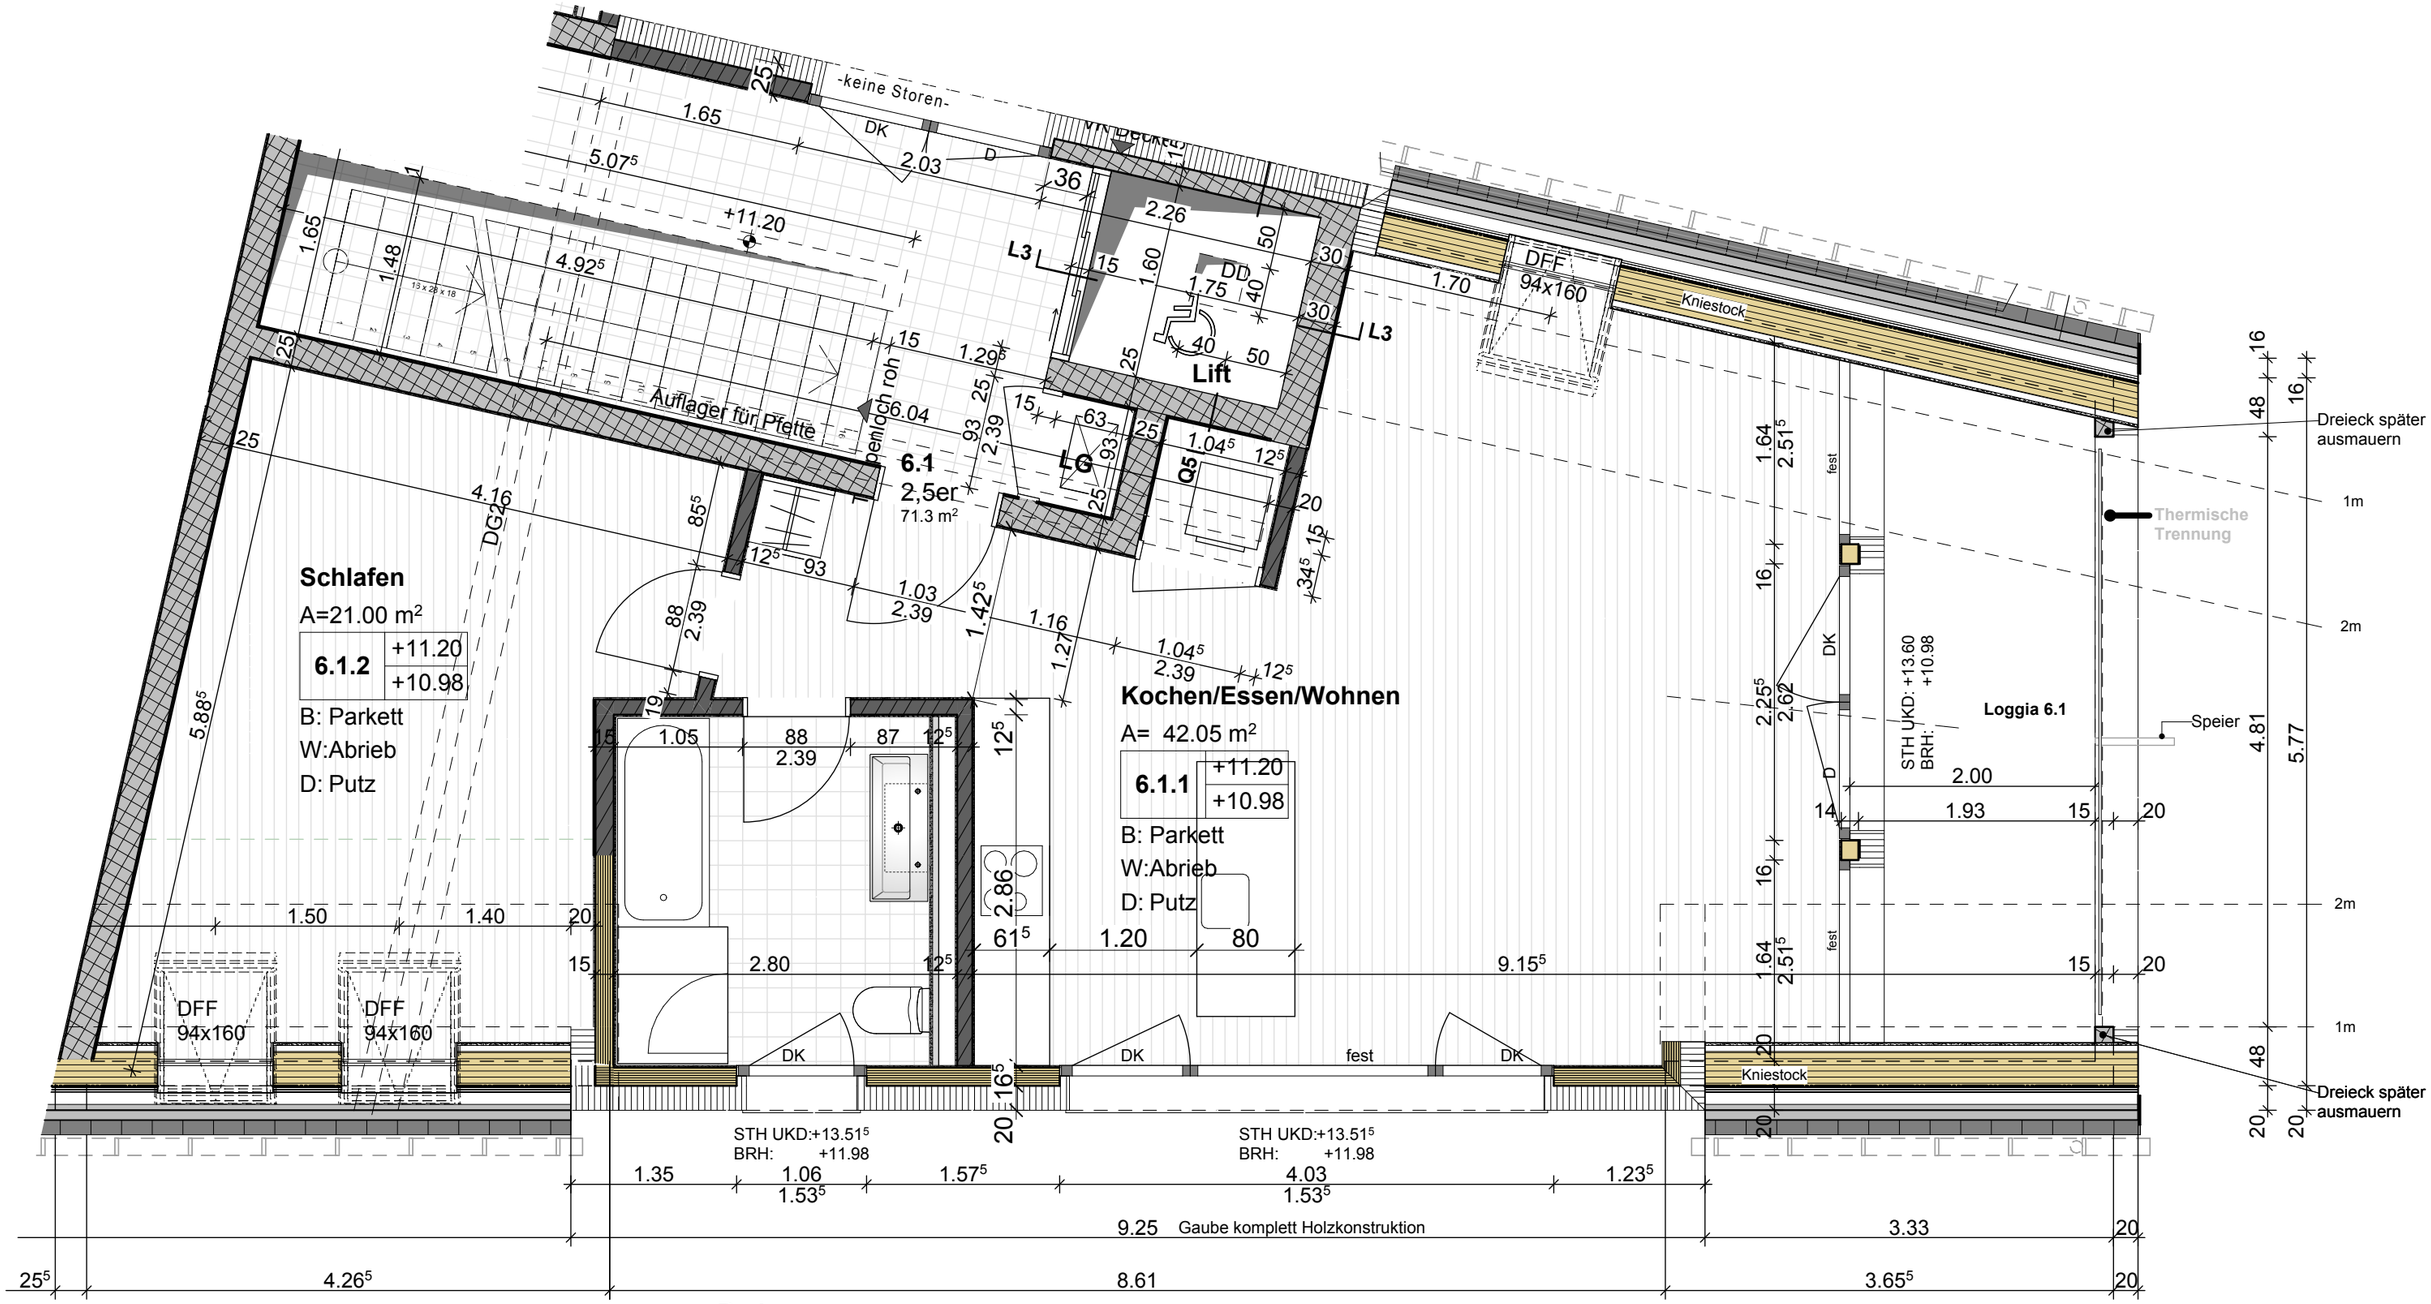


Bad

A= 7.28 m²

~~6.1.3~~ +11.20 +10.98

B: Plättli

W:Plättli/Abrieb

D: Putz

N

1m 5m

2,5er-Wohnung DG1

Projekt:

Neubau MFH
Kolumbanstrasse 63
9008 St. Gallen

Bauherr:
Graf GU AG
General- / Totalunternehmung
Postfach 18
9012 St. Gallen

Plangrösse/Nr.: A3/-
erstellt am: 18.04.2017
Massstab: 1:50