Studerwis AG
c/o Odinga und Hagen AG, 8610 Uster


ryffel + ryffel

Projekt-Nr	358
Plan-Nr	
Datum	06.05.2013
Revision	02.07.2013
Gezeichnet	fr
Format	A3

Töpferei Embrach

Containerplatz Variante 2b
Situation 1:200

ryffel + ryffel Landschaftsarchitekten BSLA/SIA Brunnenstrasse 14 8610 Uster Tel. 044 942 10 40 Fax. 044 942 10 62

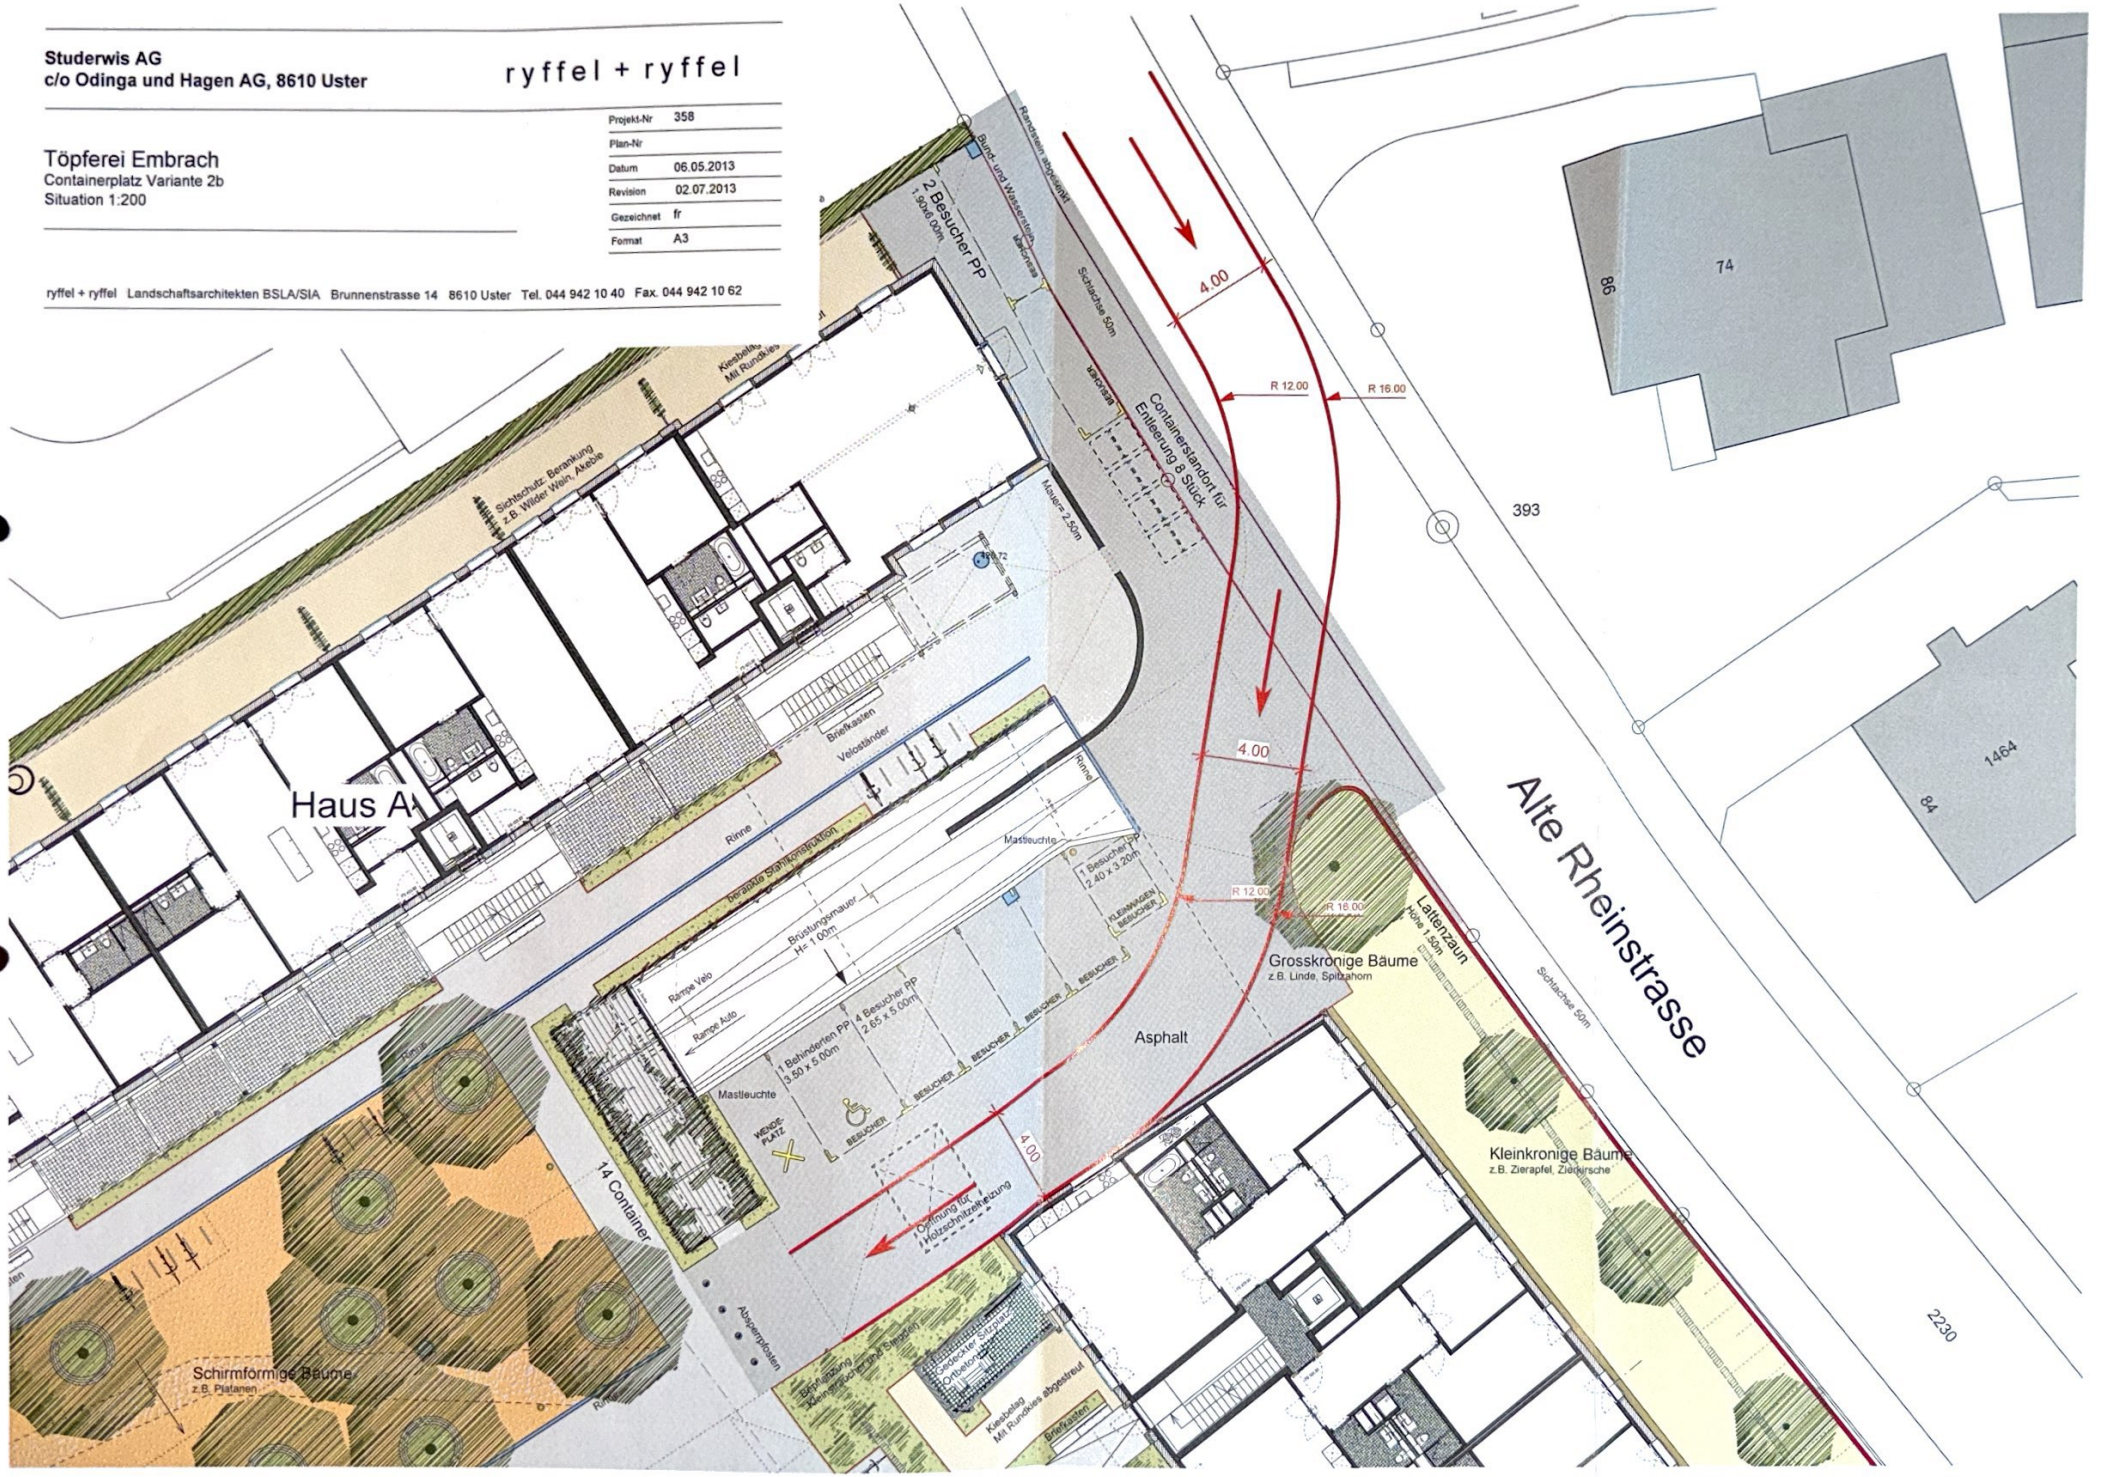

WOHNUNG A2.12
QUERBAU


2½-Zimmer-Wohnung
75.8 m² Bodenfläche
11.5 m² Aussenfläche


Ansicht Südwest





Plan M 1/100

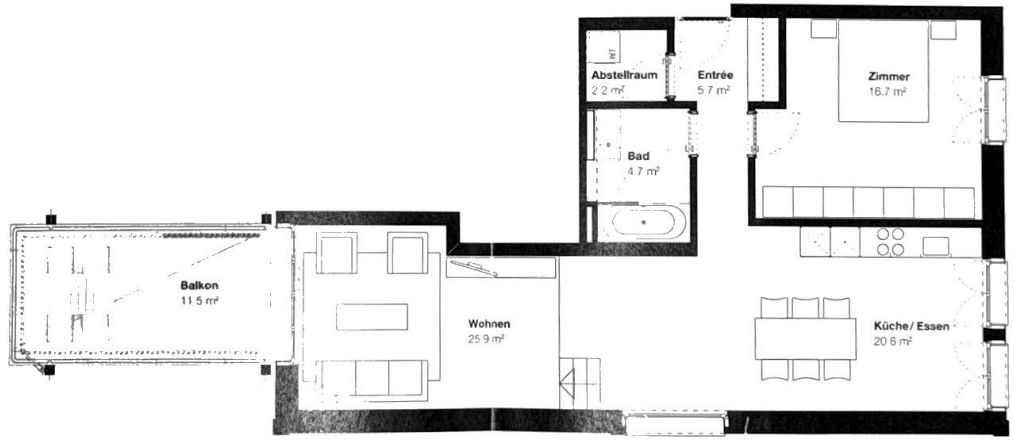

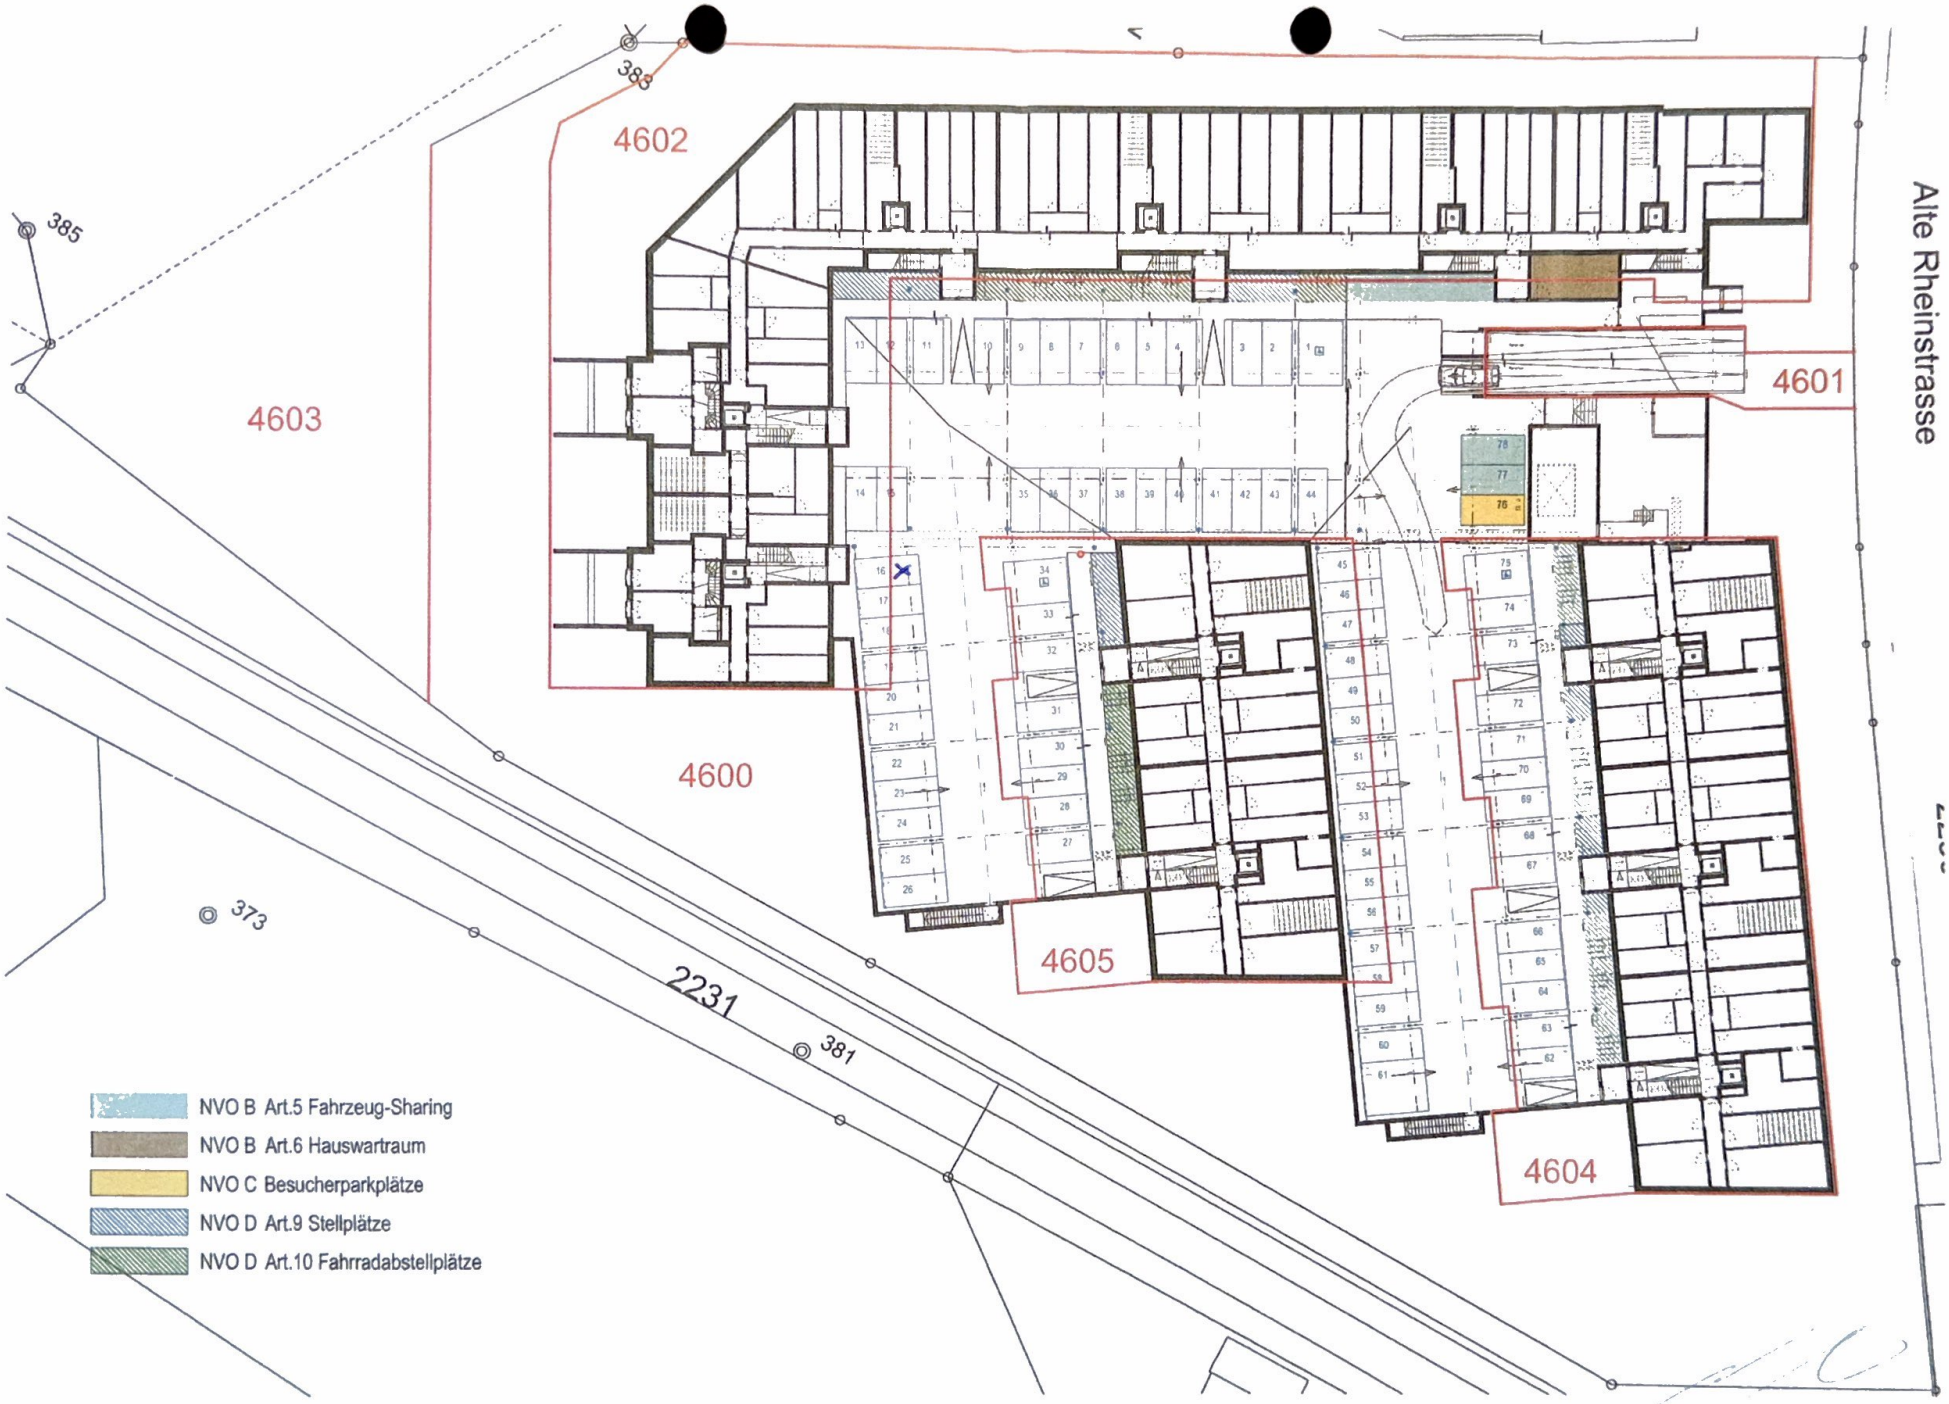

Töpferei Embrach **Plan Nutzungs- und Verwaltungsordnung**
Tiefgarage Mst 1:400

Peter Kunz Architektur,
Winterthur, 06.05.13